
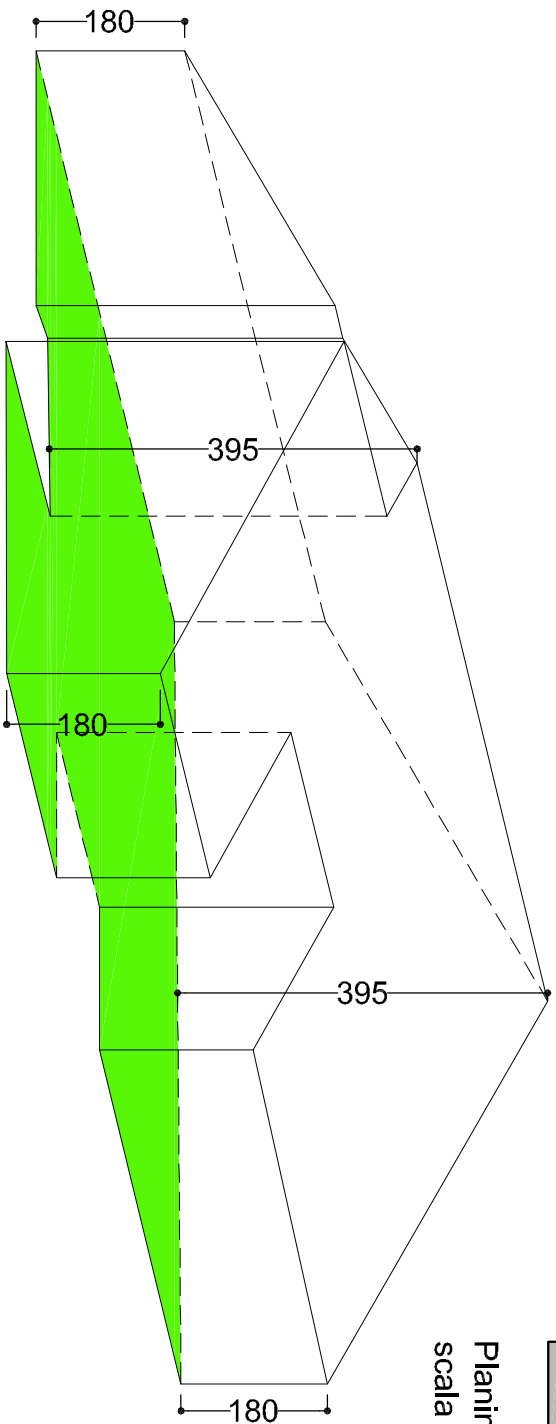


SOTTOTETTO BLOCCO "A"


Superficie 1 = 57,35 mq
Superficie 2 = 64,80 mq

Superficie totale = 122,15 mq

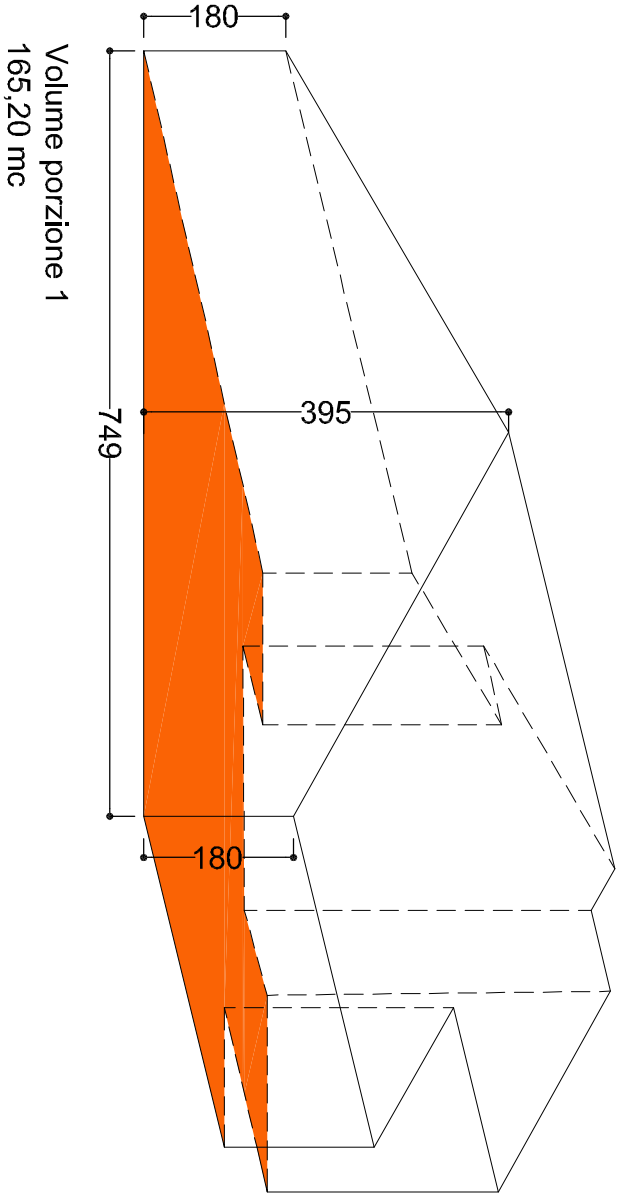

Volume totale
350,92 mc

Altezza media sottotetto abitabile > 2,70 (massima 3,00 m)
350,92 mc / 122,15 mq = 2,87 > 2,70 m art. 36 N.d.A

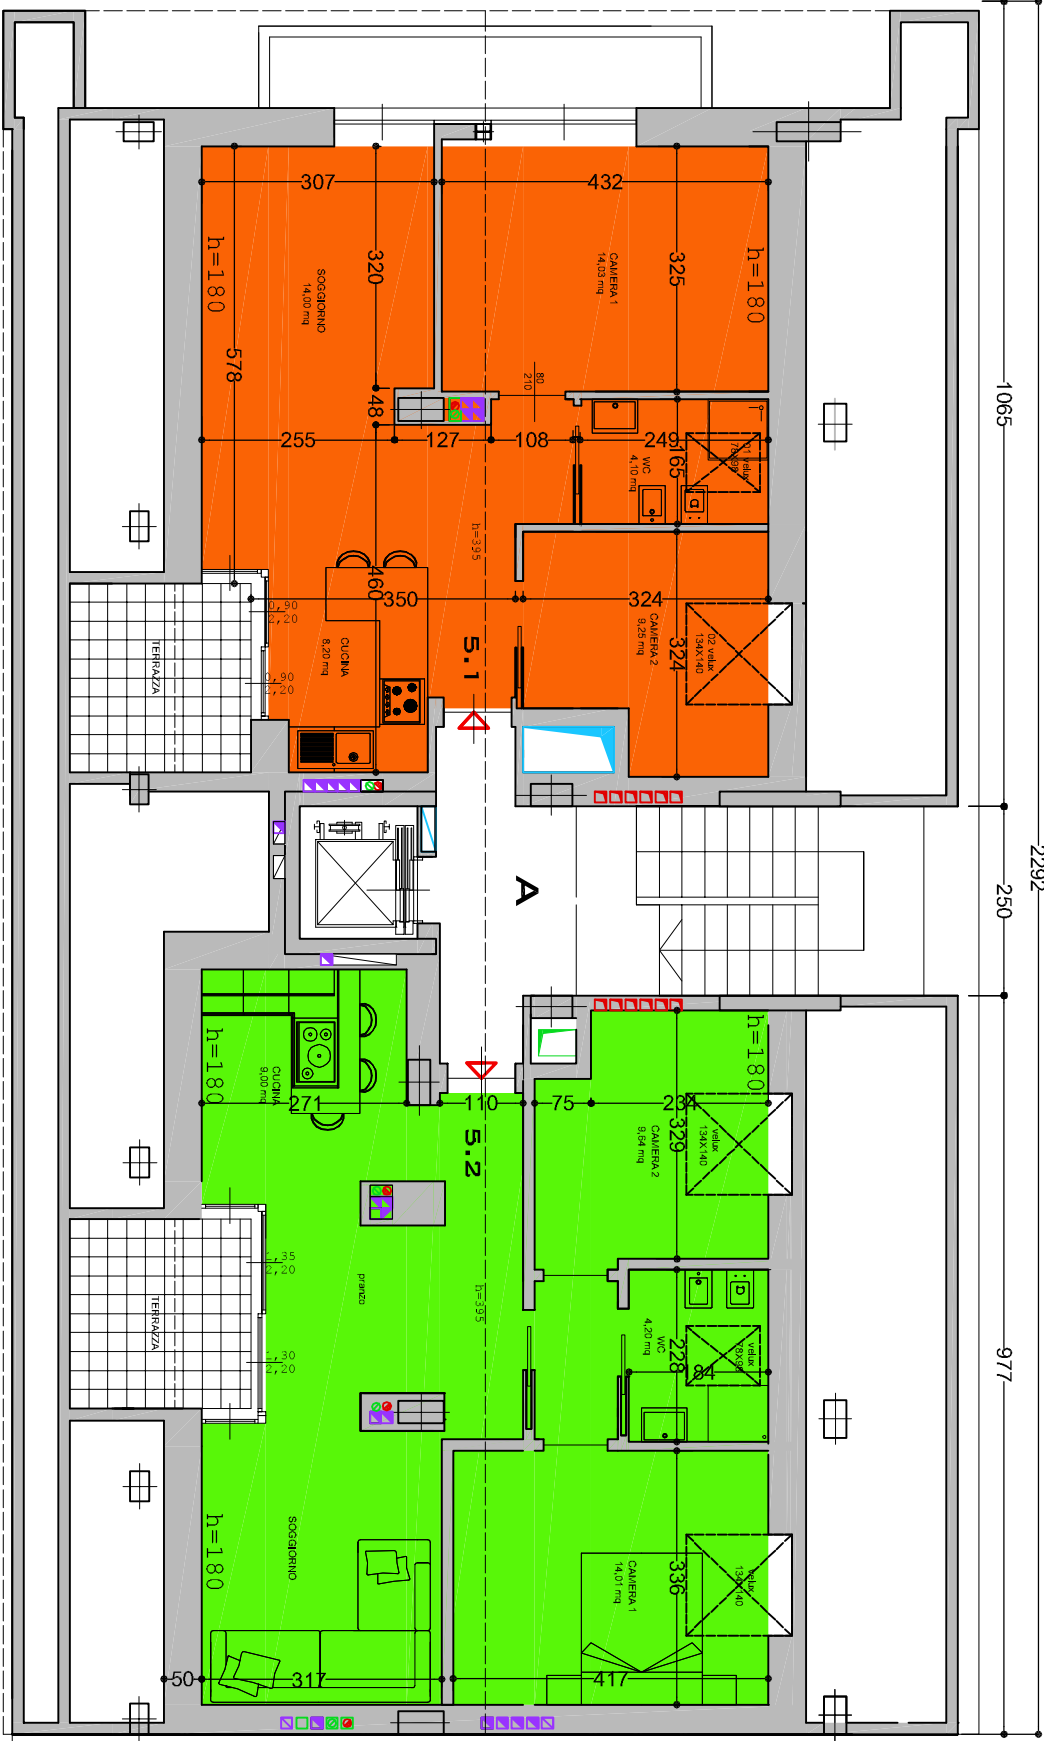

Planimetria piano sottotetto abitabile scala "A"
scala 1/100

VERIFICA DEL RAPPORTO AEROLLUMINANTE MINIMO
NECESSARIO DEI SINGOLI AMBIENTI IN PROGETTO
ALLOGGIO 5.1 A

LOCALE	SUPERFICIE mq	SUPERFICIE AEROLL. MINIMA (1/8 SUP.) mq	SUPERFICIE AEROLL. A DISPOSIZIONE mq
Soggiorno	14,00 mq	1,75 mq	5,71 mq
Cucina	8,20 mq	1,02 mq	3,96 mq
Camera 1	14,03 mq	1,75 mq	6,45 mq
Camera 2	9,25 mq	1,16 mq	1,87 mq
WC	4,10 mq	0,51 mq	0,76 mq

VERIFICA DEL RAPPORTO AEROLLUMINANTE MINIMO
NECESSARIO DEI SINGOLI AMBIENTI IN PROGETTO
ALLOGGIO 5.2 A

LOCALE	SUPERFICIE mq	SUPERFICIE AEROLL. MINIMA (1/8 SUP.) mq	SUPERFICIE AEROLL. A DISPOSIZIONE mq
Soggiorno	14,00 mq	1,75 mq	5,71 mq
Cucina	8,20 mq	1,02 mq	3,96 mq
Camera 1	14,01 mq	1,75 mq	6,45 mq
Camera 2	9,00 mq	1,12 mq	1,87 mq
WC	4,20 mq	0,53 mq	0,76 mq

VERIFICA SOTTOTETTO "A"