
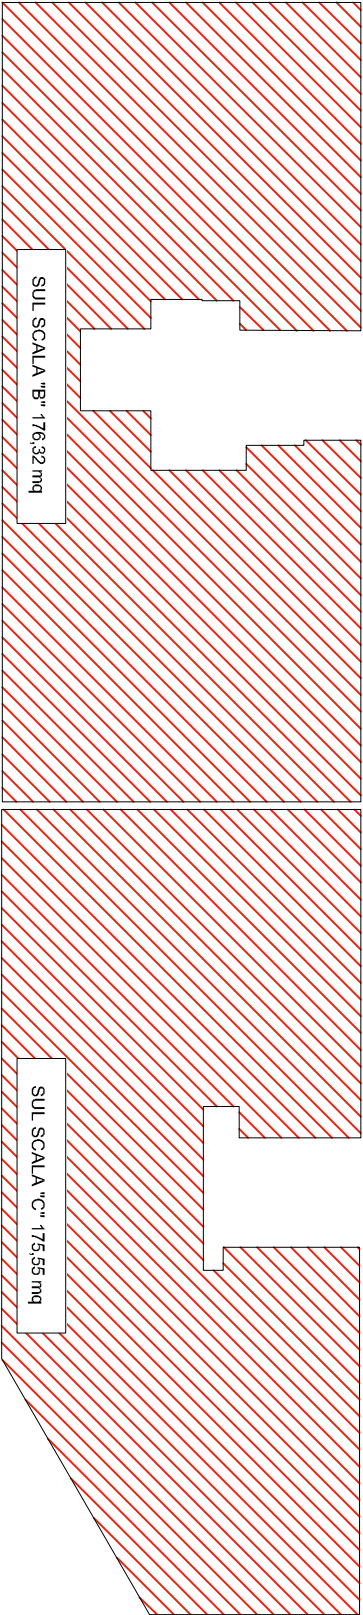
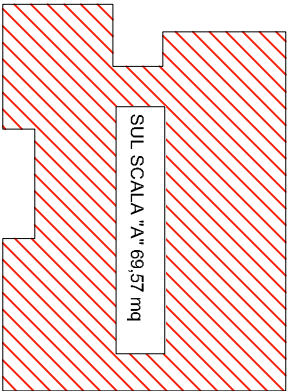


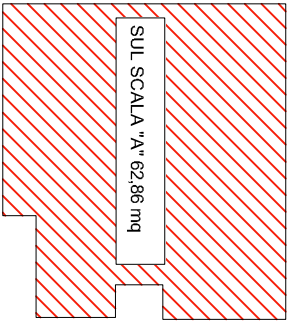

PIANO QUINTO SOTTOTETTO SCALA "A"
SUL Abitativo
TOTALE 132,43 mq

PIANO QUINTO SOTTOTETTO SCALA "B" e "C"
SUL Abitativo
TOTALE 351,87 mq

PIANO QUINTO TOTALE
SUL Abitativo
TOTALE 484,30 mq

Progetto in variante	SUL ABITATIVO "ALLOGGI"	SUL TERZIARIO "UFFICI"	SUL TERZIARIO "COMMERCIALE"
Piano terreno	--	--	647,83 mq
Piano primo	632,07 mq	252,14 mq	--
Piano secondo	618,89 mq	246,42 mq	--
Piano terzo	631,64 mq	246,42 mq	--
Piano quarto	549,42 mq	--	--
Piano quinto	484,30 mq	--	--
TOTALE S.U.L.	2916,32 mq	744,98 mq	647,83 mq

TOTALE S.U.L. ABITATIVO = 2916,32 mq
TOTALE S.U.L. TERZIARIO = 1392,81 mq (744,98 mq Uffici + 647,83 mq Commerciale)
TOTALE S.U.L. PEC "A" = 4309,13 mq

