

COMUNE DI CUNEO

PROVINCIA DI CUNEO

PROGETTO PRELIMINARE di
PIANO ESECUTIVO CONVENZIONATO

redatto ai sensi. art. 43 L.R.U.56/77 e s.m.e.i.

ZONA DI P.R.G.C. - AR -

Ambiti di riqualificazione urbana

- AR.1 - CORSO ALCIDE DE GASPERI * COMPARTO 2subA

COMMITTENTI: Sig.ra ARIONE Laura

Sig.ra ARIONE Nicole

Sig.ra ARIONE Rosanna

Sig.ra MARTINI Vanna

DOCUMENTAZIONE FOTOGRAFICA

scale

data

riferimenti

G:\LAVORI PAOLO\PECROVERE_VIA PERTINI

ALL.

3

Dott. Arch. FINO Umberto

STUDIO
TECNICO

dott. architetto
Umberto FINO

Via Carlo Emanuele III n. 21/B
12100 CUNEO

tel: 017167943


fax: 0171603647

mail: archfino@cuneo.net

DOCUMENTAZIONE FOTOGRAFICA
- Scala 1: 500



DOCUMENTAZIONE FOTOGRAFICA

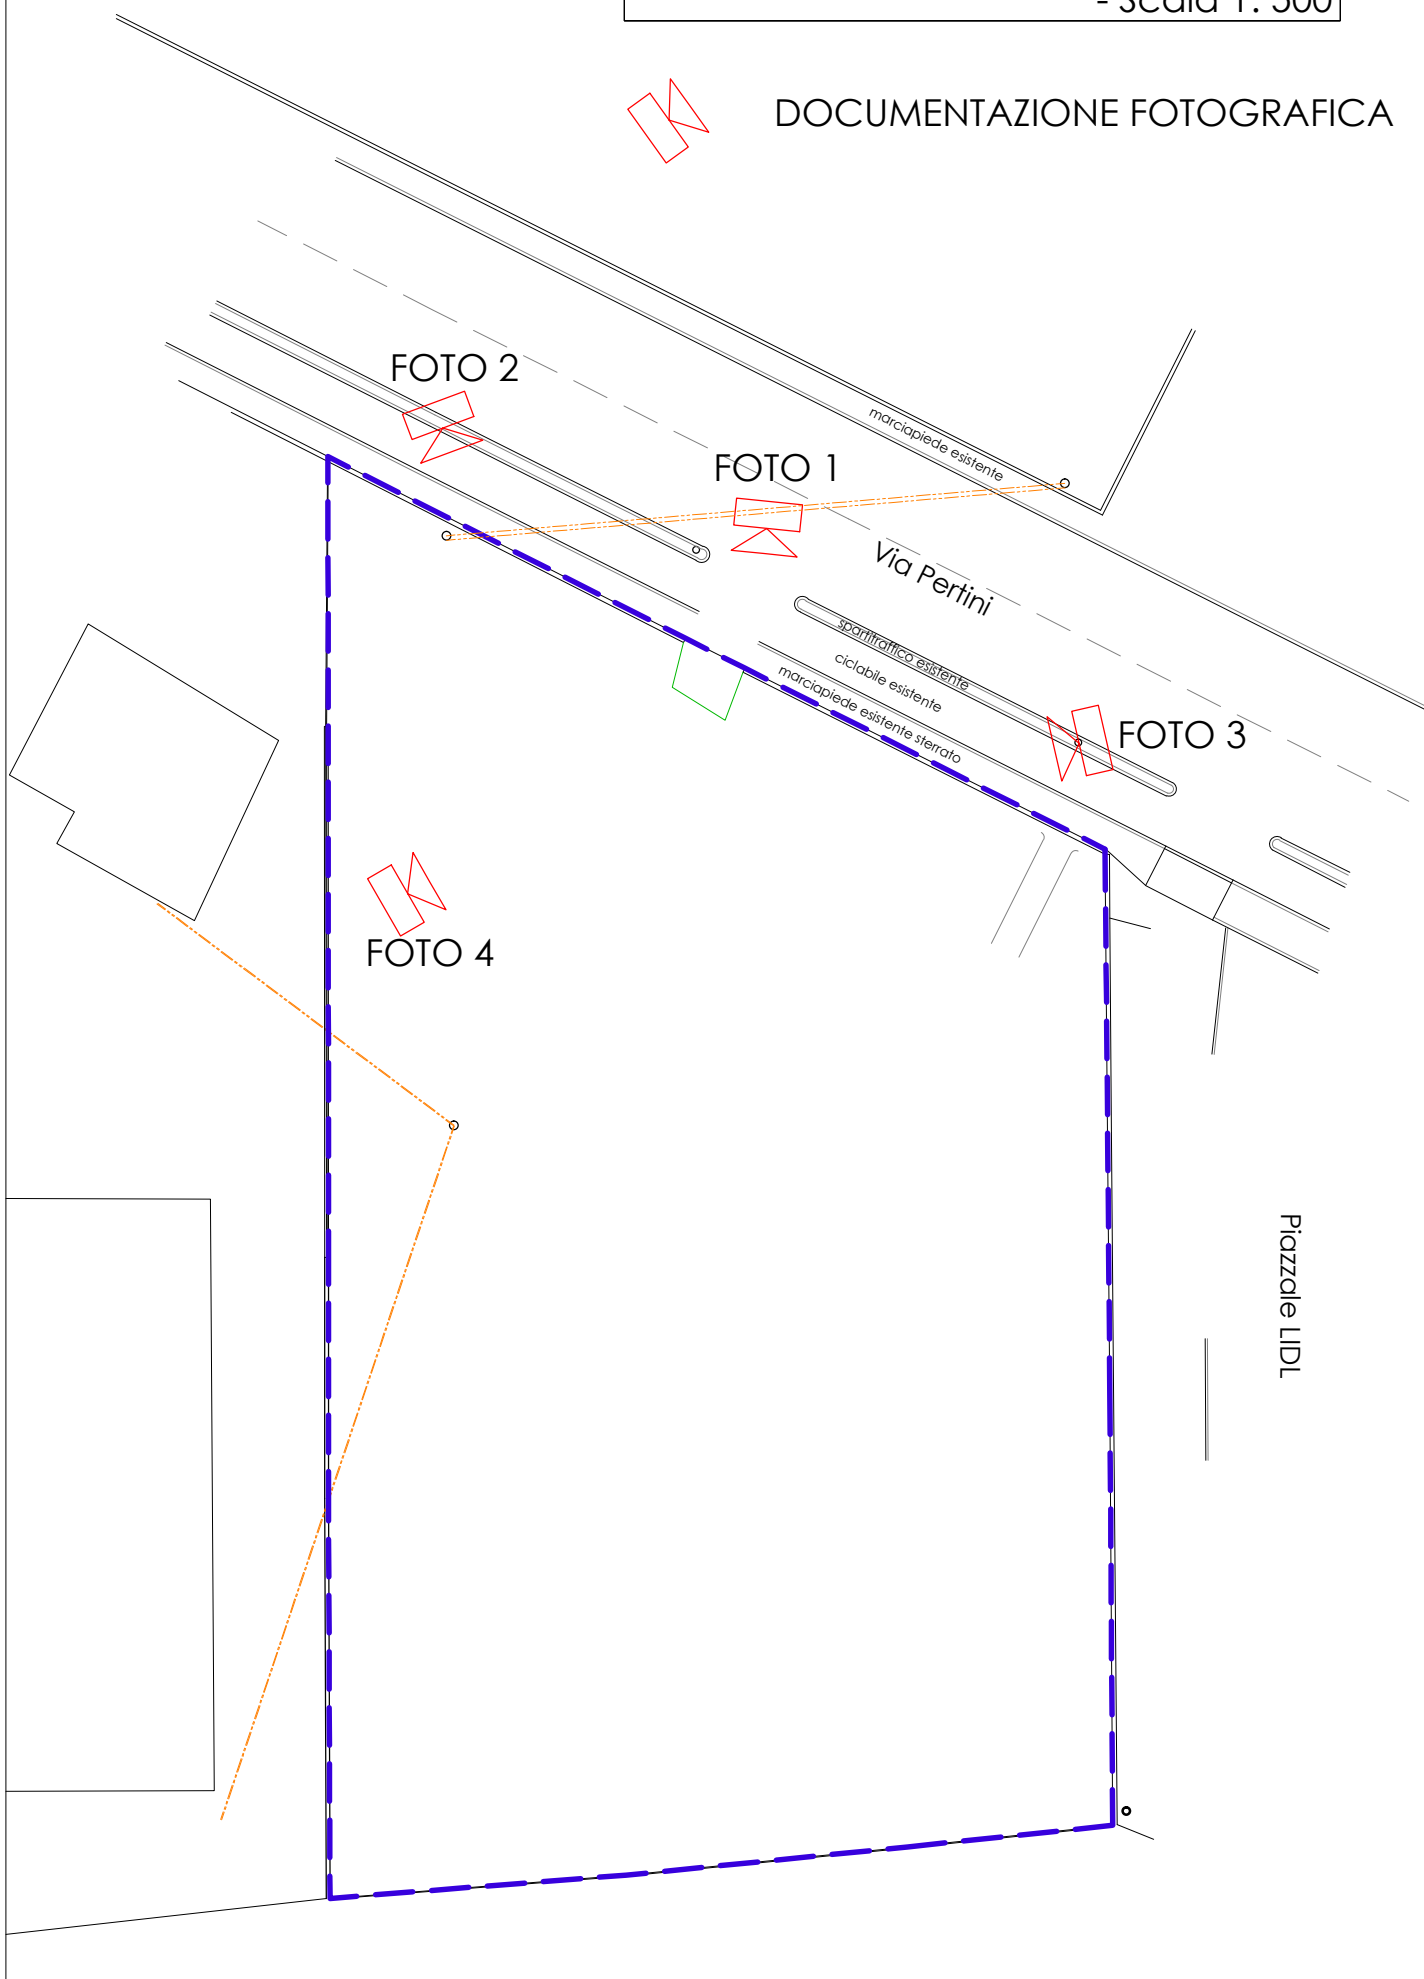

DOCUMENTAZIONE FOTOGRAFICA

FOTO 1: PEC AR.1



FOTO 2 AMBITO AR.1



FOTO N. 3 AMBITO AR.1



FOTO 4 AMBITO AR.I