

COMUNE DI CUNEO

PROVINCIA DI CUNEO

PROGETTO PRELIMINARE di
PIANO ESECUTIVO CONVENZIONATO

redatto ai sensi. art. 43 L.R.U.56/77 e s.m.e.i.

ZONA DI P.R.G.C. - AR -
Ambiti di riqualificazione urbana

- AR.1 - CORSO ALCIDE DE GASPERI * COMPARTO 2subA

COMMITTENTI:	Sig.ra ARIONE Laura	_____
	Sig.ra ARIONE Nicole	_____
	Sig.ra ARIONE Rosanna	_____
	Sig.ra MARTINI Vanna	_____

FASCICOLO DELLE OPERE DI URBANIZZAZIONE

scale
VARIE

data

riferimenti

G:\LAVORI PAOLO\PECROVERE_VIA PERTINI

TAV 10-19

Dott. Arch. FINO Umberto

STUDIO
TECNICO

dott. architetto
Umberto FINO

Via Carlo Emanuele III n. 21/B
12100 CUNEO

tel: 017167943
fax: 0171603647
mail: archfino@cuneo.net

ELABORATI ALLEGATI.

TAV. 10	PLANIMETRIA RILIEVO ALTIMETRICO SCALA 1:500
TAV. 11	PLANIMETRIA DI SOVRAPPOSIZIONE TRA RILIEVO E PROGETTO SCALA 1:500
TAV. 12	PLANIMETRIA DELLE OPERE STRADALI + SEZIONE STRADALE SCALA 1:500-1:50
TAV. 13	PLANIMETRIA RETE FOGNATURA NERA + BIANCA PARTICOLARI COSTRUTTIVI SCALA 1:500-1:25
TAV. 14	PLANIMETRIA RETE ACQUEDOTTO E METANO + PARTICOLARI COSTRUTTIVI SCALA 1:500-1:25
TAV. 15	PLANIMETRIA RETE ELETTRICA + ILLUMINAZ. PUBBLICA + PARTICOLARI COSTRUTTIVI SCALA 1:500-1:25
TAV. 16	PLANIMETRIA RETE TELEFONICA + PARTICOLARI COSTRUTTIVI SCALA 1:500-1:25
TAV. 17	PLANIMETRIA AREE VERDI, IRRIGAZIONE E ARREDO URBANO SCALA 1:400-1:1000
TAV. 18	PLANIMETRIA PER IL SUPERAMENTO DELLE BARRIERE ARCHITETTONICHE SCALA 1:500
TAV. 19	PROFILO STRADE E FOGNATURA

COMUNE DI CUNEO

PROVINCIA DI CUNEO

PROGETTO PRELIMINARE di

PIANO ESECUTIVO CONVENZIONATO

redatto ai sensi art. 43 L.R.U.56/77 e s.m.i.

ZONA DI P.R.G.C. - AR -

Ambiti di riqualificazione urbana

- AR.1 - CORSO ALCIDE DE GASPERI * COMPARTO 2subA

COMMITTENTI:

Sig.ra ARIONE Laura

Sig.ra ARIONE Nicole

Sig.ra ARIONE Rosanna

Sig.ra MARTINI Vanna

PLANIMETRIA RILIEVO STATO DI FATTO

scale

1:500

data

referimenti

IN QUANTO ALLO STATO DI FATTO, SI RIFERISCE

TAV

10

PLANIMETRIA RILIEVO STATO DI FATTO AR.1
- Scala 1: 500



LEGENDA

- comparto 2 sub "A"
- Quote terreno esistente
- Linea aerea ENEL
- Linea aerea TELECOM
- Cordolo in cls esistenti

COMUNE DI CUNEO

PROVINCIA DI CUNEO

PROGETTO PRELIMINARE di

PIANO ESECUTIVO CONVENZIONATO

redatto ai sensi art. 43 L.R.U.56/77 e s.m.i.

ZONA DI P.R.G.C. - AR -

Ambiti di riqualificazione urbana

- AR.1 - CORSO ALCIDE DE GASPERI * COMPARTO 2subA

COMMITTENTI:

Sig.ra ARIONE Laura

Sig.ra ARIONE Nicole

Sig.ra ARIONE Rosanna

Sig.ra MARTINI Vanna


PLANIMETRIA SOVRAPPOSIZIONE ESISTENTE E PROGETTO

scale 1:500

data

riferimenti

TAV 11

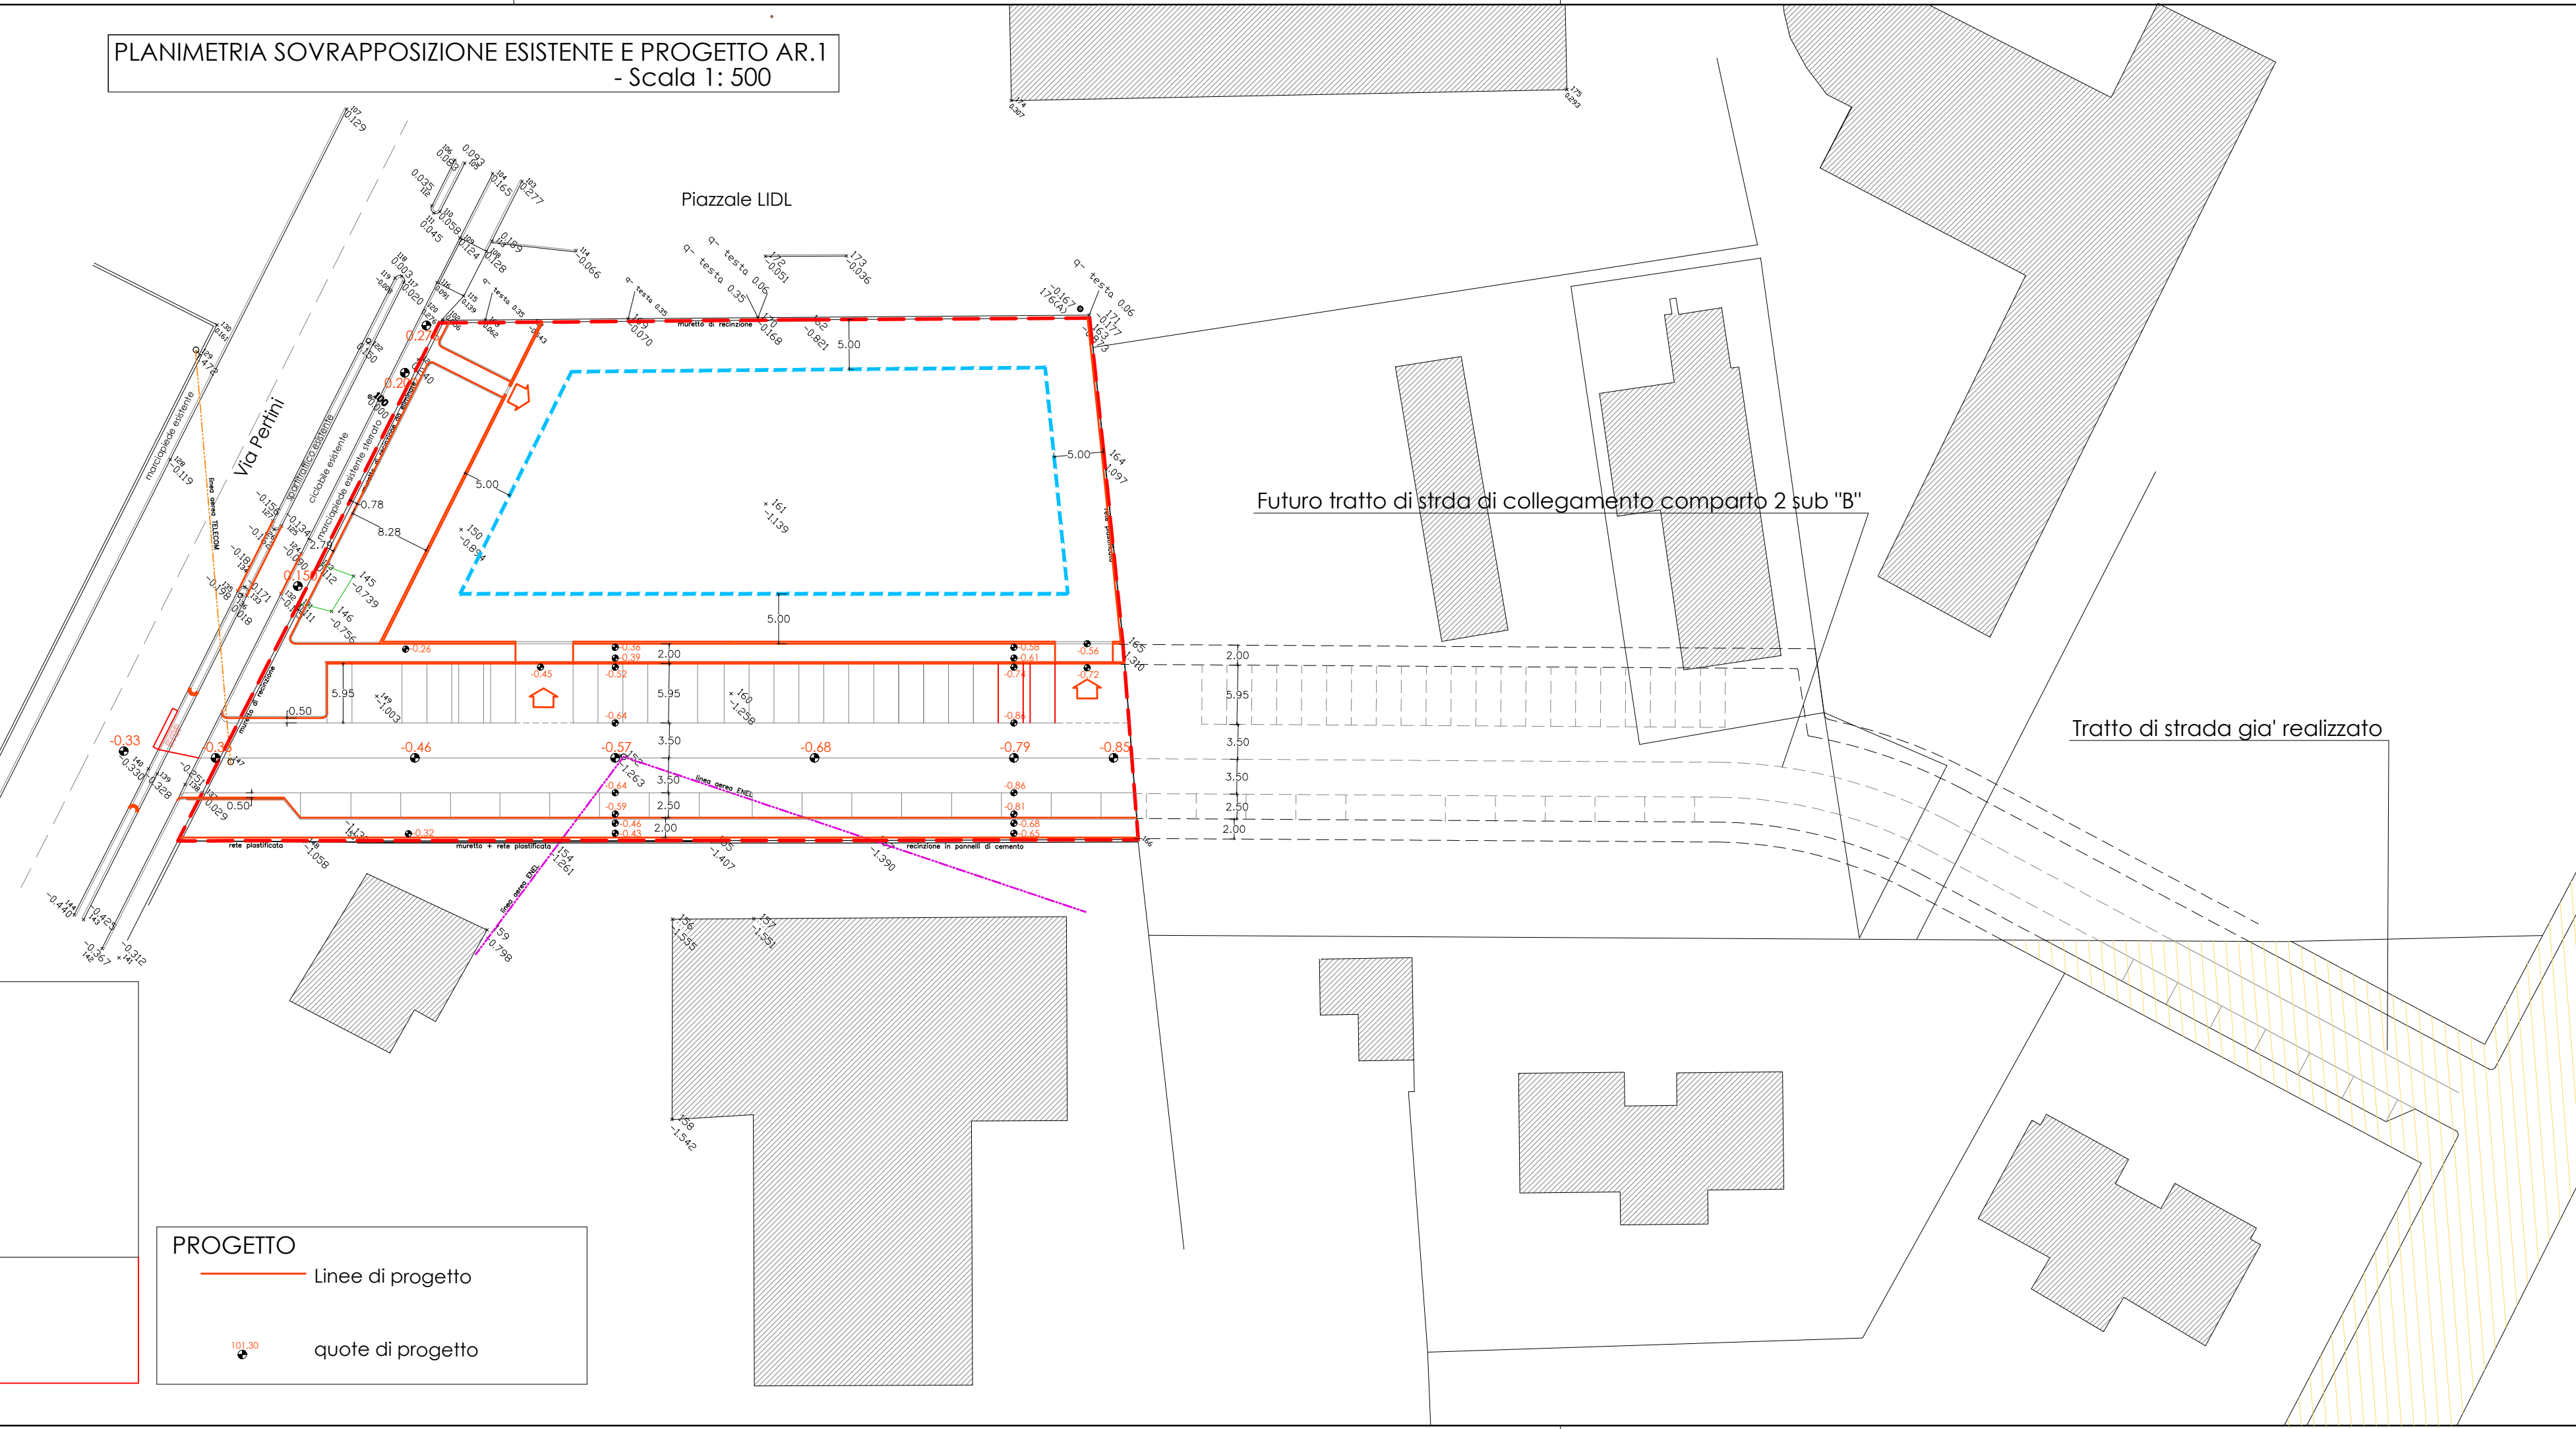

COMUNE DI CUNEO

PROVINCIA DI CUNEO

PROGETTO PRELIMINARE di

PIANO ESECUTIVO CONVENZIONATO

redatto ai sensi art. 43 L.R. 56/77 e s.m.i.

ZONA DI P.R.G.C. - AR -

Ambiti di riqualificazione urbana

- AR.1 - CORSO ALCIDE DE GASPERI * COMPARTO 2subA

COMMITTENTI:

Sig.ra ARIONE Laura

Sig.ra ARIONE Nicole

Sig.ra ARIONE Rosanna

Sig.ra MARTINI Vanna

PLANIMETRIA OPERE STRADALI

SEZIONE STRADALE TIPO A-A'

scale


1:500/1:25

data

referimenti

TAV

12

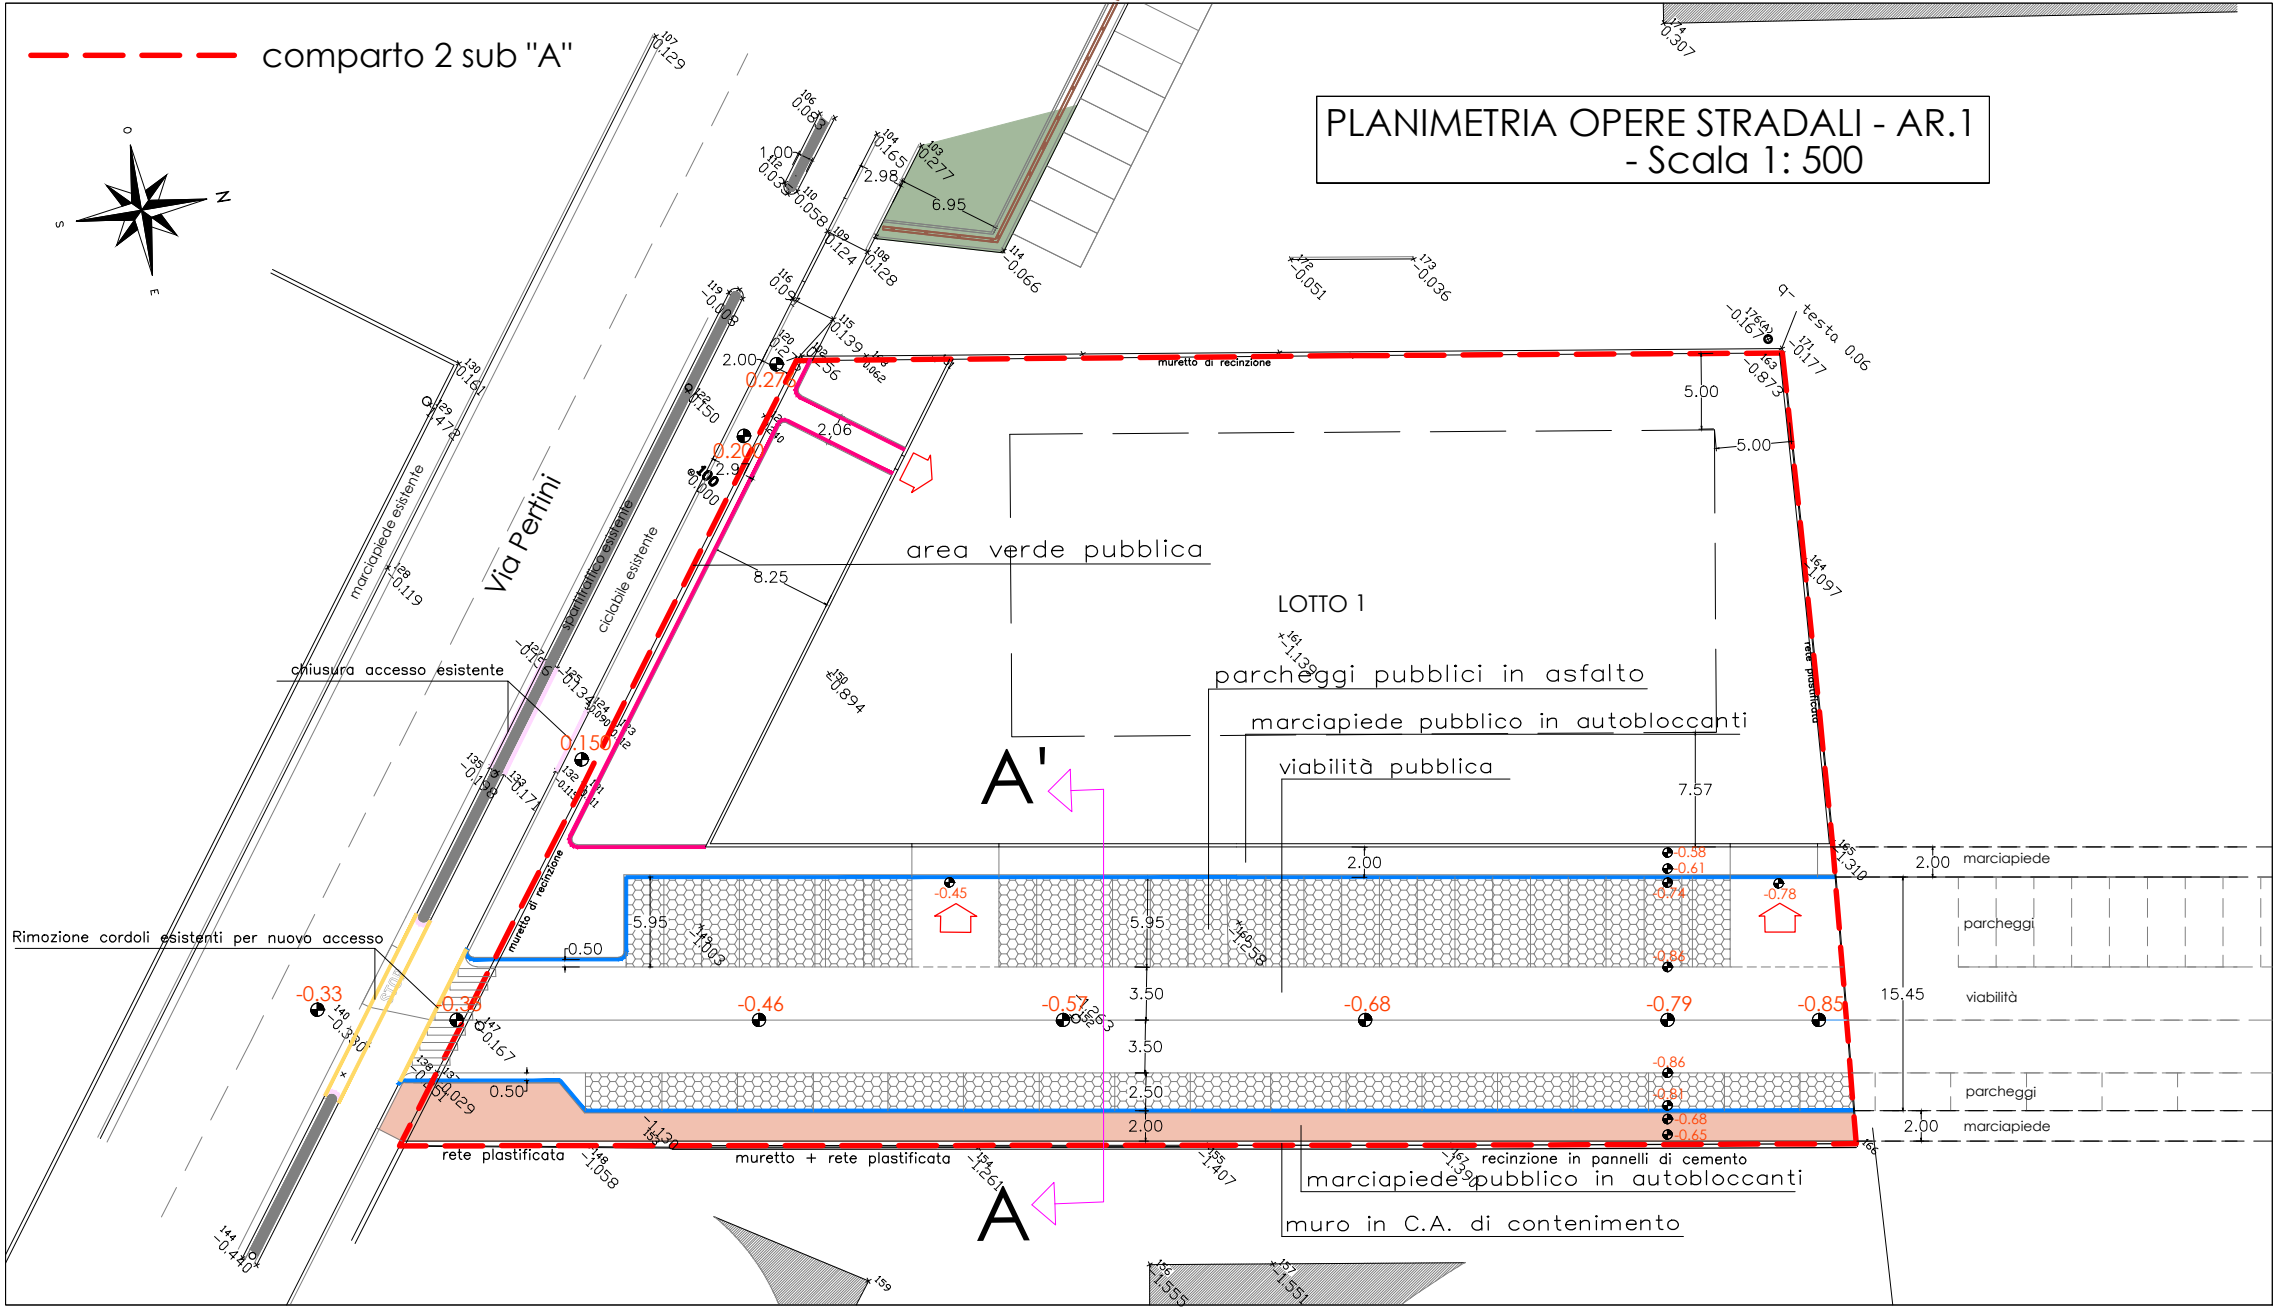

LEGENDA

Viabilità pubblica



Parcheggi pubblici in asfalto

Marciapiede in autobloccanti "Tipo Cuneo"


Verde pubblico

Futura viabilità in progetto in altro COMPARTO

SEZIONE TIPO MURETTI DI RECINZIONE'

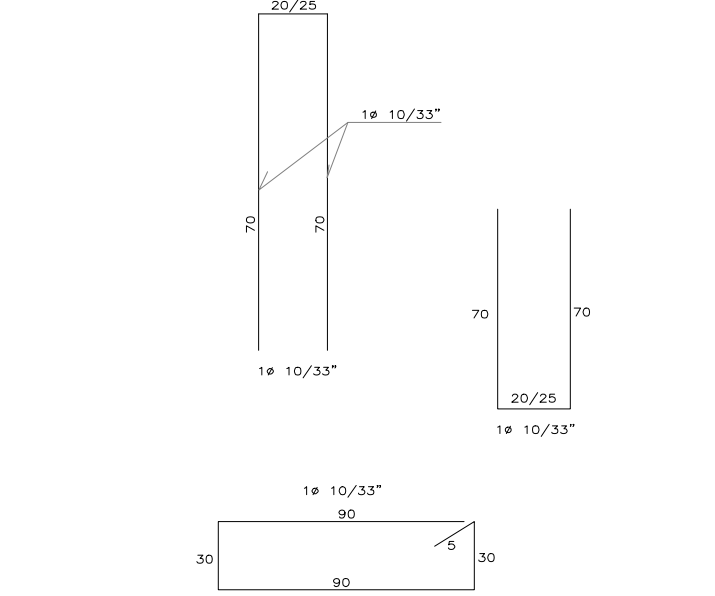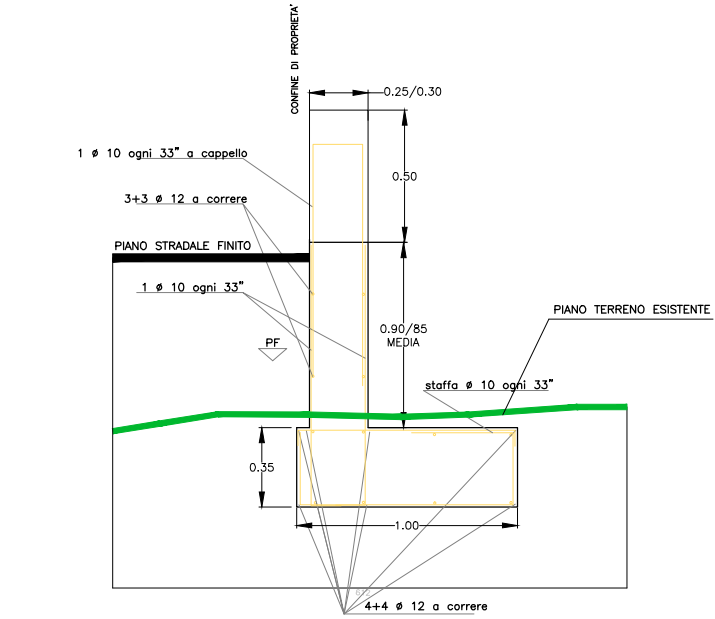

SEZIONE TIPO A-A'
- Scala 1: 50

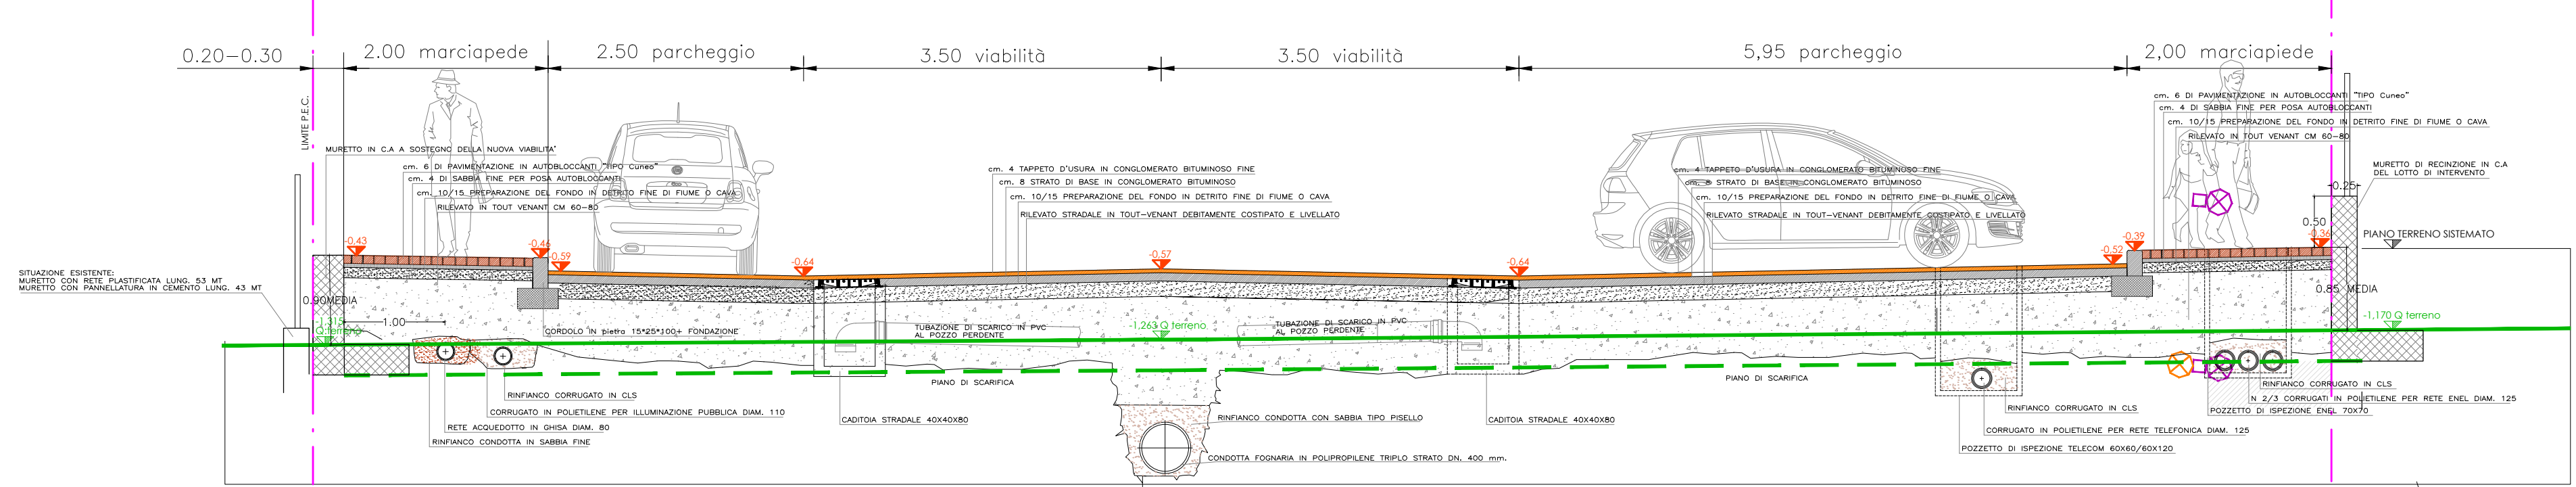

COMUNE DI CUNEO

PROVINCIA DI CUNEO

PROGETTO PRELIMINARE di

PIANO ESECUTIVO CONVENZIONATO

redatto ai sensi art. 43 L.R.U. 56/77 e s.m.i.

ZONA DI P.R.G.C. - AR -

Ambiti di riqualificazione urbana

- AR.1 - CORSO ALCIDE DE GASPERI + COMPARTO 2subA

COMMITTENTI:

Sig.ra ARIONE Laura

Sig.ra ARIONE Nicole

Sig.ra ARIONE Rosanna

Sig.ra MARTINI Vanna

PLANIMETRIA RETE FOGNATURA BIANCA E NERA

+ PARTICOLARI COSTRUTTIVI

scale


1:500/1:25

data

referimenti

TAV

13

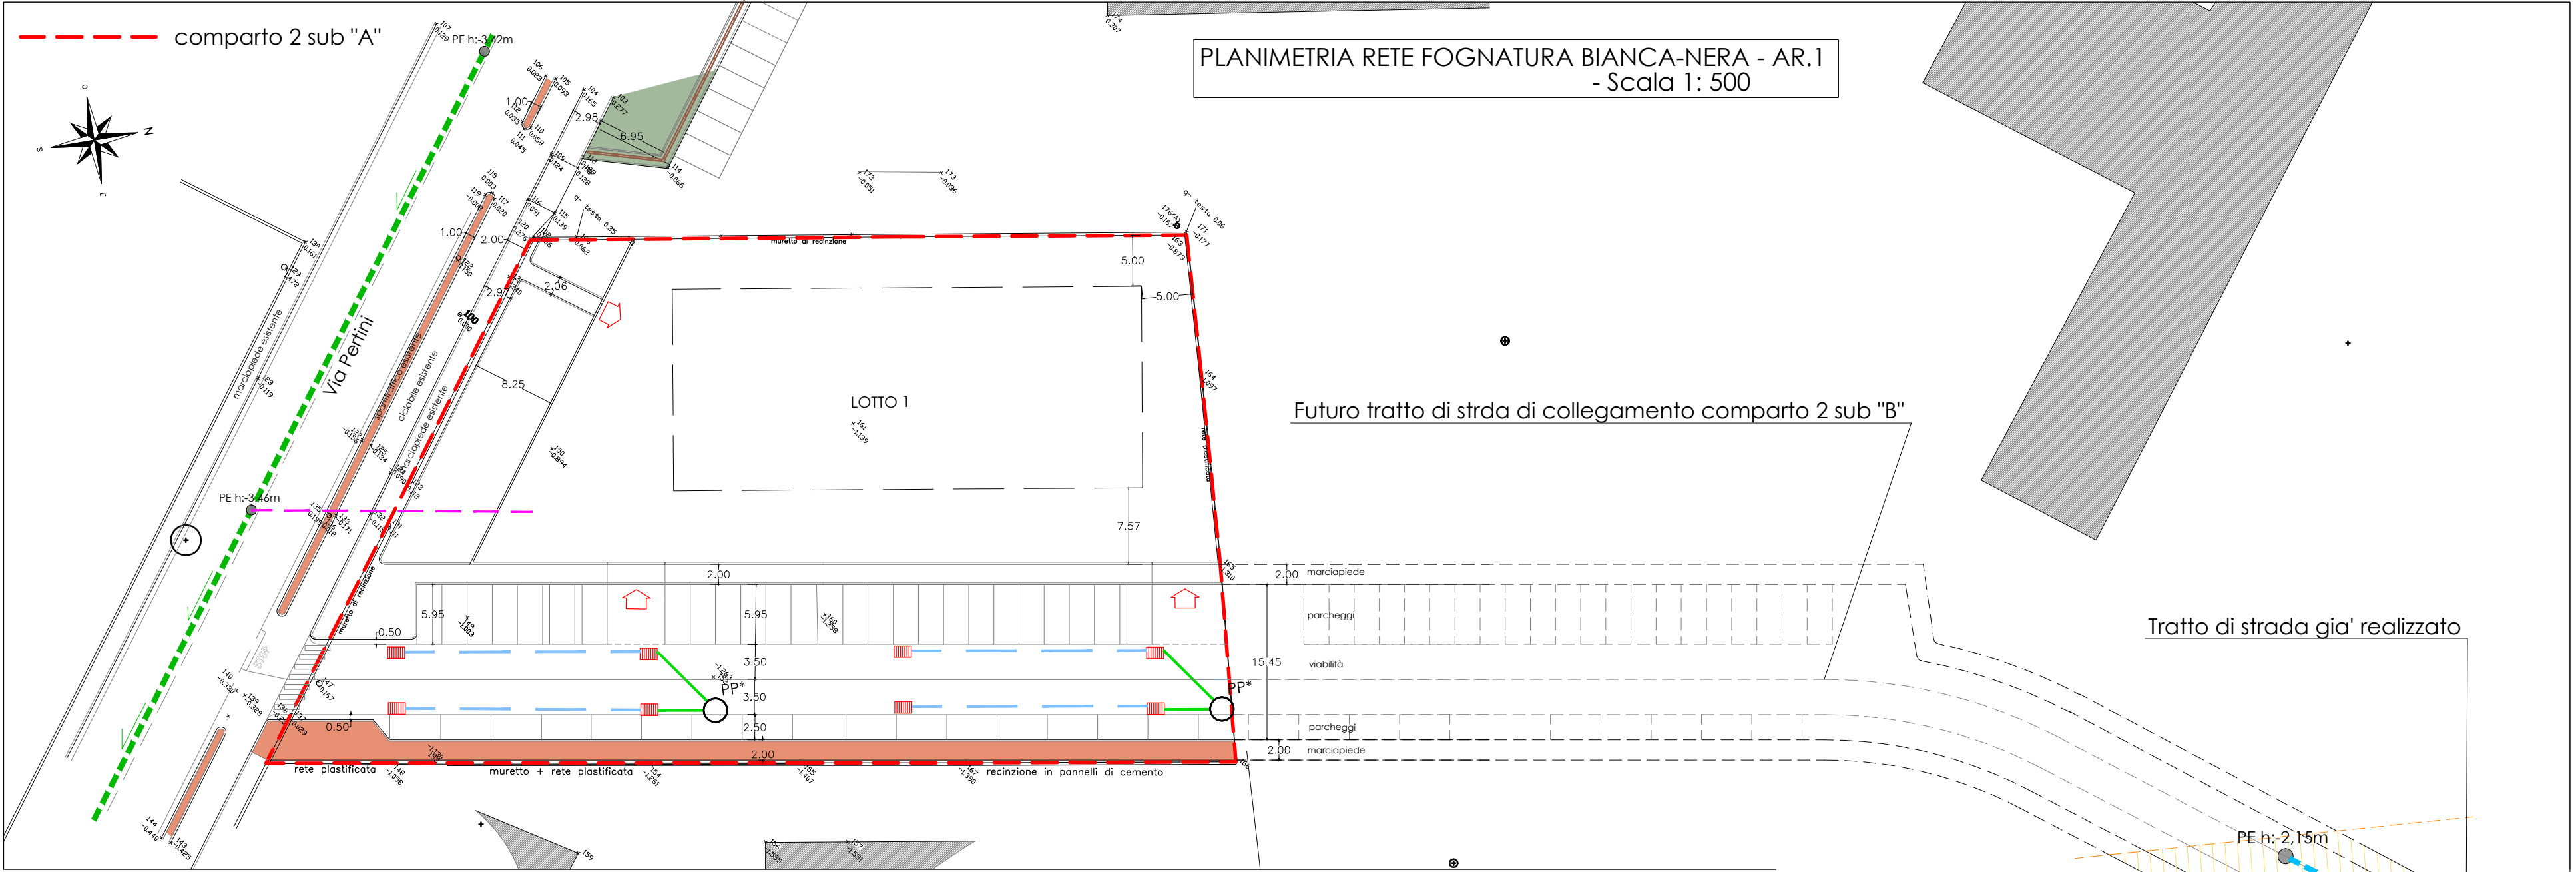

LEGENDA - FOGNA NERA -

RETE FOGNATURA NERA ESISTENTE PP De 400

RETE FOGNATURA NERA ESISTENTE CLS 700/1050

ALLACCIAMENTO FABBRICATO I PROGETTO

Tubazione in PVC DN netto mm 200 classe di rigidità SN 16 Kn/cm²

completamente rivestito con ghiaia fine tipo pisello

LEGENDA - FOGNA BIANCA -

Tubazione in P.V.C Ø 140 per allacciamento caditoia.

Tubazione in P.V.C Ø 160 per allacciamento caditoia.





Caditoia stradale 40*40*80 con griglia in ghisa.

PP*

Pozzo perdente Ø 100 profondità m. 4,00

PARTICOLARI COSTRUTTIVI FOGNA BIANCA

Scala 1:40

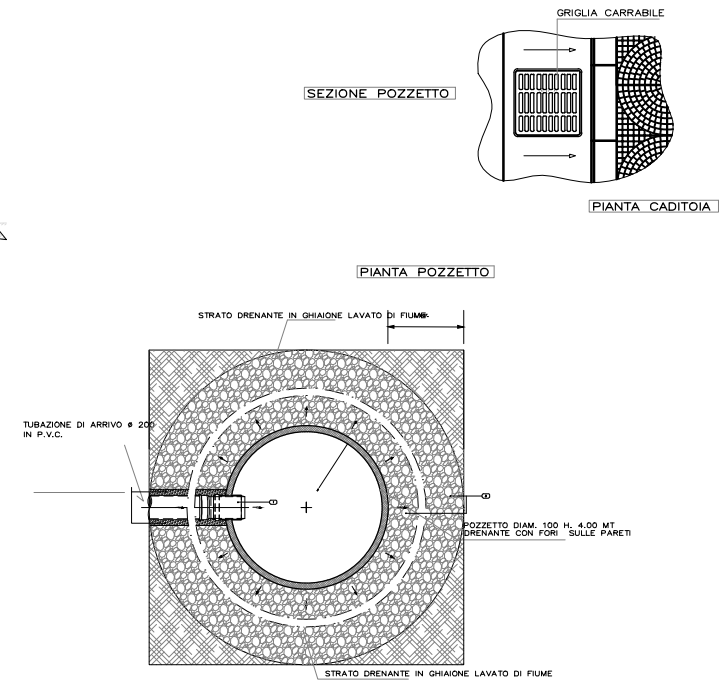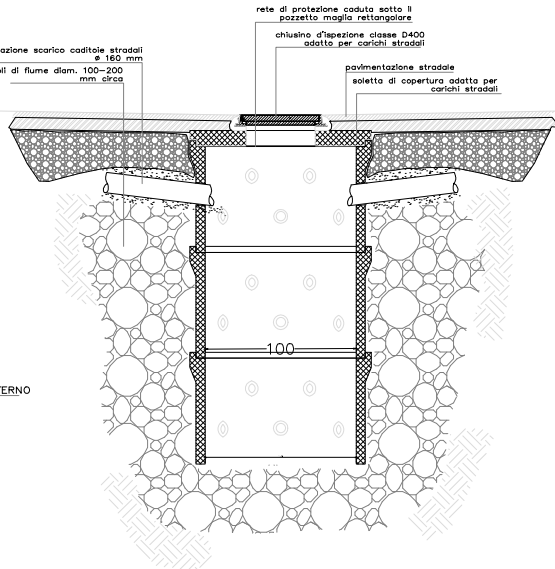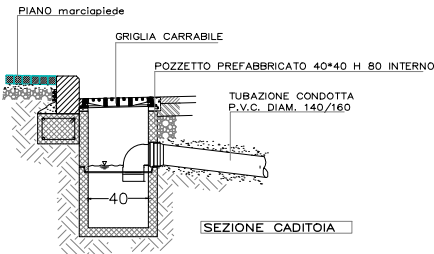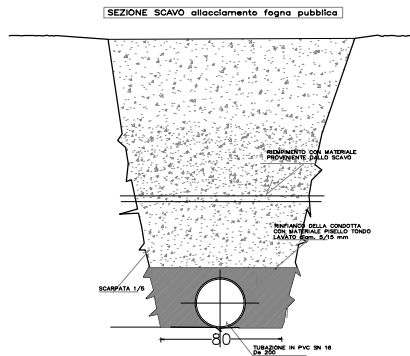

COMUNE DI CUNEO

PROVINCIA DI CUNEO

PROGETTO PRELIMINARE di
PIANO ESECUTIVO CONVENZIONATO
redatto ai sensi art. 43 L.R.U.56/77 e s.m.i.
ZONA DI P.R.G.C. - AR -
Ambiti di riqualificazione urbana

- AR.1 - CORSO ALCIDE DE GASPERI * COMPARTO 2subA

COMMITTENTI:

Sig.ra ARIONE Laura

Sig.ra ARIONE Nicole

Sig.ra ARIONE Rosanna

Sig.ra MARTINI Vanna

PLANIMETRIA RETE ACQUEDOTTO E METANO
+ PARTICOLARI COSTRUTTIVI

scale
1:500/1:25

data

referimenti

TAV 14

LEGENDA - RETE ACQUEDOTTO -

RETE ACQUEDOTTO ESISTENTE IN GHISA DN 80

RETE ACQUEDOTTO ESISTENTE IN GHISA DN 100

RETE ACQUEDOTTO IN PROGETTO (NUOVA VIABILITA')
Tubazione in progetto in ghisa sferoidale a giunto rapido DN 80
posizione 70 cm dalla proprietà 1° servizio con nastro segnalatore
"Attenzione tubazione acqua" a cm 50.

Saracinesca in ghisa DN 80 del tipo "cuneo gommatto" sottosuolo
rivestite esternamente di vernici epossidica di protezione


Idrante sottosuolo UNI 45 Tipo "CROTONE" con chiusino ovale
in ghisa

Colonnine (nicchia) in CA per predisposizione allacciamenti
ogni colonnina max 2 contatori

LEGENDA - RETE METANO -

Condotta esistente rete metano

Allacciamento in progetto rete metano
per alimentazione insediamento

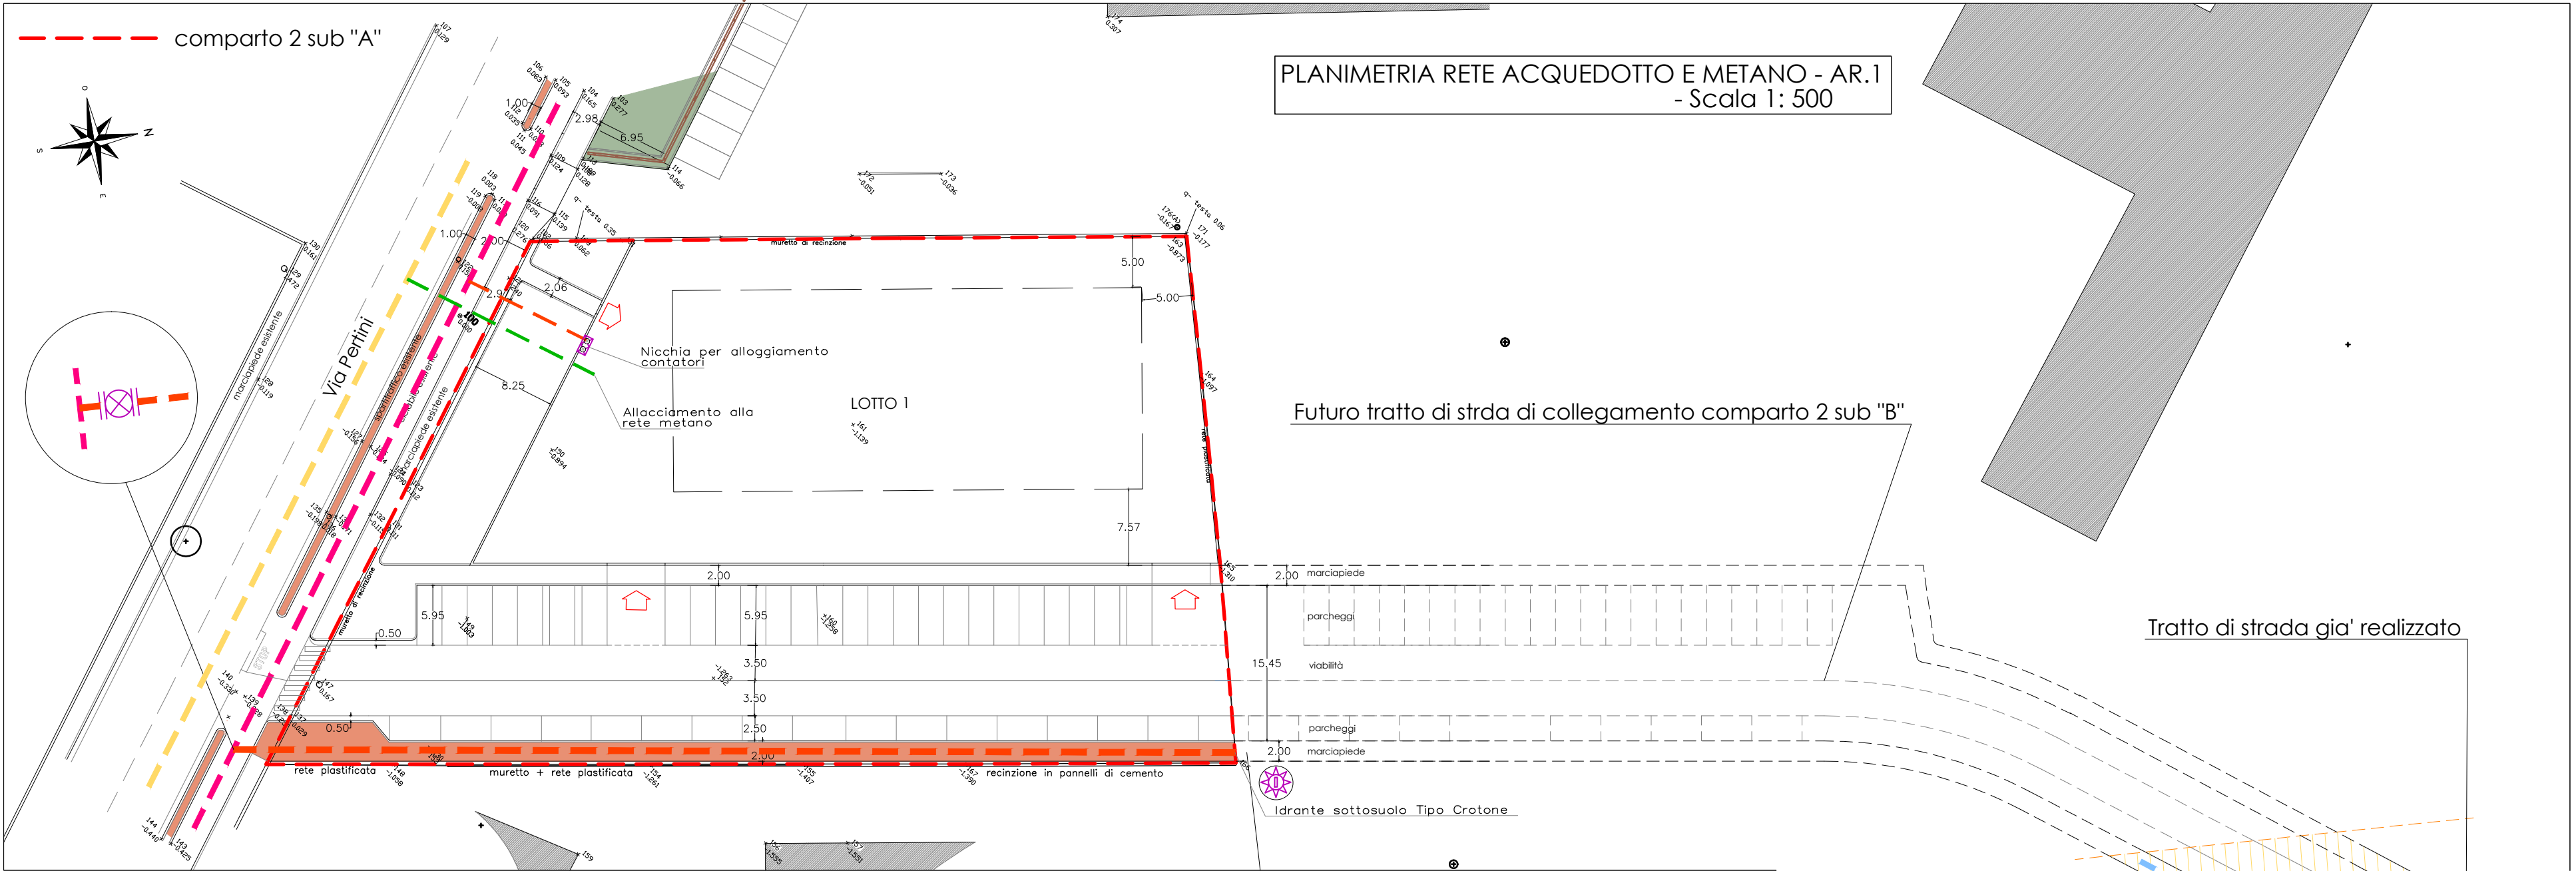

COMUNE DI CUNEO

PROVINCIA DI CUNEO

PROGETTO PRELIMINARE di

PIANO ESECUTIVO CONVENZIONATO

redatto ai sensi art. 43 L.R.U.56/77 e s.m.e.i.

ZONA DI P.R.G.C. - AR -

Ambiti di riqualificazione urbana

- AR.1 - CORSO ALCIDE DE GASPERI * COMPARTO 2subA

COMMITTENTI:

Sig.ra ARIONE Laura

Sig.ra ARIONE Nicole

Sig.ra ARIONE Rosanna

Sig.ra MARTINI Vanna

PLANIMETRIA RETE ENEL - ILLUMINAZIONE PUBBLICA

+ PARTICOLARI COSTRUTTIVI

scale

1:500/1:25


data

riferimenti

QUANTO PAVLO PRECONFER, SA, PRM

TAV

15

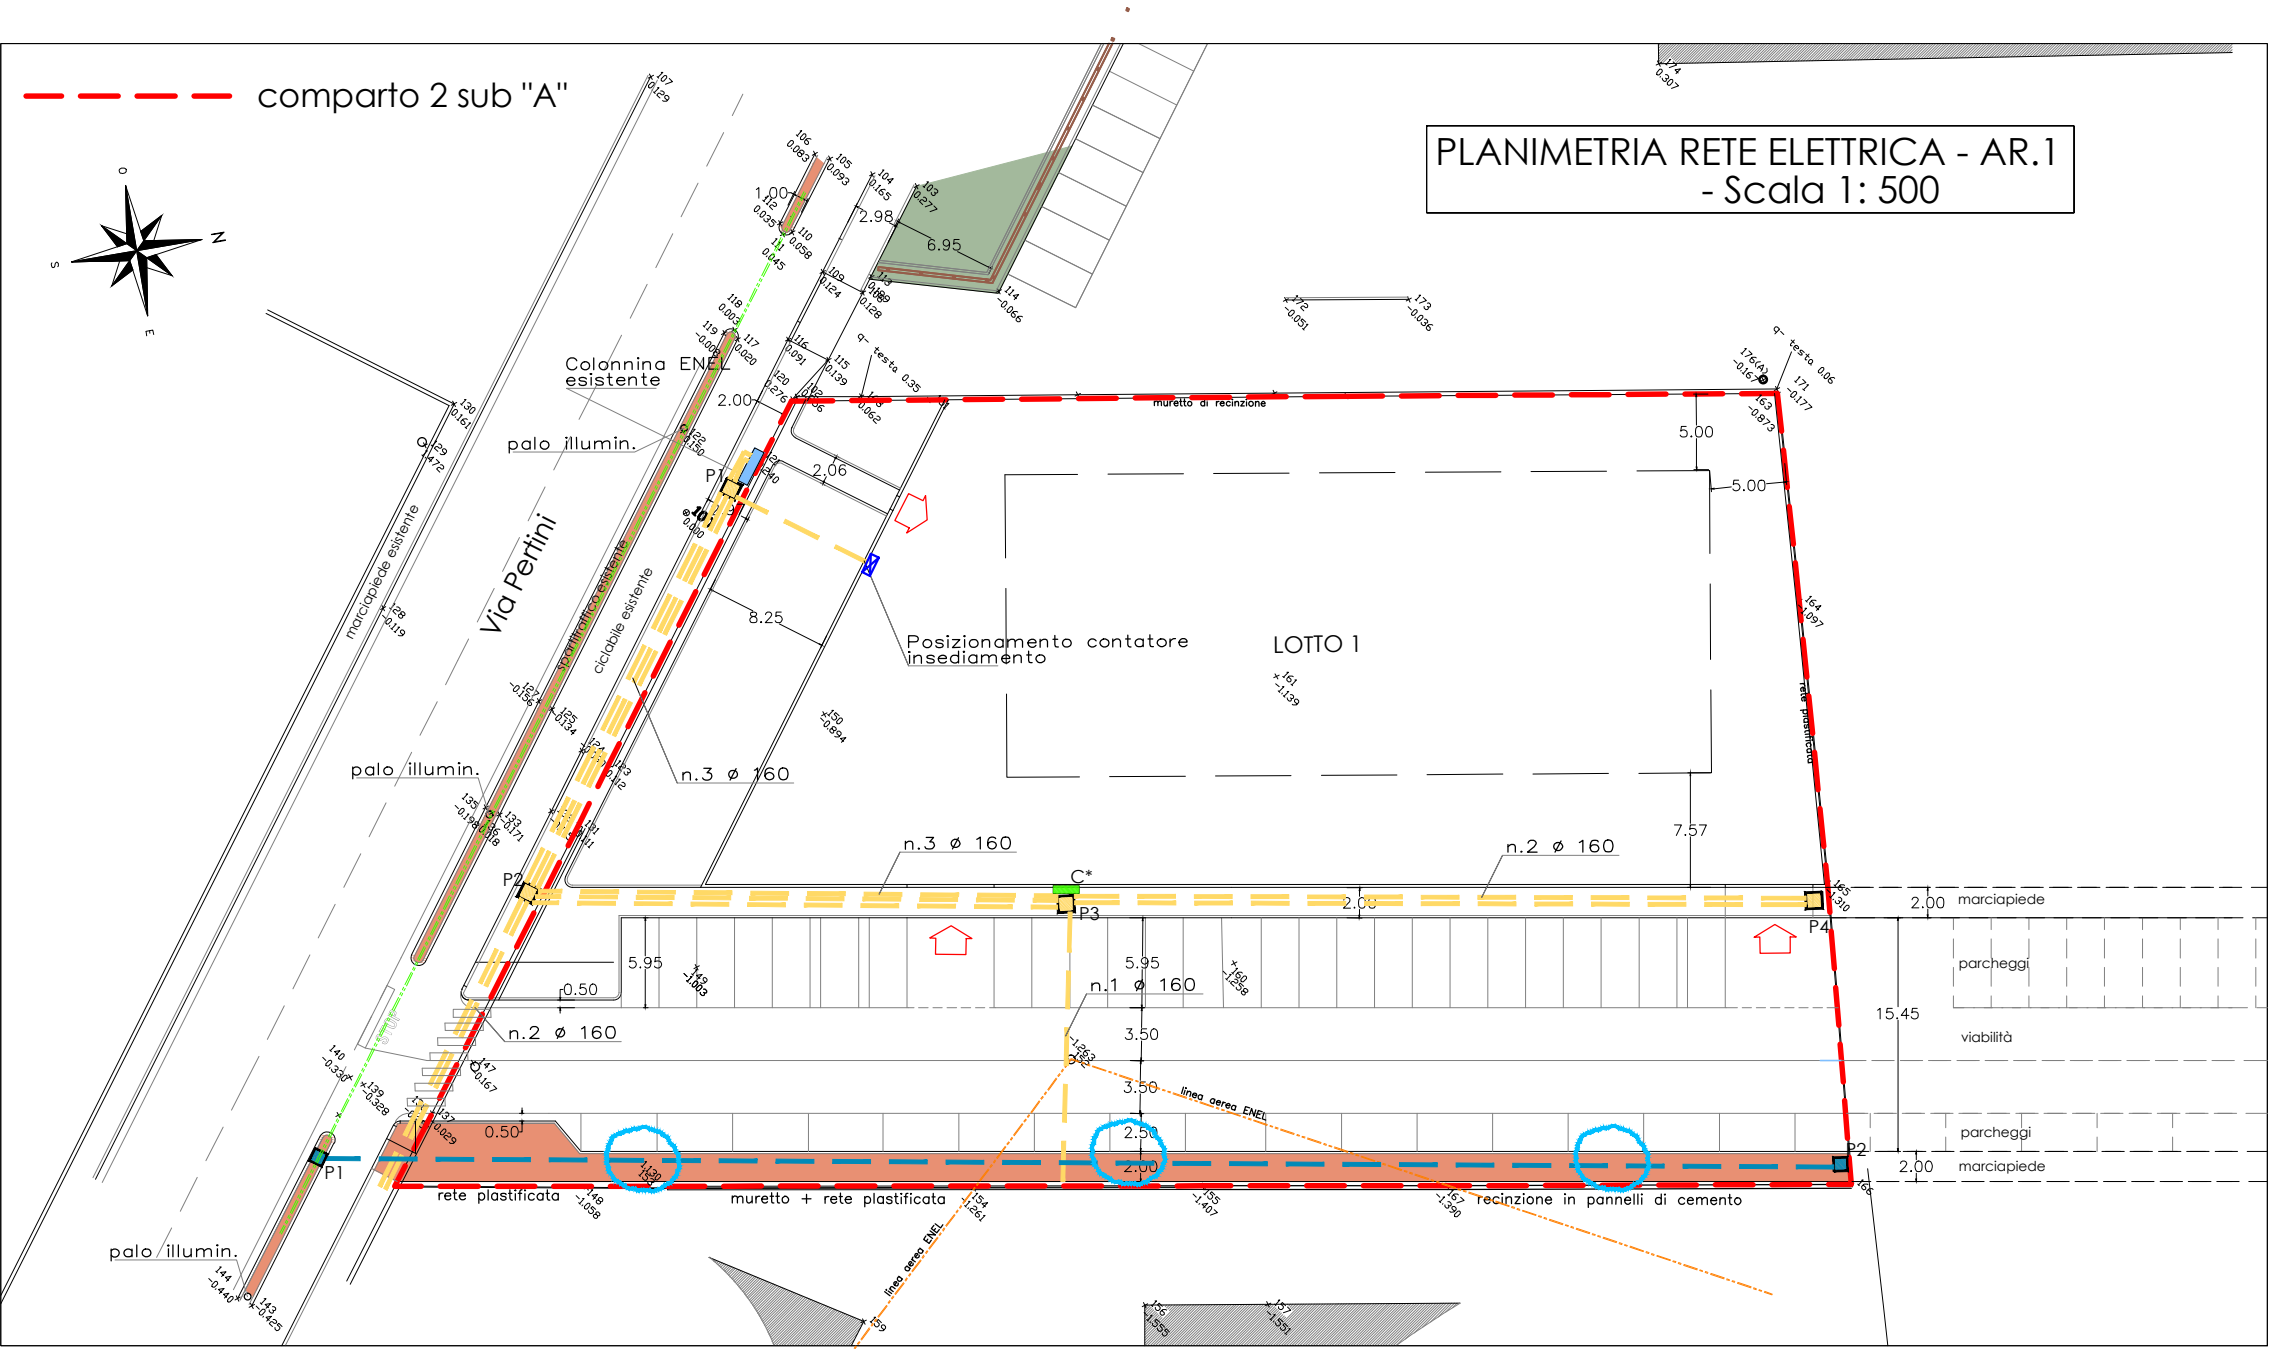

LEGENDA - RETE ENEL -

Colonnina ENEL esistente da cui allacciarsi

Linea ENEL esistente da eliminare

1 tubo per passacavo fune di alimentazione in polietilene corrugato Ø 160 per alimentazione Bassa Tensione e Media Tensione (colore rosso)

Ipotesi di posizionamento nuova colonnina

Pozzetti di ispezione rete elettrica 70x70

Posizionamento contatore insediamento

LEGENDA - RETE ILLUMINAZIONE PUBBLICA -

Linea illuminazione esistente



1 tubo per passacavo fune di alimentazione in polietilene corrugato Ø 110 come predisposizione impianto illuminazione pubblica

Pozzetti di ispezione rete illuminazione pubblica 40x40

Ipotesi di posizionamento pali illuminazione dove interrompere il rinfiacco in cls

PARTICOLARI COSTRUTTIVI ENEL

Scala 1:25

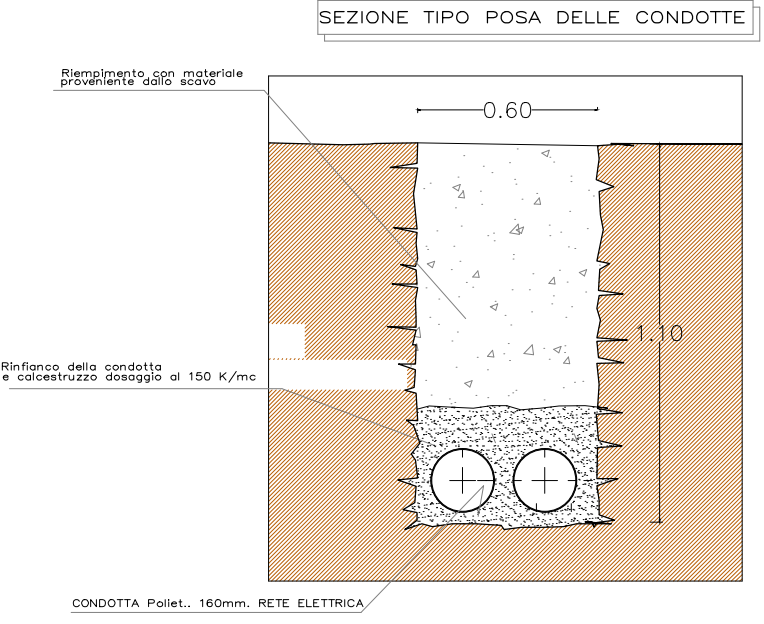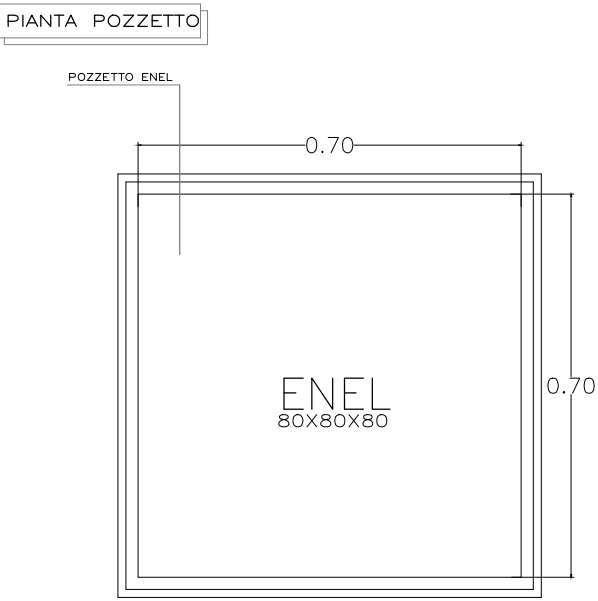

COMUNE DI CUNEO

PROVINCIA DI CUNEO

PROGETTO PRELIMINARE di
PIANO ESECUTIVO CONVENZIONATO
redatto ai sensi art. 43 L.R.U.56/77 e s.m.e.i.
ZONA DI P.R.G.C. - AR -
Ambiti di riqualificazione urbana

- AR.1 - CORSO ALCIDE DE GASPERI * COMPARTO 2subA

COMMITTENTI:

Sig.ra ARIONE Laura

Sig.ra ARIONE Nicole

Sig.ra ARIONE Rosanna

Sig.ra MARTINI Vanna


PLANIMETRIA RETE TELECOM
+ PARTICOLARI COSTRUTTIVI

scale
1:500/1:25

data

riferimenti
QUANTITARI PRELIMINARI, VALORI

TAV
16

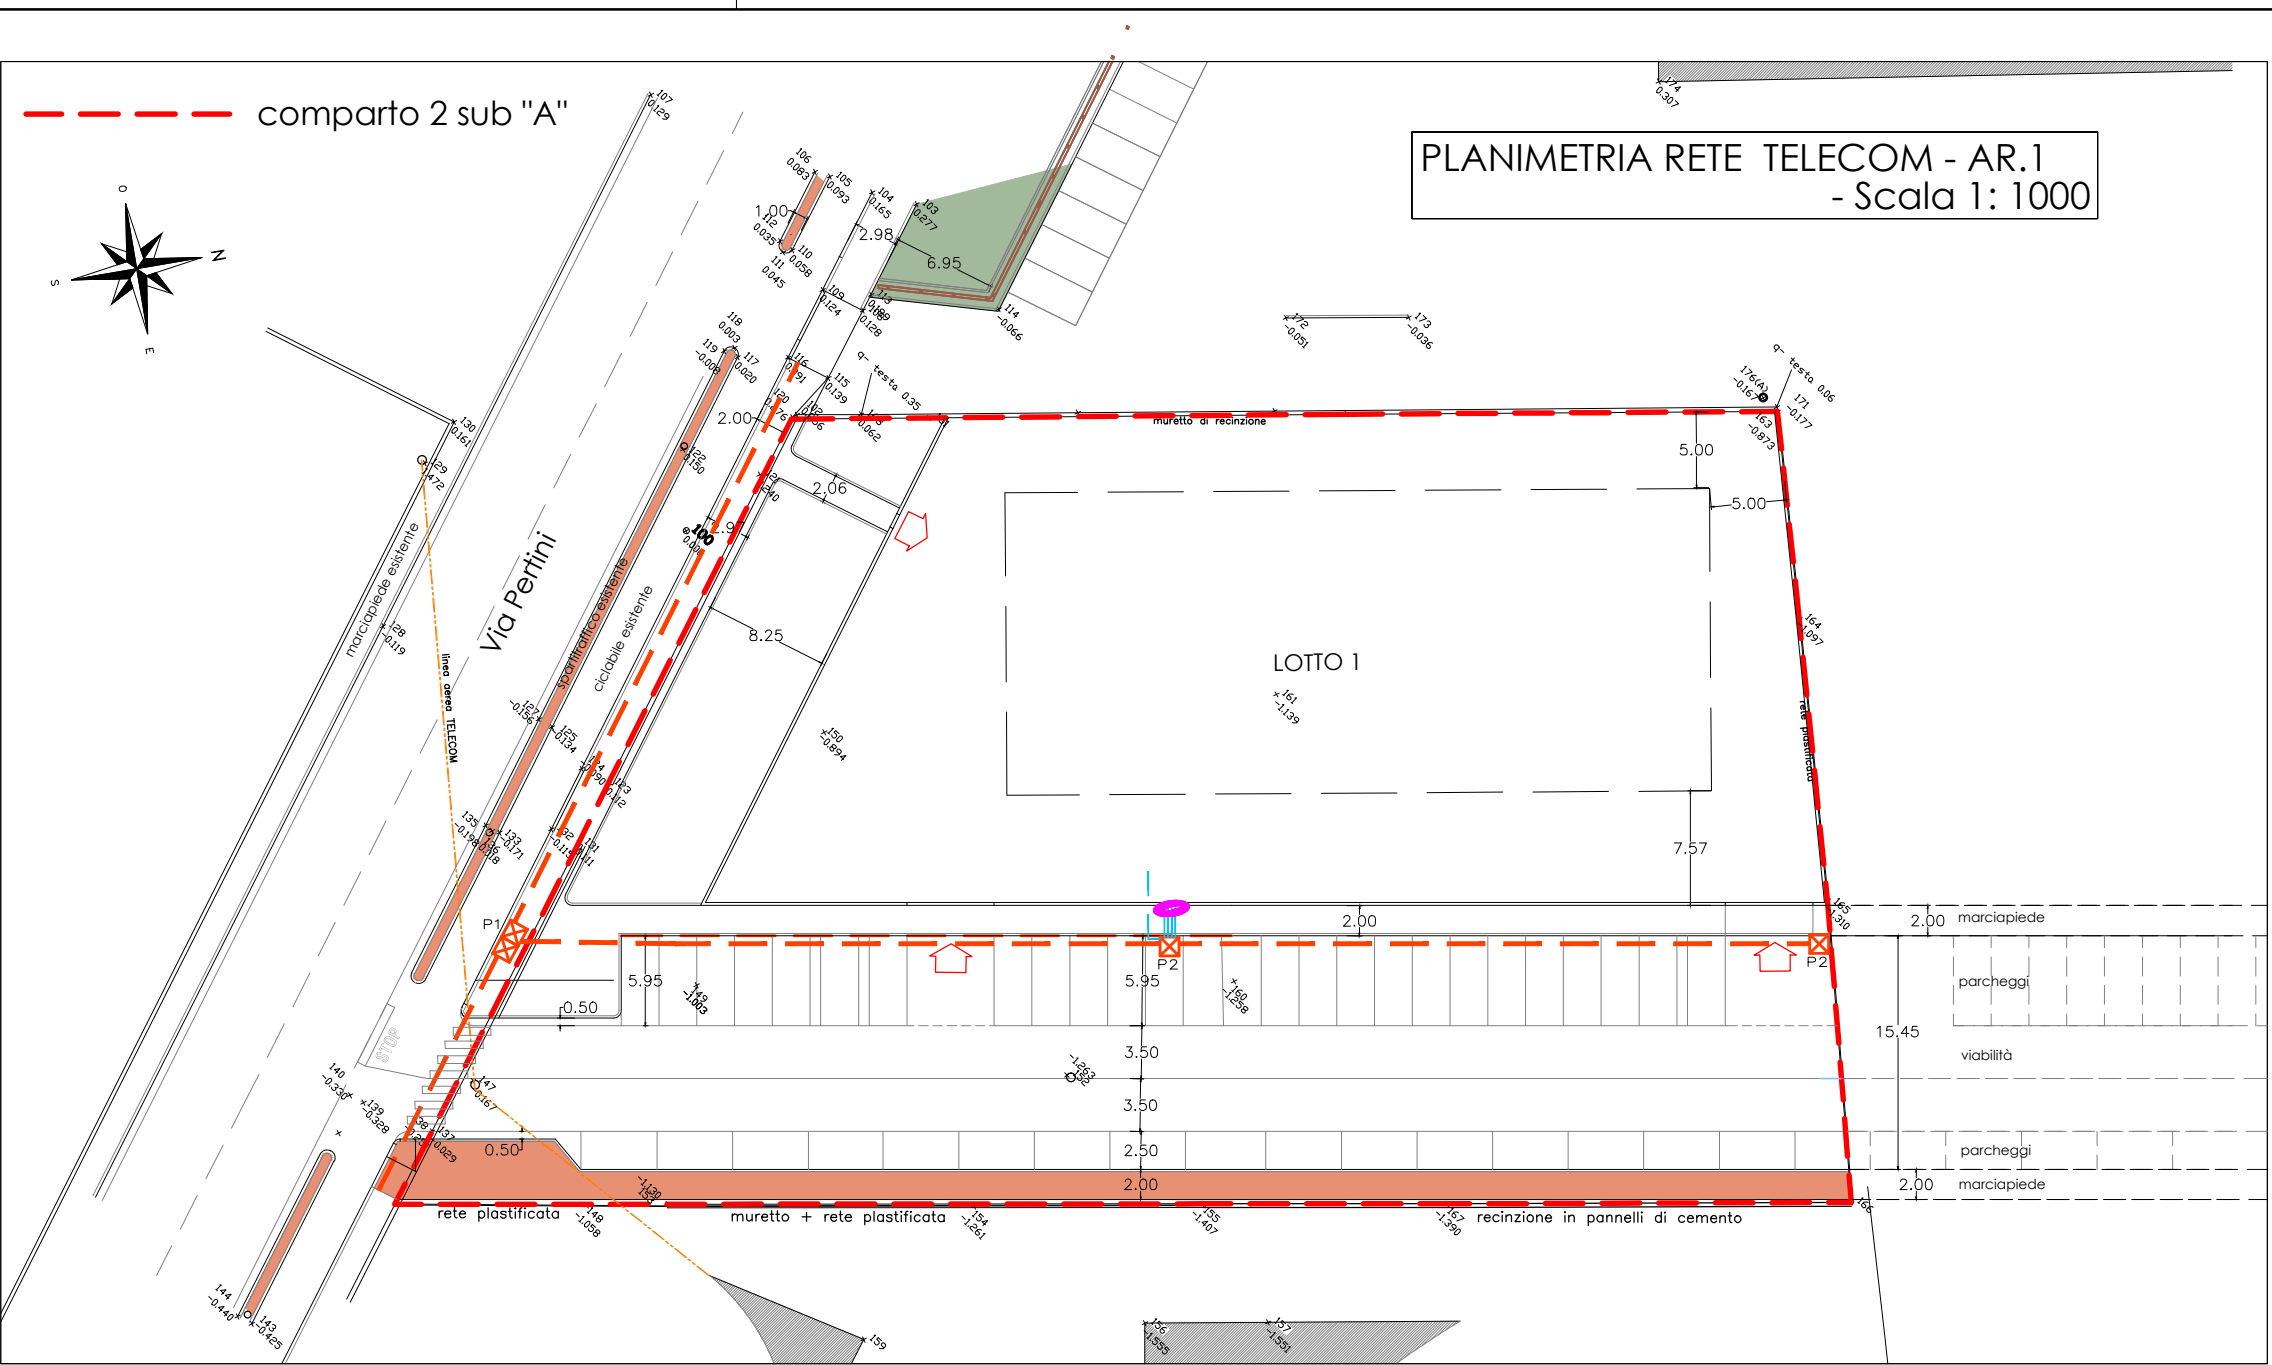

LEGENDA - RETE TELECOM -

Condotta rete Telecom esistente aerea

Condotta in progetto rete Telecom in polietilene corrugato Ø 125 (colore blu)

P

Pozzetto di ispezione rete telefonica 60x60

P*

Pozzetti di ispezione rete telefonica 60x120

ipotesi di colonnina di distribuzione

Condotta per allacciamenti privati e colonnine in polietilene corrugato Ø 63 (colore blu)

PARTICOLARI COSTRUTTIVI TELECOM

Scala 1:25

SEZIONE TIPO POSA DELLE CONDOTTE

Rinfiando la condotta con materiale fine (sabbia)

CONDOTTA Poliet. 125 mm. RETE TELEFONICA

SEZIONE TRASVERSALE POZZETTO

CHIUSINO CARRABILE IN GHISA

PIANTA POZZETTO

PIANTA POZZETTO

POZZETTO TELECOM

POZZETTO TELECOM

COMUNE DI CUNEO

PROVINCIA DI CUNEO

PROGETTO PRELIMINARE di

PIANO ESECUTIVO CONVENZIONATO

redatto ai sensi art. 43 L.R.U.56/77 e s.m.e.i.

ZONA DI P.R.G.C. - AR -

Ambiti di riqualificazione urbana

- AR.1 - CORSO ALCIDE DE GASPERI * COMPARTO 2subA

COMMITTENTI:

Sig.ra ARIONE Laura

Sig.ra ARIONE Nicole

Sig.ra ARIONE Rosanna

Sig.ra MARTINI Vanna

AREE VERDE IMPIANTO DI IRRIGAZIONE

scale

1:200

data

riferimenti

TAV

17


LEGENDA: IMPIANTO IRRIGAZIONE MANUALE

- Rete acquedotto esistente da cui allacciarsi
- Tubazioni Ø 50 pead principali per impianto irrigazione alberi e alimentazione comparto
- Tubazioni Ø 40 pead per linea settore prato
- Tubazione guaina in PVC Ø 200 per protezione tubazione in pead sotto accessi carrai
- Pozzetto in C.A. 50x50 con chiusino C250 per intercettazione linea e contatore acqua
- Pozzetto in C.A. 40x40 con chiusino per idrantino Rain Bird da 1" e o intercettazione linea per comparto futuro C250

LEGENDA: AREA VERDE

- Area verde a tappeto erboso (erba resistente con poca necessità d'acqua) impianto di irrigazione automatico
- Marciapiede in autobloccanti rosso Tipo "Cuneo"
- LIQUIDAMBAR circonferenza 12/14

AREA VERDE IMPIANTO DI IRRIGAZIONE - AR.1
- Scala 1: 200

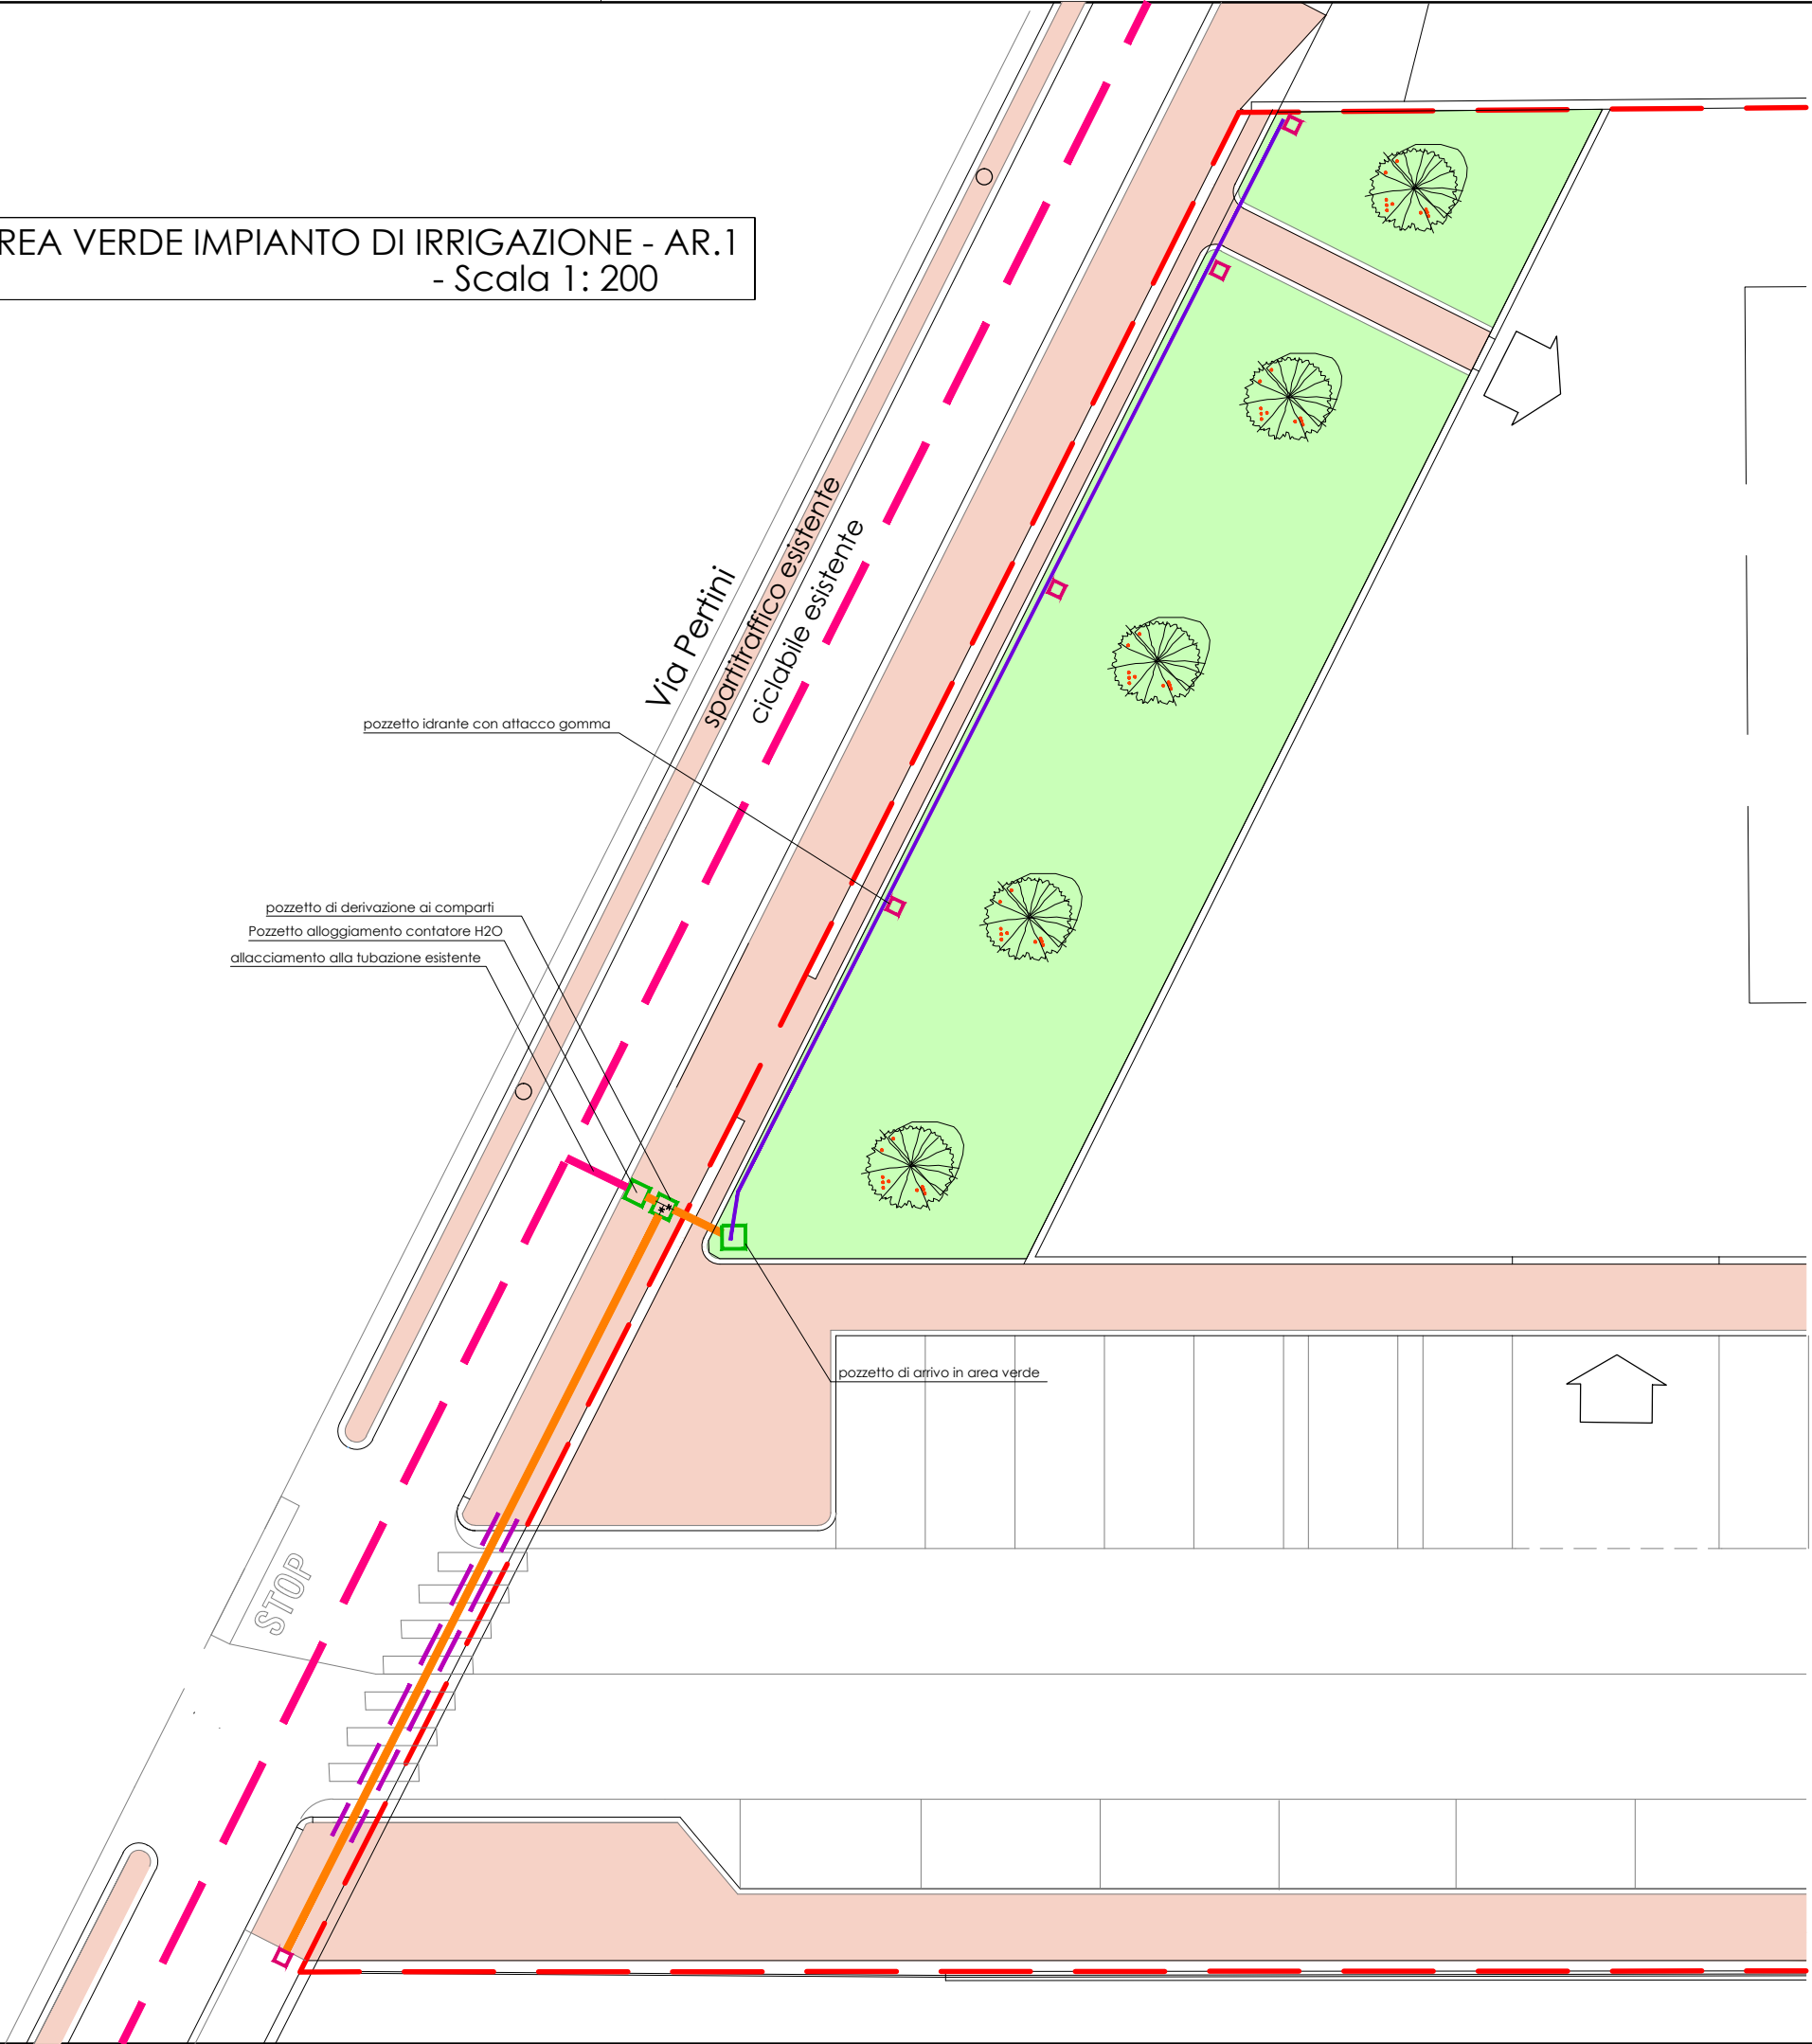


- AR.1 - CORSO ALCIDE DE GASPERI * COMPARTO 2subA

Sig.ra MARTINI Vanna

data

riferimenti

TAV 18

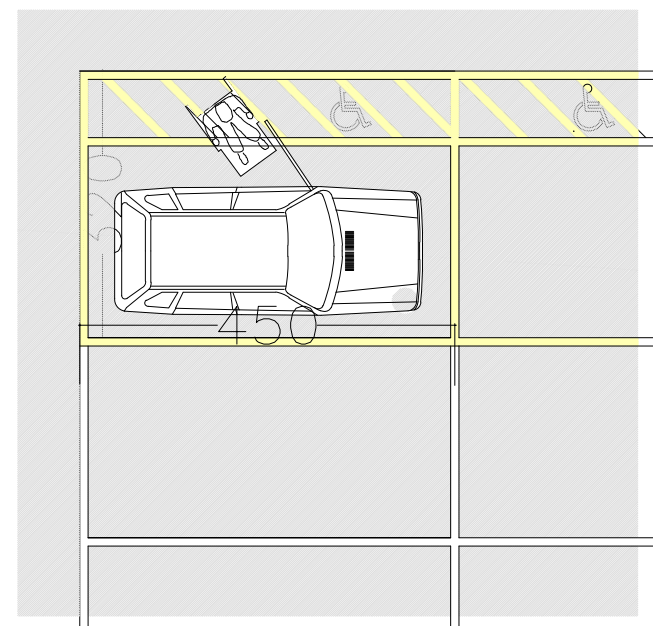

COMUNE DI CUNEO	PROVINCIA DI CUNEO
-----------------	--------------------

PROGETTO PRELIMINARE di
PIANO ESECUTIVO CONVENZIONATO
 redatto ai sensi. art. 43 L.R.U.56/77 e s.m.g.i.
ZONA DI P.R.G.C. - AR -
 Ambiti di riqualificazione urbana

- AR.1 - CORSO ALCIDE DE GASPERI * COMPARTO 2subA

COMMITTENTI:	Sig.ra ARIONE Laura	
	Sig.ra ARIONE Nicole	
	Sig.ra ARIONE Rosanna	
	Sig.ra MARTINI Vanna	

PROFILO STRADA DI P.E.C.

scale 1:200	data _____	riferimenti © LAVORI PIANO PERMANENTE CONSULTING	TAV 11
----------------	---------------	--	-----------

Dott. Arch. FINO Umberto 	STUDIO TECNICO dott. architetto Umberto FINO Via Carlo Emanuele III n. 21/8 12100 CUNEO tel: 017167943 fax: 0171603647 mail: archfino@cuneo.net
---	--

PROFILO
VIABILITA' e FOGNATURA PUBBLICA SCALA 1:200

