

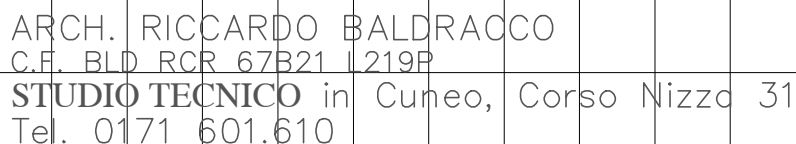


Tav. 9 Planimetria aree in cessione, 1:500 (URB.PEC_Doc 3.5)

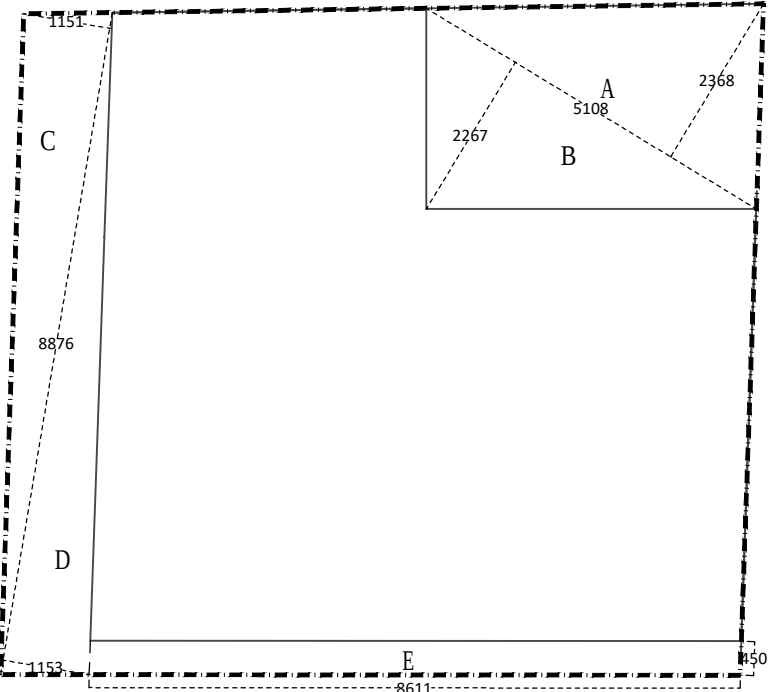


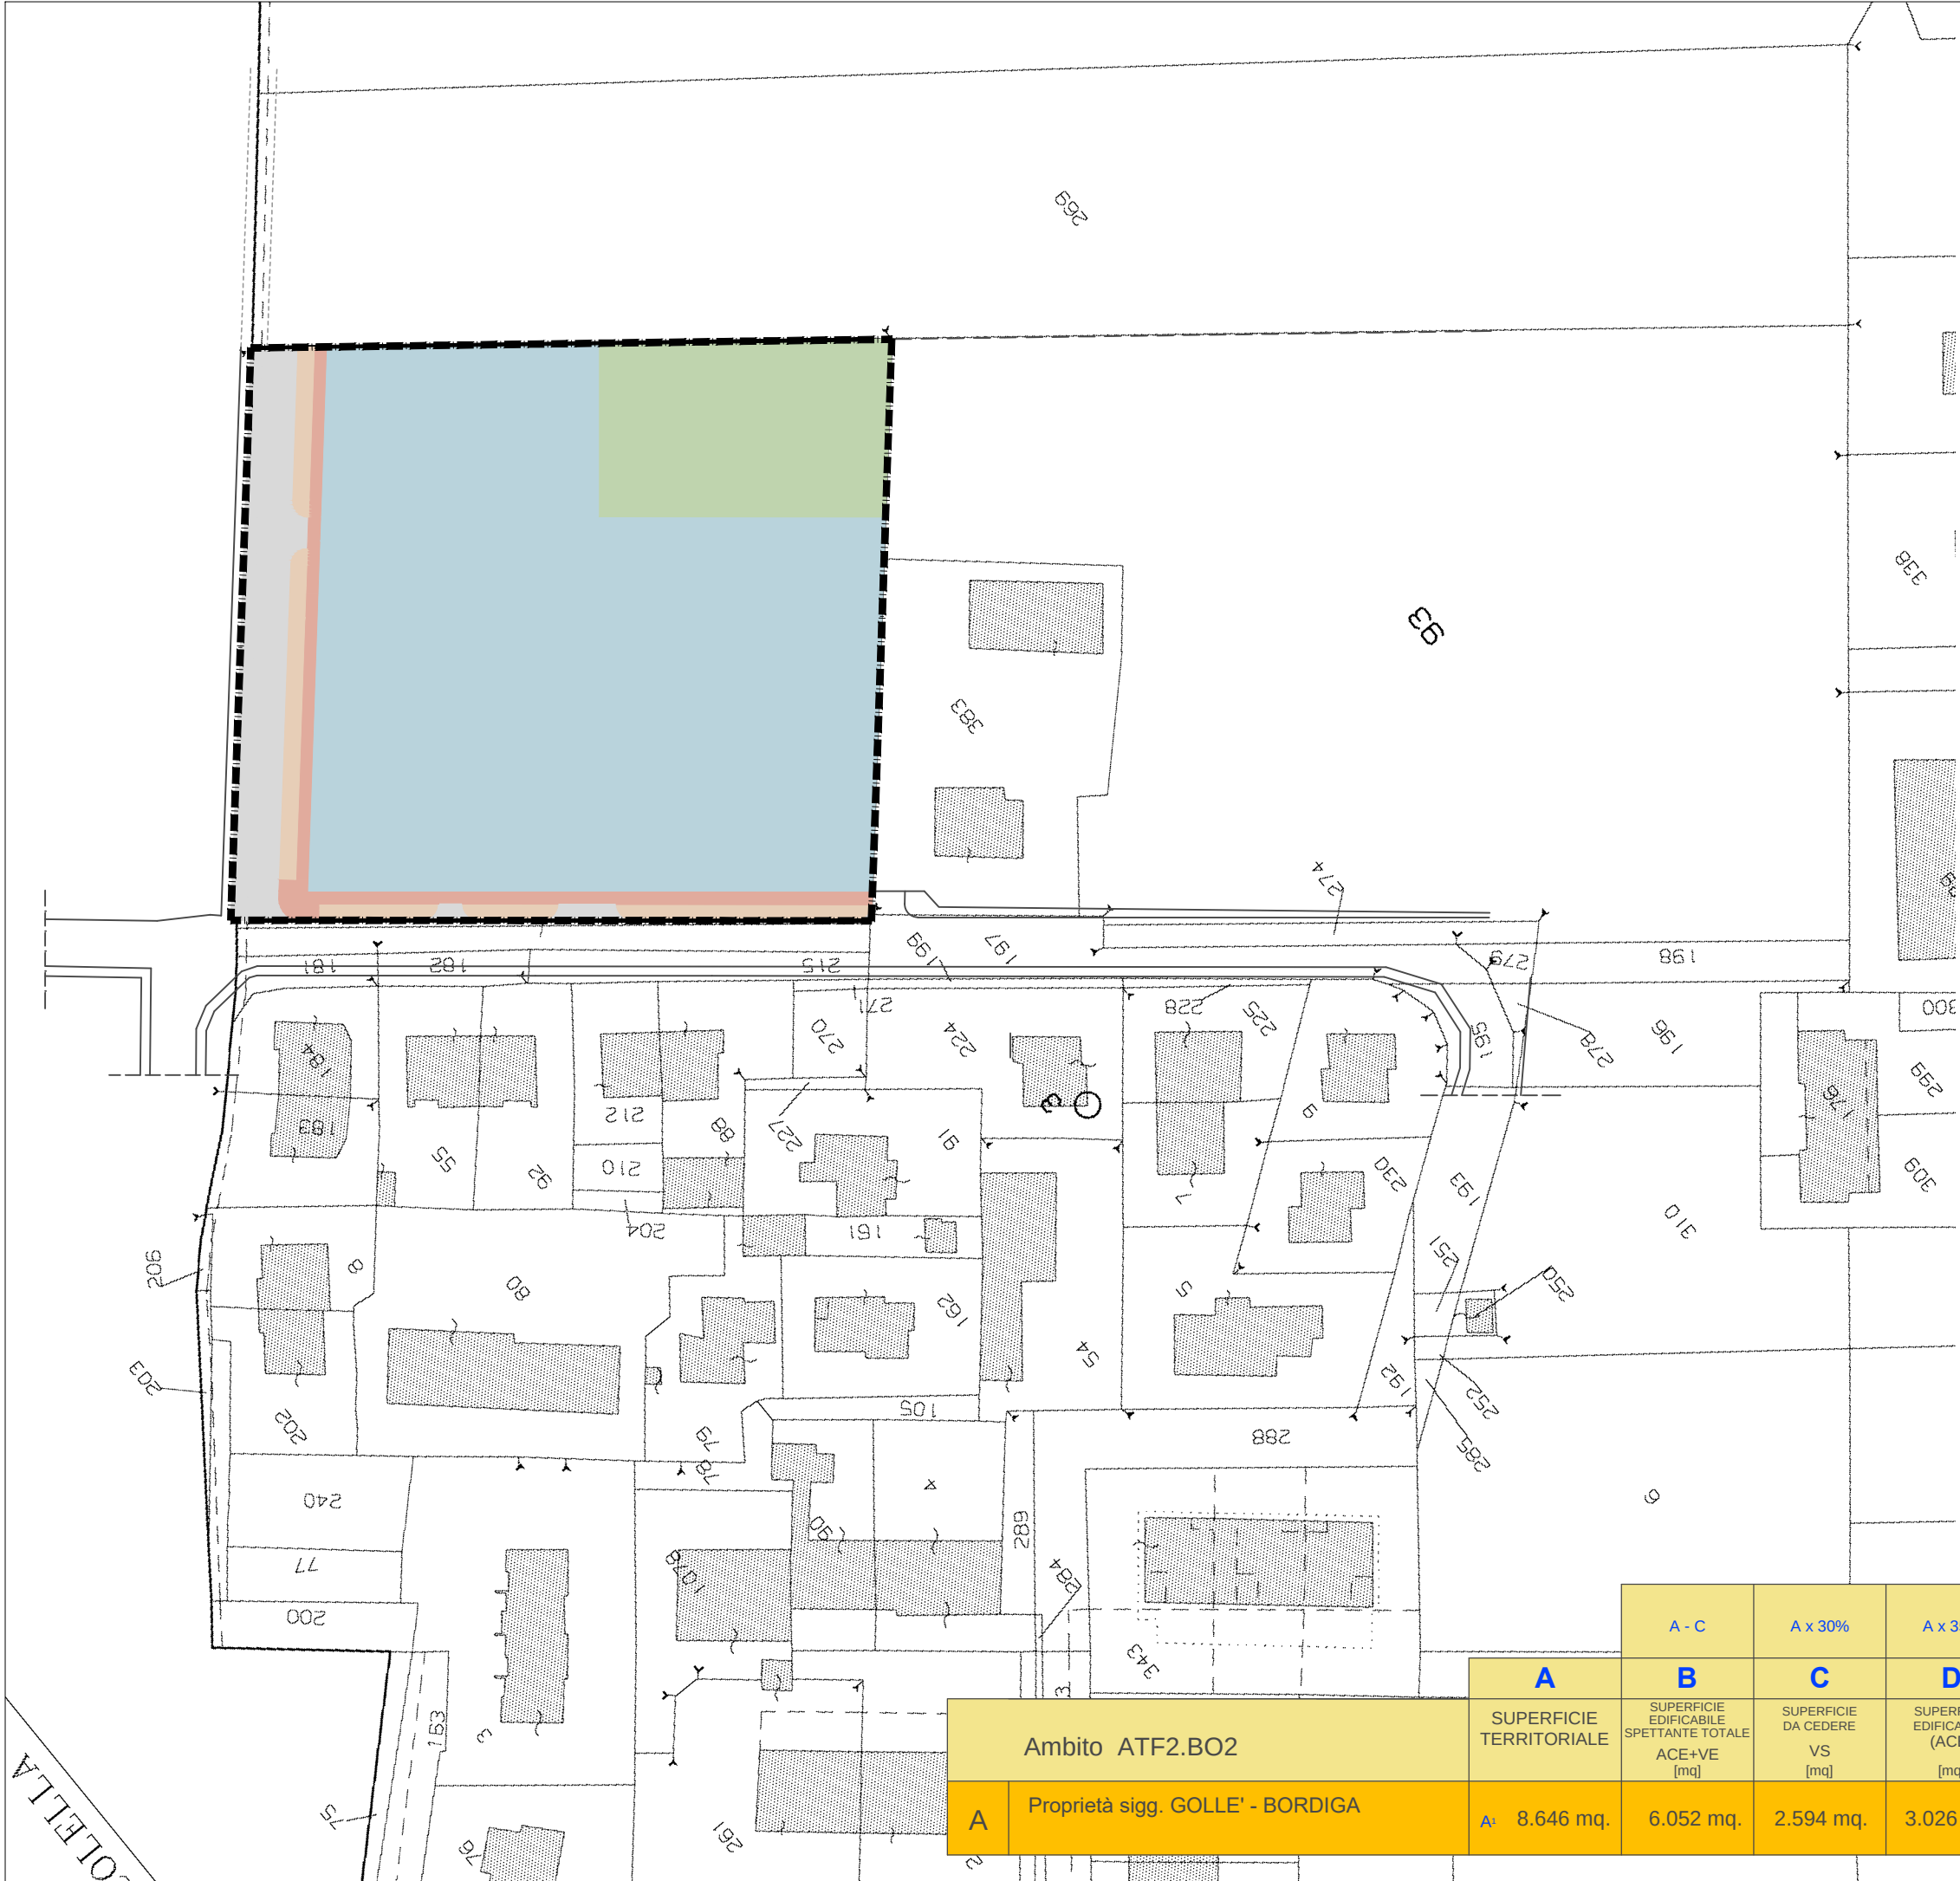

Calcolo analitico della superficie da cedere (Vs)		
A	(23,68 x 51,08) /2 =	604,79 mq
B	(22,67 x 51,08) /2 =	578,99 mq
C	(88,76 x 11,51) /2 =	510,81 mq
D	(88,76 x 11,53) /2 =	511,91 mq
E	(4,50 x 86,11) =	387,50 mq
TOTALE		2594,00 mq

LEGENDA		
	Limite Comparto A	
	Area verde	mq 1183,53
	Area destinata a marciapiede	mq 365,23
	Area destinata a parcheggio	mq 360,36
	Area nuova viabilità	mq 684,88
Totale (VS)		mq 2594,00
	Superficie edificabile (ACE+VE)	mq 6052,00
Totale		mq 8646,00

Art. 20 delle N.d.a.
Dotazione minima a parcheggio pubblico P2 per le zone abitative è pari a 1 mq / 10 mq Sul pertanto:
Sul spettante = 1729 mq
Parcheggio pubblico minimo = 172,9 mq
Parcheggio pubblico in progetto = 360,36 mq > 172,9 mq

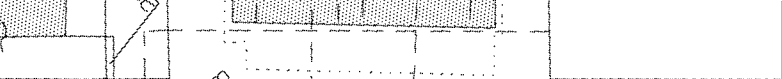		A - C	A x 30%	A x 35%	A x 35%	A x 0,20	F x 3,00	G + 90	H x 12,50 mq	
		A	B	C	D	E	F	G	H	I
Ambito ATF2.BO2		SUPERFICIE TERRITORIALE	SUPERFICIE EDIFICABILE SPETTANTE TOTALE ACE+VE [mq]	SUPERFICIE DA CEDERE VS [mq]	SUPERFICIE EDIFICABILE (ACE) [mq]	SUPERFICIE A VERDE PRIVATO (VE) [mq]	SUL SPETTANTE (0,20 mq/mq) (Ut) [mq]	MC SPETTANTI [mc]	N. ABITANTI [ab]	MQ [mq]
A	Proprietà sigg. GOLLE' - BORDIGA	A ¹ 8.646 mq.	6.052 mq.	2.594 mq.	3.026 mq.	3.026 mq.	1.729 mq.	5.187 mc.	58 ab.	725 mq.