

Comune di CUNEO

Provincia di Cuneo

VARIANTE PIANO ESECUTIVO CONVENZIONATO

Zona ATF2.SP2 di P.R.G.

Ambiti di trasformazione urbanistica e ambientale per insediamenti integrati nelle frazioni

- PEC approvato D.C.C. n. 40 del 19/04/2010 -

- Convenzione Edilizia rep. n. 11300 del 30/06/2010 -

Committente:

- SOC. AURORA Srl

- SOC. CIGA Srl

ESTRATTI DI P.R.G. E CATASTALI

tavola

1

data

scala

1:2000

riferimento

STUDIO TECNICO

dott. architetto

Umberto FINO

Via Carlo Emanuele III n. 21/B

12100 CUNEO

tel: 017167943

fax: 0171603647


mail: archfino@cuneo.net

- SOC AURORA SRL

- SOC. CIGA SRL

ESTRATTO CATASTALE

Scala 1:2000

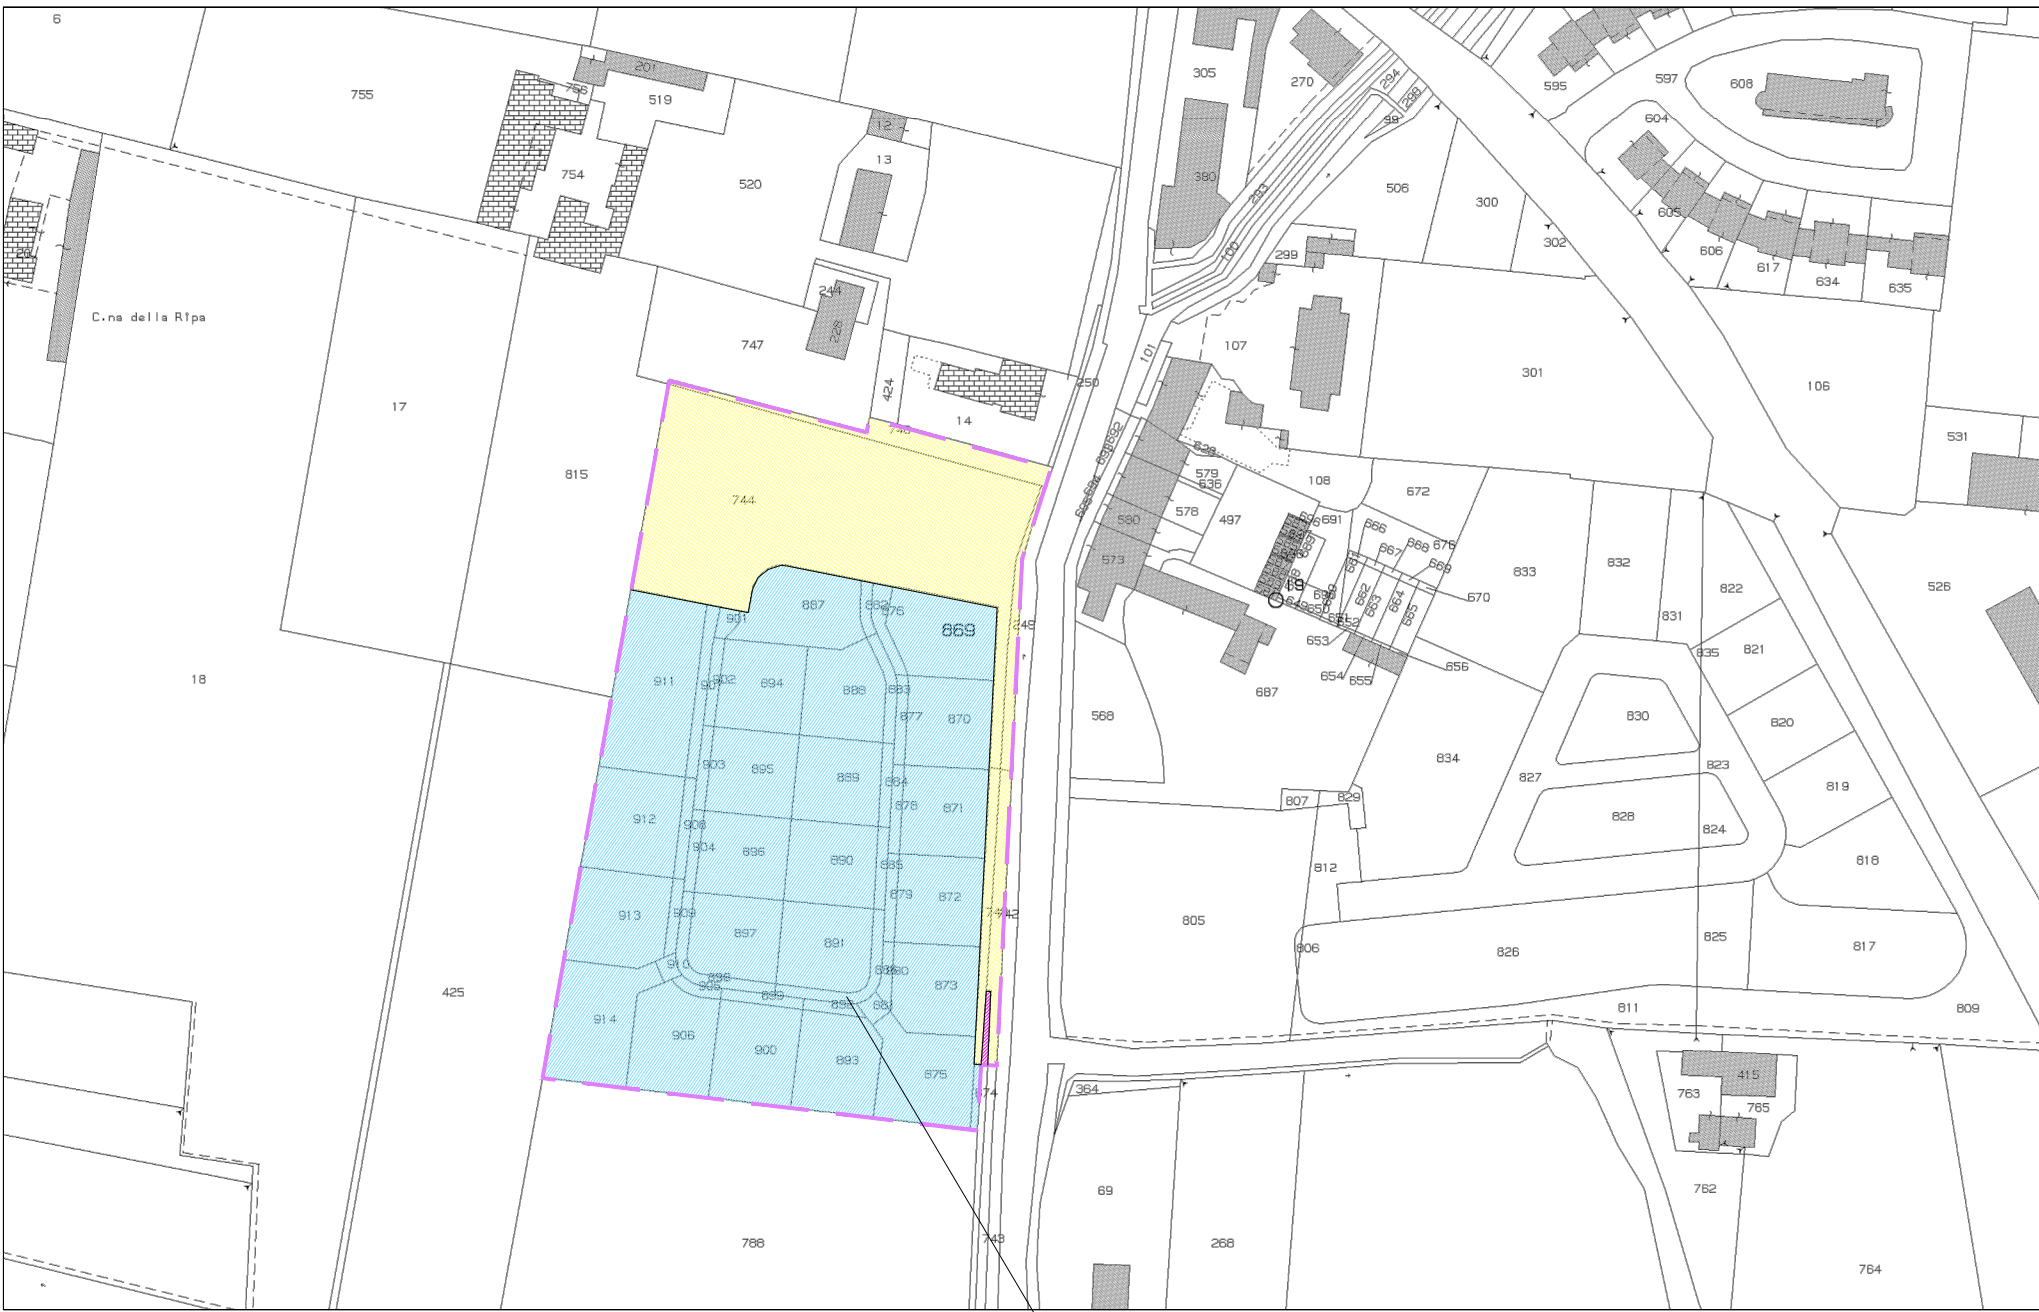

ELENCO PROPRIETA'

FOGLIO N. 95	Sup. Catastale	Sup. compresa in ambito ATF2.SP	PROPRIETA'	
Mappale n. 746	mq 378	mq 378	COMUNE DI CUNEO	
Mappale n. 744	mq 4.252	mq 4.252		
Mappale n. 742	mq 249	mq 249		
Mappale n. 249	mq 173	mq 173		
Mappale n. 748	mq 196	mq 196		
Canale "LUPA"	mq -----	mq 29	CANALE "LUPA"	
Mappale n. 869	mq 558	mq 558	SOC. AURORA S.R.L. SOC. CI.GA. S.R.L.	
Mappale n. 870	mq 520	mq 520		
Mappale n. 871	mq 520	mq 520		
Mappale n. 872	mq 520	mq 520		
Mappale n. 873	mq 508	mq 508		
Mappale n. 874	mq 43	mq 43		
Mappale n. 875	mq 601	mq 601		
Mappale n. 876	mq 91	mq 91		
Mappale n. 877	mq 71	mq 71		
Mappale n. 878	mq 71	mq 71		
Mappale n. 879	mq 71	mq 71		
Mappale n. 880	mq 52	mq 52		
Mappale n. 881	mq 39	mq 39		
Mappale n. 882	mq 43	mq 43		
Mappale n. 883	mq 89	mq 89		
Mappale n. 884	mq 67	mq 67		
Mappale n. 885	mq 65	mq 65		
Mappale n. 886	mq 143	mq 143		
Mappale n. 887	mq 593	mq 593		
Mappale n. 888	mq 512	mq 512		
Mappale n. 889	mq 504	mq 504		
Mappale n. 890	mq 512	mq 512		
Mappale n. 891	mq 543	mq 543		
Mappale n. 892	mq 47	mq 47		
Mappale n. 893	mq 555	mq 555		

ELENCO PROPRIETA'

FOGLIO N. 95	Sup. Catastale	Sup. compresa in ambito ATF2.SP	PROPRIETA'	
Mappale n. 894	mq 524		SOC. AURORA S.R.L. SOC. CI.GA. S.R.L.	
Mappale n. 895	mq 512			
Mappale n. 896	mq 513			
Mappale n. 897	mq 521			
Mappale n. 898	mq 139			
Mappale n. 899	mq 66			
Mappale n. 900	mq 567			
Mappale n. 901	mq 39			
Mappale n. 902	mq 70			
Mappale n. 903	mq 67			
Mappale n. 904	mq 65			
Mappale n. 905	mq 39			
Mappale n. 906	mq 588			
Mappale n. 907	mq 141			
Mappale n. 908	mq 81			
Mappale n. 909	mq 61			
Mappale n. 910	mq 31			
Mappale n. 911	mq 1008			
Mappale n. 912	mq 636			
Mappale n. 913	mq 615			
Mappale n. 914	mq 685			
TOTALE AMBITO		mq 19.583		

ESTRATTO DI PIANO REGOLATORE

Scala 1:2000

LIMITE PIANO ESECUTIVO CONVENZIONATO

