

VARIANTE PIANO ESECUTIVO CONVENZIONATO

Zona ATF2.SP di P.R.G.

Ambiti di trasformazione urbanistica e ambientale per insediamenti integrati nelle frazioni

- PEC approvato D.C.C. n. 40 del 19/04/2010 -

- Convenzione Edilizia rep. n. 11300 del 30/06/2010 -

Committente:

- SOC. AURORA Srl

- SOC. CIGA Srl

PLANIMETRIA RETE ELETTRICA CON PARTICOLARI COSTRUTTIVI			
tavola	data	scala	riferimento
11		1:1000	

STUDIO TECNICO

dott. architetto Umberto FINO

Via Carlo Emanuele III n. 21/B
12100 CUNEO


tel: 017167943
fax: 0171603647
mail: archfino@cuneo.net

- SOC. AURORA SRL

- SOC. CIGA SRL

PARTICOLARI

Scala 1:50

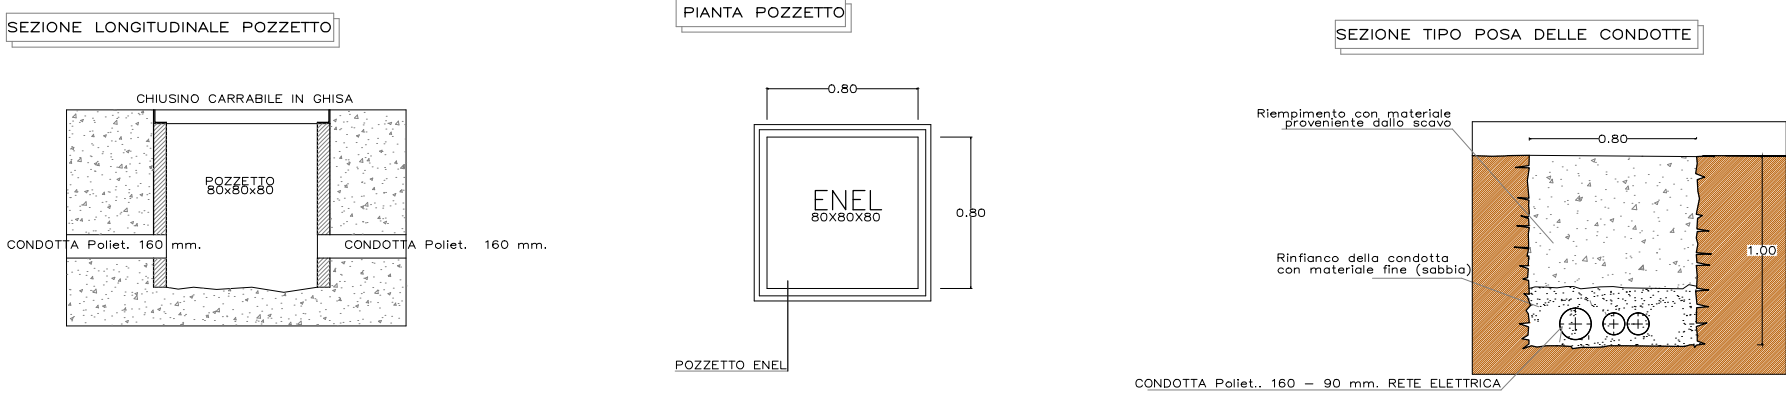

PLANIMETRIA RETE ELETTRICA

Scala 1:1000



LEGENDA

Tratto a carico ENEL

1 tubo per passacavo fune di alimentazione in polietilene corrugato Ø 160 per alimentazione Bassa Tensione e Media Tensione (colore rosso)

Posa di "Tritubo Ø 50" fornito dall'Enel per fibra ottica

1 tubo per passacavo fune di alimentazione in polietilene corrugato Ø 90 per alimentazione lotti (colore rosso)

n*

Ipotesi di colonnine di smistamento ai contatori

P*

Pozzetti di ispezione rete elettrica 60x60 con chiusino