

Comune di CUNEO

Provincia di Cuneo

PIANO ESECUTIVO CONVENZIONATO
Zona ATF2.SP di P.R.G.

Ambiti di trasformazione urbanistica e ambientale per insediamenti integrati nelle frazioni

PEC Approvato con D.C.C. n. 40 del 19.04.2010

PROGETTO ESECUTIVO OPERE DI URBANIZZAZIONE

Committente: - SOC. AURORA SRL DI CUNEO
- SOC. CIGA SRL DI CUNEO

PLANIMETRIA SISTEMAZIONE BEALERE
E REALIZZAZIONE PONTICELLO

tavola	data	scala	riferimento
12		<u>1:1000</u>	

STUDIO TECNICO
dott. architetto
Umberto FINO

Via Carlo Emanuele III n. 21/B
12100 CUNEO


tel: 017167943
fax: 0171603647
mail: archfino@cuneo.net

- SOC. AURORA SRL


- SOC. CIGA SRL

PLANIMETRIA OPERE CANALE E PONTICELLO

Scala 1:1000

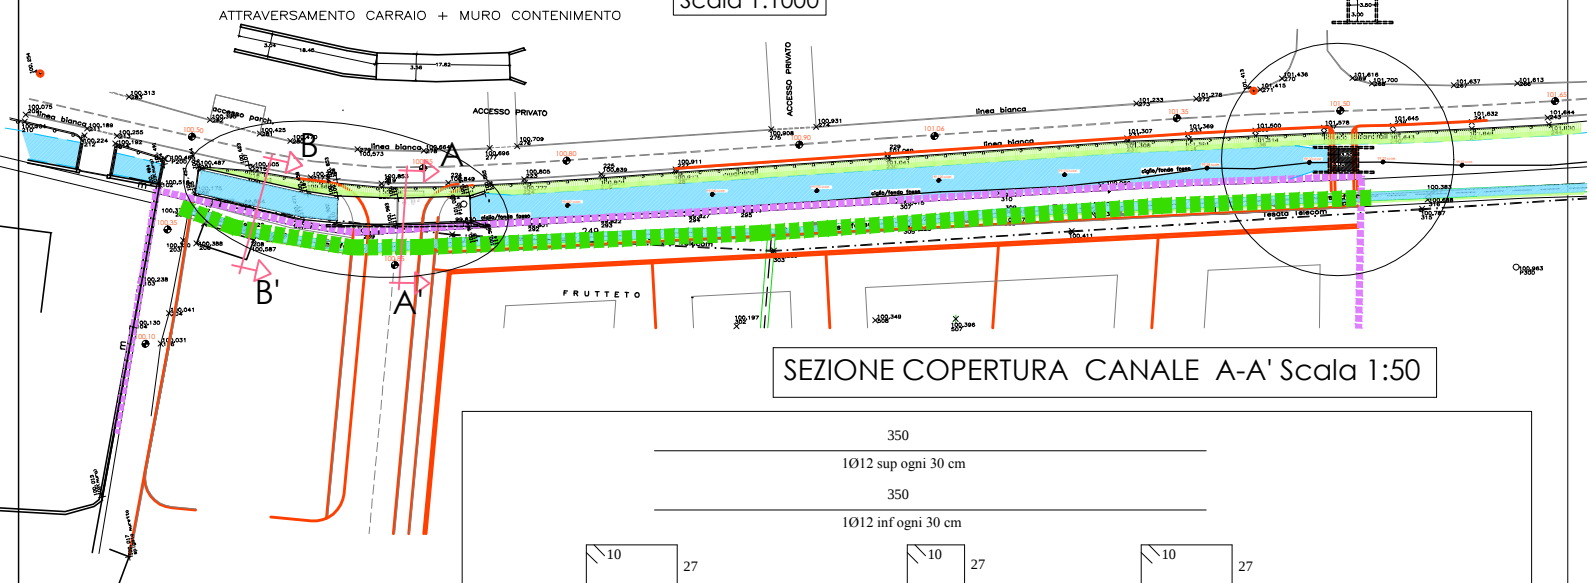


SEZIONE COPERTURA CANALE A-A' Scala 1:50

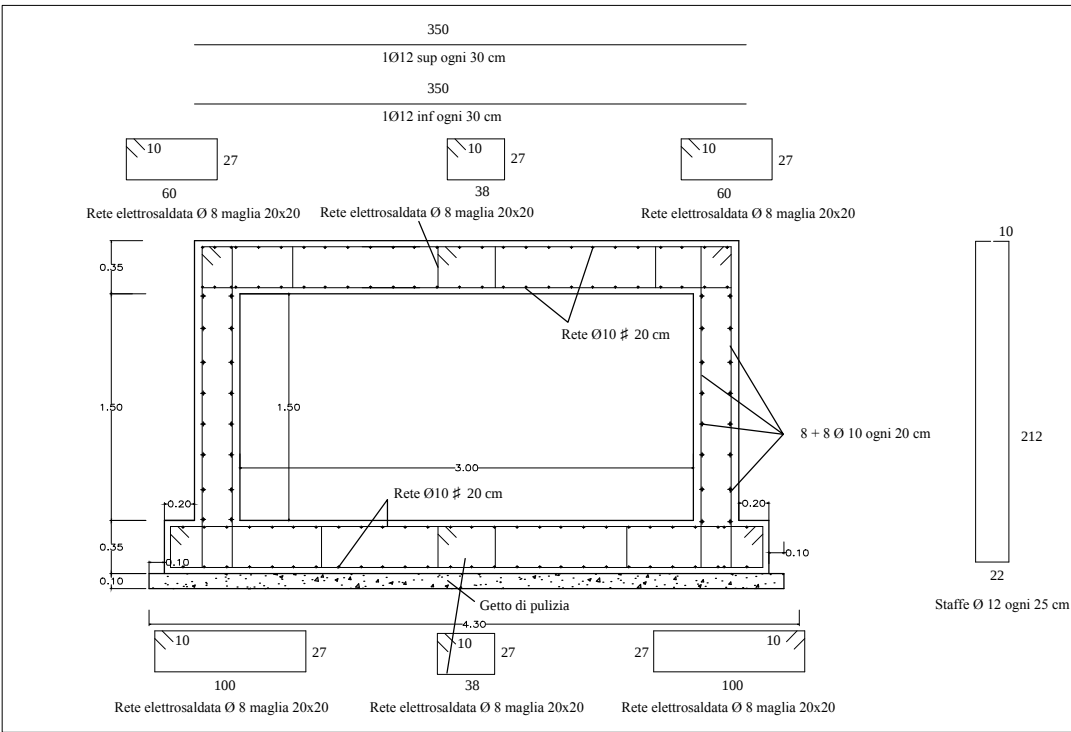


Tubazione in C.A.V. autoportante
diametro 80 pozzetti di ispezione ogni 25 metri

SEZIONE MURI CANALE B-B' Scala 1:50

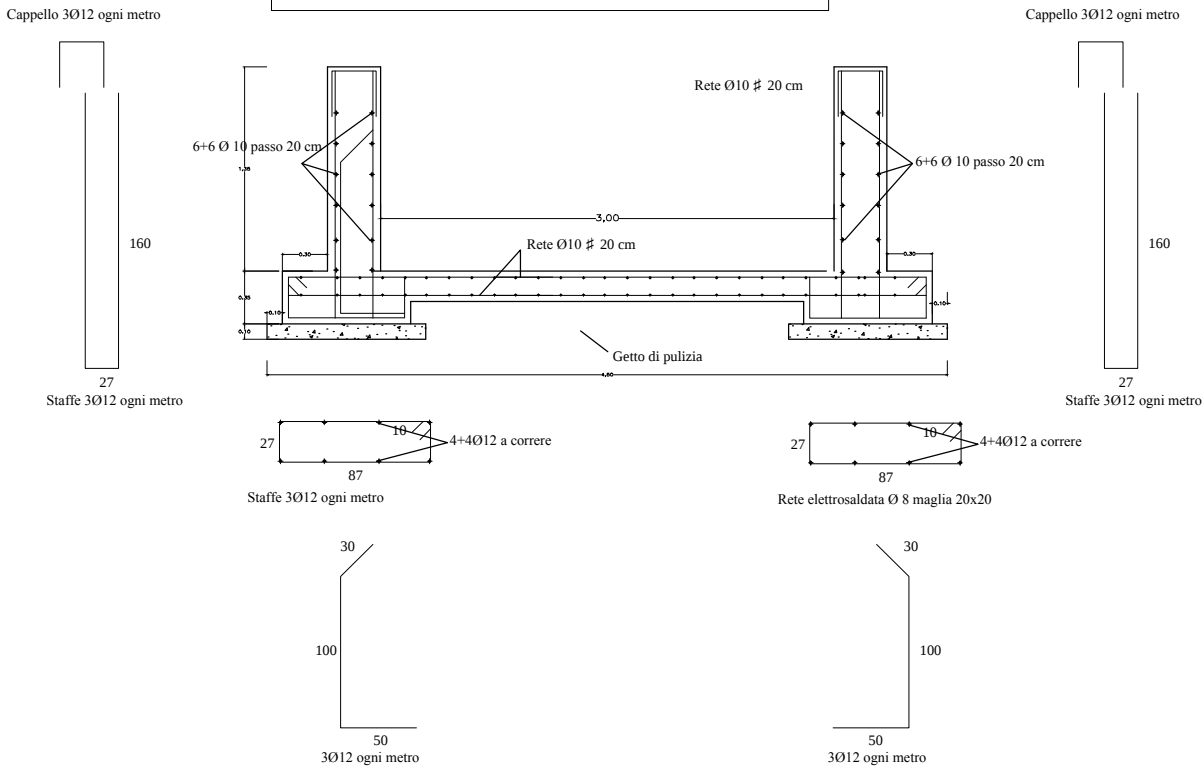

PIANTA POZZETTO scala 1:50

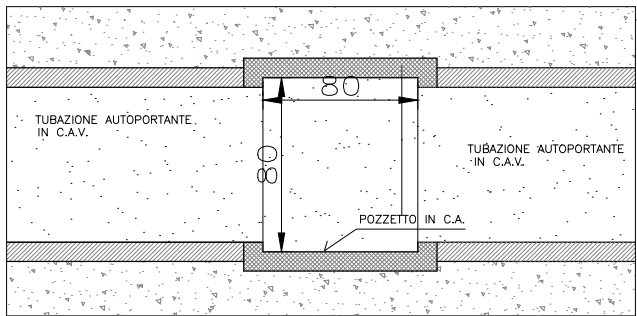

SEZIONE POZZETTO scala 1:50

