Comune di CUNEO	Provincia di Cuneo

PIANO ESECUTIVO CONVENZIONATO
Zona ATF2.SP di P.R.G.
Ambiti di trasformazione urbanistica e ambientale per insediamenti integrati nelle frazioni
PEC Approvato con D.C.C. n. 40 del 19.04.2010
PROGETTO ESECUTIVO OPERE DI URBANIZZAZIONE

Committente: - SOC. AURORA SRL DI CUNEO
- SOC CIGA SRL DI CUNEO

PROFILI LONGITUDINALI
STRADE E FOGNATURE COMUNALI

tavola	data	scala	riferimento
18		1:200	

STUDIO TECNICO
dott. architetto
Umberto FINO

Via Carlo Emanuele III n. 21/8
12100 CUNEO

tel: 0171679 43
fax: 0171603647
mail: archfino@cuneo.net

- SOC AURORA SRL
- SOC. CIGA SRL

FOGNATURE	0	1	2	3	4	5	6	7	8
ALTEZZA POZZETTI	97,01 / -2,10	97,43 / -1,85	97,43 / -2,20				98,33 / -2,20		98,33 / -2,30
QUOTA DI SCAVO DAL PIANO DI SCARIFICA	-0,00	-1,70	-2,10				-2,10		-2,40
DIAMETRO TUBAZIONI	TUBAZIONE IN PRFV (vetro-resina) SN 10000 N/m2 DIAMETRO Nominale 300 mm LUNGHEZZA 122,00 m DISLIVELLO 0,86 m PENDENZA 0,70%								

STRADE	CAPISALDI	99,11	99,28
PENDENZA STRADA		PENDENZA 1,28% DISLIVELLO metri 1,57 DISTANZA 122,00 metri	
ALTEZZA DI SCARIFICA		-0,00	-0,00
ALTEZZA DI RIPORTO DALLA SCARIFICA		+0,00	+0,00

FOGNATURA COMUNALE REALIZZATA SU STRADA COMUNALE

PROFILO STRADA VIA GAUTERI

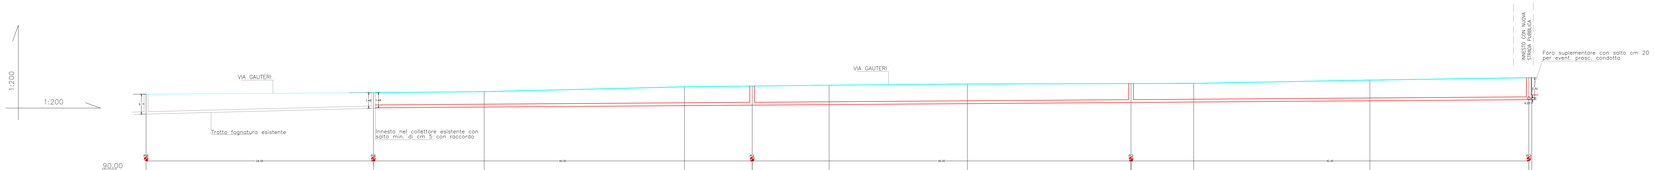

STRADE	SEZIONI	0	1	2	3	4	5	6	7	8
	QUOTE DI TERRENO	99,11	99,27	99,38	99,81	100,08	100,14	100,03	100,66	100,85
	DISTANZE PARZIALI		24,00	11,70	21,15	15,27	14,60	23,90	18,60	17,10
	DISTANZE PROGRESSIVE	0,00	24,00	35,70	56,85	72,12	86,72	110,62	129,22	146,32
	DISTANZE ETTOMETRICHE									

FOGNATURE	99,50	99,80	99,50
ALTEZZA POZZETTI	-2,30	-2,25	-1,70
QUOTA DI SCAVO DAL PIANO DI SCARIFICA	-2,40	-2,00	-1,65
DIAMETRO TUBAZIONI	TUBAZIONE IN PRFV (vetro-resina) SN 10000 N/m2 DIAMETRO nominale 300 mm LUNGHEZZA 80,90 m DISLIVELLO 0,56 m PENDENZA 0,70%		

STRADE	CAPISALDI	100,60	100,60	100,60
PENDENZA STRADA		mt 88,70 PENDENZA 0,00%	mt 19,50 PENDENZA 1,00%	
ALTEZZA DI SCARIFICA		-0,00	-0,20	-0,20
ALTEZZA DI RIPORTO DALLA SCARIFICA		+0,00	+0,70	+0,45

FOGNATURA COMUNALE REALIZZATA SU STRADA IN DISMISSIONE

PROFILO STRADA PUBBLICA

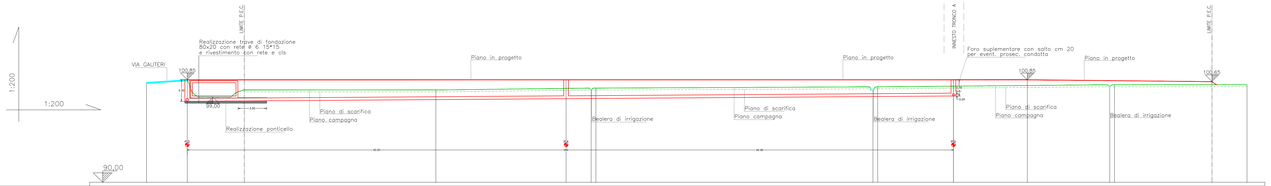

STRADE	SEZIONI	1	2	3	4	5	6	7	8
	QUOTE DI TERRENO	100,57	100,85	99,76	99,75	99,95	100,08	100,30	100,30
	DISTANZE PARZIALI	4,30	6,00	20,25	16,90	29,75	25,00	14,00	
	DISTANZE PROGRESSIVE	0,00	4,30	10,30	30,55	47,45	77,20	102,20	116,20
	DISTANZE ETTOMETRICHE								