

- PEC approvato D.C.C. n. 40 del 19/04/2010 -
- Convenzione Edilizia rep. n. 11300 del 30/06/2010 -

Committente: - SOC. AURORA Srl
- SOC. CIGA Srl

tavola 7	data _____	scala <u>1:1000</u>	riferimento
--------------------	---------------	------------------------	-------------


Via Carlo Emanuele III n. 21/B
12100 CUNEO

tel: 017167943
fax: 0171603647
mail: archfino@cuneo.net


- SOC. CIGA SRL

Scala 1:100


SEZIONE LONGITUDINALE POZZETTO

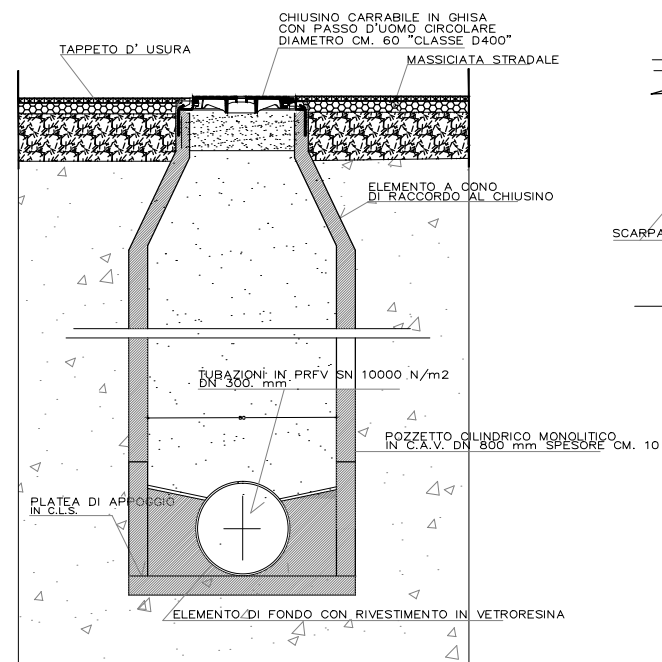


SEZIONE SCAVO fogna pubblica

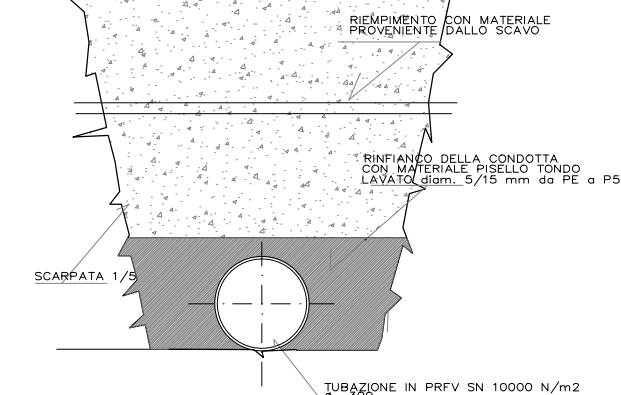


SEZIONI

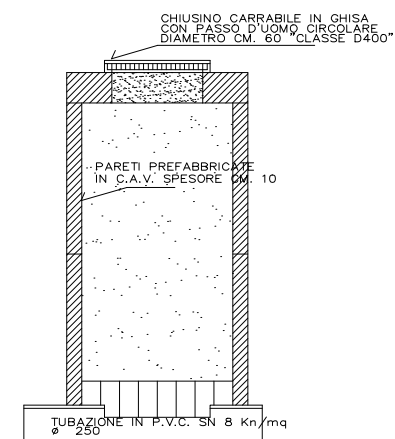


PIANTA

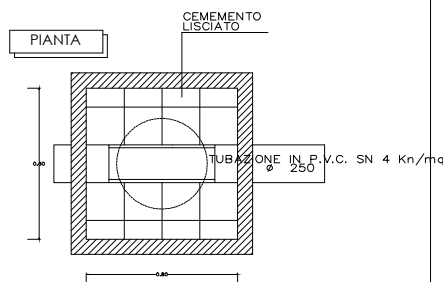

SEZIONI

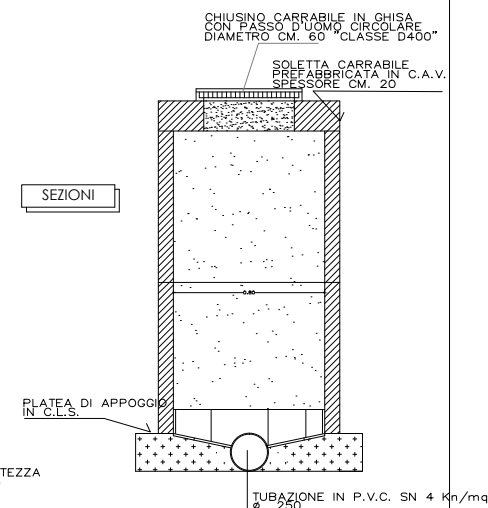

SEZIONE SCAVO fogna privata

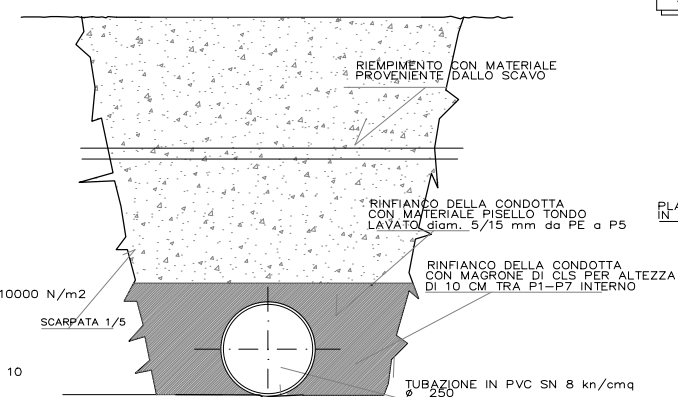

Scala 1:1000

LEGENDA

-  RETE FOGNATURA ESISTENTE diam. 250
-  RETE FOGNATURA NERA COMUNALE IN PROGETTO
Tubazione in POLIPROPILENE DN mm 300 SN 8000 N/m2
completamente rivestito con ghiaia fine tipo pisello
-  RETE FOGNATURA NERA PRIVATA IN PROGETTO
Tubazione in PVC DN netto mm 250 classe di rigidezza SN 8 Kn/cmqa
completamente rivestito con ghiaia fine tipo pisello
e sella in cls per la parte finale della tubazione.
-  ALLACCIAMENTI ALLA FOGNATURA NERA IN PROGETTO
Tubazione in PVC DN netto mm 160 Classe rigidezza SN 8kN/mqa
marchiate IIP completamente rivestito con ghiaia fine tipo pisello

P* POZZETTI CIRCOLARI DI ISPEZIONE Ø 800 mm
 Monolitici, fondo in vetroresina polipropilene
 chiusino in ghisa circolare carrabile Tipo "REXEL" D400 .

P* POZZETTI DI ISPEZIONE dim. 80*80
 con fondo liscio e pendente
 chiusino in ghisa circolare carrabile Tipo "REXEL" D400 .

