

Provincia di Cuneo

Committente: - SOC. AURORA Srl
- SOC. CIGA Srl

tavola 8	data _____	scala <u>1:1000</u>	riferimento
--------------------	---------------	------------------------	-------------

tel: 017167943
fax: 0171603647
mail: archfino@cuneo.net

- SOC. CIGA SRL


 Tubazione in P.V.C Ø 140 per allacciamento caditoio.

 Tubazione in P.V.C Ø 160 per allacciamento caditoio.

 Caditoia stradale 40*40*80 con griglia in ghisa.

 PP* Pozzo perdente Ø 100 profondità m. 4,00

Scala 1:1000

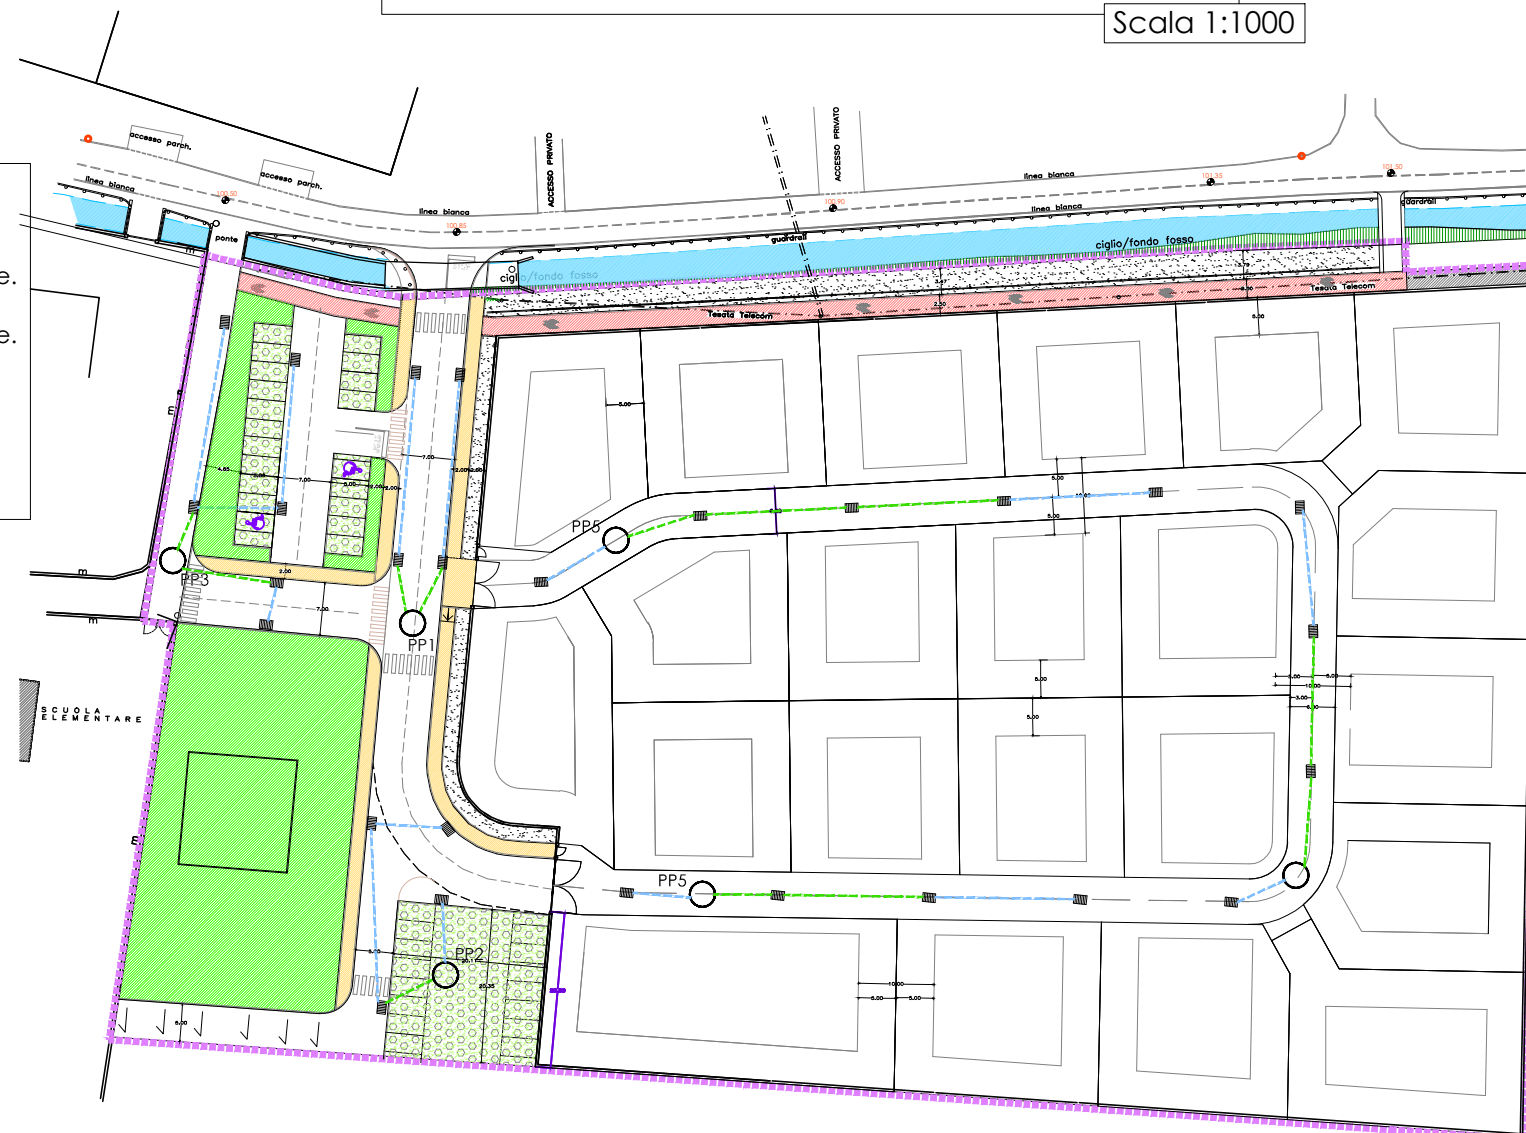

Scala 1:40

PIANO STRADALE

GRIGLIA CARRABILE

PIANO MARCIAPIEDE

POZZETTO PREFABBRICATO 40*40 H. 80 INTERNO

TUBAZIONE CONDOTTA P.V.C. DIAM. 140/160

STRATO DRENANTE IN GHIAIONE LAVATO DI FIUME

L var.

TUBAZIONE DI ARRIVO IN P.V.C.

POZZETTO DIAM. 100 H. 4.00 MT. DRENANTE CON FORI SULLE PARETI

STRATO DRENANTE IN GHIAIONE LAVATO DI FIUME

FISSAGGI IN ACCIAIO

CHIUSSINO CARRABILE IN GHISA CON PASSO D'UOMO CIRCOLARE DIAMETRO CM. 60 "CLASSE D400"

SOLETTINA PREFABBRICATA

ANELLO RIDUTTORE PREFABBRICATO IN CLS

TUBAZIONE DI ARRIVO Ø 160

STRATO DRENANTE IN GHIAIONE

H. 400 ml

FORATURE PER DRENAGGIO

ANELLO PERDENTE PREFABBRICATO
DAM. 100 cm H. 100 cm