

VARIANTE PIANO ESECUTIVO CONVENZIONATO
Zona ATF2.SP di P.R.G.
Ambiti di trasformazione urbanistica e ambientale per insediamenti integrati nelle frazioni
- PEC approvato D.C.C. n. 40 del 19/04/2010 -
- Convenzione Edilizia rep. n. 11300 del 30/06/2010 -

Committente: - SOC. AURORA Srl
- SOC. CIGA Srl

PLANIMETRIA RETE ACQUEDOTTO E METANO CON PARTICOLARI COSTRUTTIVI			
tavola	data	scala	riferimento
9		1:1000	

STUDIO TECNICO
dott. architetto
Umberto FINO
Via Carlo Emanuele III n. 21/B
12100 CUNEO
tel: 017167943
fax: 0171603647
mail: archfino@cuneo.net

- SOC. AURORA SRL
- SOC. CIGA SRL

LEGENDA- ACQUEDOTTO -

RETE ACQUEDOTTO ESISTENTE ghisa DN 80

RETE ACQUEDOTTO IN PROGETTO
Tubazione in progetto in ghisa sferoidale a giunto rapido DN 60
posizione 70 cm dalla proprietà 1° servizio con nastro segnalatore
"Attenzione tubazione acqua".

P1 Pozzetto di ispezione in C.A.V. 150x150x180 luce utile interna
con chiusino in ghisa sferoidale Dn 600 incernierati
apertura a libro tipo "Rexel" compresa scaletta in alluminio
e fondo di ghiaia grossolana spess. cm 20

Saracinesca in ghisa DN 60 del tipo "cuneo gommato" sottosuolo
rivestite esternamente di vernici epossidica di protezione


Idrante sottosuolo UNI 45 Tipo "CROTONE" con chiusino ovale
in ghisa

Colonnine (nicchia) in CA per predisposizione allacciamenti
ogni colonnina max 2 contatori

LEGENDA - METANO -

Condotta esistente rete metano PE TERT. DN 180

Condotta in progetto rete metano
per alimentazione insediamenti residenziali

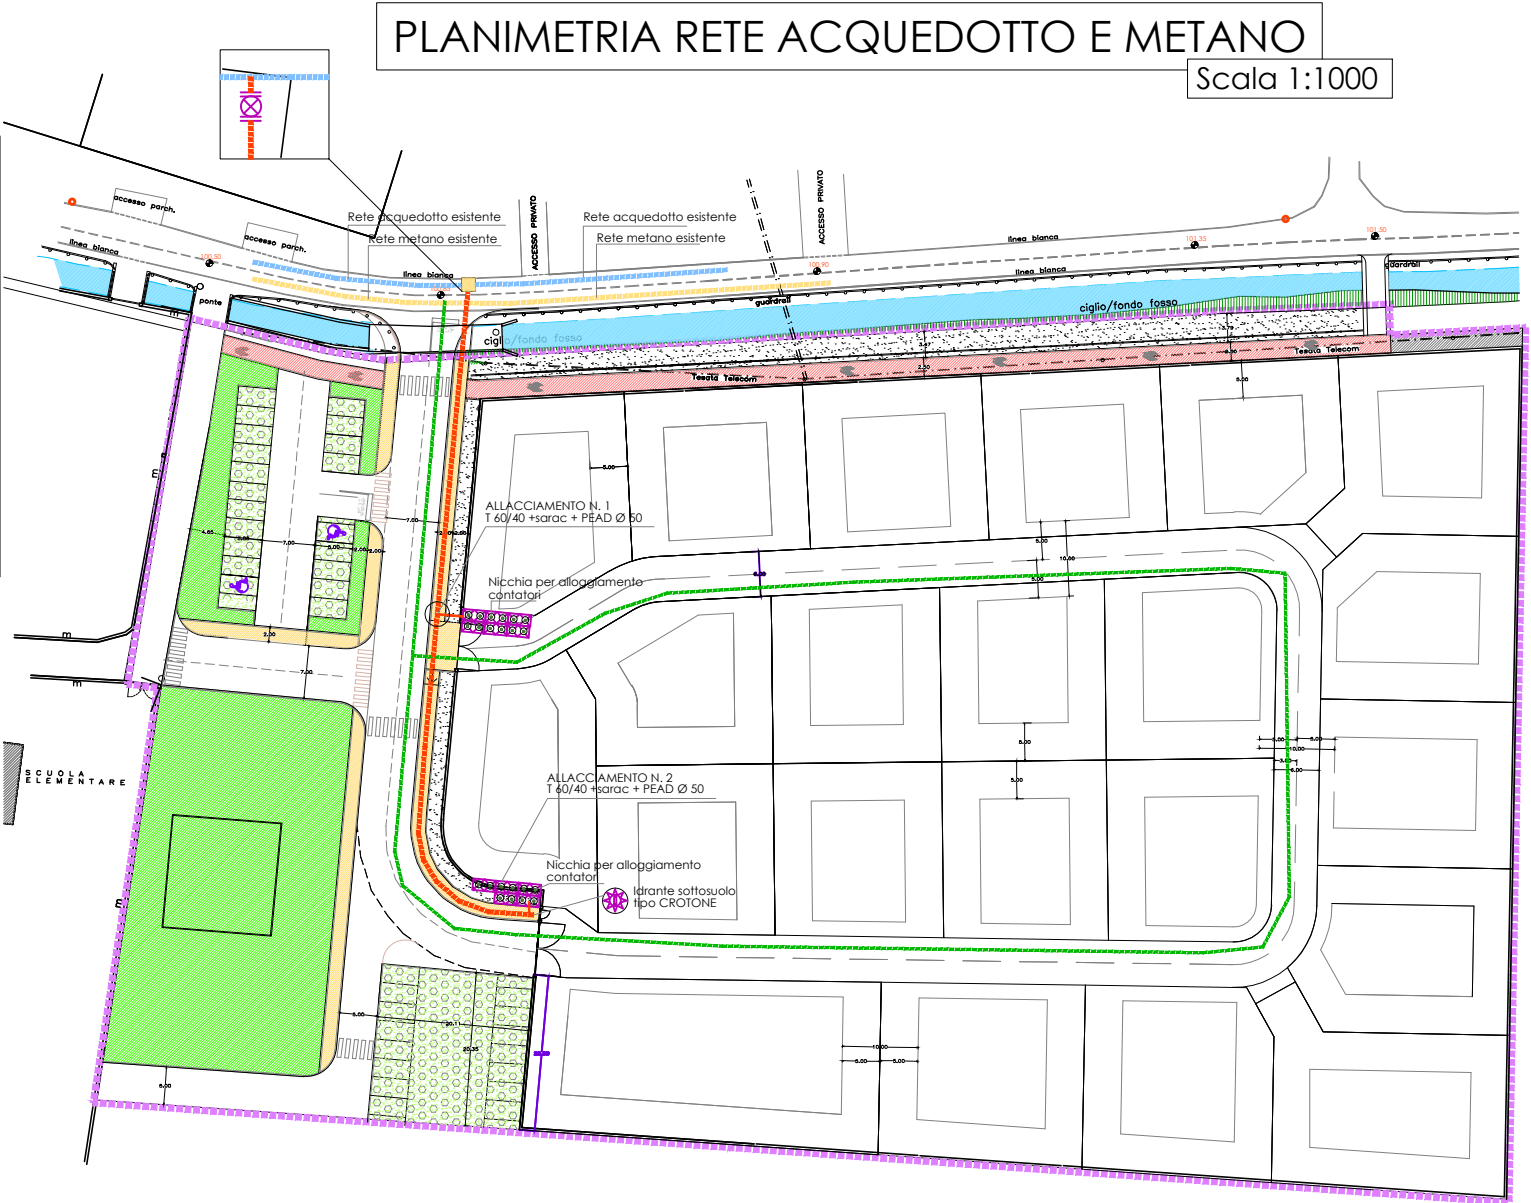

PARTICOLARI

Scala 1:40

