

COMUNE DI CUNEO

PIANO ESECUTIVO CONVENZIONATO
DI LIBERA INIZIATIVA
DEL LOTTO DI COMPLETAMENTO
LC.AL25 (ex lotto C di PEC R4D)
(ai sensi dell'art. 43 - L.R. 56/77 e s.m.i)

zona urbanistica TC2a
area altipiano - complesso Pegaso


TAV. 01	PLANIMETRIE	SCALA 1:2000
------------	-------------	-----------------

Proponente:
PEGASO IMMOBILIARE SRL
Via XXVIII Aprile 12 - Cuneo

Progetto:
ARCHANA ARCHITETTI ASSOCIATI
Corso Nizza 30 - Cuneo

GIUGNO 2020

PLANIMETRIA CATASTALE - FOGLIO 91 - SCALA 1:2000

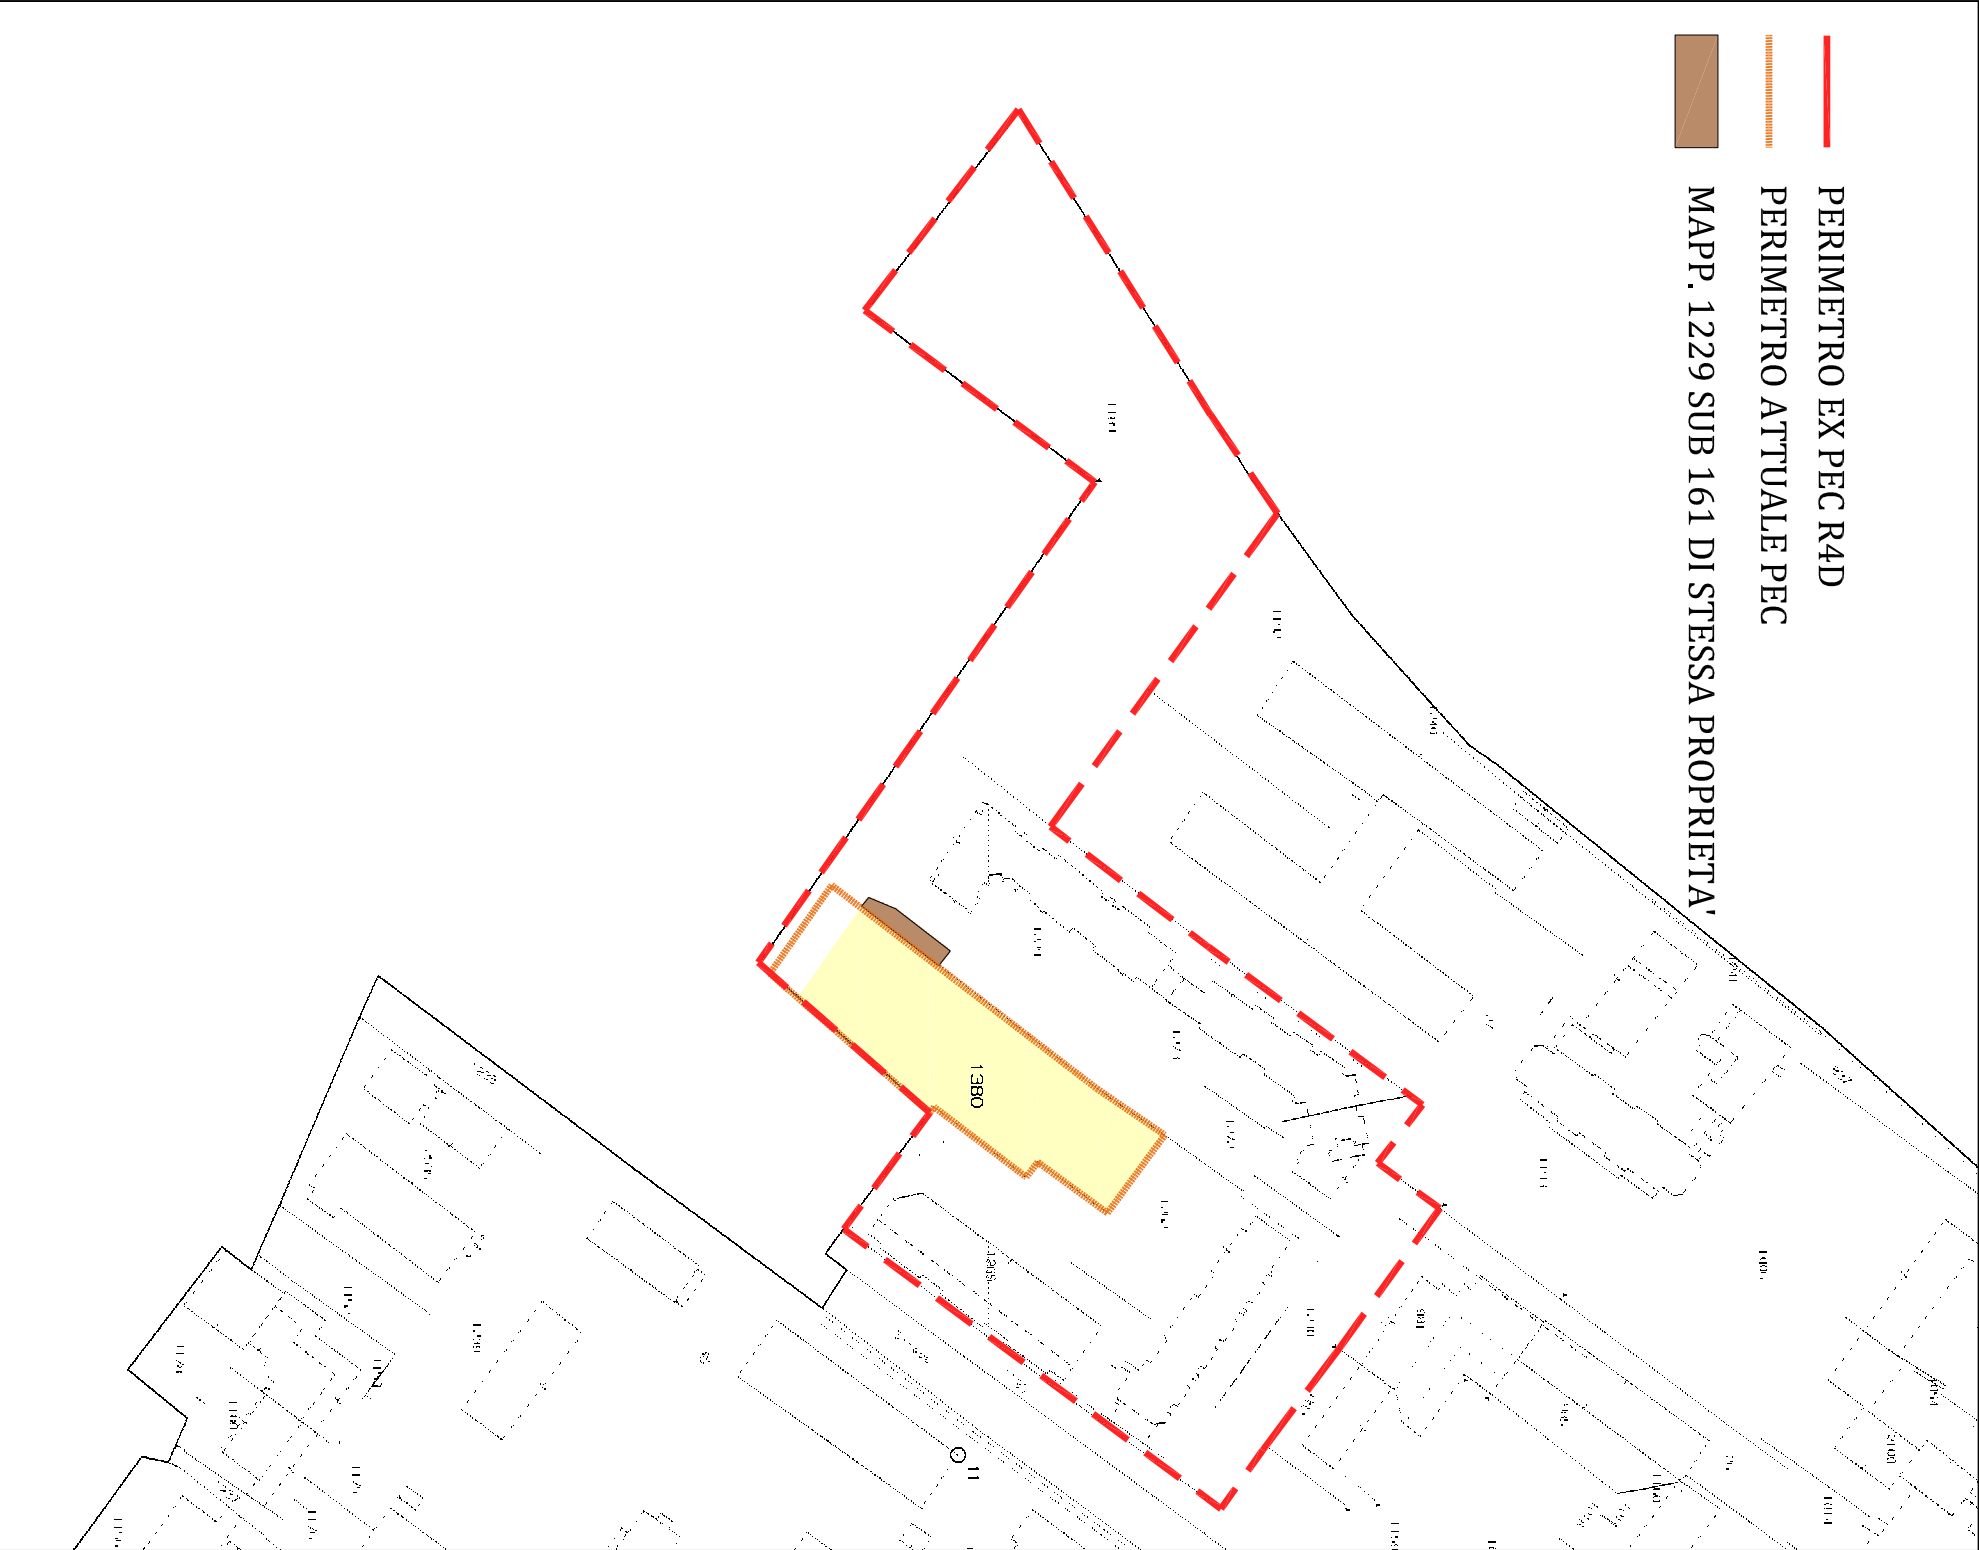

ESTRATTO DI PIANO REGOLATORE GENERALE - SCALA 1:2000

