

COMUNE DI CUNEO

**PIANO ESECUTIVO CONVENZIONATO
DI LIBERA INIZIATIVA
DEL LOTTO DI COMPLETAMENTO
L.C.AL25 (ex lotto C di PEC R4D)
(ai sensi dell'art. 43 - L.R. 56/77 e s.m.i)**


zona urbanistica TC2a
area altipiano - complesso Pegaso

TAV. 04	PROGETTO PLANIMETRIA GENERALE	SCALA 1:200
------------	----------------------------------	----------------

Proponente:
PEGASO IMMOBILIARE SRL
Via XXVIII Aprile 12 - Cuneo

Progetto:
ARCHANA ARCHITETTI ASSOCIATI
Corso Nizza 30 - Cuneo


GIUGNO 2020

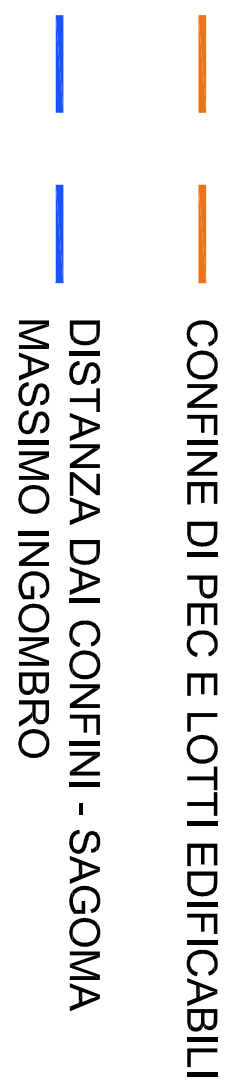

DISCIPLINA ECOLOGICA AMBIENTALE

Superficie fondiaria = 2.564 m

1 albero/100mq = $2.564/100 \times 1 = 25,64$ in arr. **26 alberi**

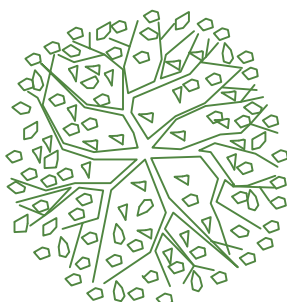

2 arbusti/100mq = $2.564/100 \times 2 = 51,28$ in arr. **52 arbusti**

