

COMUNE DI CUNEO

PIANO ESECUTIVO CONVENZIONATO
DI LIBERA INIZIATIVA
DEL LOTTO DI COMPLETAMENTO
L.C.AL25 (ex lotto C di PEC R4D)
(ai sensi dell'art. 43 - L.R. 56/77 e s.m.i.)

zona urbanistica TC2a
area altipiano - complesso Pegaso

TAV. 05	PLANIMETRIA CATASTALE CON INDIVIDUAZIONE PROPRIETA', CESSIONI, SERVIZI E SERVITU'	SCALA 1:1000
------------	---	-----------------


PropONENTE:
PEGASO IMMOBILIARE SRL
Via XXVIII Aprile 12 - Cuneo

Progetto:
ARCHANA ARCHITETTI ASSOCIATI
Corso Nizza 30 - Cuneo

GIUGNO 2020


ELENCO PROPRIETA'			
FOGLIO N°	MAPPALE N°	SUP. mq.	PROPRIETA'
91	1189	9772	PEGASO IMMOBILIARE SRL
91	1380	2564	PEGASO IMMOBILIARE SRL
91	1230	1628	PEGASO IMMOBILIARE SRL
91	1229 sub. 161	135	PEGASO IMMOBILIARE SRL

AREE OGGETTO DI CESSIONE			
FOGLIO N°	MAPPALE N°	SUP. mq.	PROPRIETA'
91	1189	9772	PEGASO SRL
91	1230	1628	PEGASO SRL
TOTALE		11400	

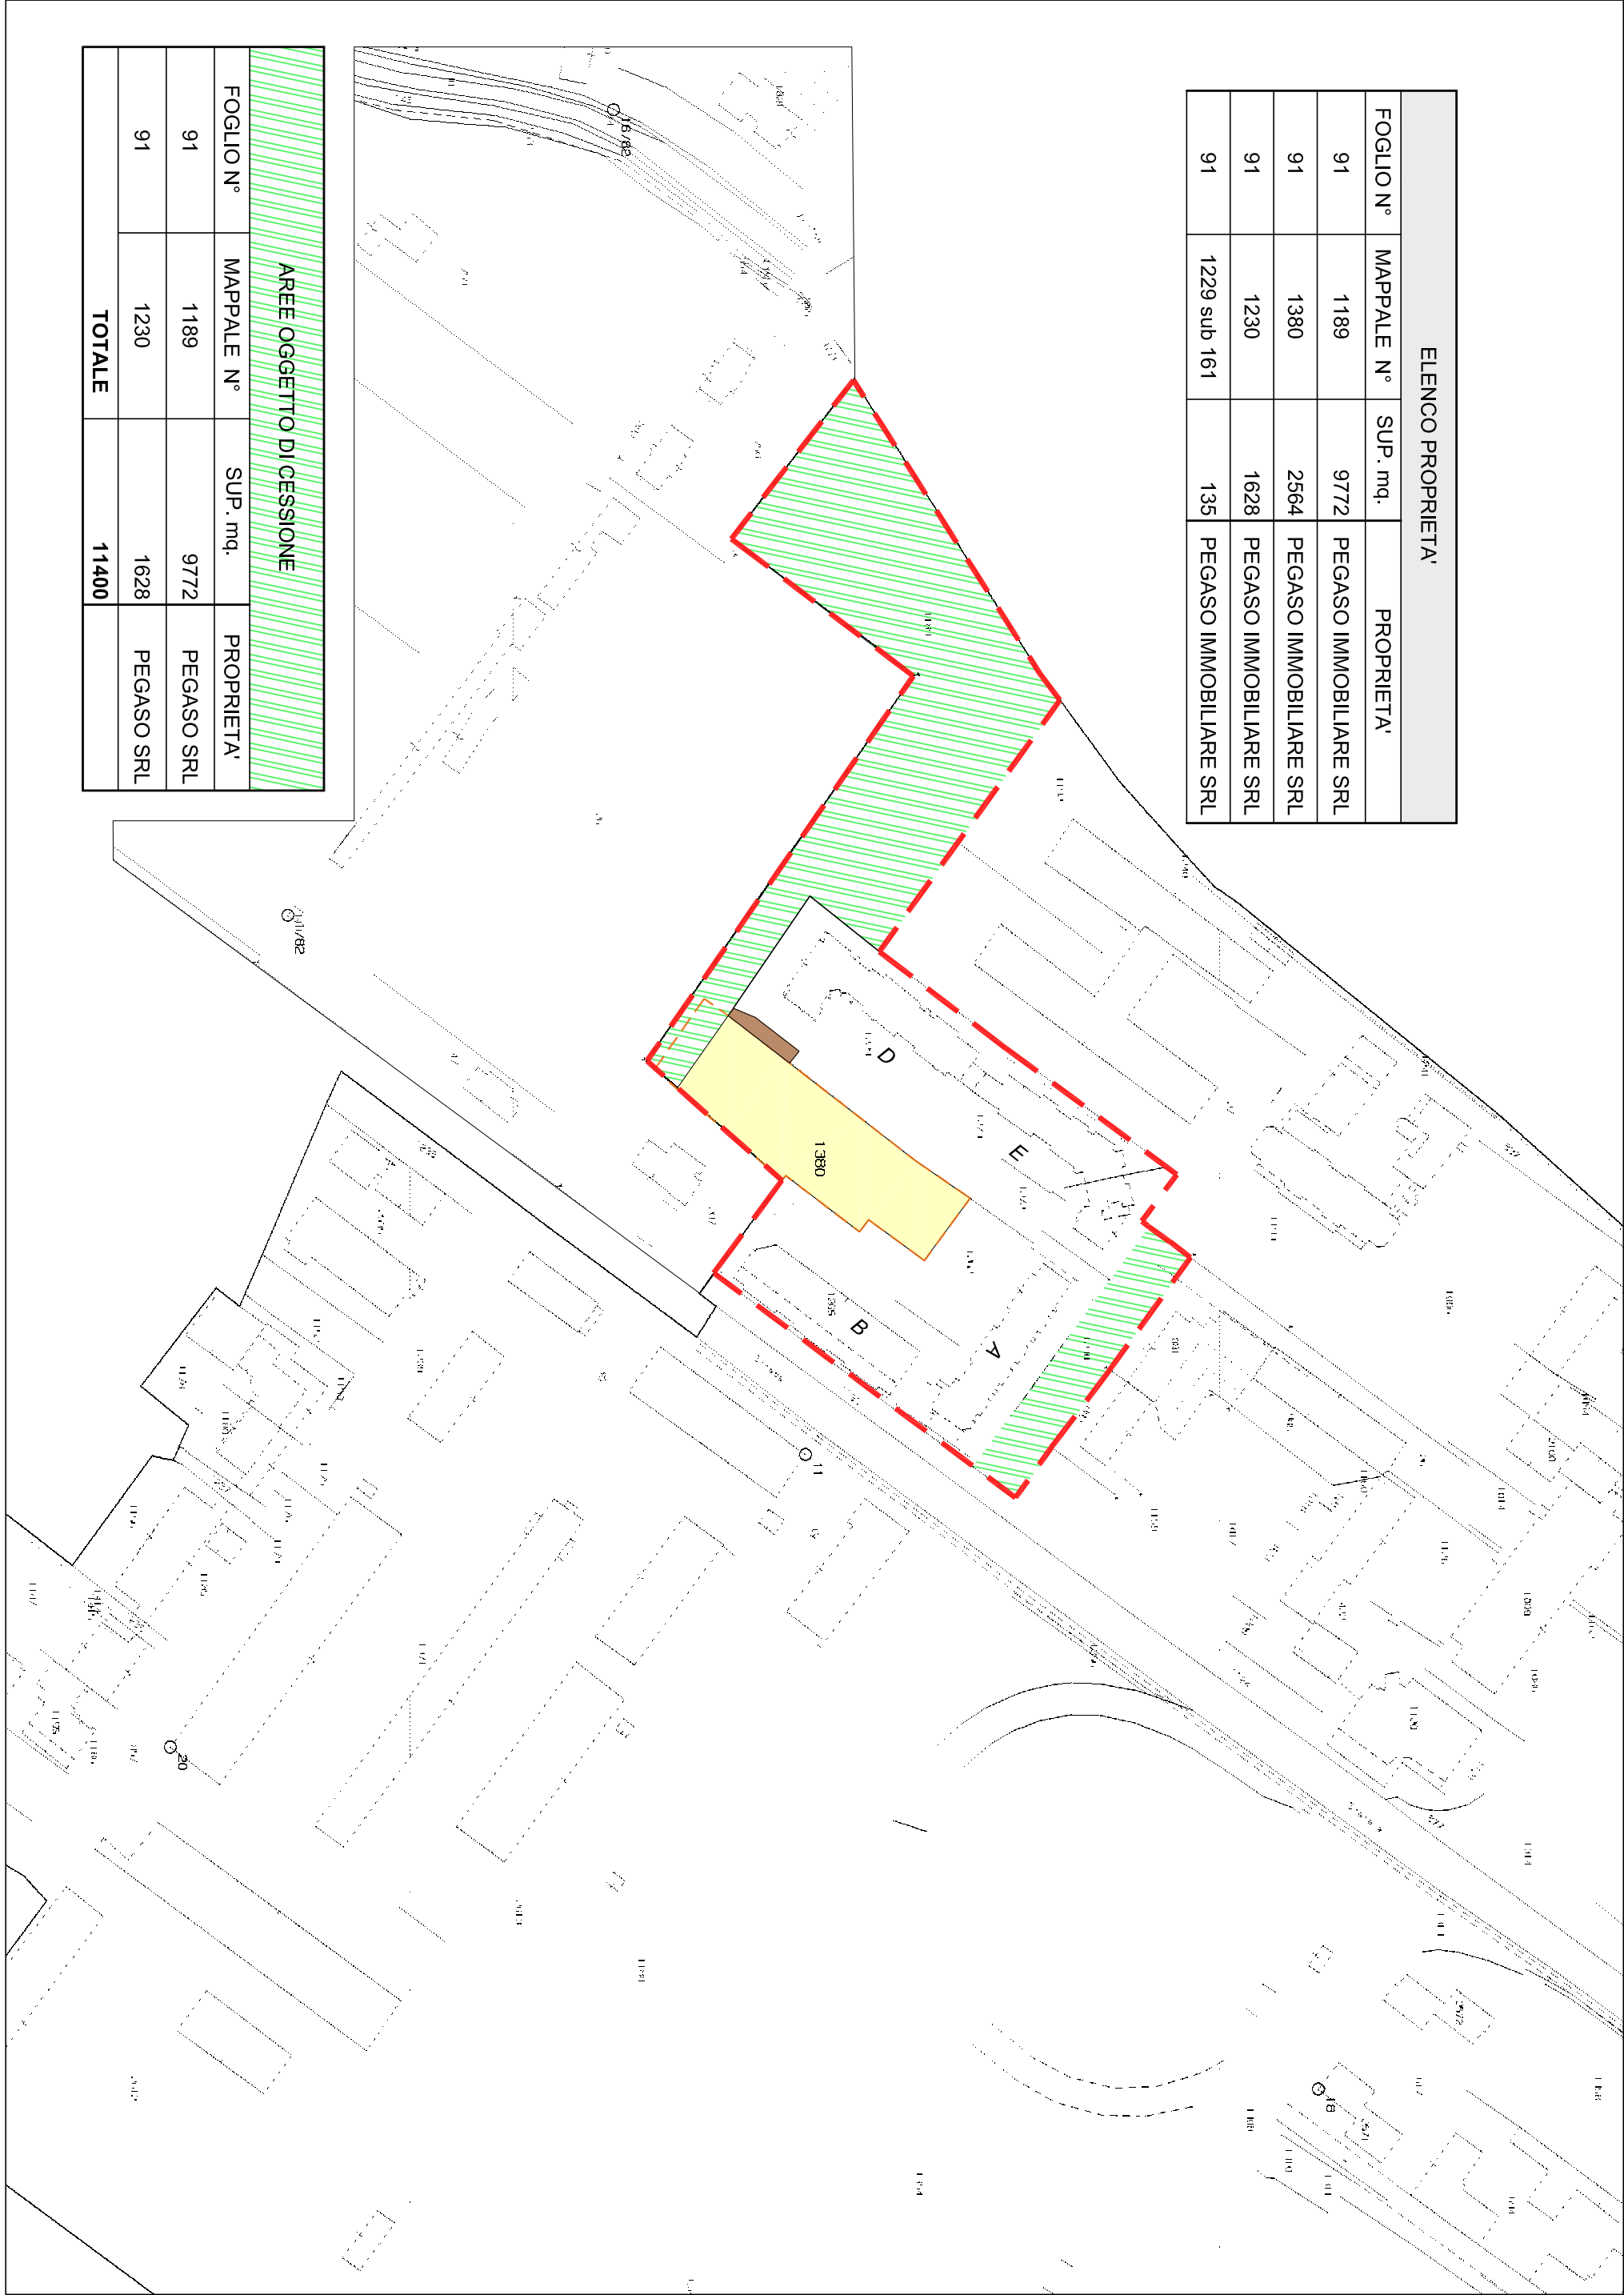

SCHEMA PIANO INTERRATO CON DIMOSTRAZIONE DELLA GARANZIA DEL RISPETTO
DELLA SERVITU' DI ACCESSIBILITA' ALLE CORSE ESISTENTI DEI FABBRICATI "D" E "B"

(GLI INTERRATI DEI FABBRICATI "A" ED "E" ACCEDONO DA ALTRA RAMPA)

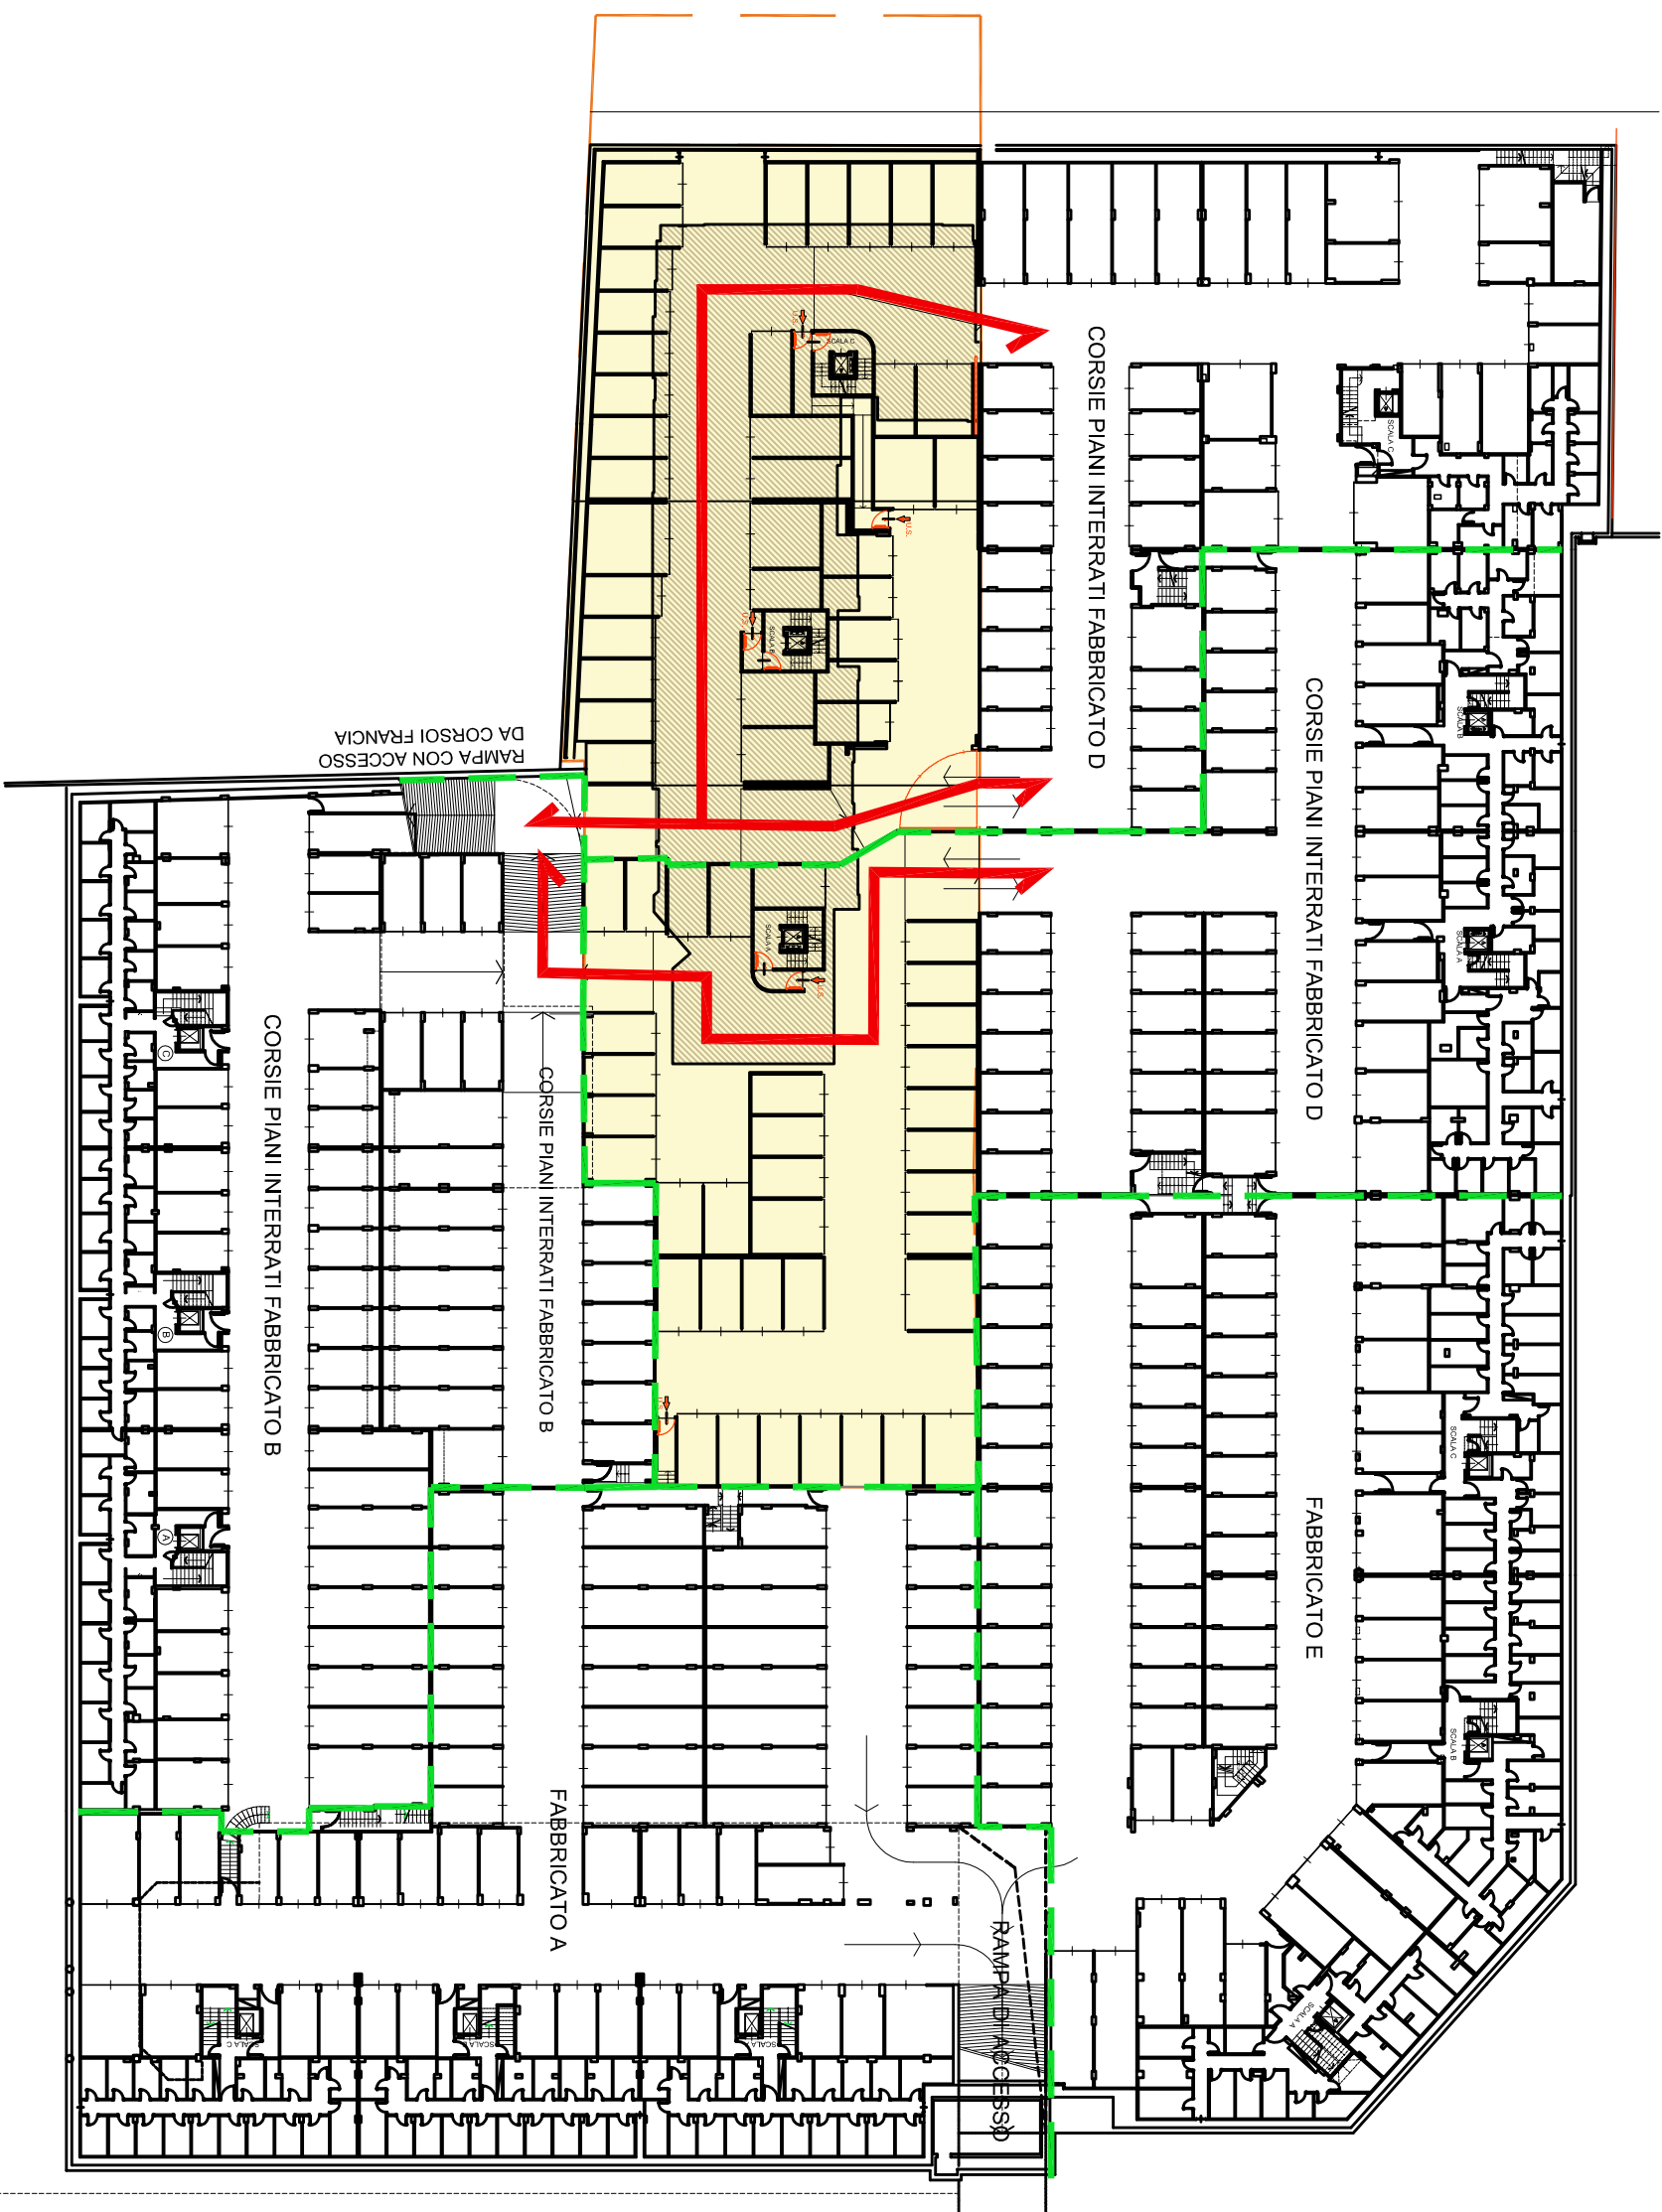

INDIVIDUAZIONE DELLE SUPERFICIE A SERVIZIO PUBBLICO REALIZZATE OGGETTO DI CESSIONE			
VERDE	MO 2200	DA N° 1 A 10	
PARCHEGGIO	MO 5700	13 E 14	
VIAIBILITA'	MO 3500	11 E 12	
TOTALE	MO 11400		

