

COMUNE DI CUNEO

PIANO ESECUTIVO CONVENZIONATO  
DI LIBERA INIZIATIVA  
DEL LOTTO DI COMPLETAMENTO  
LC.AL25 (ex lotto C di PEC R4D)  
(ai sensi dell'art. 43 - L.R. 56/77 e s.m.i)

zona urbanistica TC2a  
area altipiano - complesso Pegaso

|            |                                |                |
|------------|--------------------------------|----------------|
| TAV.<br>06 | PROGETTO<br>TIPOLOGIE EDILIZIE | SCALA<br>1:200 |
|------------|--------------------------------|----------------|

Proprietà:  
PEGASO IMMOBILIARE SRL  
Via XXVIII Aprile 12 - Cuneo

Progettista:  
ARCHANA ARCHITETTI ASSOCIATI  
Corso Nizza 30 - Cuneo

GIUGNO 2020


|                         |         |
|-------------------------|---------|
| SUP FONDAZIONE          | 2564    |
| SUL REALIZZABILE        | 0       |
| SUP FONDO INDICE I.7    | 25641,7 |
| SUL RILOC. EX LOTTO "D" | 1018,00 |
| TOTALE                  | 5376,80 |

|              |         |
|--------------|---------|
| SUL LOTTO A  | 0       |
| PIANO TERRA  | 1131,05 |
| PIANI 1-5    | 202,87  |
| PIANO ATTICO | 1335,92 |
| TOTALE       | 2469,84 |


|              |        |
|--------------|--------|
| SUL LOTTO B  | 0      |
| PIANO TERRA  | 154,10 |
| PIANI 1-5    | 258,5  |
| PIANO ATTICO | 217,99 |
| TOTALE       | 630,59 |

|              |          |
|--------------|----------|
| SUL LOTTO C  | 0        |
| PIANO TERRA  | 333,69   |
| PIANI 1-5    | 380,775  |
| PIANO ATTICO | 291,11   |
| TOTALE       | 1005,575 |


|                         |         |
|-------------------------|---------|
| SUL TOTALE IN PROGETTO  | 5376,80 |
| SUL TOTALE REALIZZABILE | 5376,80 |

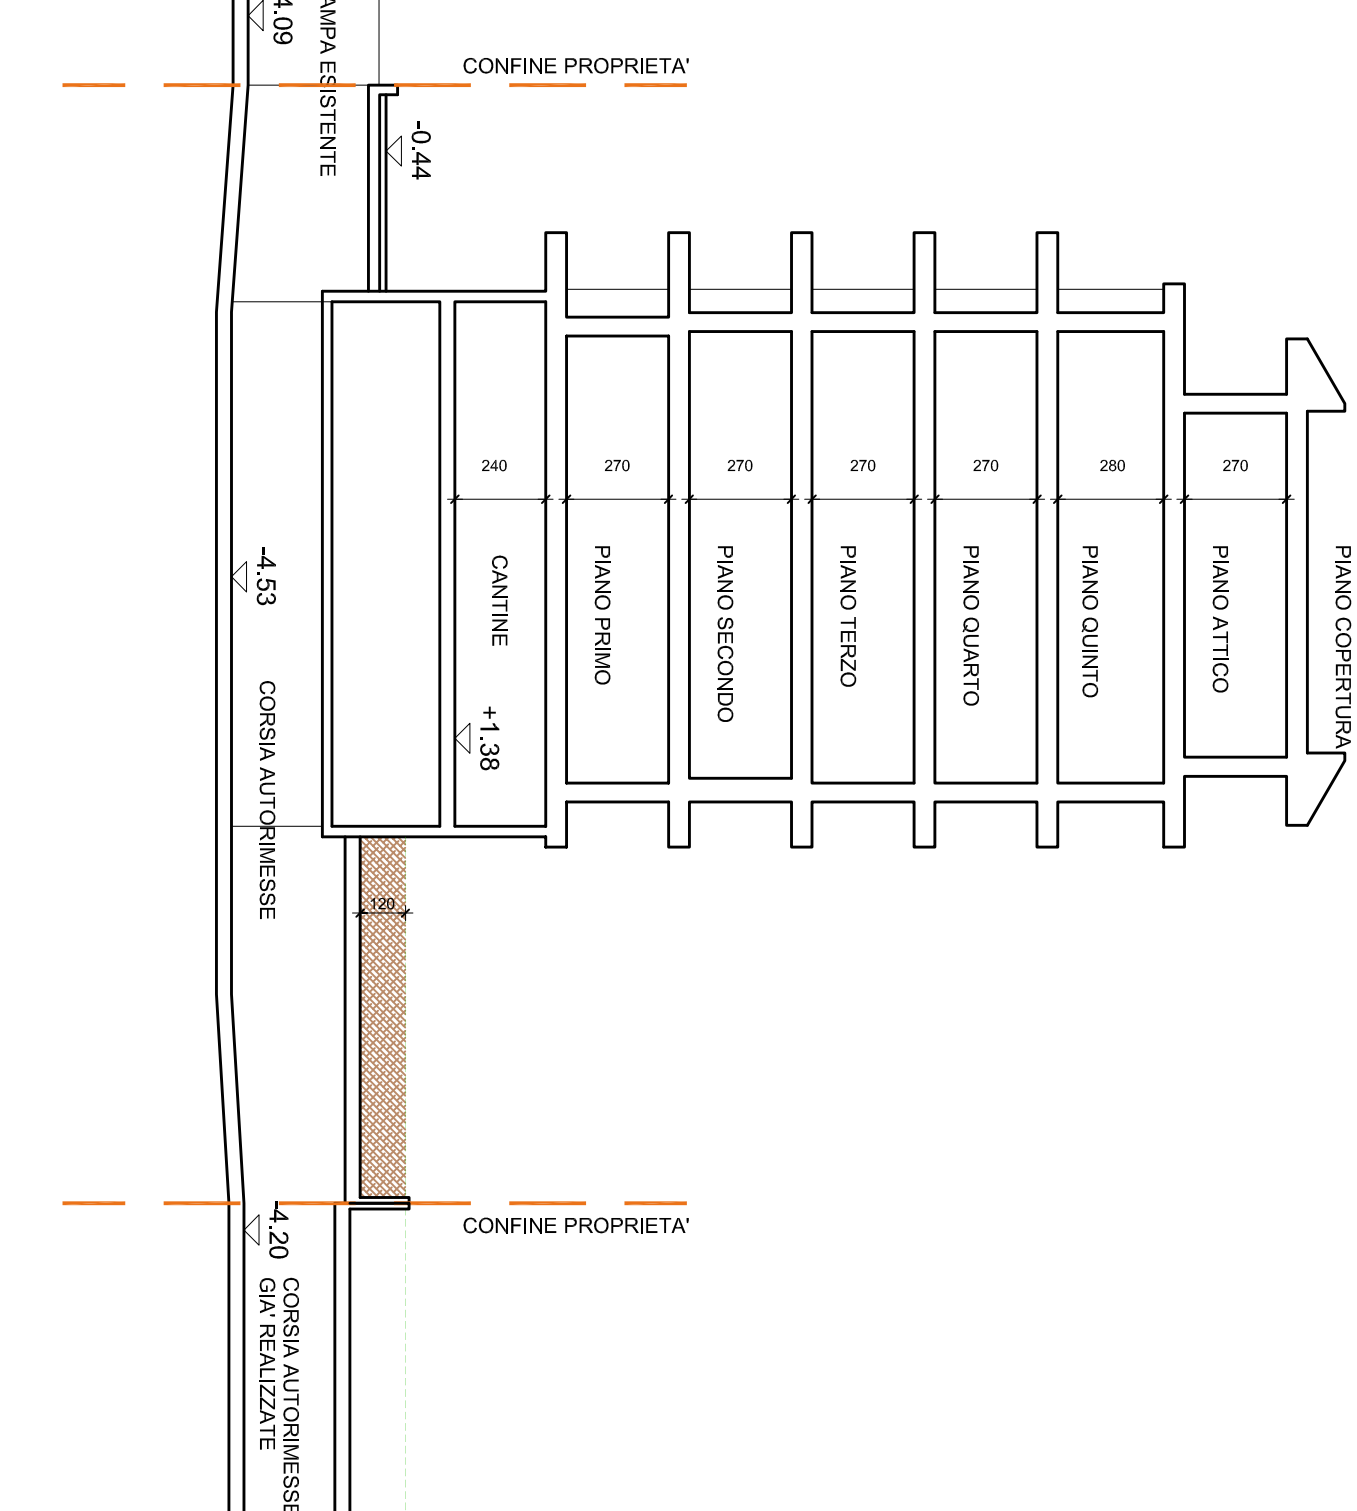


PIANO TERRA

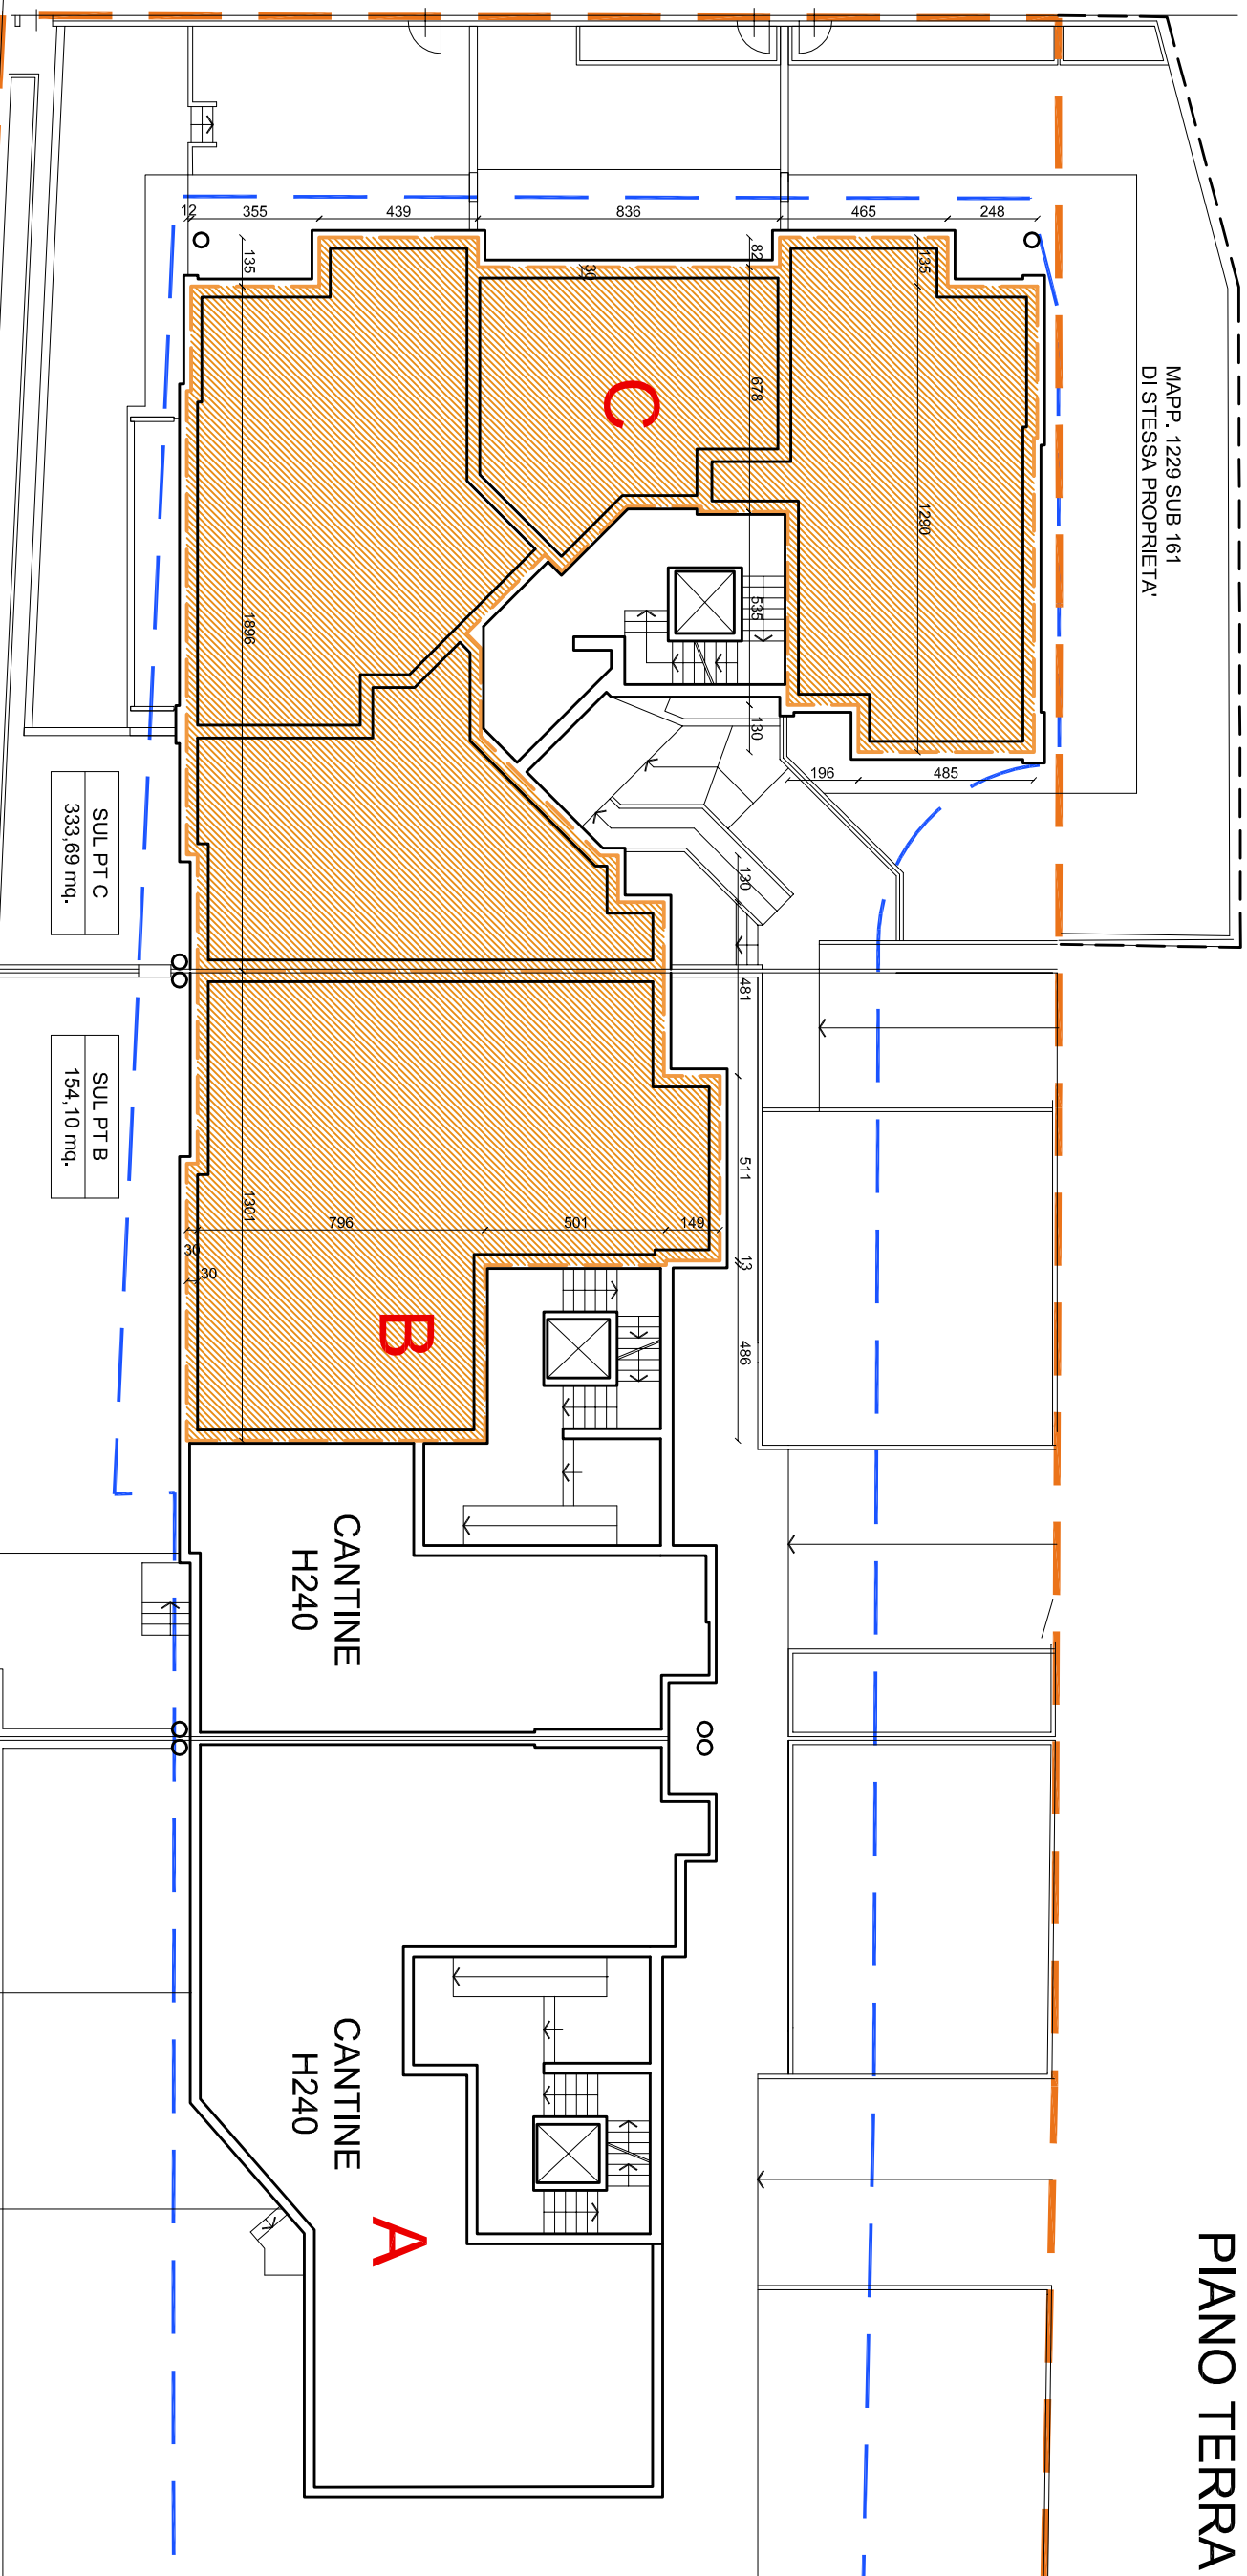


PIANO TERRA

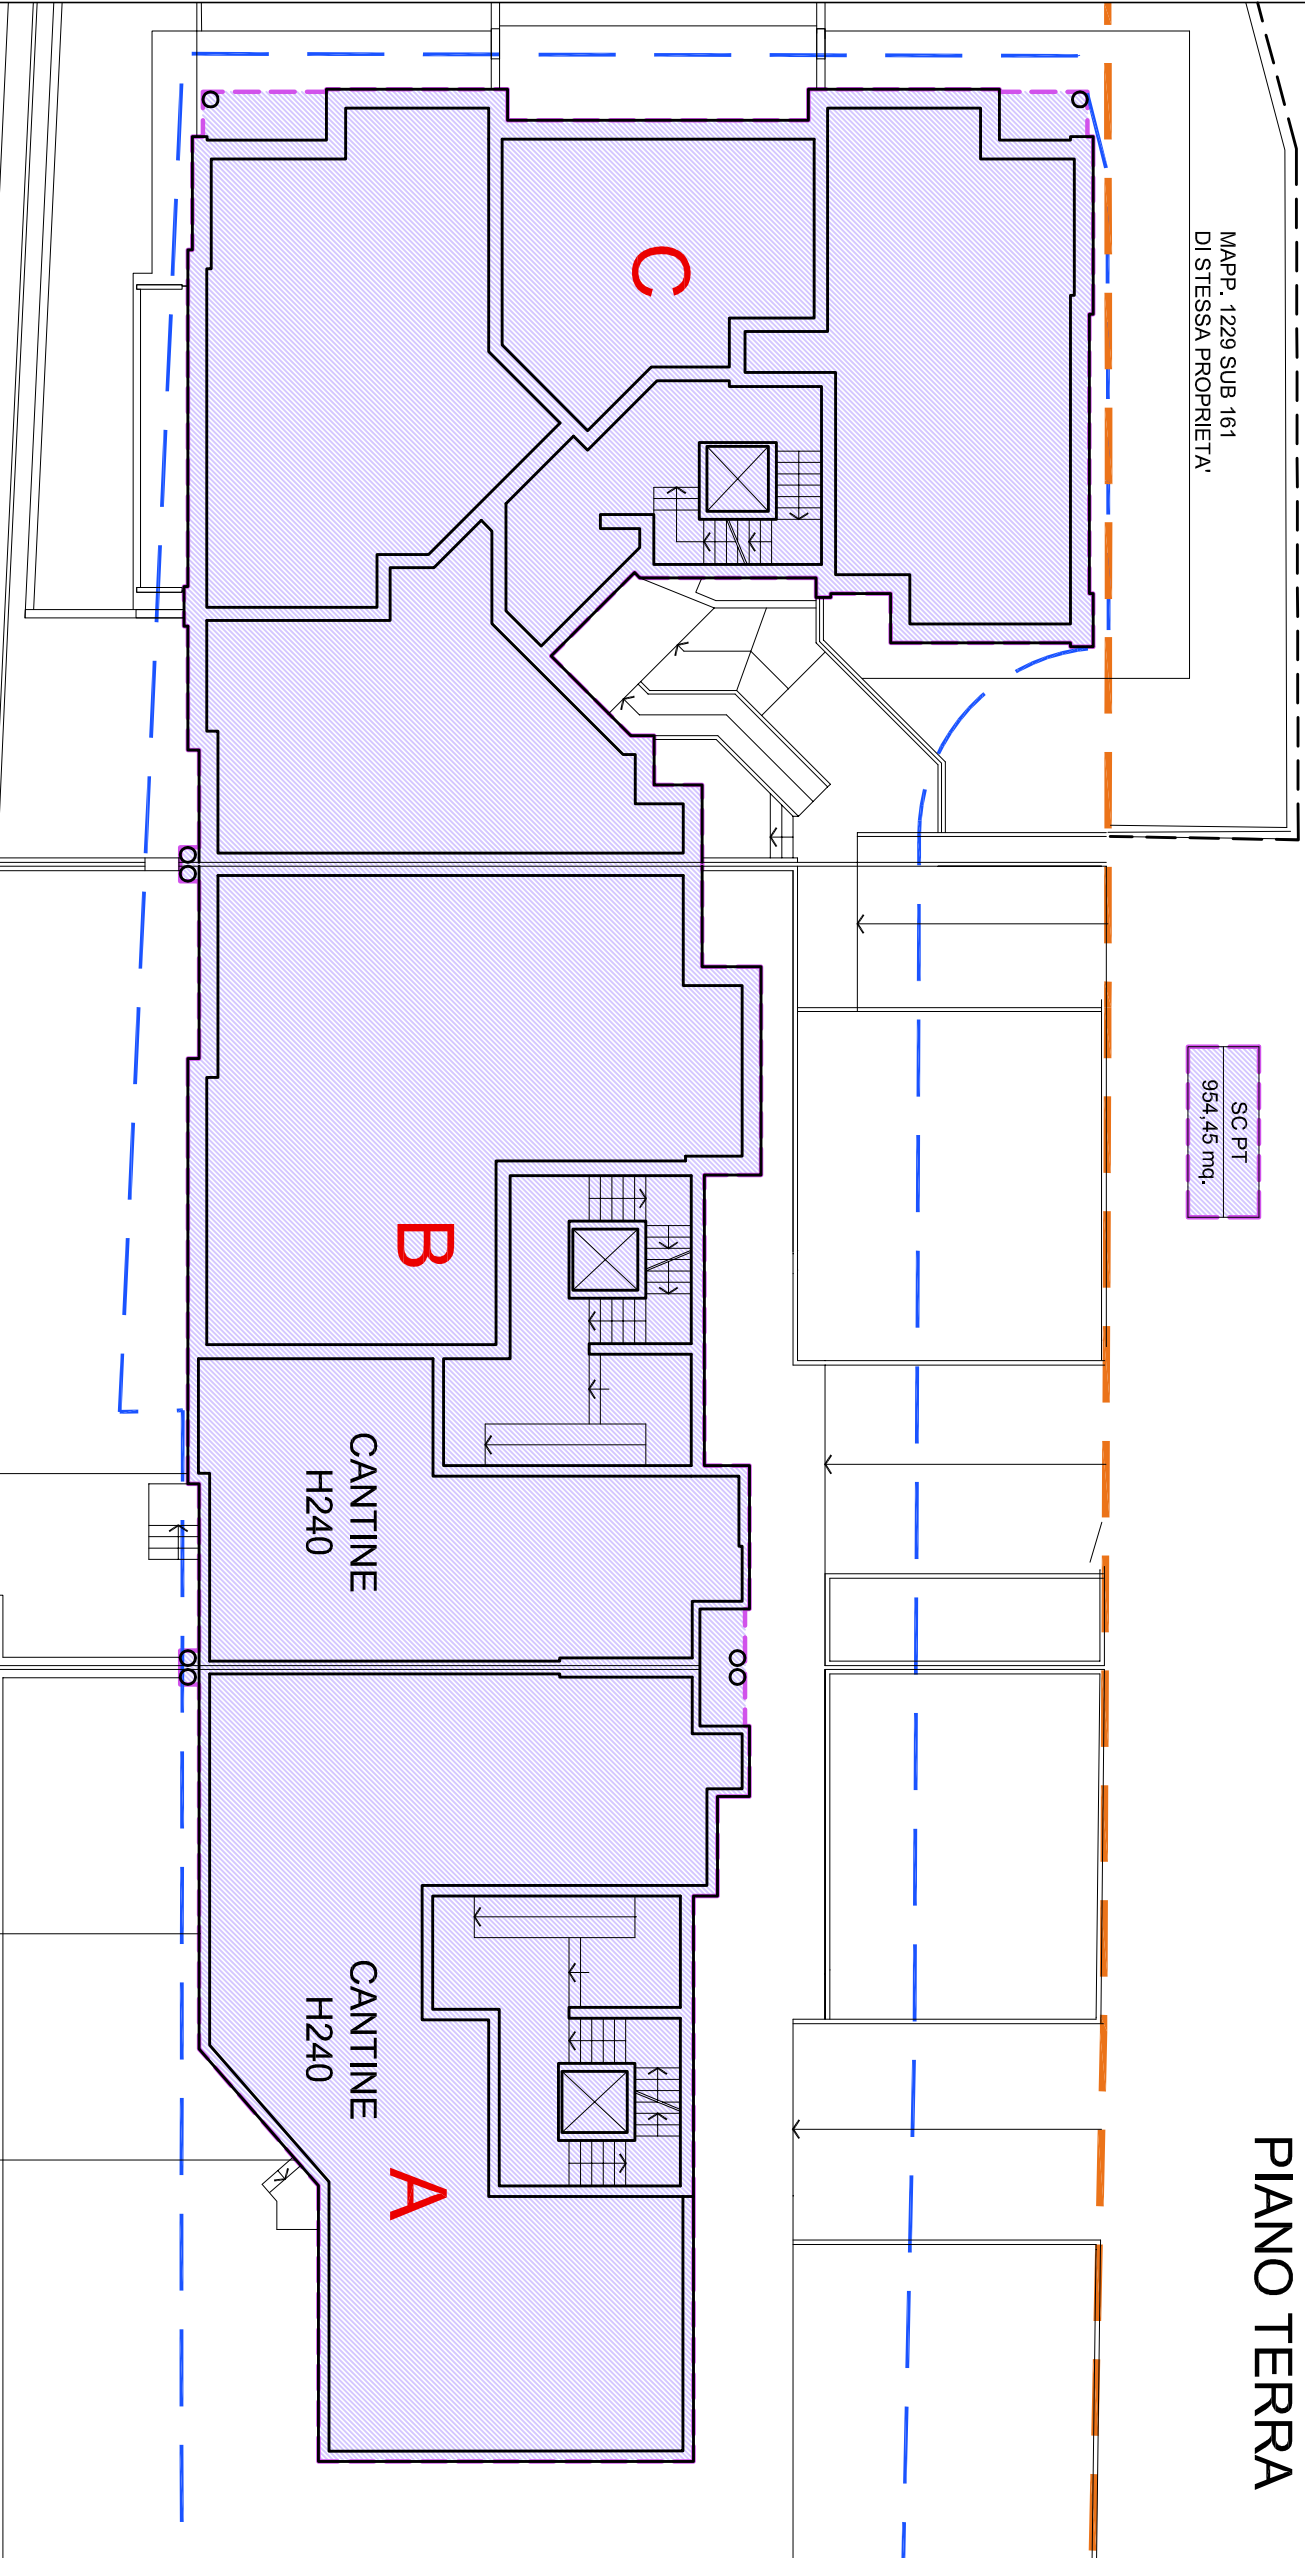


PIANI 1-5

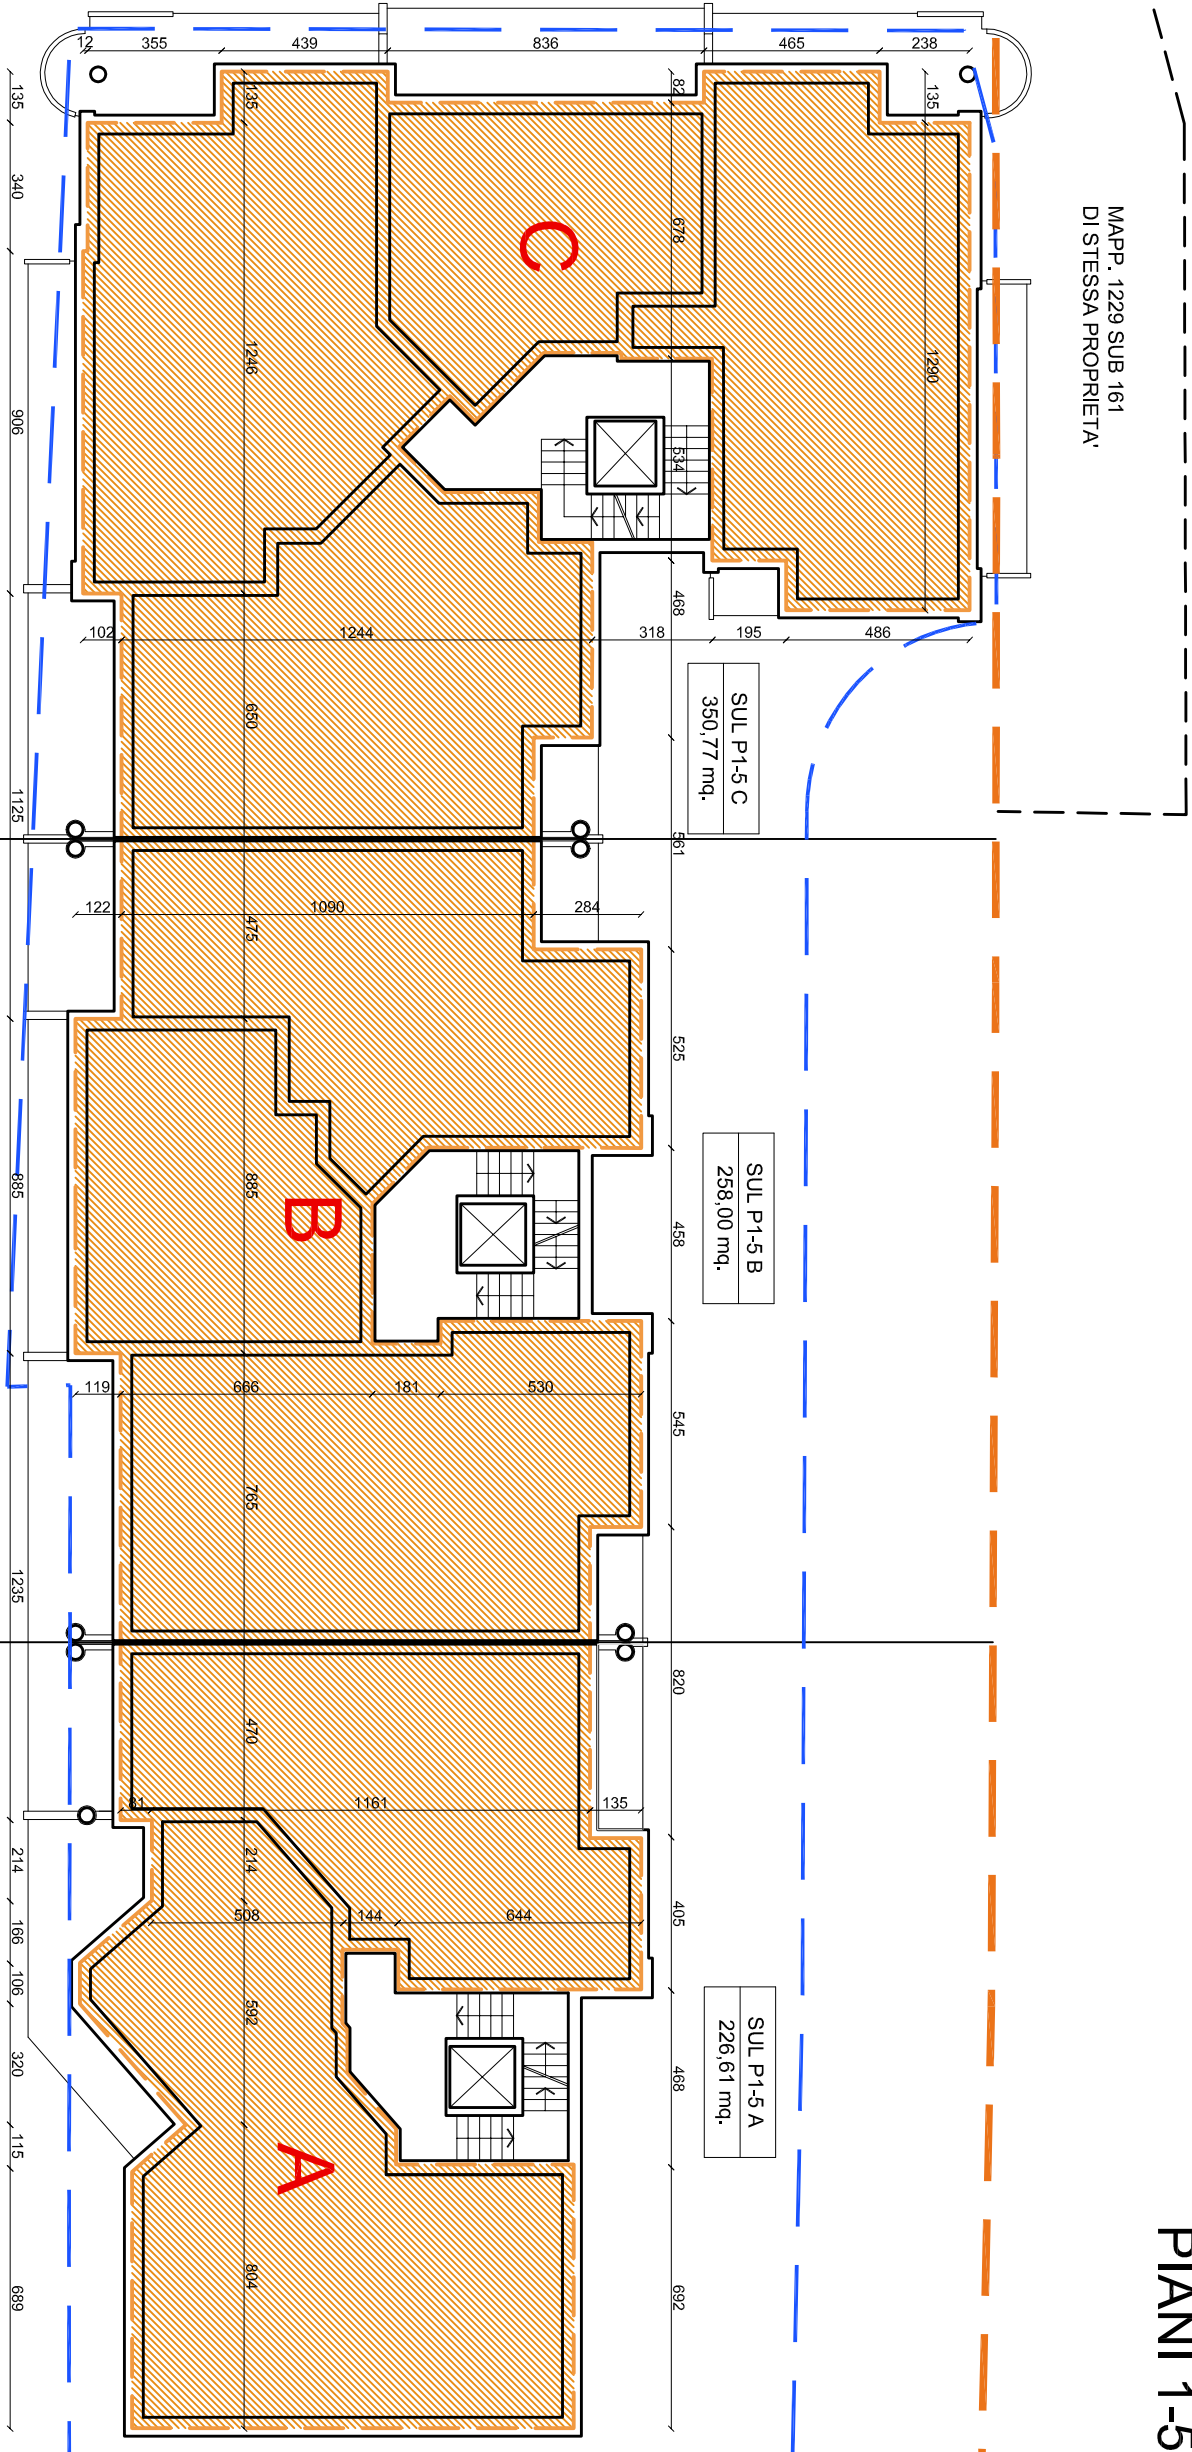


PIANI 1-5

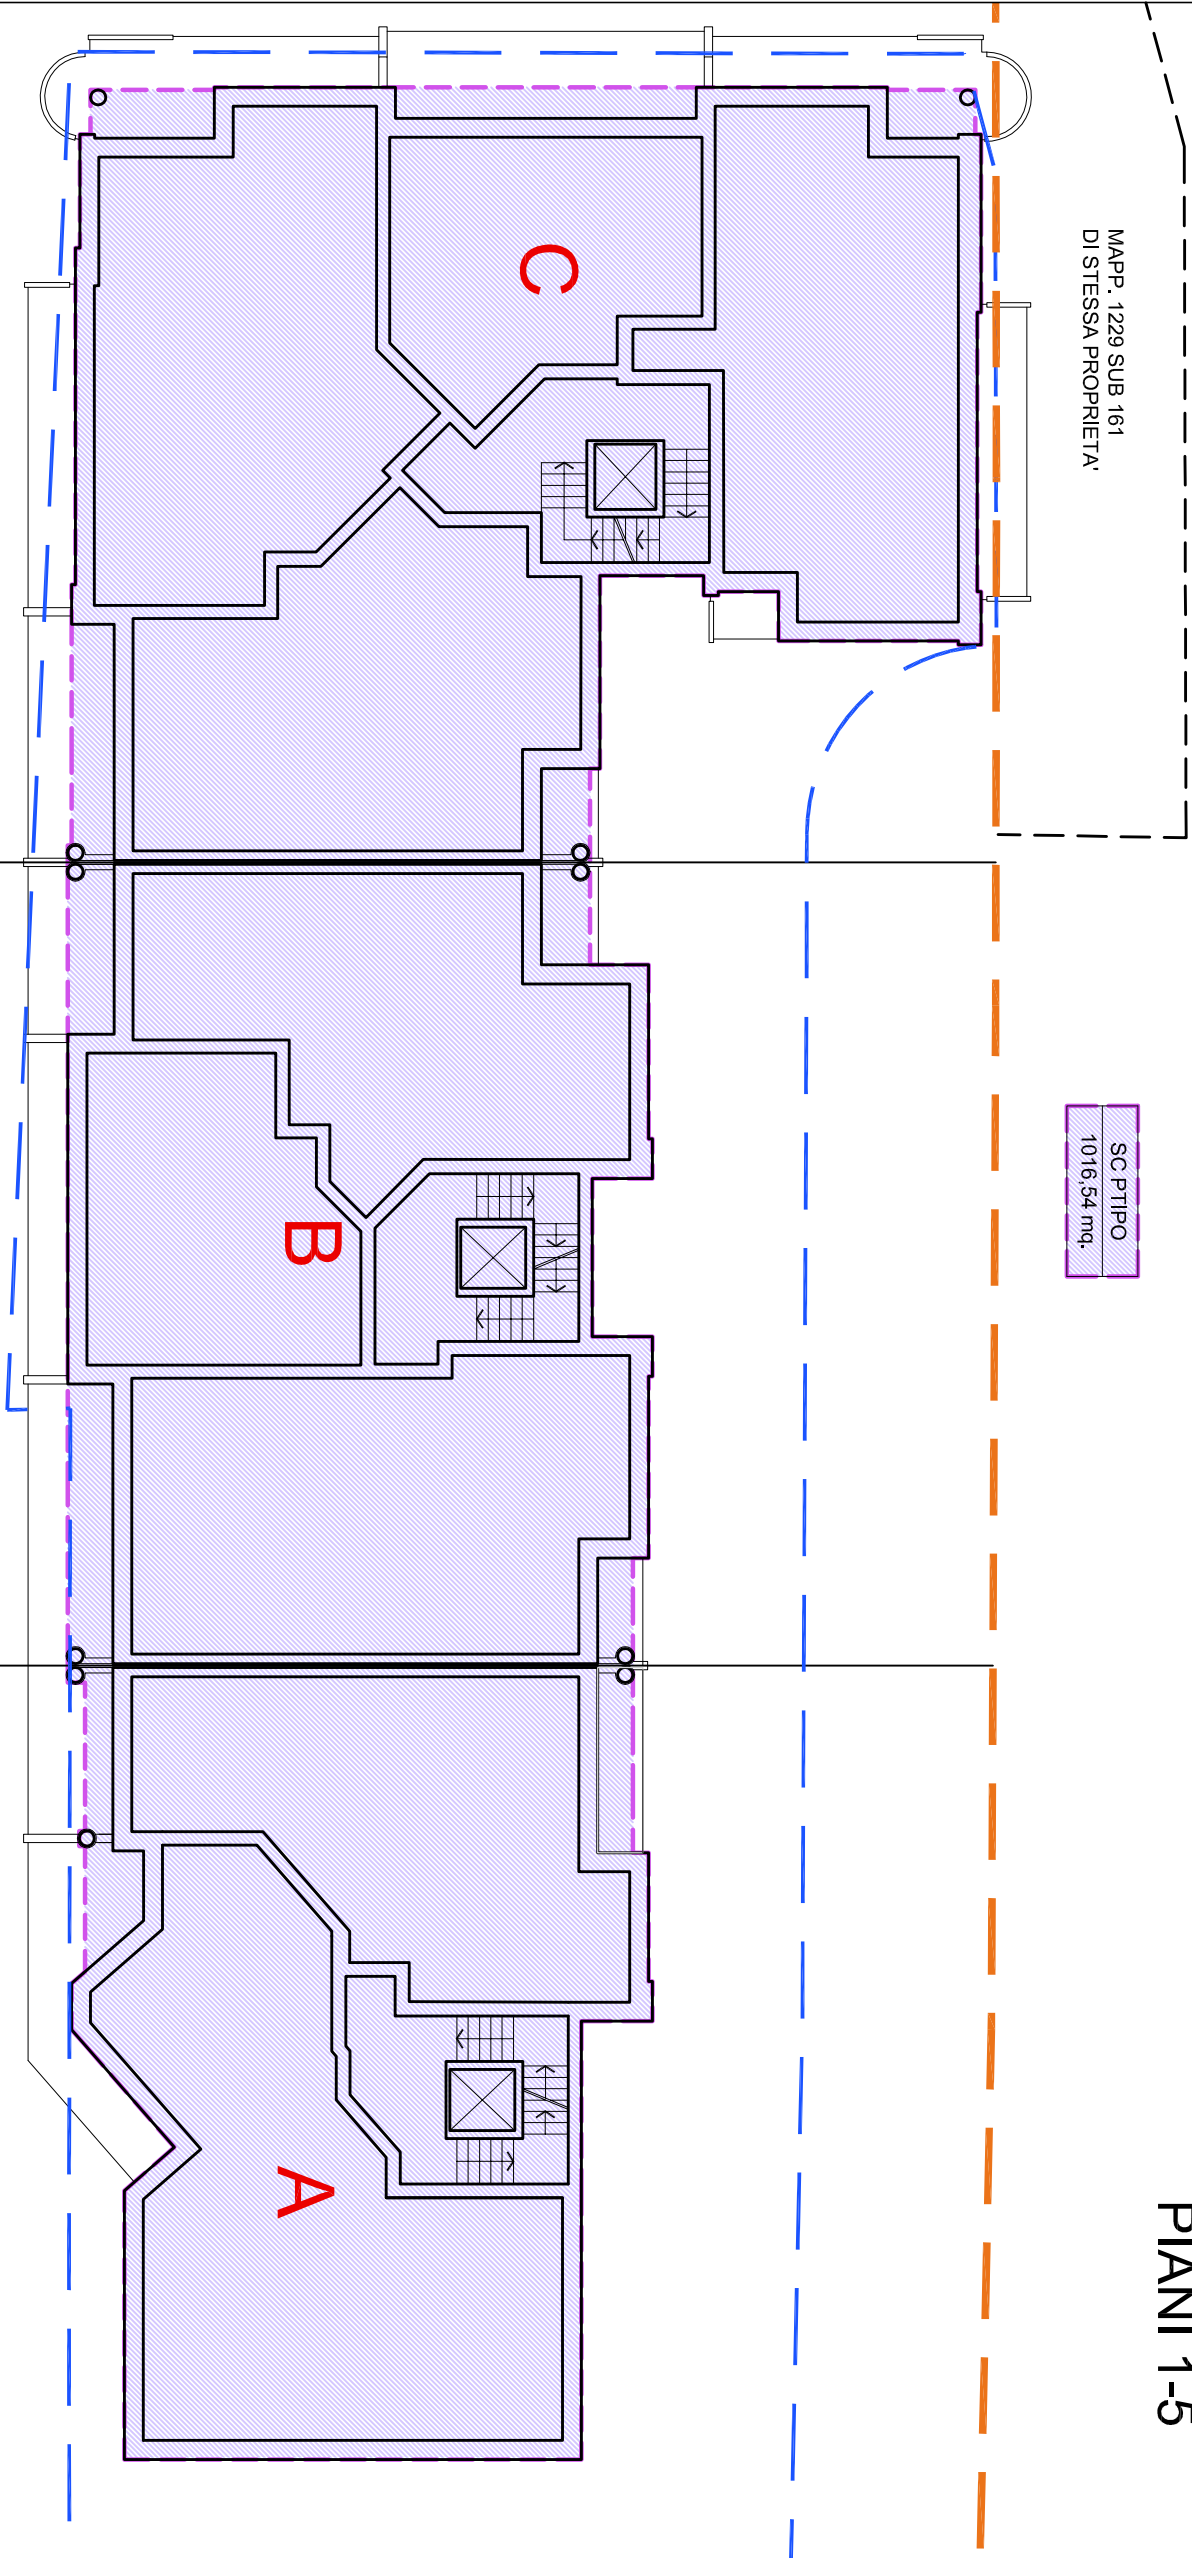

PIANO ATTICO

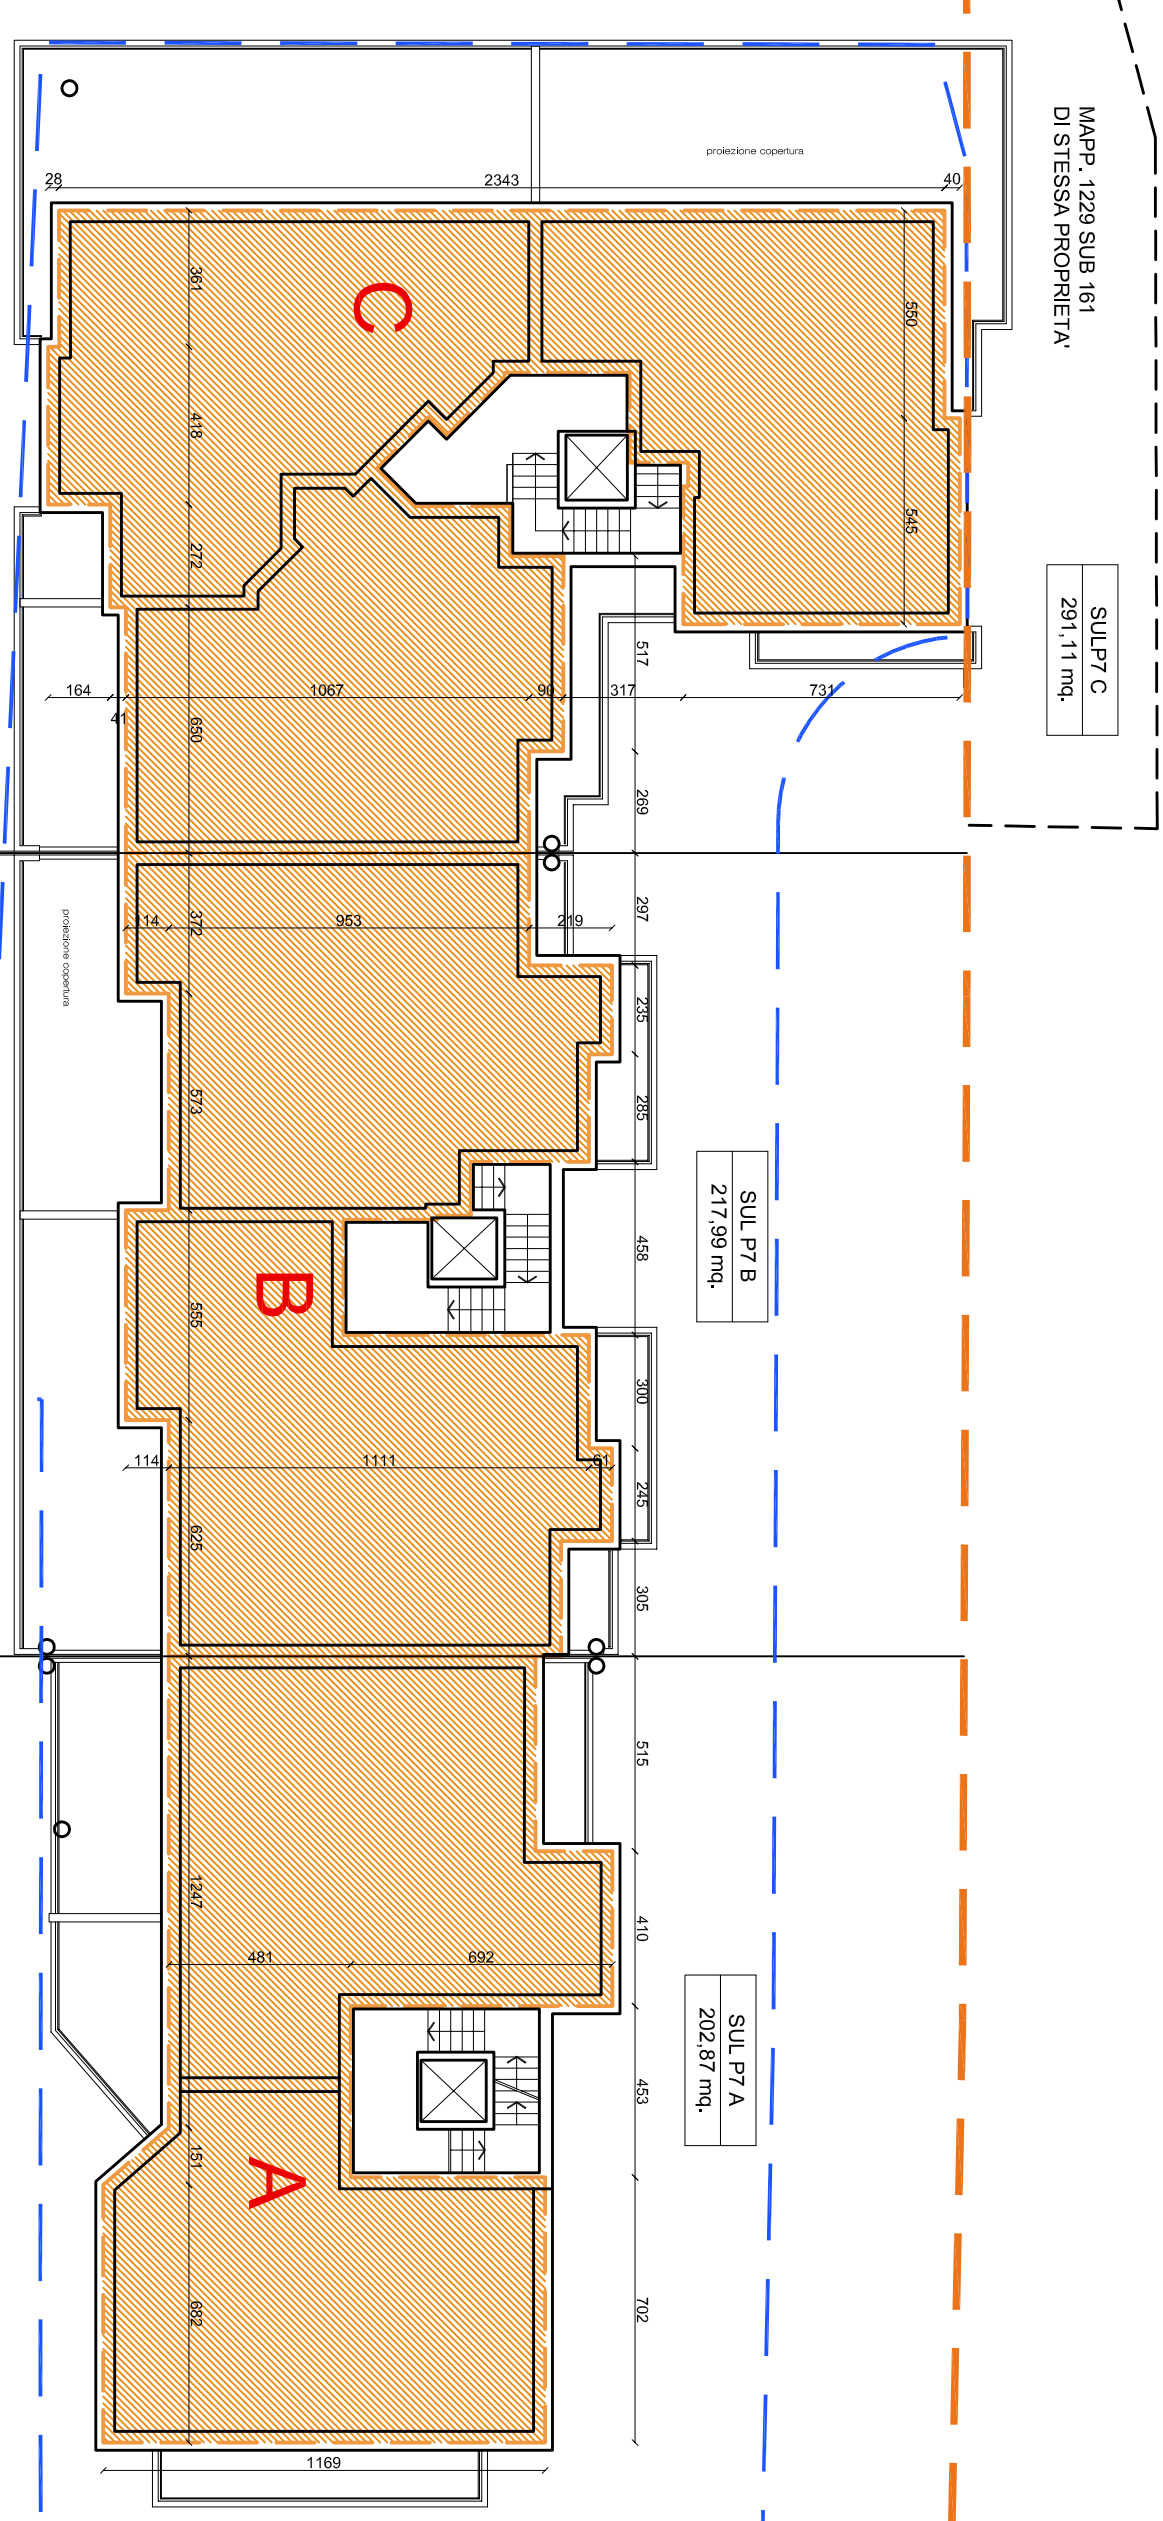

PIANO ATTICO

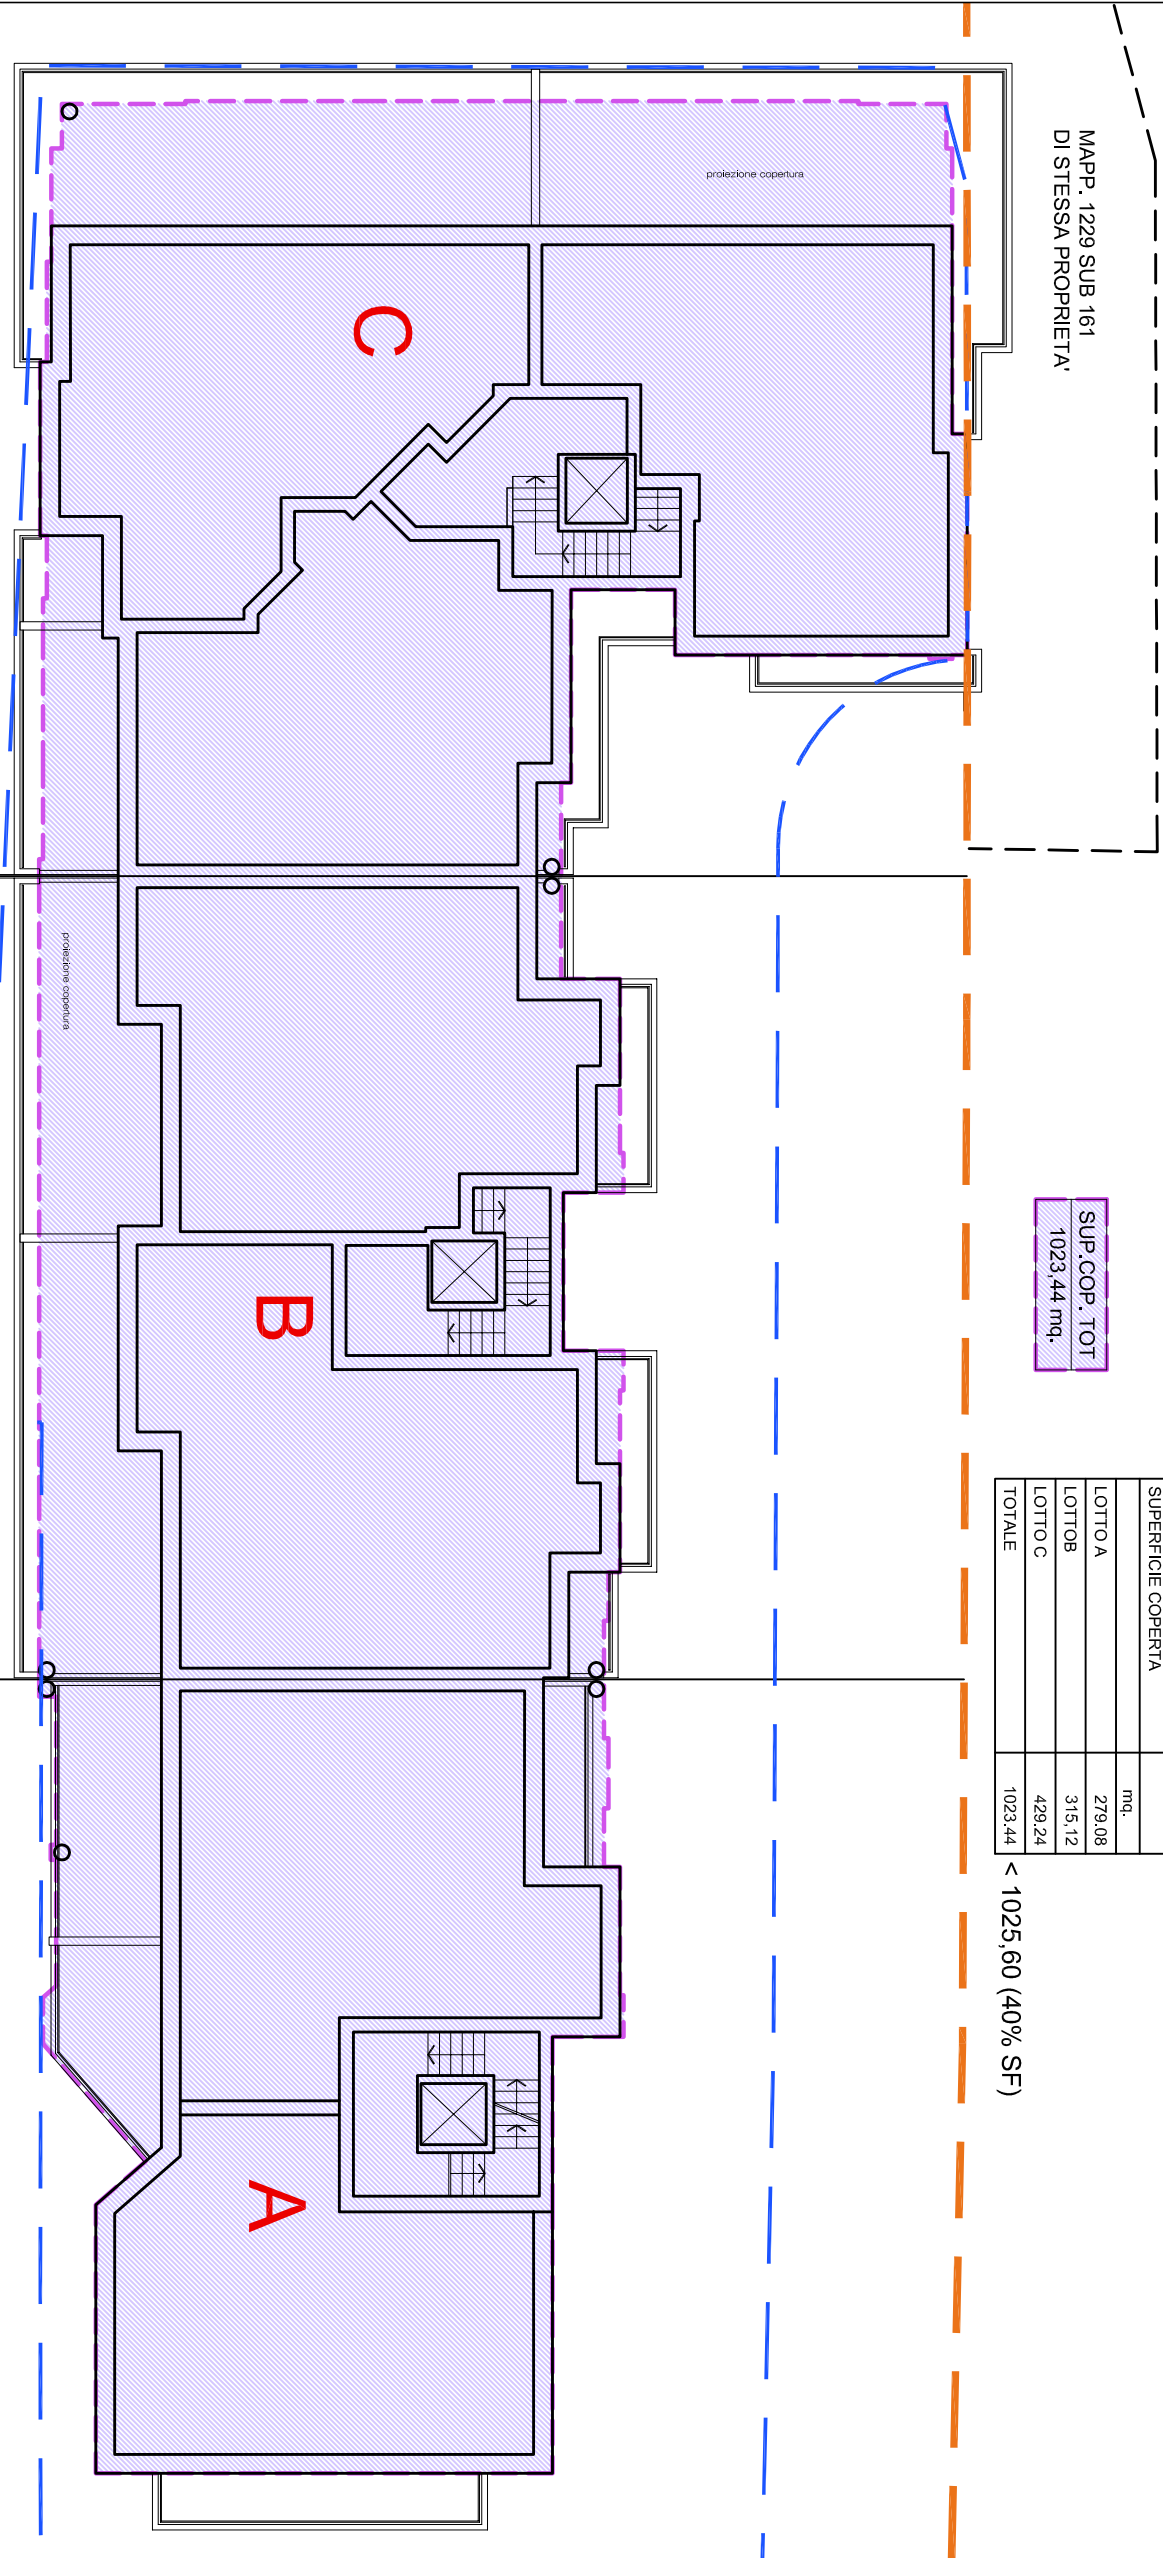

SEZIONE TIPO

