



Tessuti urbani con tipologie edilizie a impianto aperto o libero (TC2)

TC2b - Tipologia edilizia aperta pluripiano a media densità, isolata su lotto o su spazi verdi condominiali

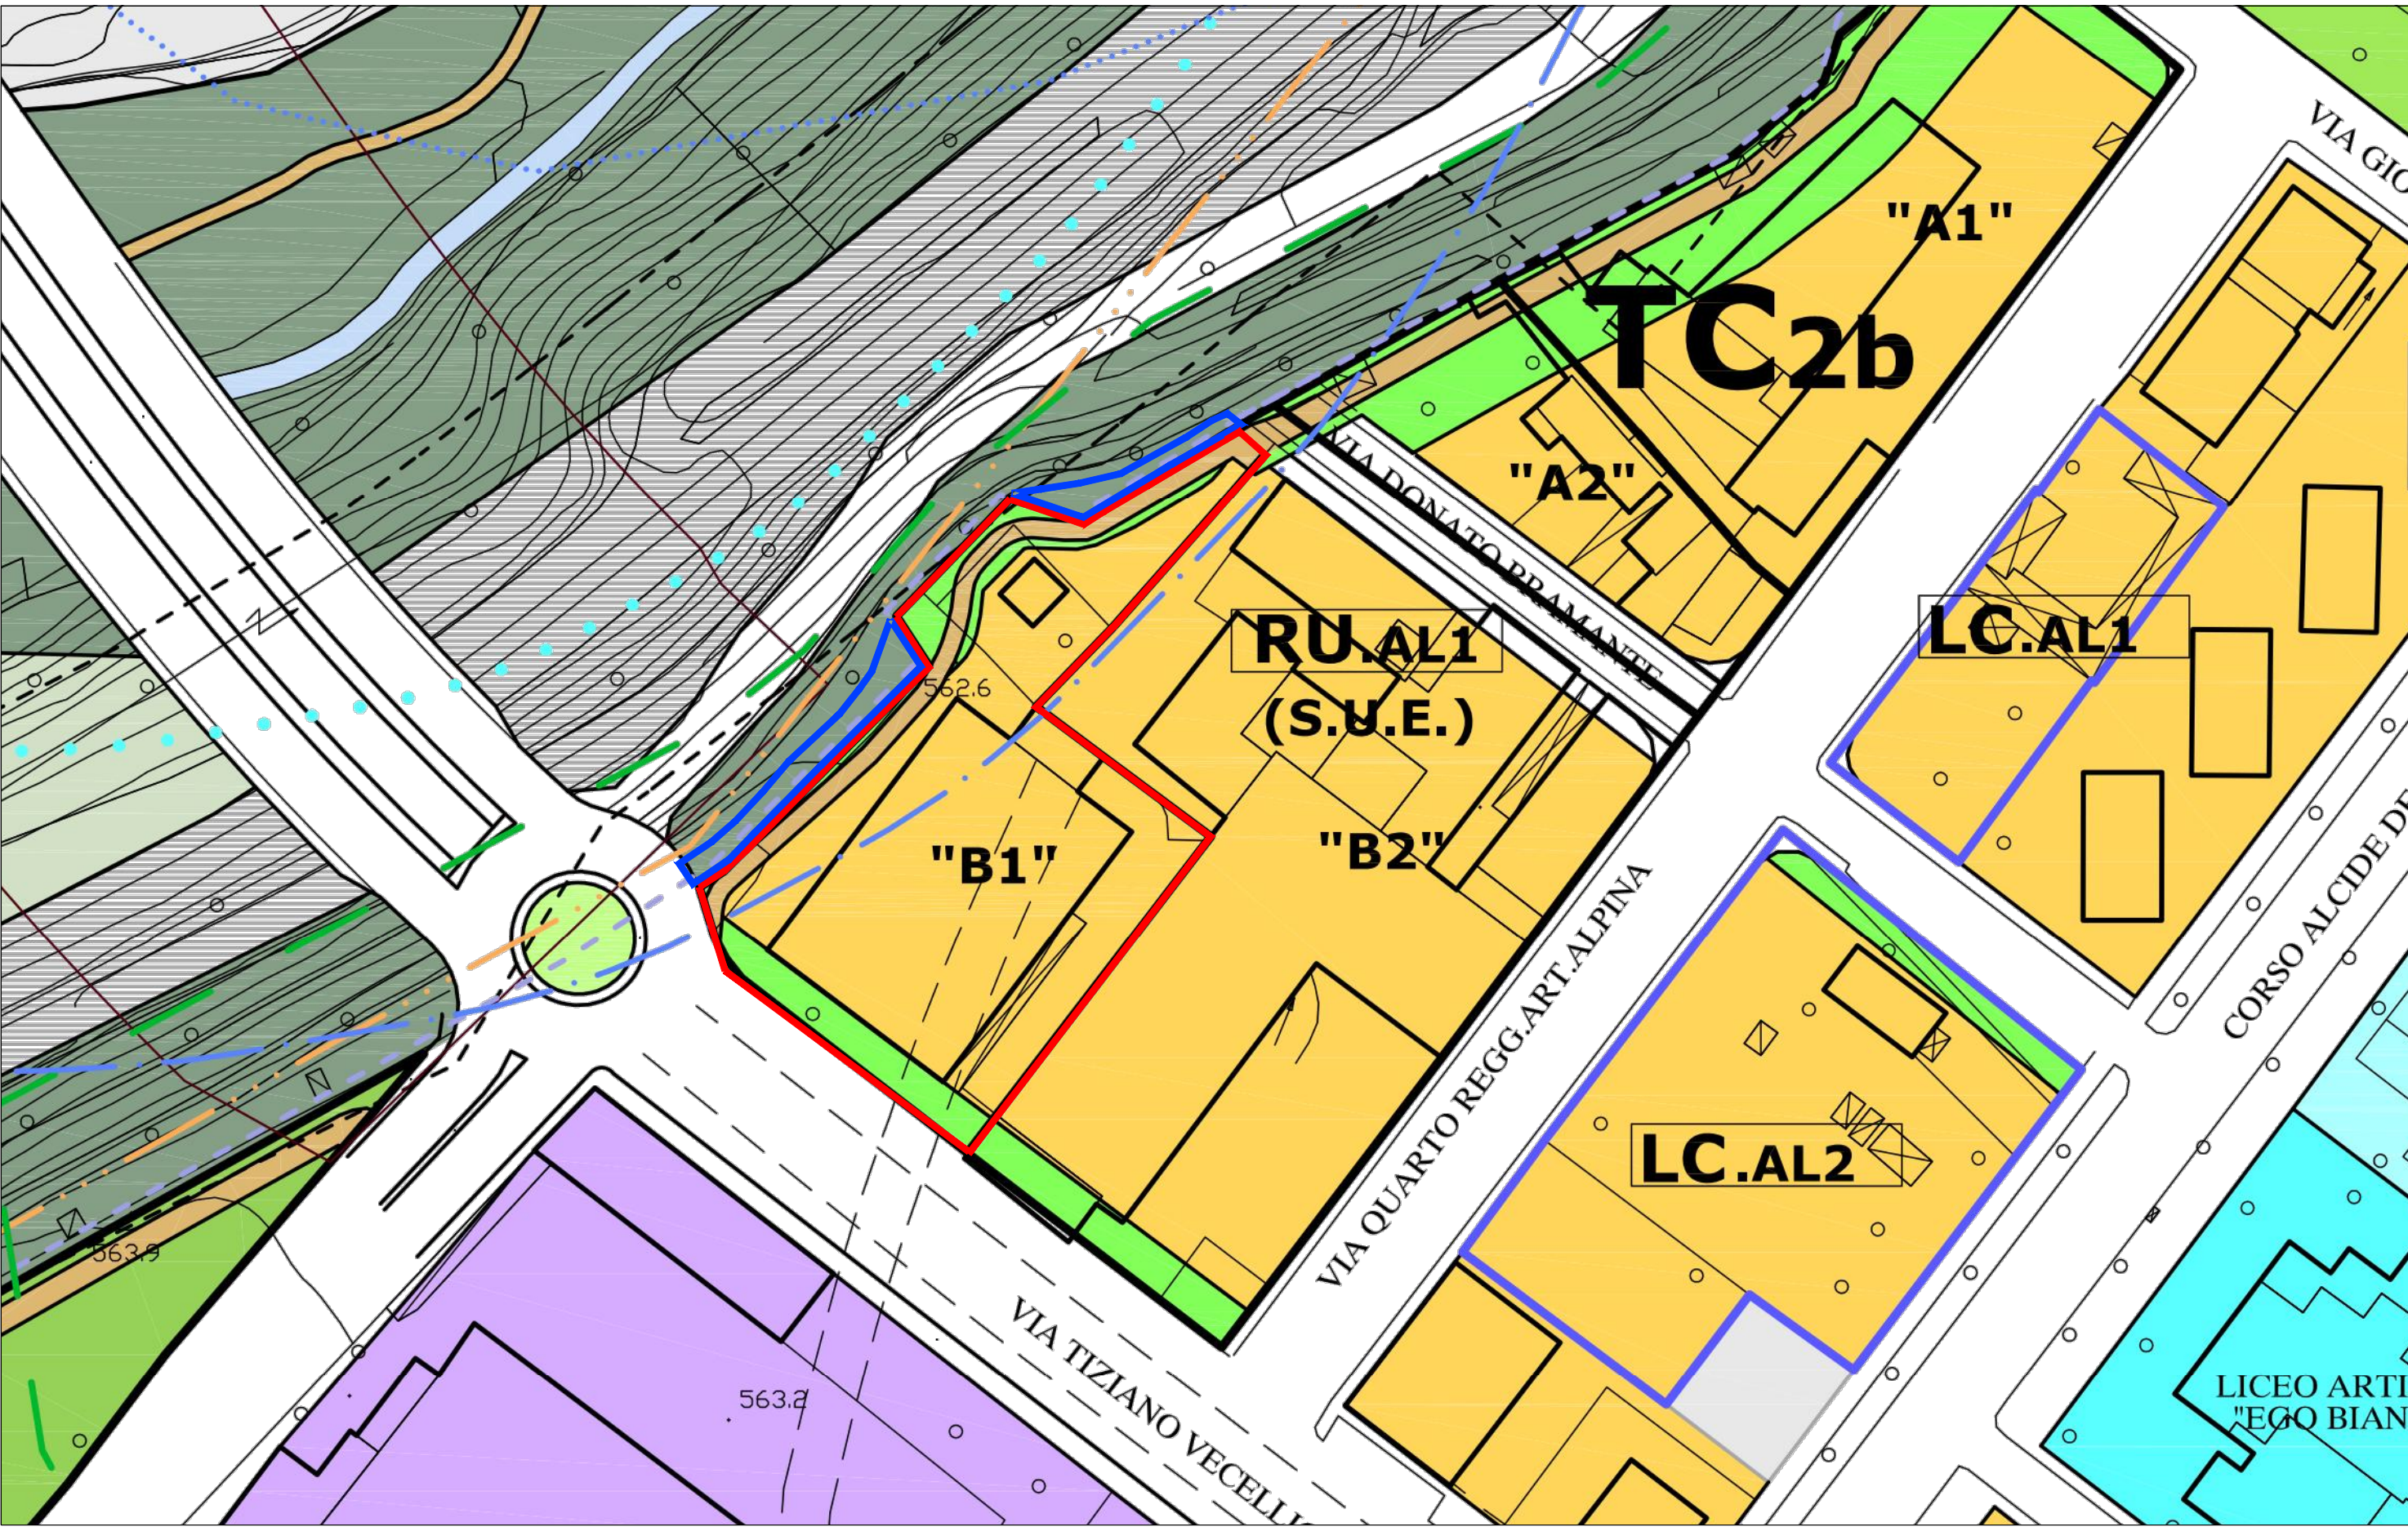

ESTRATTO MAPPA CATASTALE SCALA 1:1000

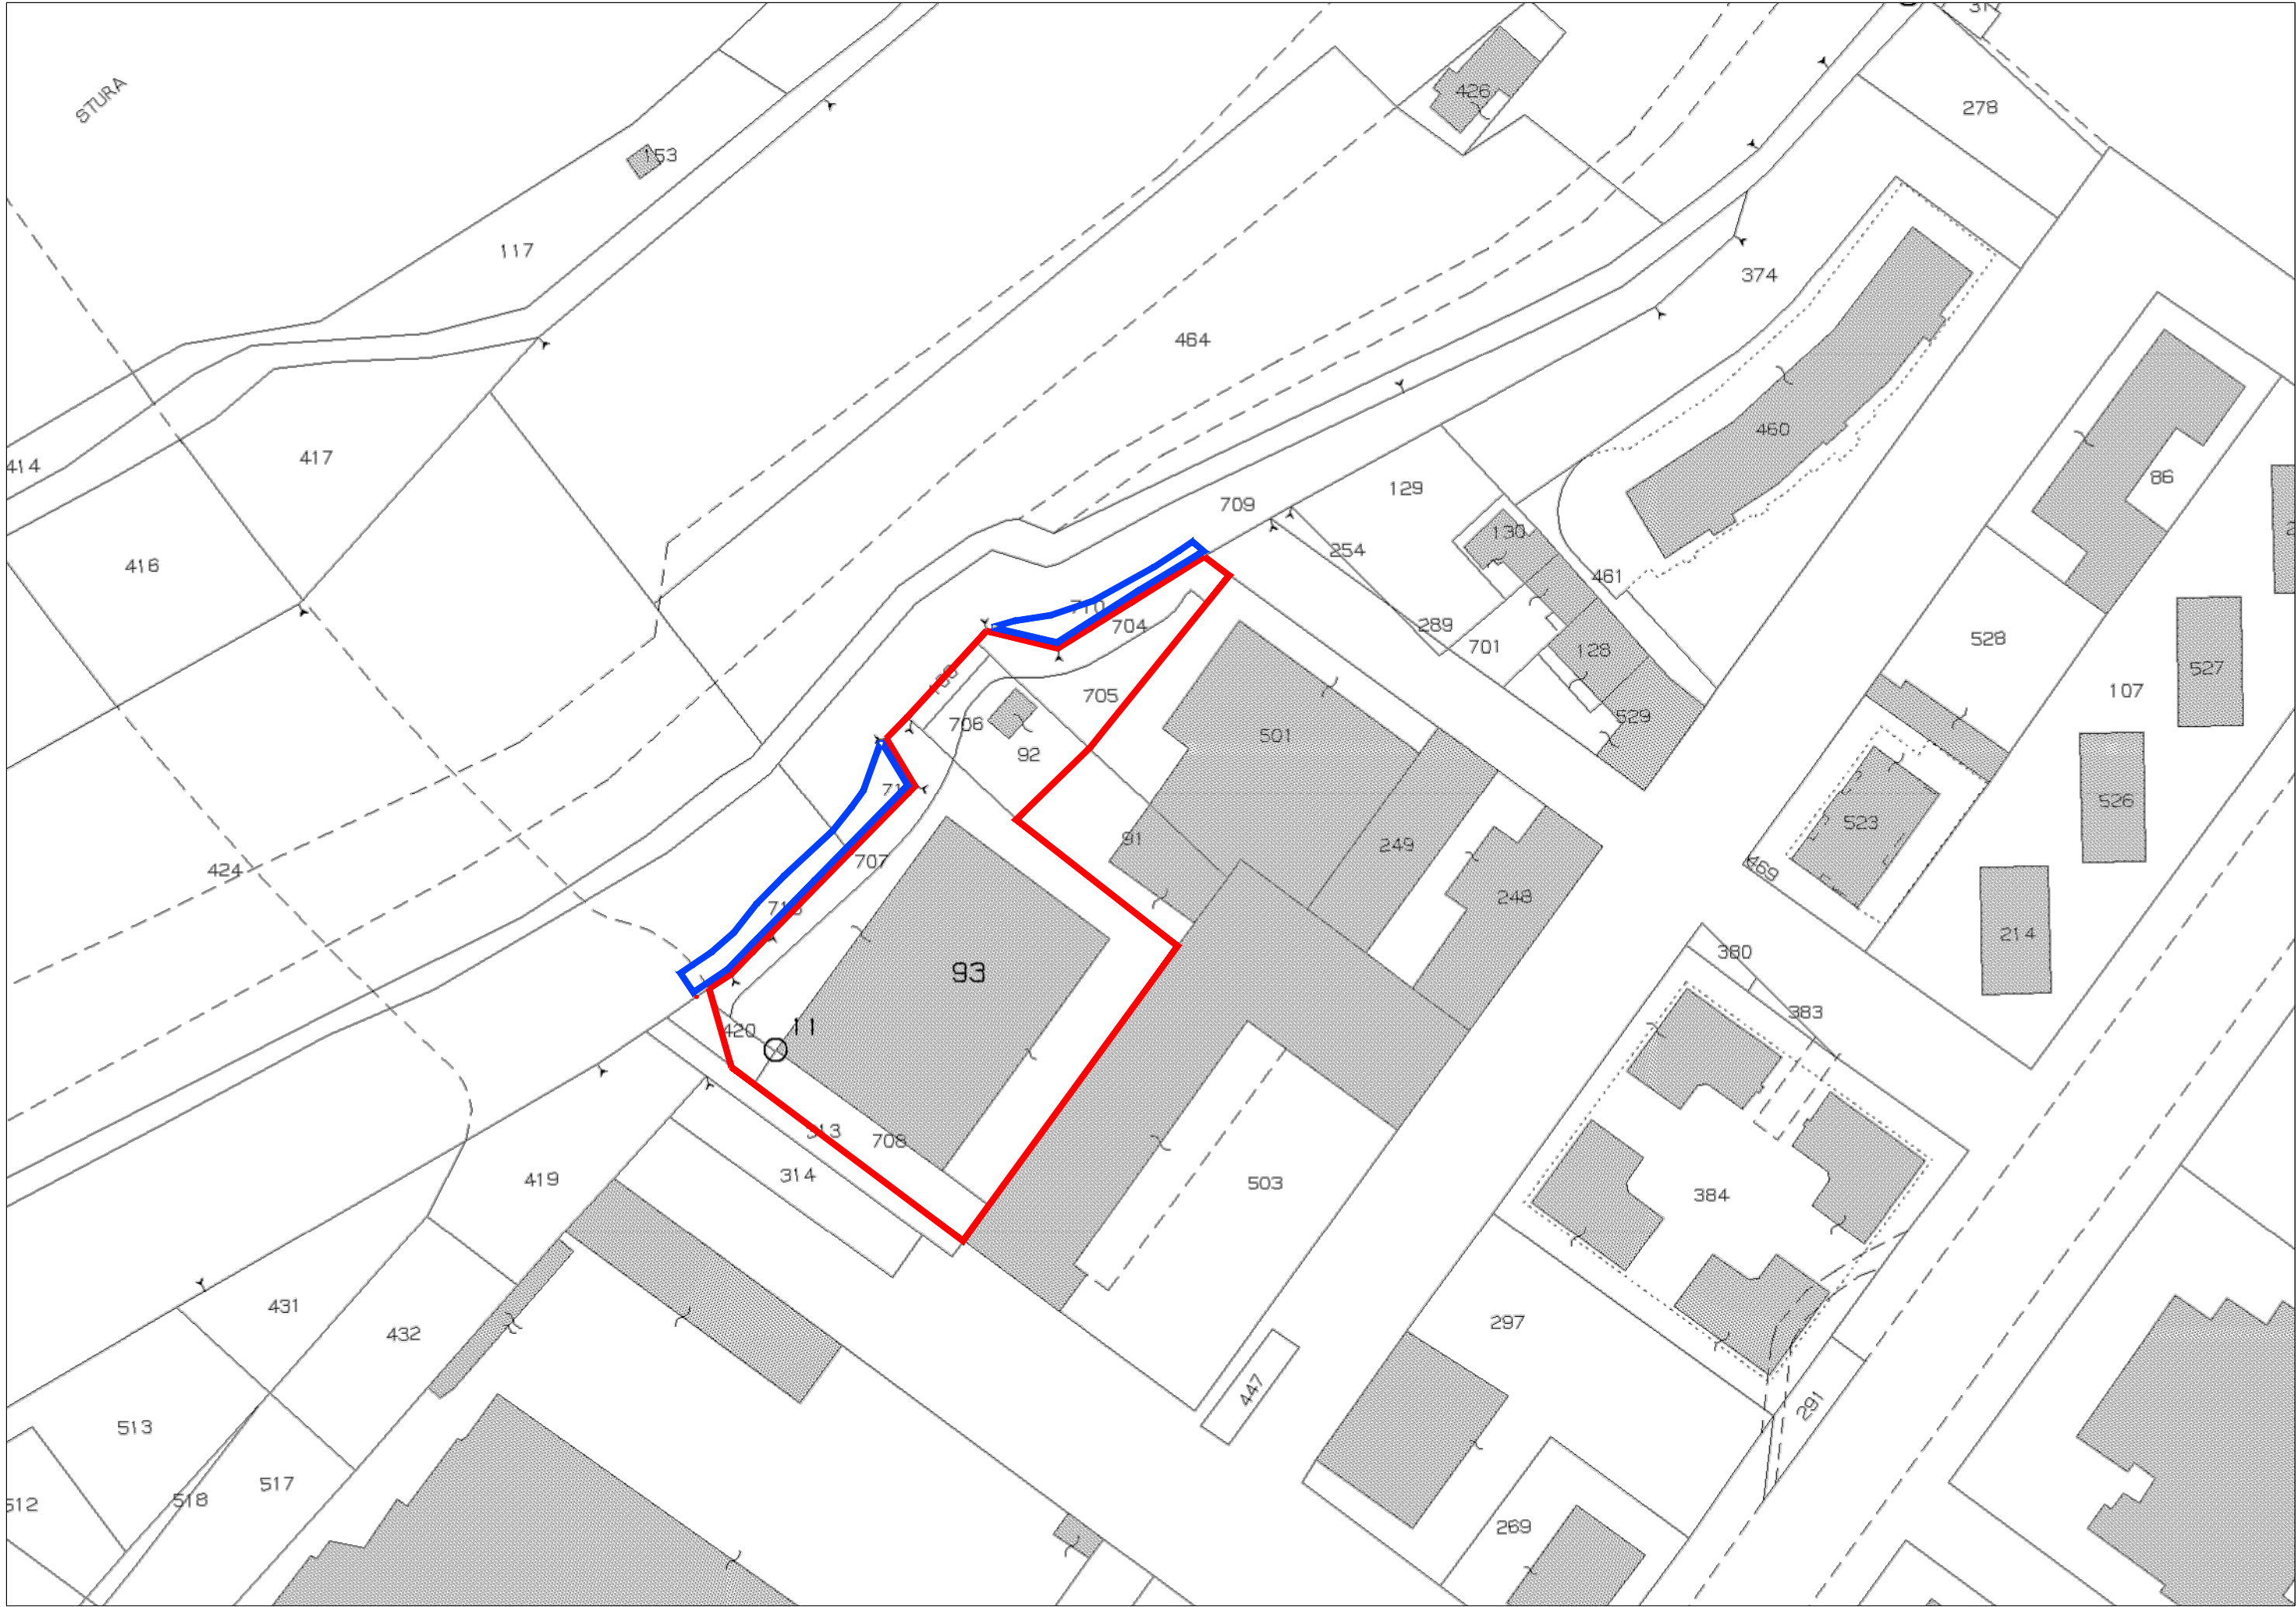

LEGENDA:

- AREA OGGETTO DI P.E.C. ORIGINALE APPROVATO
- AREA OGGETTO DI VARIANTE P.E.C. IN AMPLIAMENTO

ELENCO MAPPALI PEC

PERIMETRAZIONE COMPARTO

FOGLIO N. 83	Ambito di P.R.G. di appartenenza	Sup. Catastale in ambito PEC	PROPRIETA'
Mappale n. 93	TC2/b	mq 2.844	SOC. DAMAR s.a.s. di Toscano Agostino
Mappale n. 92	TC2/b	mq 319	SOC. DAMAR s.a.s. di Toscano Agostino
Mappale n. 705	TC2/b	mq 269	SOC. DAMAR s.a.s. di Toscano Agostino
Mappale n. 704	TC2/b	mq 239	COMUNE DI CUNEO
Mappale n. 706	TC2/b	mq 68	COMUNE DI CUNEO
Mappale n. 707	TC2/b	mq 300	COMUNE DI CUNEO
Mappale n. 420/p	TC2/b	mq 45	COMUNE DI CUNEO
Mappale n. 708	TC2/b	mq 312	COMUNE DI CUNEO
Mappale n. 108	TC2/b	mq 56	COMUNE DI CUNEO
TOTALE AMBITO COMPARTO		mq 4.452	

ELENCO MAPPALI P.E.C. IN AMPLIAMENTO

FOGLIO N. 83	Ambito di P.R.G. di appartenenza	Sup. Catastale in ambito PEC	PROPRIETA'
Mappale n. 710	TVAP	mq 144	SOC. DAMAR s.a.s. di Toscano Agostino
Mappale n. 711	TVAP	mq 102	SOC. DAMAR s.a.s. di Toscano Agostino
Mappale n. 713	TVAP	mq 176	SOC. DAMAR s.a.s. di Toscano Agostino
TOTALE AMPLIAMENTO		mq 422	