



STUDIO TECNICO dott. architetto Umberto FINO Via Carlo Emanuele III, 21b 12100 CUNEO tel 0171-67943 fax 0171-603647 E-mail: archfino@cuneo.net	COMUNE CUNEO		
	PROVINCIA CUNEO		
	progetto DI VARIANTE AL PIANO ESECUTIVO CONVENZIONATO approvato con D.G.C. n. 53 del 26/03/2014 Determina Dirigenziale n. 395 del 14/04/2014 Convenzione Edilizia del 08/05/2014 rep. n. 11568 per cambio di destinazioni d'uso interne al fabbricato e realizzazione Opere di Urbanizzazione sito in via Tiziano Vecellio n.8 in zona di P.R.G. TC2b - B1		
il progettista	committente Soc. DAMAR DI TOSCANO AGOSTINO & C. Via Tiziano Vecellino Cuneo		
		scala 1:500	tavola 4
	data	referimenti	designer pf..

PLANIMETRIA GENERALE PISTA CICLABILE AUTORIZZATA SCALA 1:500

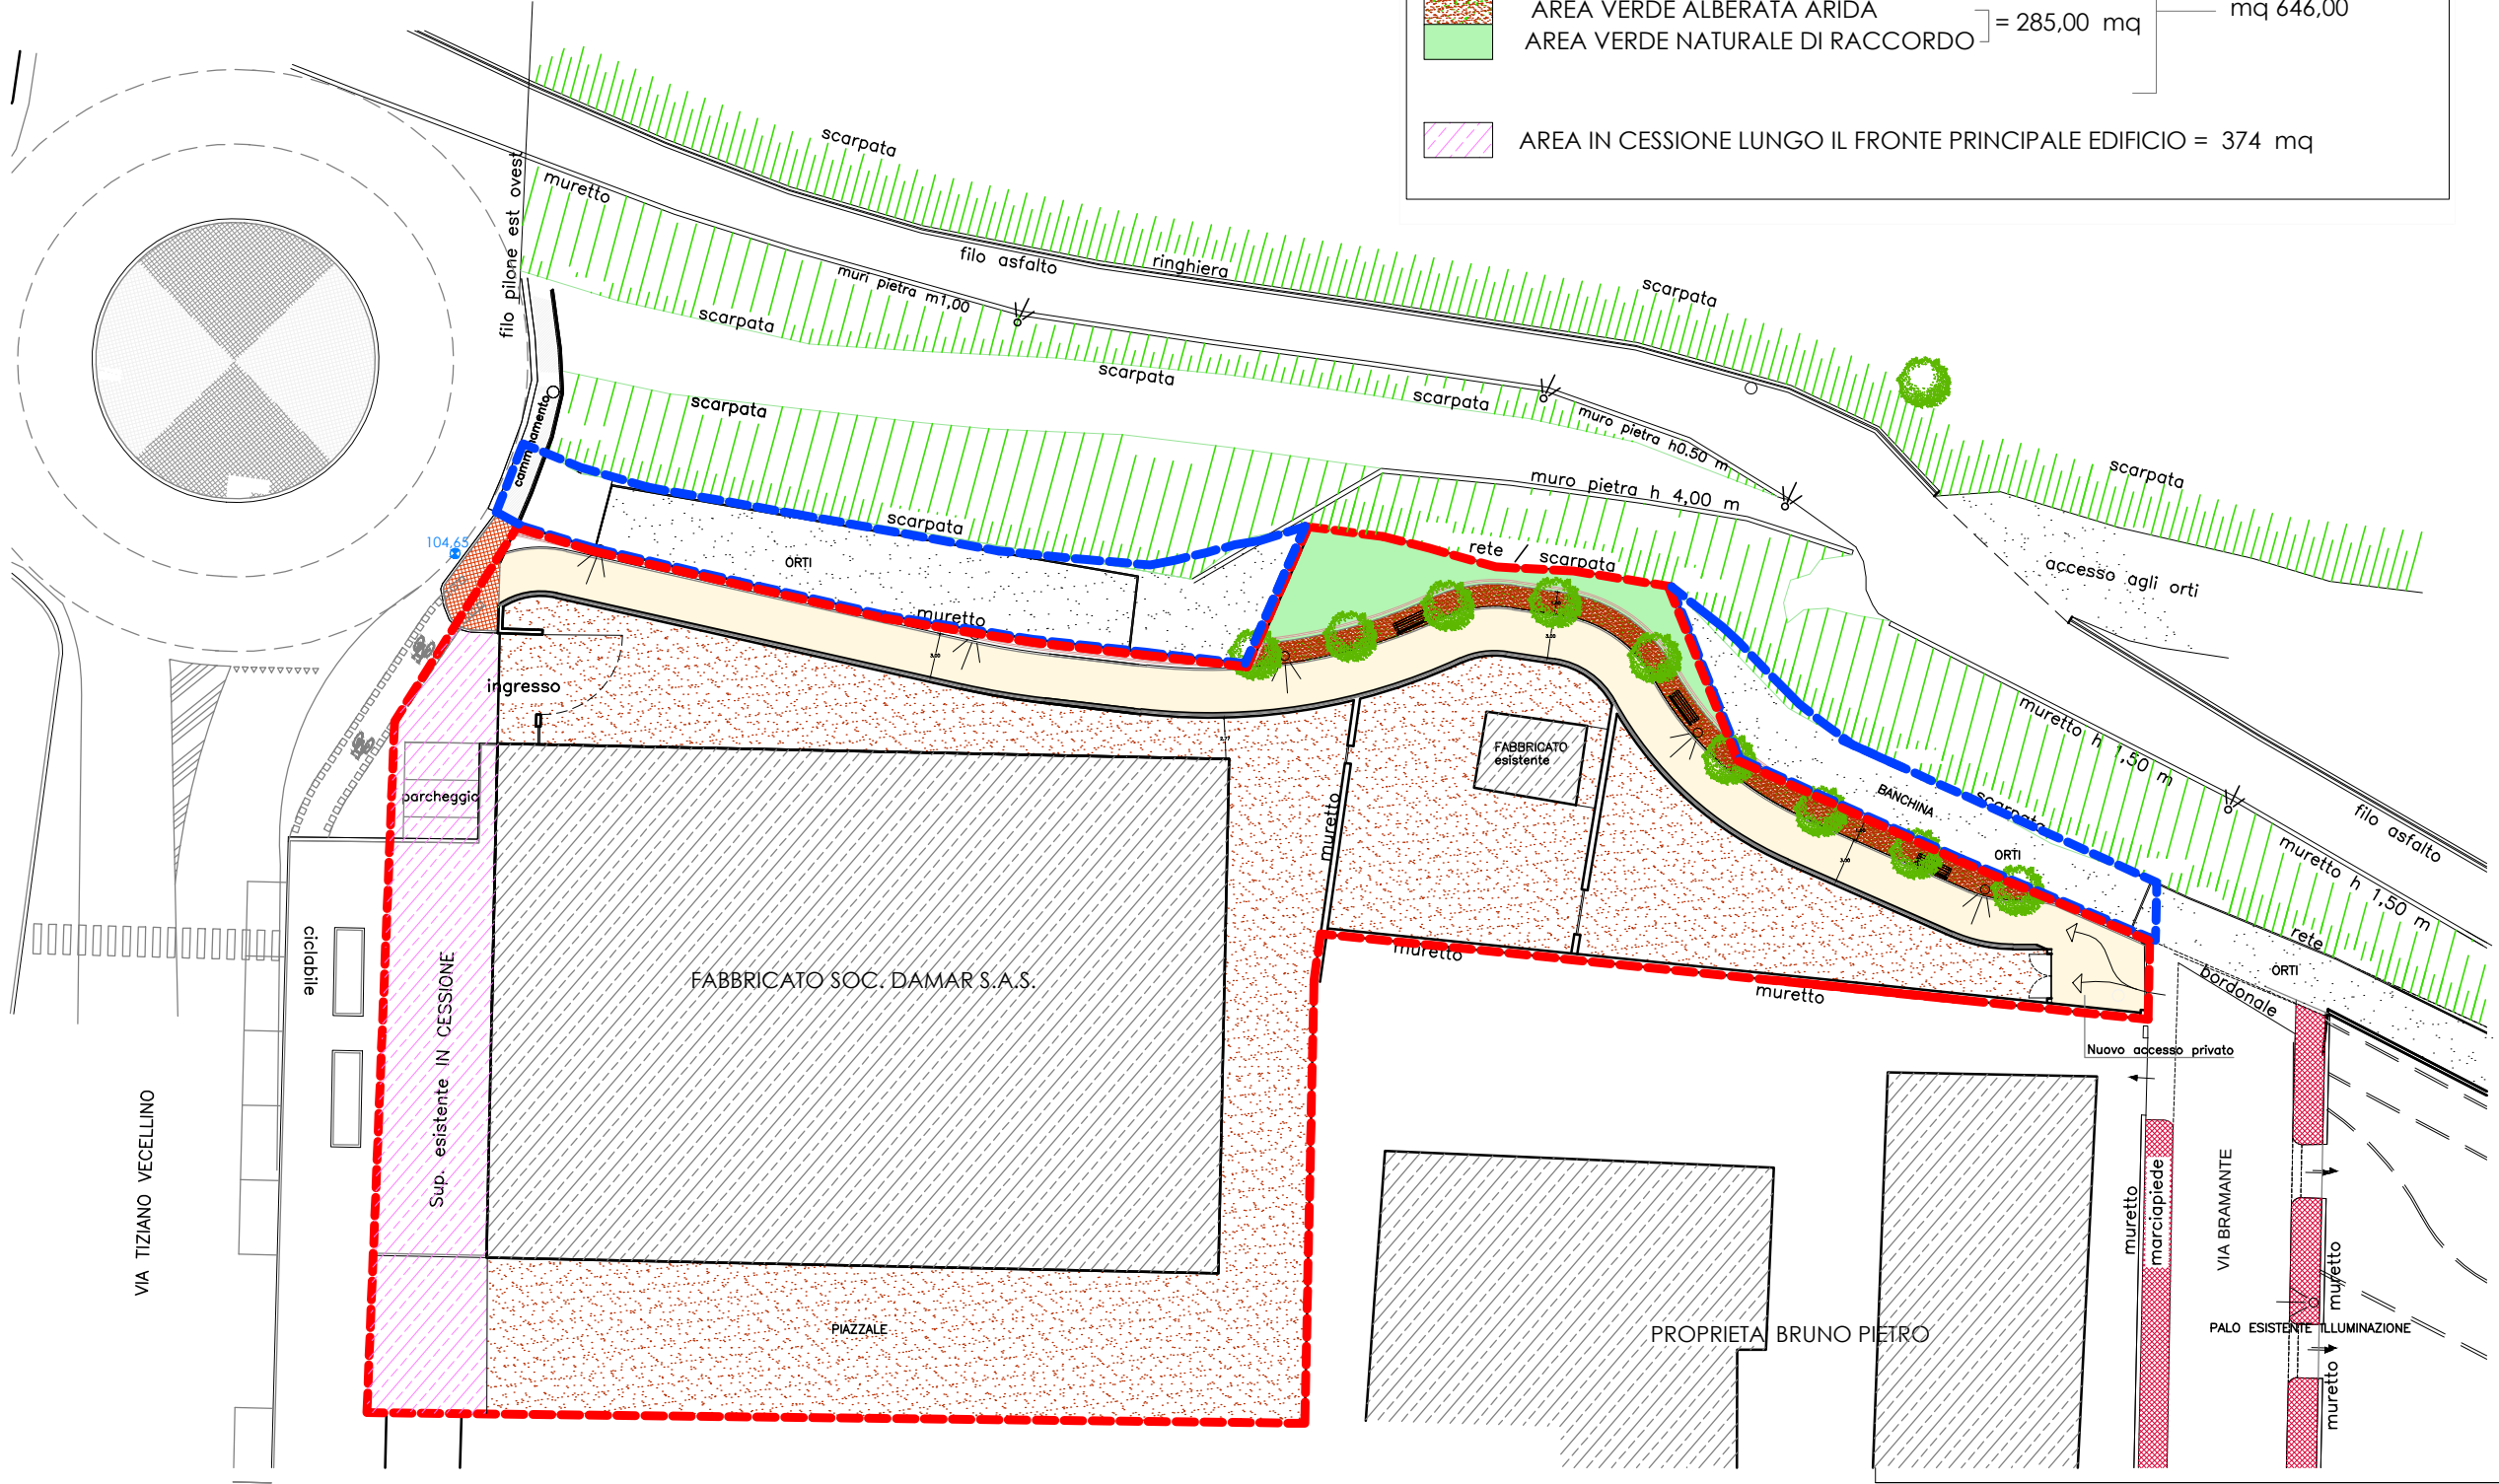

SCHEMA DI SOVRAPPOSIZIONE

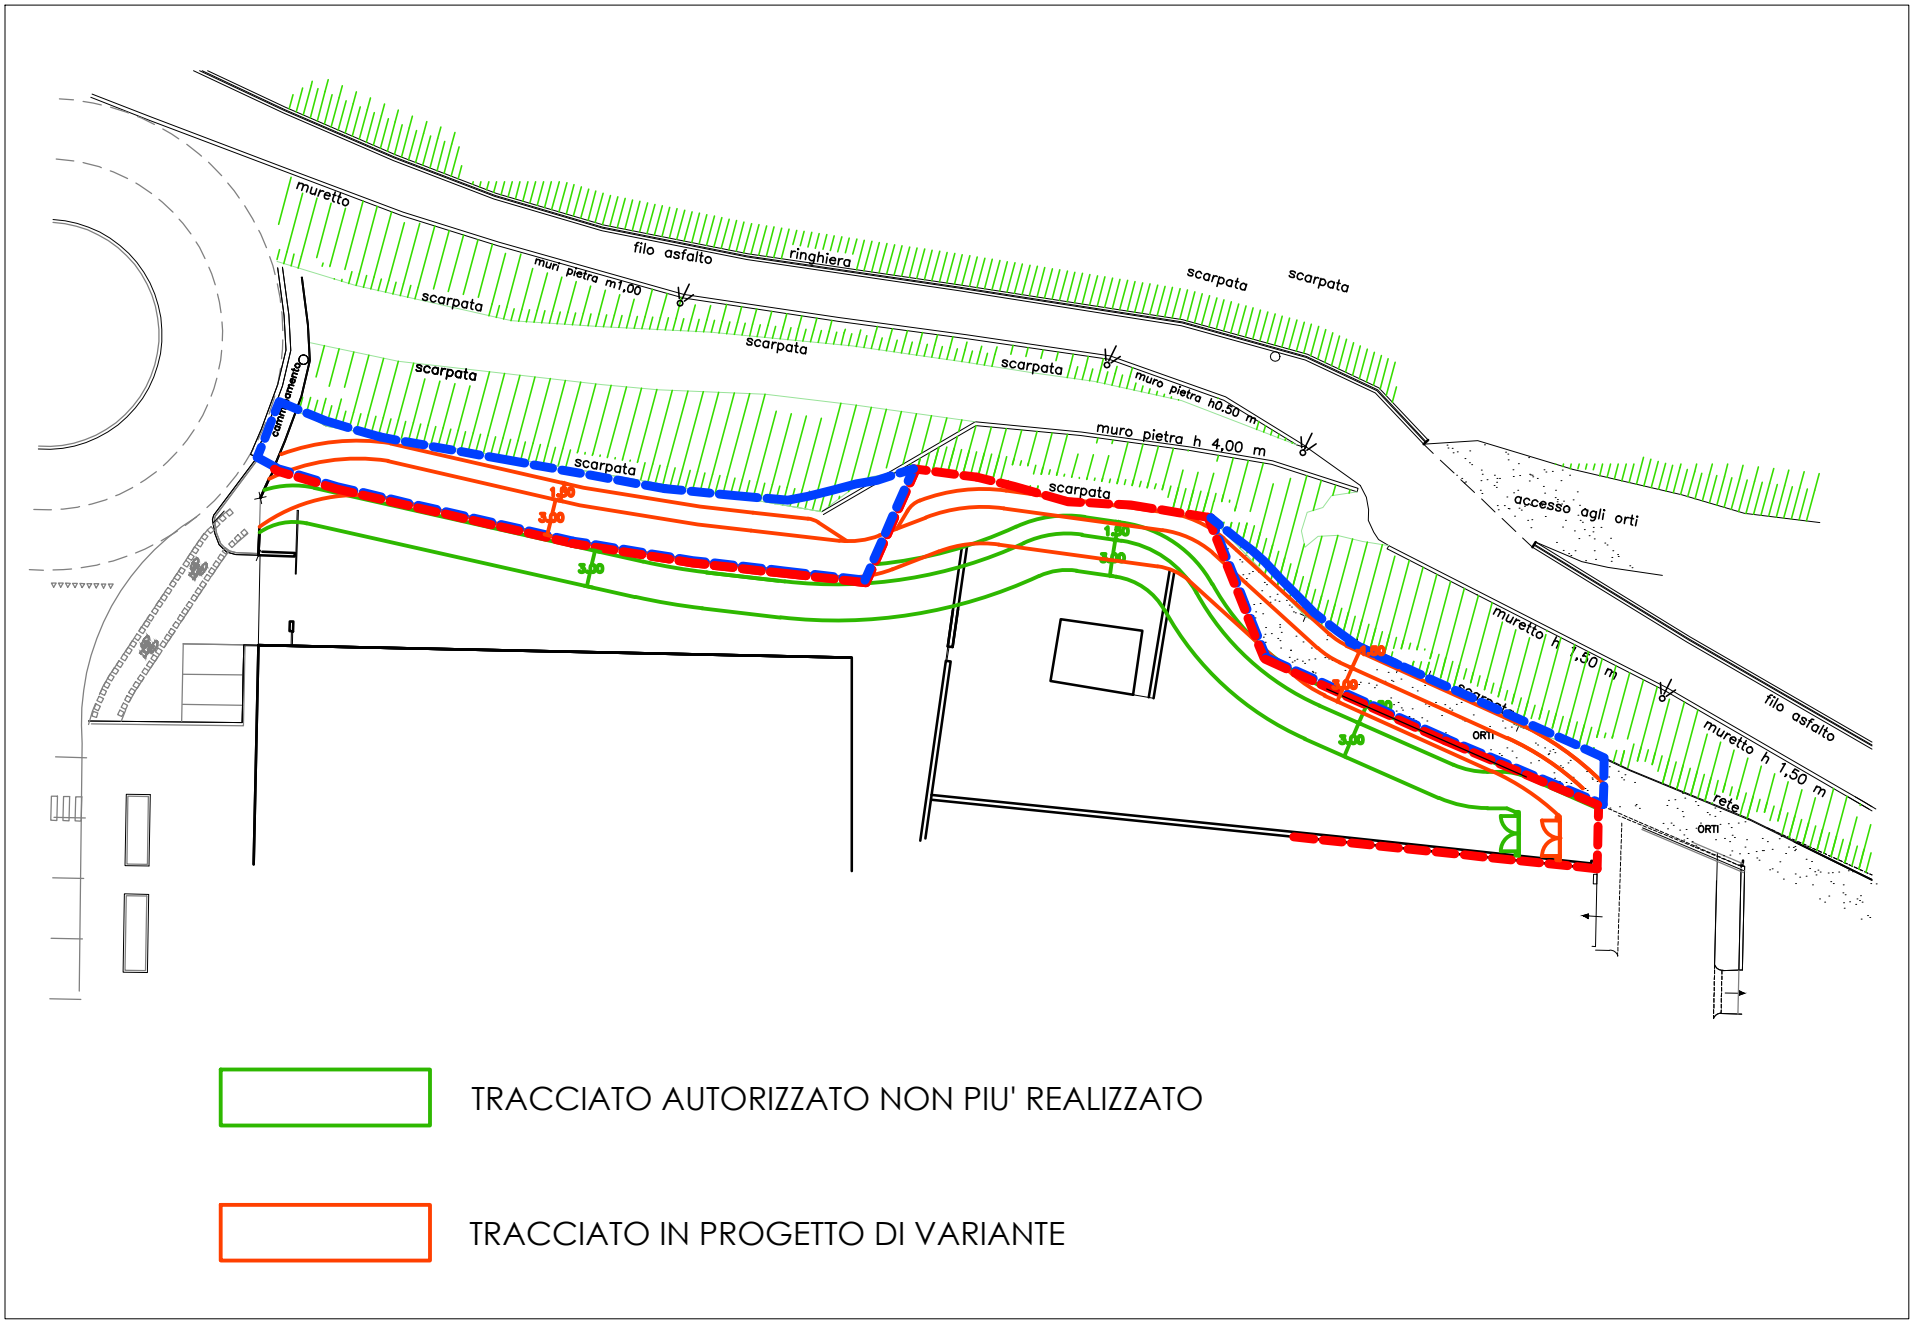

PLANIMETRIA GENERALE PISTA CICLABILE DI VARIANTE SCALA 1:500

