





STUDIO TECNICO dott. architetto Umberto FINO Via Carlo Emanuele III, 21b 12100 CUNEO tel 0171-67943 fax 0171-603647 E-mail: archfino@cuneo.net	COMUNE CUNEO	
	PROVINCIA CUNEO	
	progetto DI VARIANTE AL PIANO ESECUTIVO CONVENZIONATO approvato con D.G.C. n. 53 del 26/03/2014 Determina Dirigenziale n. 395 del 14/04/2014 Convenzione Edilizia del 08/05/2014 rep. n. 11568 per cambio di destinazioni d'uso interne al fabbricato e realizzazione Opere di Urbanizzazione sito in via Tiziano Vecellio n.8 in zona di P.R.G. TC2b - B1	
	PLANIMETRIA DEI SOTTOSERVIZI IN PROGETTO PARTICOLARI COSTRUTTIVI	
il progettista	committente Soc. DAMAR DI TOSCANO AGOSTINO & C. Via Tiziano Vecellino Cuneo	
	scala 1:500	tavola 6
	data	riferimenti

PLANIMETRIA
RETE ILLUMINAZIONE PUBBLICA

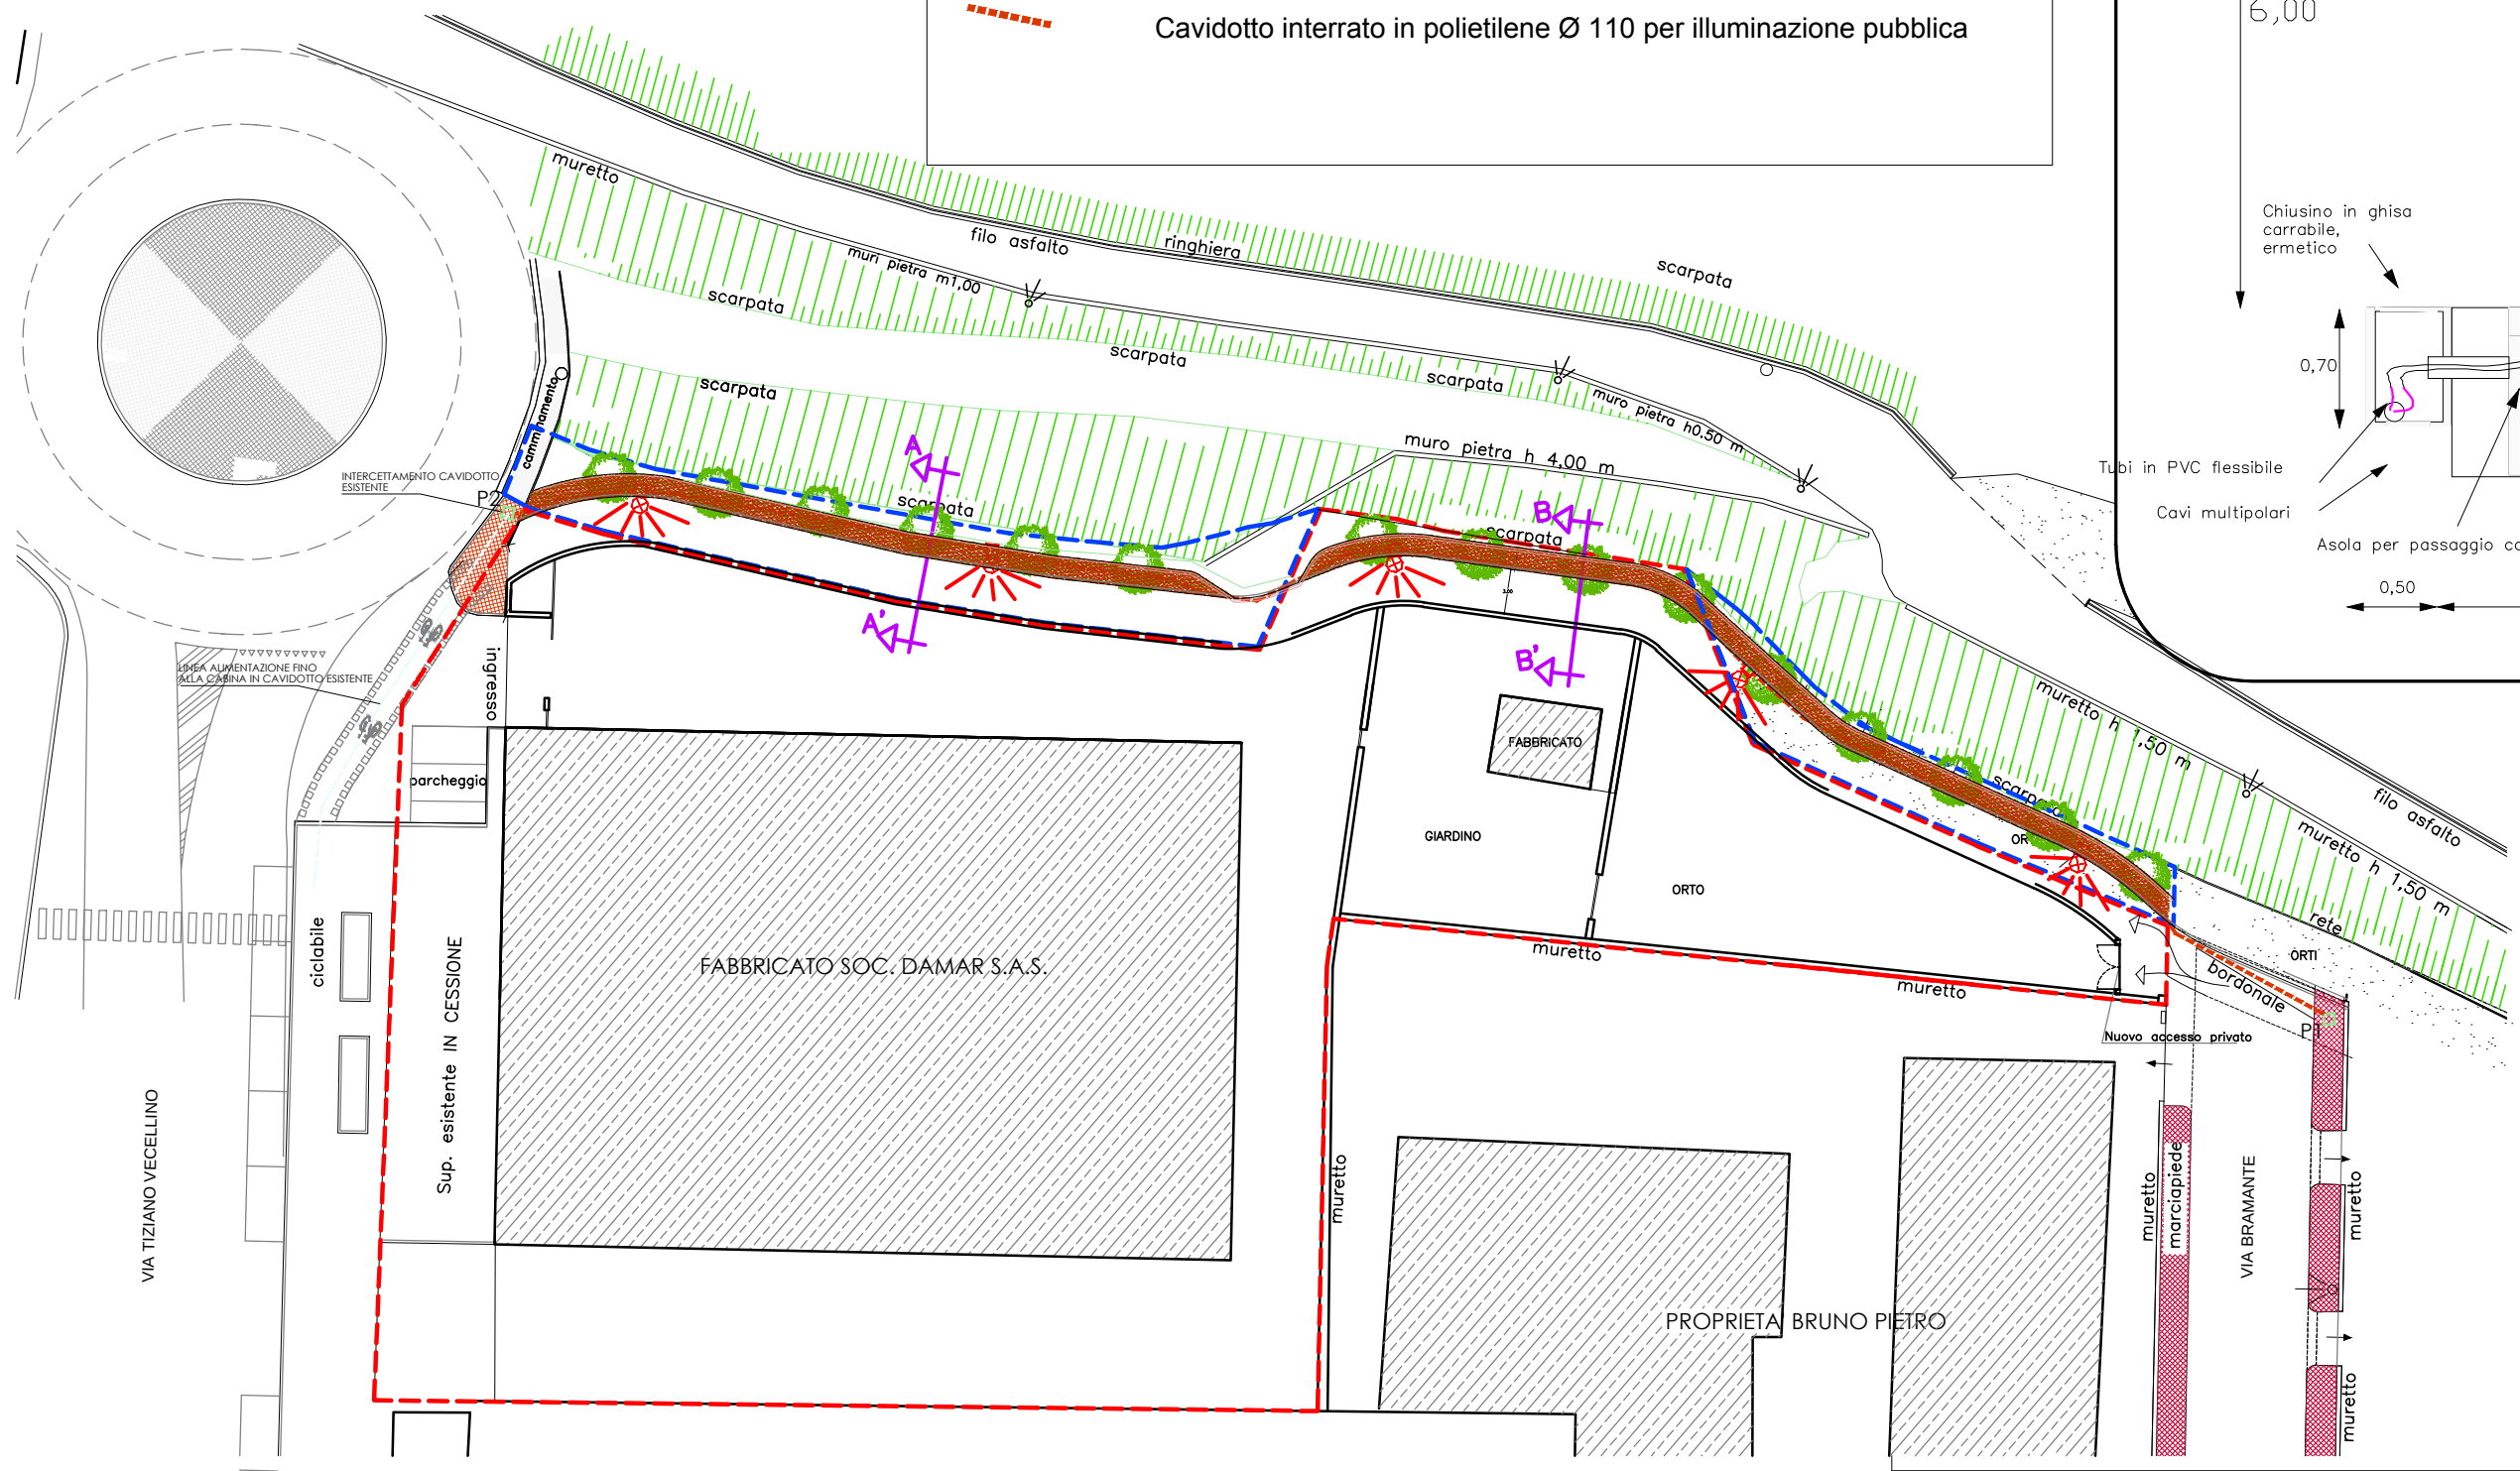


LEGENDA SOTTOSERVIZI

- Bordone in granito sezione 150*250H BORDO AIUOLA
- Panchina con struttura in acciaio e seduta in legno tipo mod. PL/071S modello istallato a valle del presente intervento
- ILLUMINAZIONE PUBBLICA
- Armatura per pista ciclabile tipo AMPERA MIDI 8 LED AUTODIMM. palo conico in acciaio verniciato 6 m f.t. basamento 1,00 x 1,00 x 1,00 pozzetto 40x40x70H
- Pozzetto di ispezione dimensioni interne 40x40x70H
- Cavidotto interrato in polietilene Ø 110 per illuminazione pubblica

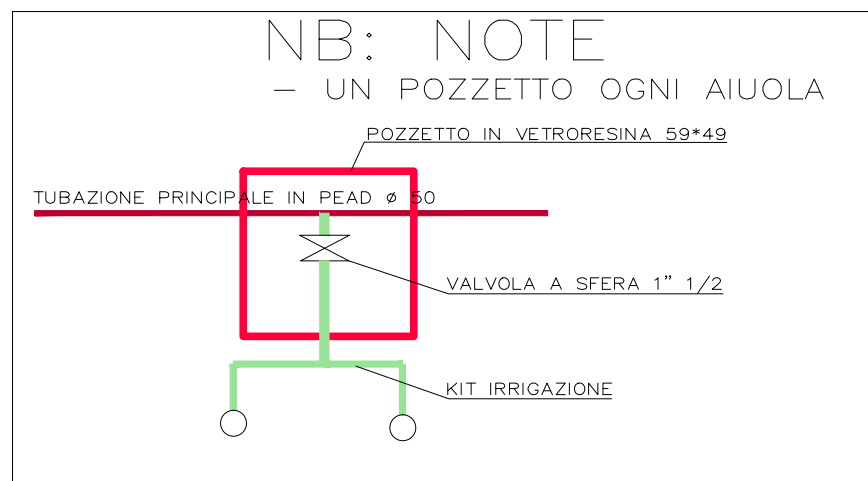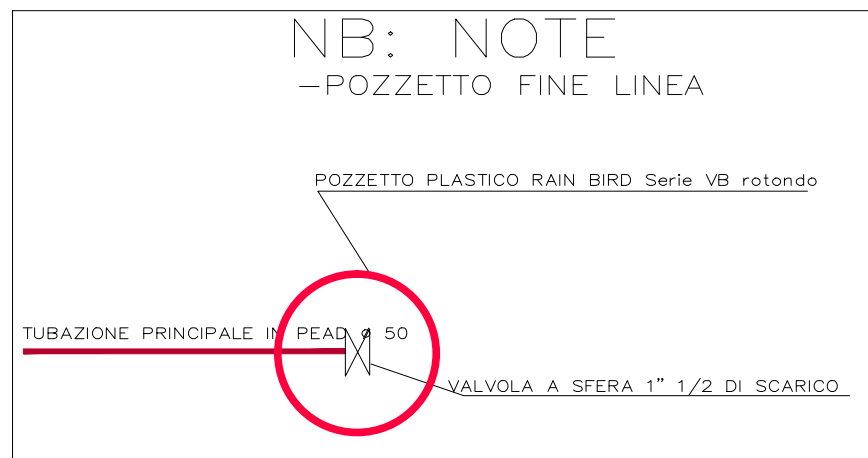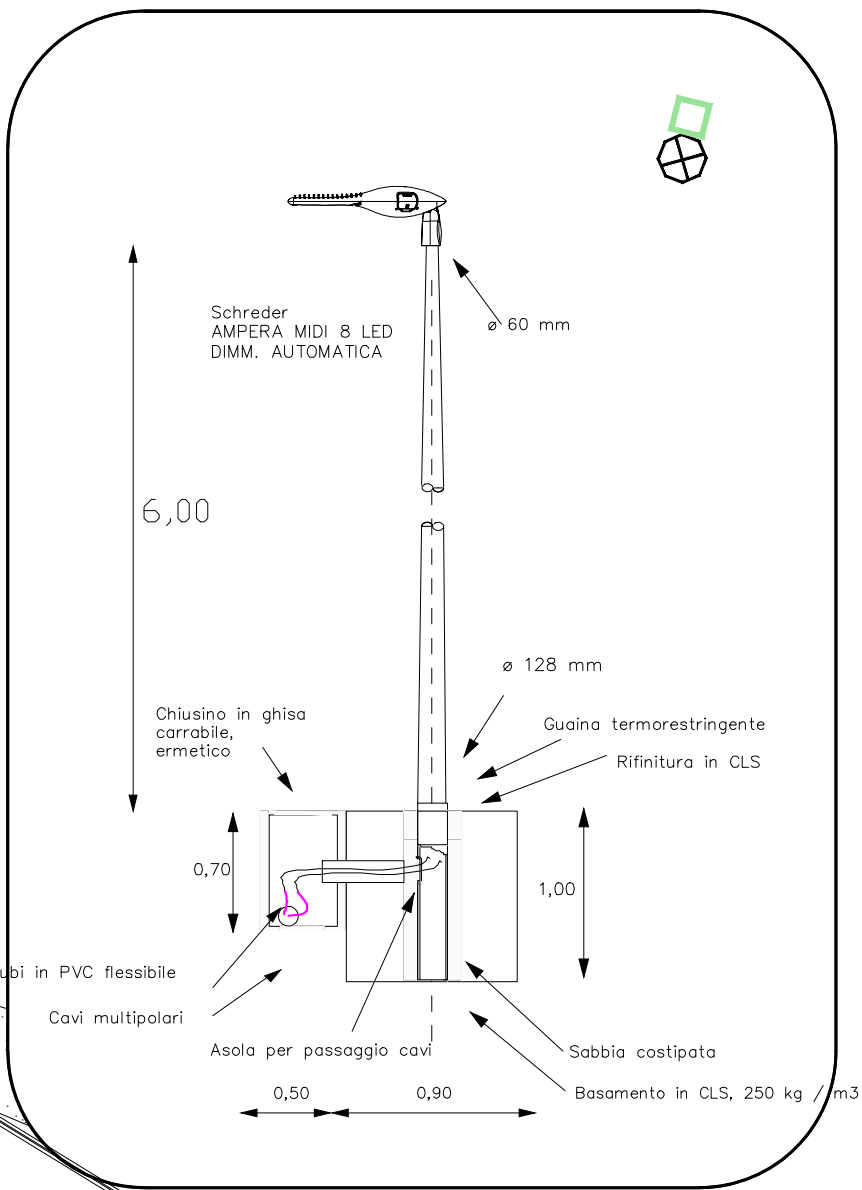

PLANIMETRIA RETE IRRIGAZIONE PUBBLICA

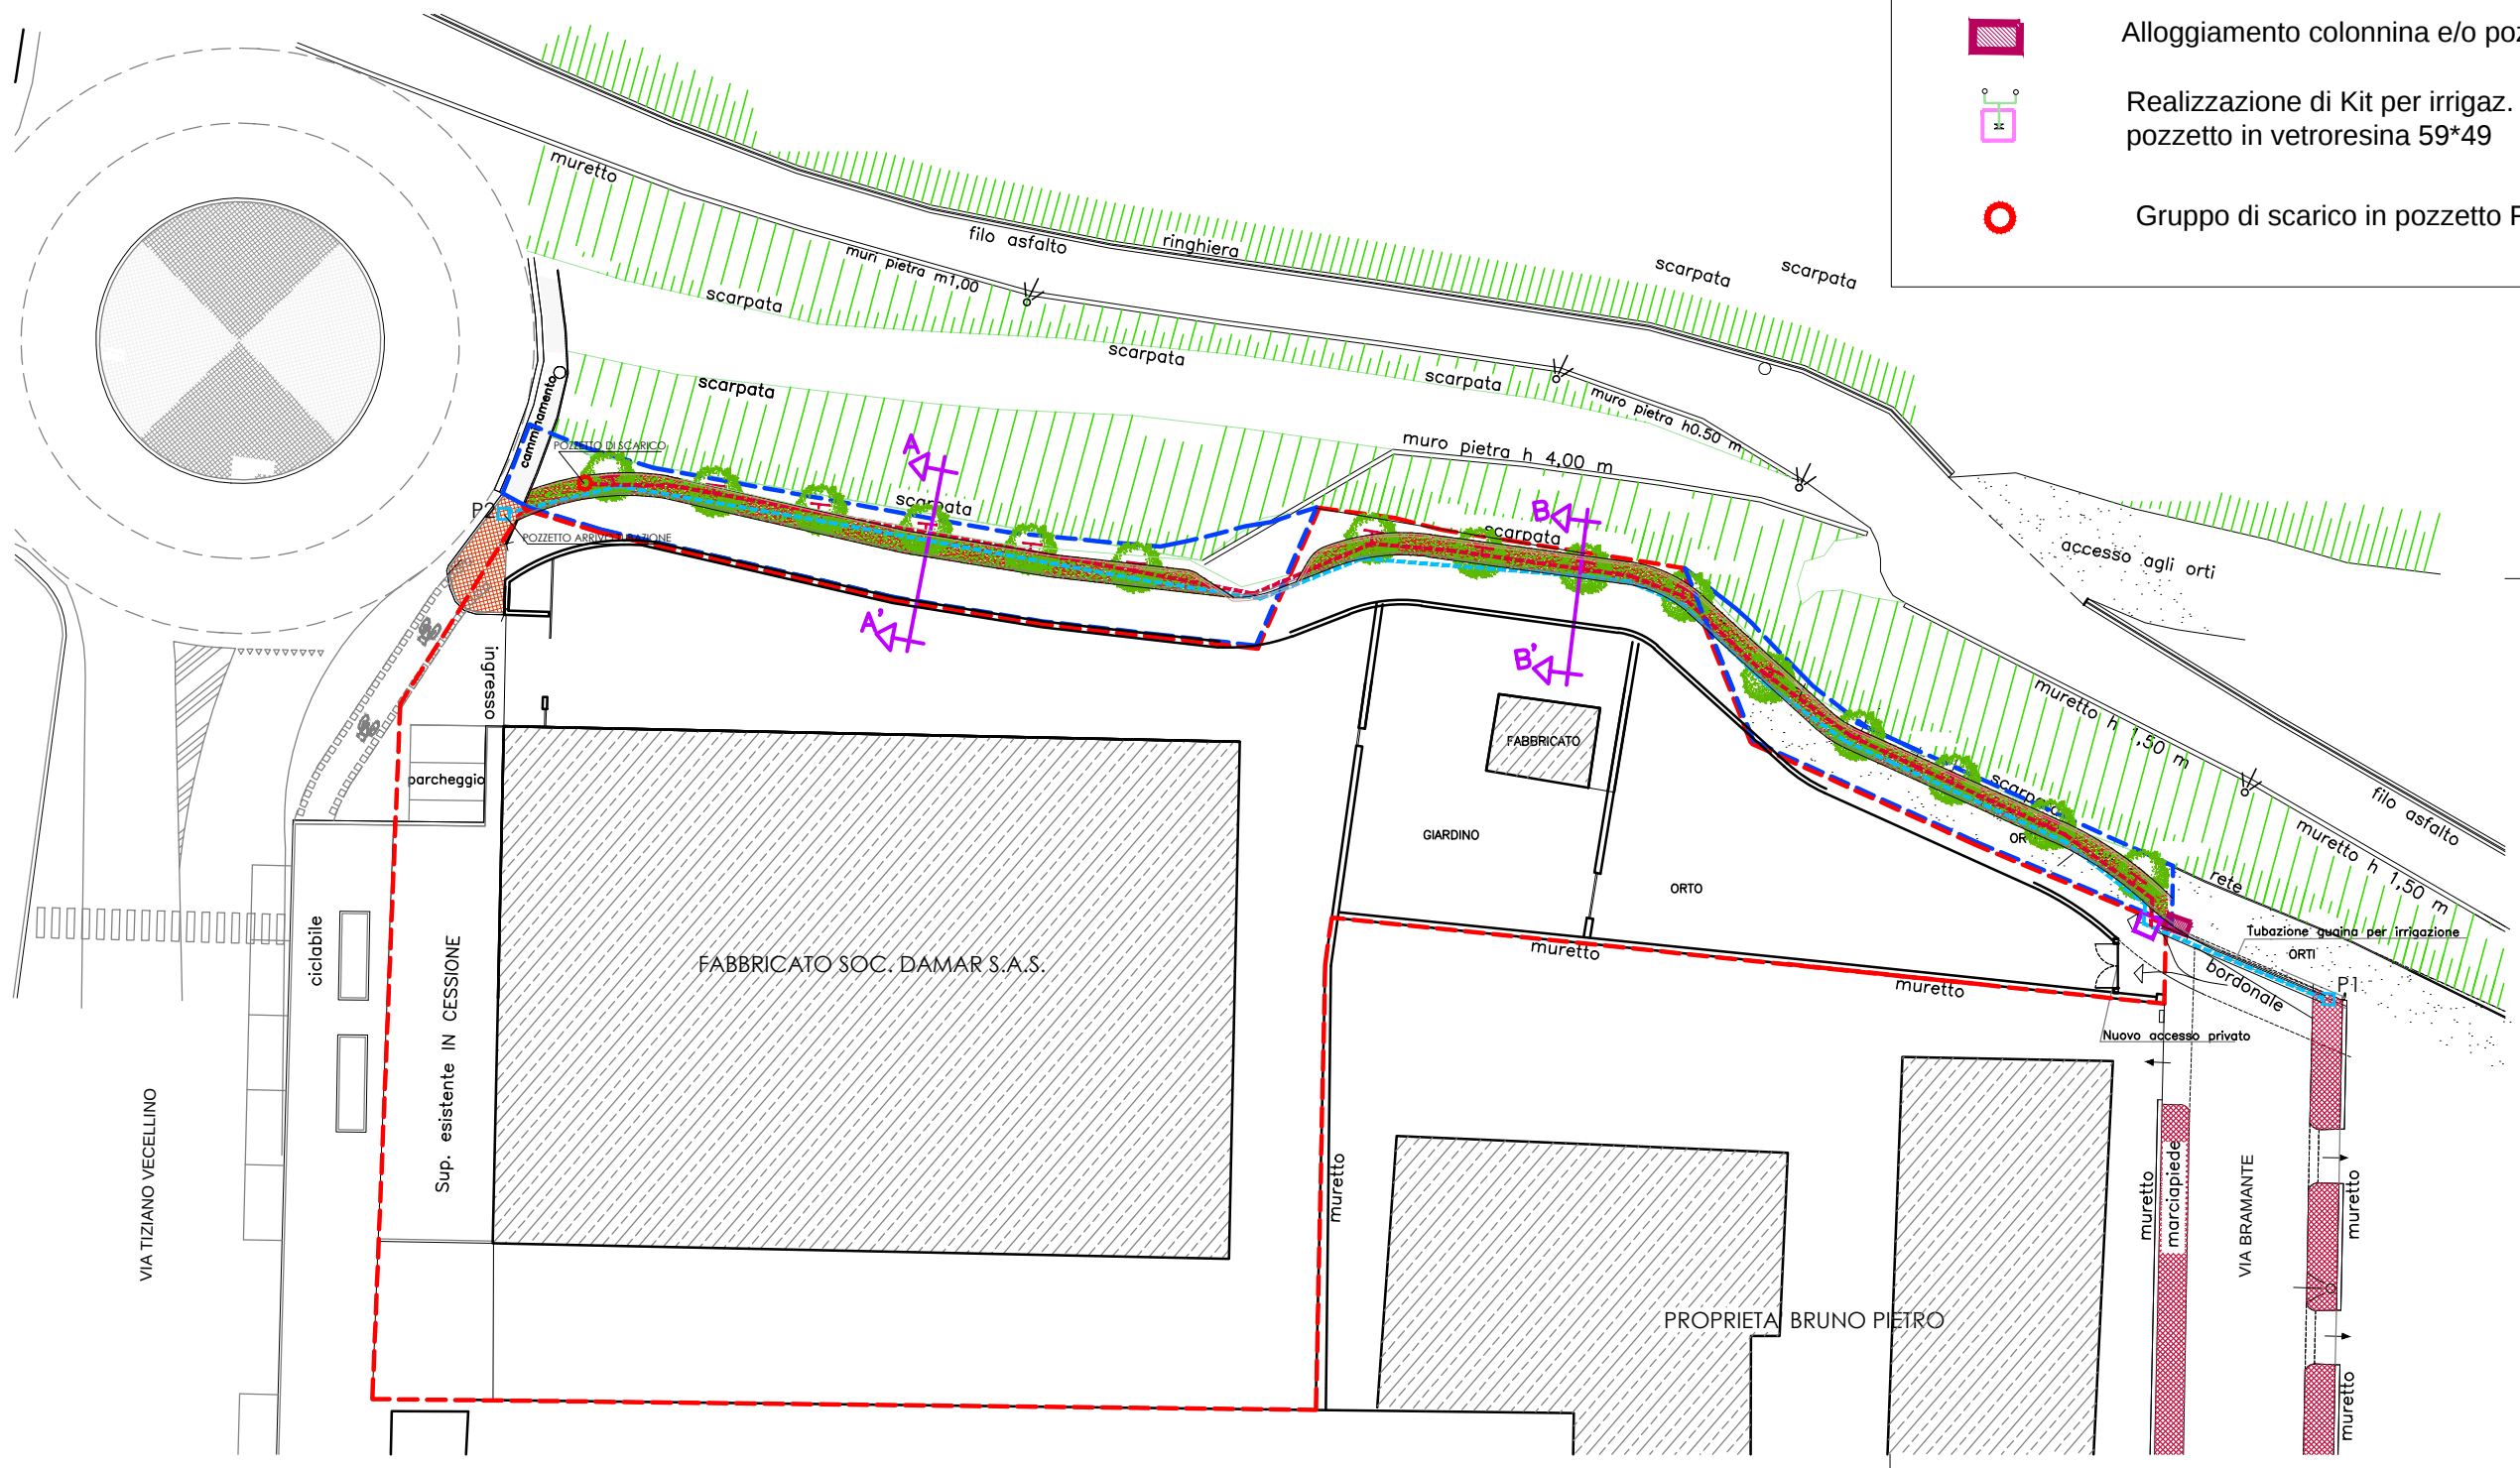


LEGENDA SOTTOSERVIZI

AREA VERDE

- Hibisco ad alberello cm 12-14 circonferenza H cm 200/220 interasse m 7,00 + kit irrigazione alberelli
- Pozzetto 40x40 per rete principale irrigazione aree verdi
- Pozzetto alloggiamento elettrovalvola per irrigazione alberi dimensione cm 120x120h150 con lamiera di copertura (vedi particolare)
- PEAD PN 16 Ø 63 e corrugato Ø 110 per collegamenti altro comparto per futuro collegamento impianto di irrigazione esistente
- PEAD PN 16 Ø 50 per linea irrigazione alberi
- Alloggiamento colonnina e/o pozzetto per contatore acqua
- Realizzazione di Kit per irrigaz. alberi pozzetto in vetroresina 59*49
- Gruppo di scarico in pozzetto Rain Bird rotondo o rettangolare

SCHEMA IDRAULICO TIPO PER BOTOLA ELETTROVALVOLA
caratteristiche costruttive e schema botola 120x120h150

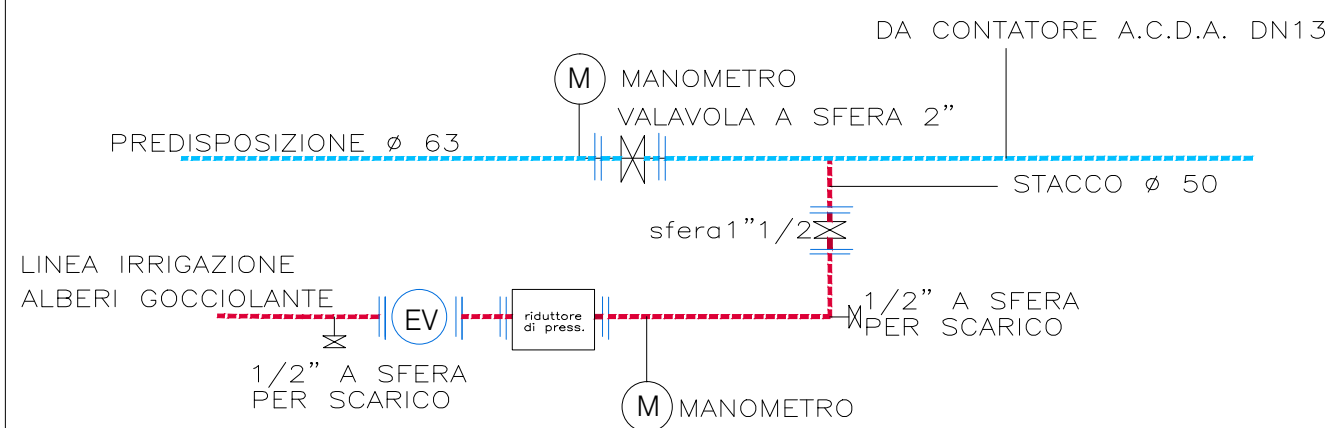

NB: NOTE

- COLLETTORE IN ACCIAIO MANNESMAN ZINCATO DA 1 1/2
- RID. PRESS. DIAM MAGGIORATO DI 1/2\"/>