STUDIO TECNICO
dott. architetto
Umberto FINO
Via Carlo Emanuele III, 21b
12100 CUNEO
tel 0171-67943
fax 0171-603647
E-mail: archfino@cuneo.net

COMUNE CUNEO
PROVINCIA CUNEO

progetto DI VARIANTE AL
PIANO ESECUTIVO CONVENZIONATO
approvato con D.G.C. n. 33 del 26/03/2014
Determina Dirigenziale n. 395 del 14/04/2014
Convenzione Edilizia del 08/05/2014 rep. n. 11568
per cambio di destinazioni d'uso interne al fabbricato e realizzazione Opere di Urbanizzazione sito in via Tiziano Vecellio n.8 in zona di P.R.G. TC2b - B1

SEZIONI TRASVERSALI ESISTENTI

il progettista

committente
Soc. DAMAR DI TOSCANO AGOSTINO & C.
Via Tiziano Vecellino Cuneo

scala	tavola
1:100	9

data	riferimenti	designer
		pf..

SEZIONE A-A'

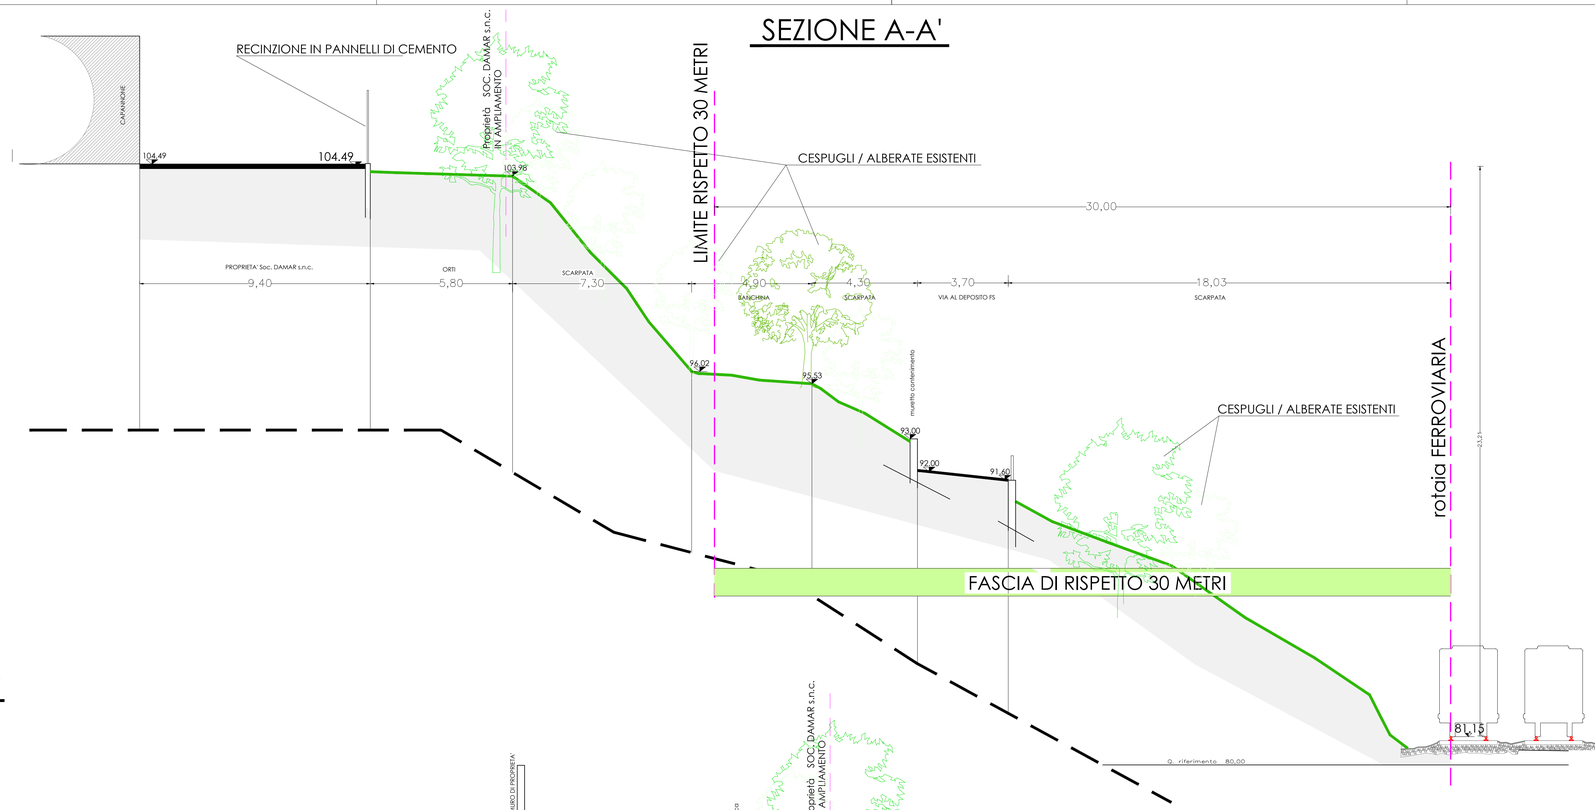

SEZIONE B-B'

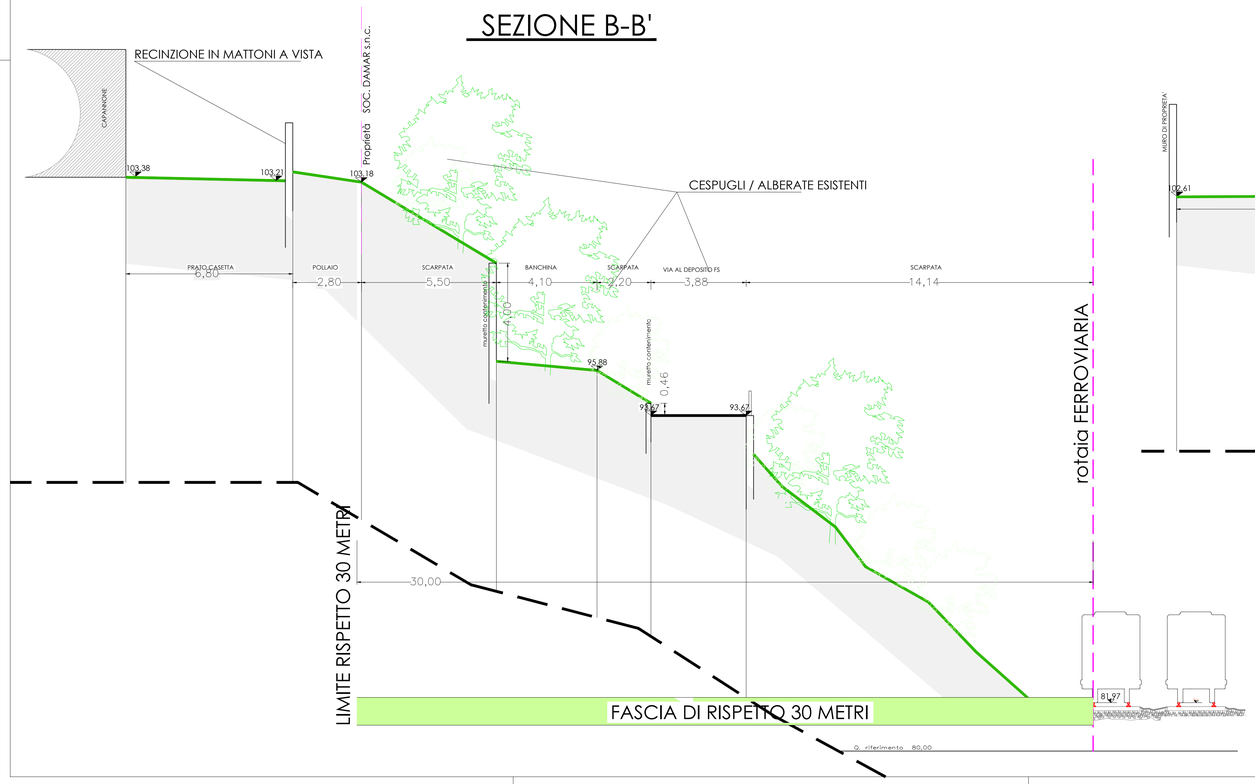
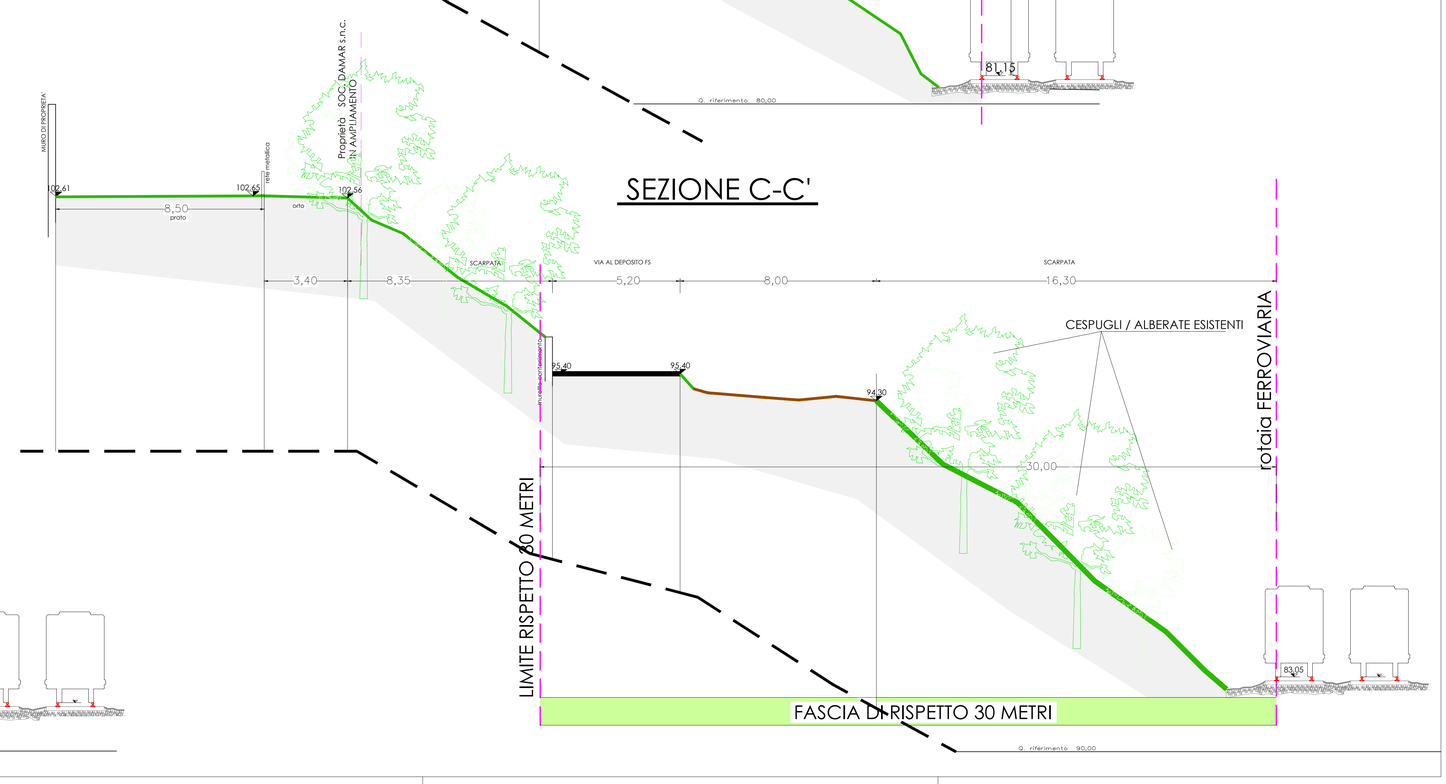
SEZIONE C-C'