

PROVINCIA DI CUNEO
COMUNE DI CUNEO

AMBITO URBANISTICO

ZONA TC3a TESSUTI URBANI CON UNITA' INSEDIATIVE ISOLATE

ZONA TC5b TESSUTI DI RIORDINO URBANISTICO E AMBIENTALE

Interventi ammessi:

Art.41- 43 delle Norme di Attuazione

PROGETTO DI PIANO ESECUTIVO CONVENZIONATO PER LA REALIZZAZIONE DI NUOVA UNITA' DI ABITAZIONE IN EDIFICIO PLURIPIANO

PROGETTO DEFINITIVO

ALLEGATO 2A Mappa catastale



PROPRIETA':

ROGEST S.R.L.

Via Grandi, 3

12011 BORGO SAN DALMAZZO

PROGETTISTI:

arch. BARBERO GIUSEPPE

Via IV Novembre, 30

12025 DRONERO

Tel. 0171/918345

e.mail: giuseppe@studioarchitettobarbero.it


GENNAIO 2014

Estratto di MAPPA CATASTALE**Scala 1:2000****Catasto terreni Foglio 78 Mappali 244-252****Catasto fabbricati Foglio 78 Mappale 252 sub. 3-4-5-6-7-8****Catasto fabbricati Foglio 78 Mappale 251 sub. 1-2-3-4**

PROPRIETA': ROGEST S.R.L.
con sede in via Grandi n. 3
12011 Borgo San Dalmazzo (CN)
P. Iva. 03297090049

E=-2000

Particella: 252

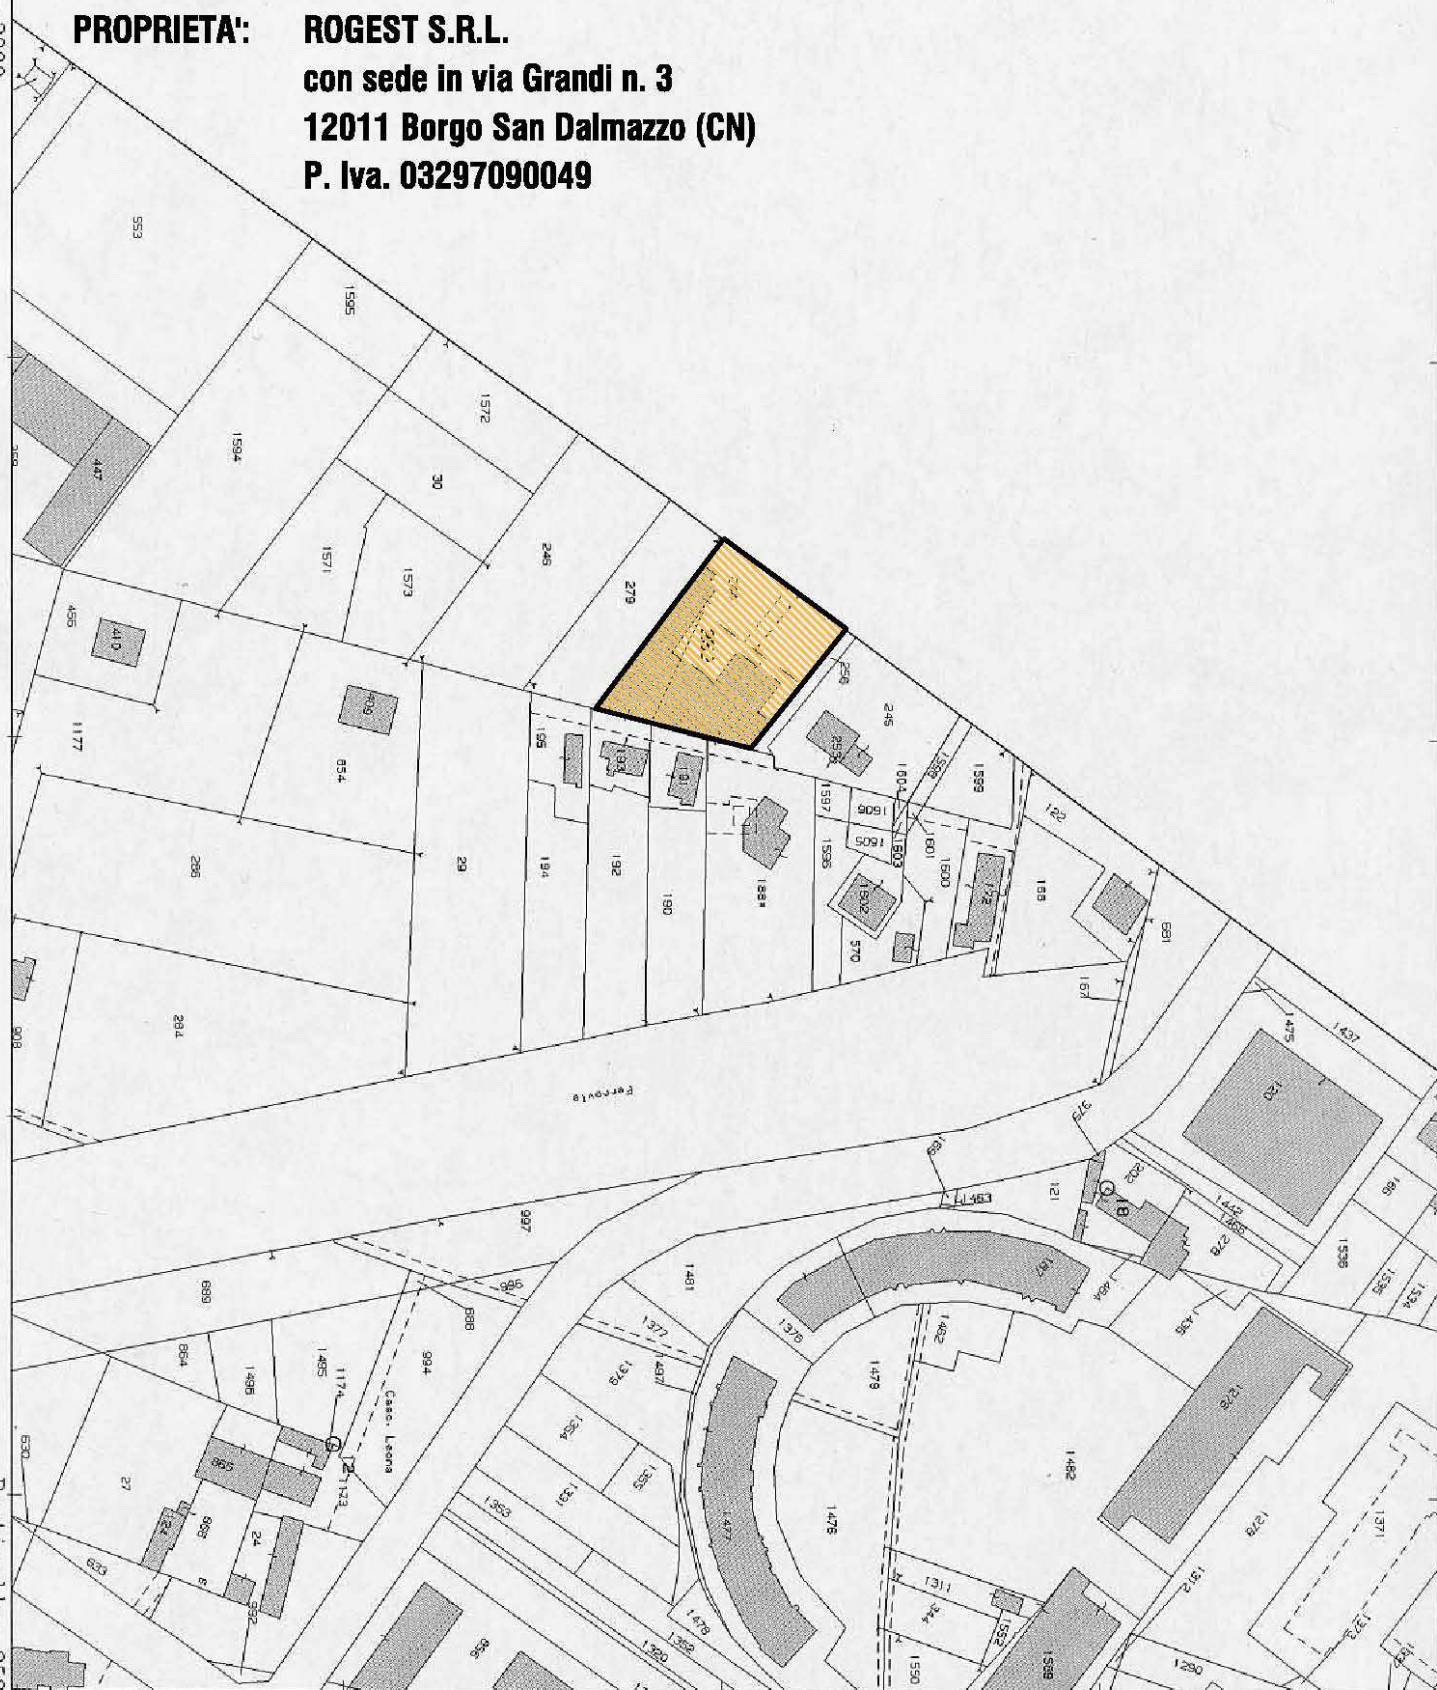

Comune: CUNEO
 Foglio: 78

Scala originale: 1:2000
 Dimensione cornice: 534.000 x 378.000 metri

1-Giu-2009 12:00
 Prot. n. 590257/2009