

PROVINCIA DI CUNEO
COMUNE DI CUNEO

AMBITO URBANISTICO

ZONA TC3a TESSUTI URBANI CON UNITA' INSEDIATIVE ISOLATE

ZONA TC5b TESSUTI DI RIORDINO URBANISTICO E AMBIENTALE

Interventi ammessi:

Art.41 - 43 delle Norme di Attuazione

PROGETTO DI PIANO ESECUTIVO CONVENZIONATO PER LA REALIZZAZIONE DI NUOVA UNITA' DI ABITAZIONE IN EDIFICIO PLURIPIANO

PROGETTO DEFINITIVO

**ALLEGATO 2D
Rilievo topografico**

PROPRIETA':

ROGEST S.R.L.

Via Grandi, 3

12011 BORGO SAN DALMAZZO

PROGETTISTI:

arch. BARBERO GIUSEPPE

Via IV Novembre, 30

12025 DRONERO

Tel. 0171/918345

e.mail: giuseppe@studioarchitettobarbero.it




GENNAIO 2014

RIPRODUZIONE TAVOLA GRAFICA
TAV.02 RILIEVO TOPOGRAFICO –Stato di fatto – Scala 1:200

RILIEVO

N°	PUNTO	NORD	EST	QUOTA	DESCRIZIONE
1	100	0.000	0.000	0.000	Chiodo
2	101	34.230	0.006	-0.679	Spigolo fabbricato
3	102	44.248	0.923	-0.618	Spigolo fabbricato
4	103	44.249	0.896	-0.617	Spigolo fabbricato
5	104	43.967	4.488	-0.642	Spigolo fabbricato
6	105	43.623	4.559	-0.684	Spigolo fabbricato
7	106	43.751	14.693	-0.679	Spigolo fabbricato
8	107	43.751	14.693	-0.679	Spigolo fabbricato
9	108	23.096	13.914	-0.487	Spigolo fabbricato
10	109	23.096	13.914	-0.488	Spigolo fabbricato
11	110	22.951	20.857	-0.131	Spigolo fabbricato
12	111	43.697	6.839	-0.693	Cortile
13	112	33.955	4.917	-0.661	Cortile
14	113	16.236	0.679	-0.268	Cortile
15	114	13.004	20.658	0.153	Recinzione
16	115	14.192	2.337	-0.071	Recinzione
17	116	14.441	-1.231	-0.042	Recinzione
18	117	14.734	-7.705	-0.223	Recinzione
19	118	14.821	-8.794	-0.223	Recinzione
20	119	15.648	-20.299	-0.305	Recinzione
21	120	15.945	-23.929	-0.328	Recinzione
22	121	13.671	-20.373	-0.269	Strada
23	122	12.356	0.365	0.036	Strada
24	123	11.096	20.607	0.266	Strada
25	124	8.254	0.857	0.124	Strada
26	125	4.061	0.070	0.016	Strada
27	200	1.314	-23.744	-0.301	Chiodo
28	201	35.120	-14.065	-0.665	Spigolo fabbricato
29	202	35.121	-14.064	-0.665	Spigolo fabbricato
30	203	45.274	-13.438	-0.697	Spigolo fabbricato
31	204	45.278	-13.439	-0.697	Spigolo fabbricato
32	205	45.497	-17.066	-0.776	Spigolo fabbricato
33	206	49.322	-16.966	-1.232	Spigolo fabbricato
34	207	41.225	-18.687	-0.993	Spigolo recinzione
35	208	35.500	-18.981	-0.914	Spigolo recinzione
36	209	25.430	-19.591	-0.809	Spigolo recinzione
37	300	58.237	-18.457	-1.134	Chiodo
38	301	49.660	-17.998	-1.108	Spigolo recinzione
39	302	49.401	-17.716	-1.064	Spigolo fabbricato
40	303	54.793	-17.430	-1.148	Spigolo fabbricato
41	304	54.662	-17.838	-1.158	Marciapiede
42	305	60.829	1.068	-1.094	Spigolo fabbricato
43	306	64.641	12.579	-1.060	Spigolo fabbricato
44	307	68.016	22.879	-1.093	Spigolo fabbricato

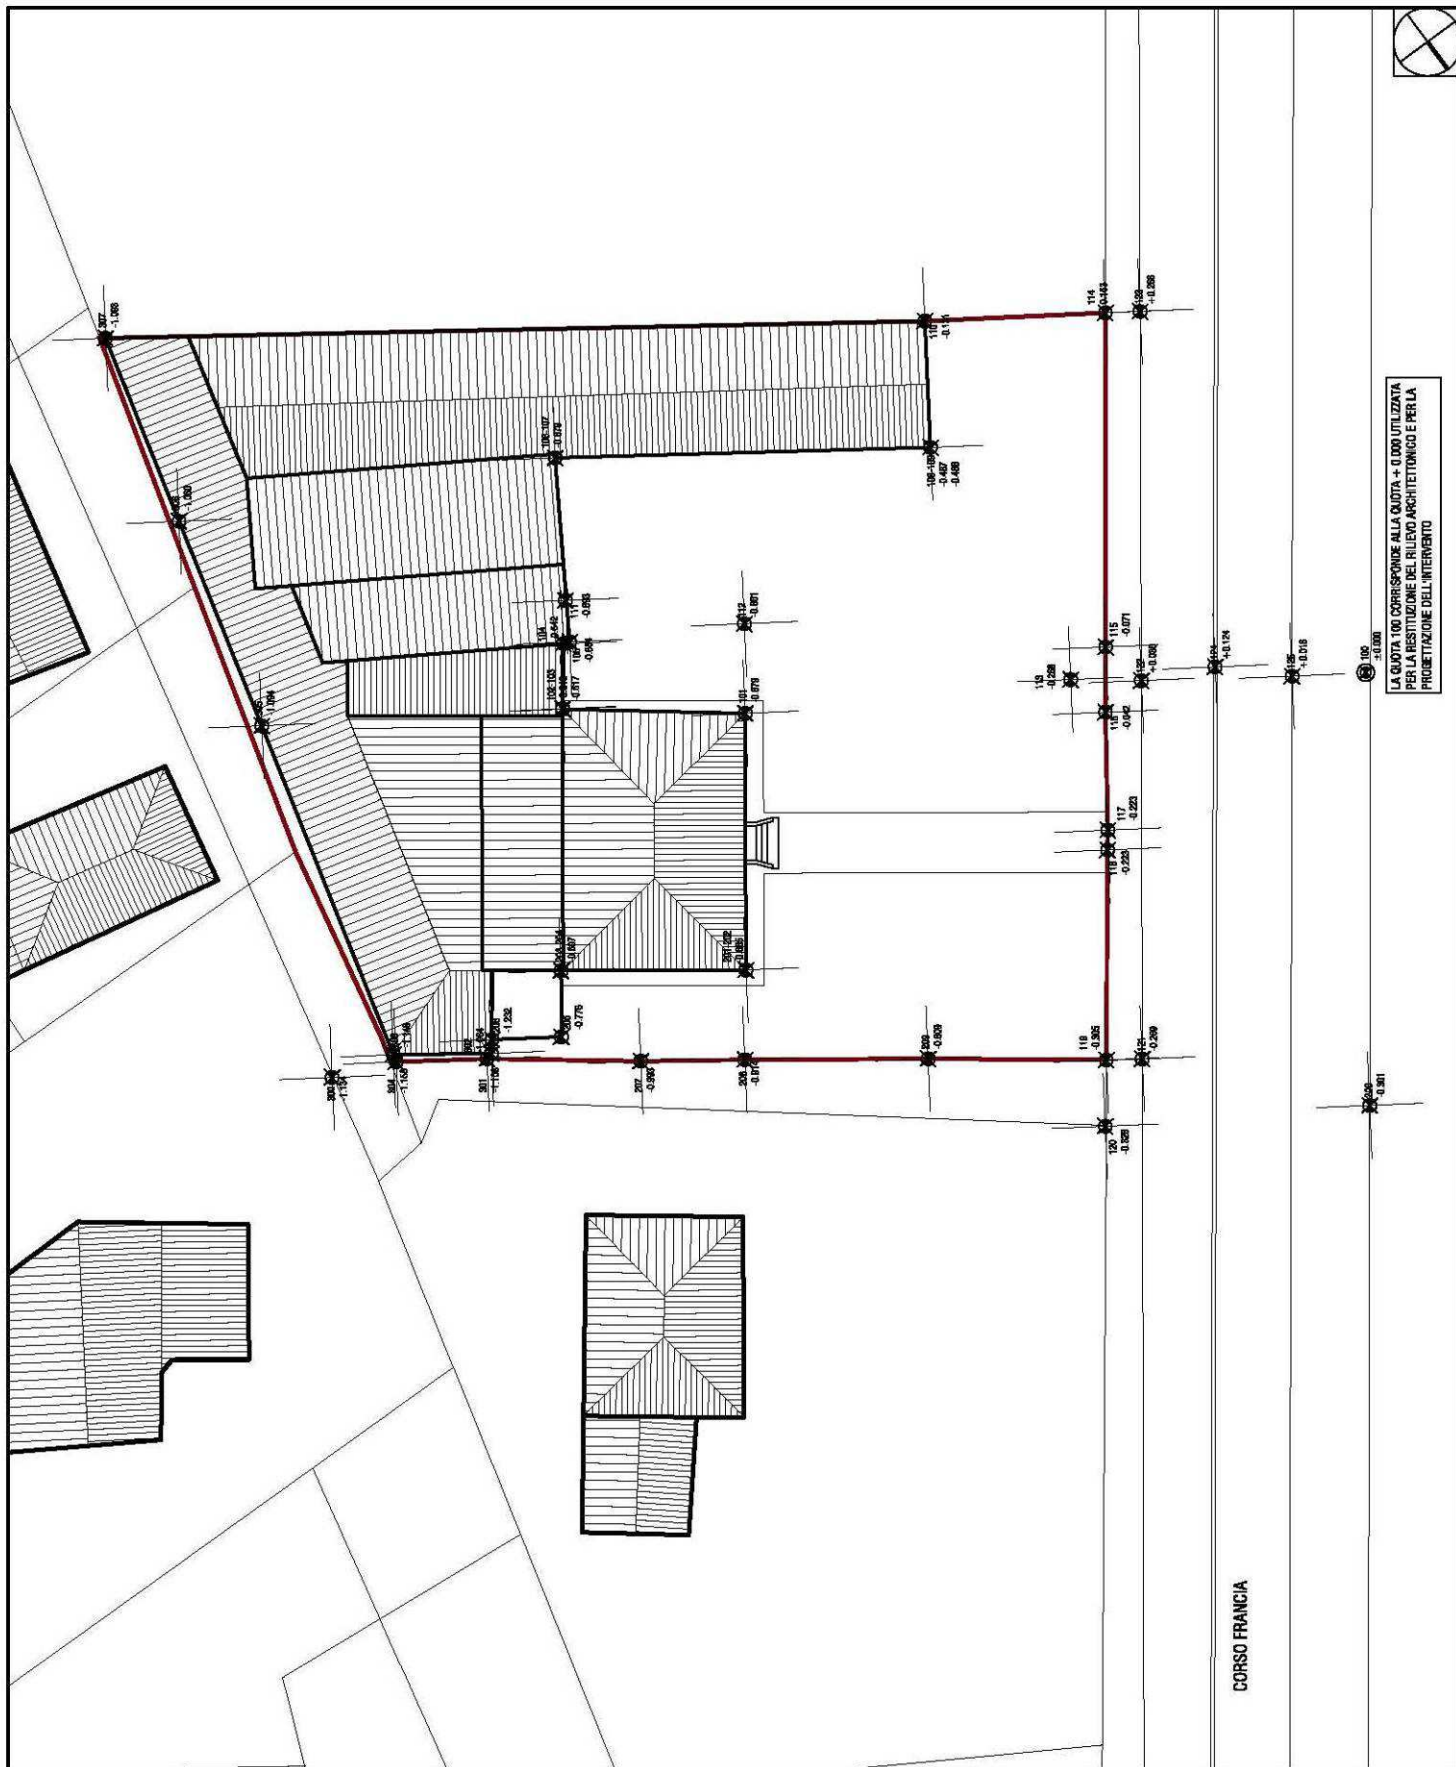

CALCOLO SUPERFICIE TERRITORIALE

The diagram illustrates a land area calculation using a complex geometric layout. The main polygon is divided into several smaller areas labeled A through P. The following table summarizes the labeled areas and their associated numerical values:

Area Label	Associated Numerical Values
A	147
B	500
C	94
D	246
E	2395, 2669, 2888
F	425
G	346
H	384
I	314
L	1105
M	1414
N	5028
O	1376
P	2049, 881

Additional numerical values shown in the diagram include: 4534, 4539, 4528, 3801, 3197, 1721, 526, and 1514. These values likely represent side lengths, heights, or areas in a specific unit.

DICHIARAZIONE ASSEVERATA

Il sottoscritto Arch. BARBERO GIUSEPPE tecnico iscritto all'albo degli Architetti della Provincia di Cuneo al n. 463 , con studio in via IV NOVEMBRE N. 30 , telefono 0171 / 918345
Città DRONERO (CAP 12025) (Provincia CN) (C.F. BRBGPP60C30D205I)

DICHIARA

- che i terreni censiti al C.T. foglio 78, mapp. n. 244 - 252 del Comune di Cuneo, oggetto di intervento di P.E.C., ricadono in zona TC3a-TC5b del vigente P.R.G.C.; ed è interessato dai seguenti vincoli:
 - Fascia di rispetto stradale alla Provinciale n. / ;
 - Fascia di elettrodotto ENEL di m. / ;
 - Fascia di rispetto cimiteriale / ;
- che a seguito di misurazioni e rilievo topografico la superficie del medesimo è di mq. 1.923,79

Cuneo, lì 2012

Firma e timbro

SUPERFICIE TERRITORIALE	
DESCRIZIONE	SUPERFICIE
Foglio 78 Mappale 244	1160 mq
Foglio 78 Mappale 252	747 mq
TOTALE	1907 mq
SUPERFICIE TERRITORIALE	
DESCRIZIONE	SUPERFICIE
Da rilievo planoaltimetrico	1923,79 mq
TOTALE	1923,79 mq

SUPERFICIE TERRITORIALE		
BLOCCO	CALCOLI	SUPERFICIE
A	$7,47 \times 15,14 / 2 =$	56,55 mq
B	$23,05 \times 5,00 / 2 =$	57,63 mq
C	$23,63 \times 0,92 / 2 =$	10,87 mq
D	$28,68 \times 2,46 / 2 =$	35,29 mq
E	$31,97 \times 5,26 / 2 =$	84,08 mq
F	$39,01 \times 4,25 / 2 =$	82,90 mq
G	$43,69 \times 3,46 / 2 =$	75,58 mq
H	$5,95 \times 1,23 / 2 =$	3,66 mq
I	$45,28 \times 3,14 / 2 =$	71,09 mq
L	$45,99 \times 11,05 / 2 =$	254,09 mq
M	$50,28 \times 14,14 / 2 =$	355,48 mq
N	$50,28 \times 17,21 / 2 =$	432,66 mq
O	$45,44 \times 13,76 / 2 =$	312,63 mq
P	$20,49 \times 8,91 / 2 =$	91,28 mq
TOTALE		1923,79 mq