

PROVINCIA DI CUNEO
COMUNE DI CUNEO

AMBITO URBANISTICO

ZONA TC3a TESSUTI URBANI CON UNITA' INSEDIATIVE ISOLATE

ZONA TC5b TESSUTI DI RIORDINO URBANISTICO E AMBIENTALE

Interventi ammessi:

Art.41 - 43 delle Norme di Attuazione

PROGETTO DI PIANO ESECUTIVO CONVENZIONATO PER LA REALIZZAZIONE DI NUOVA UNITA' DI ABITAZIONE IN EDIFICIO PLURIPIANO

PROGETTO DEFINITIVO

ELABORATO 3.2
**Planimetrie Stralcio delle previsioni
del piano Regolatore Generale**



PROPRIETA':
ROGEST S.R.L.
Via Grandi, 3
12011 BORGO SAN DALMAZZO

PROGETTISTI:
arch. BARBERO GIUSEPPE
Via IV Novembre, 30
12025 DRONERO
Tel. 0171/918345

e.mail: giuseppe@studioarchitettobarbero.it


GENNAIO 2014

P4 – Assetto Urbanistico

Tav. 18 Altipiano – Oltre Gesso

Località: Altipiano - Spinetta

Scala 1:5000

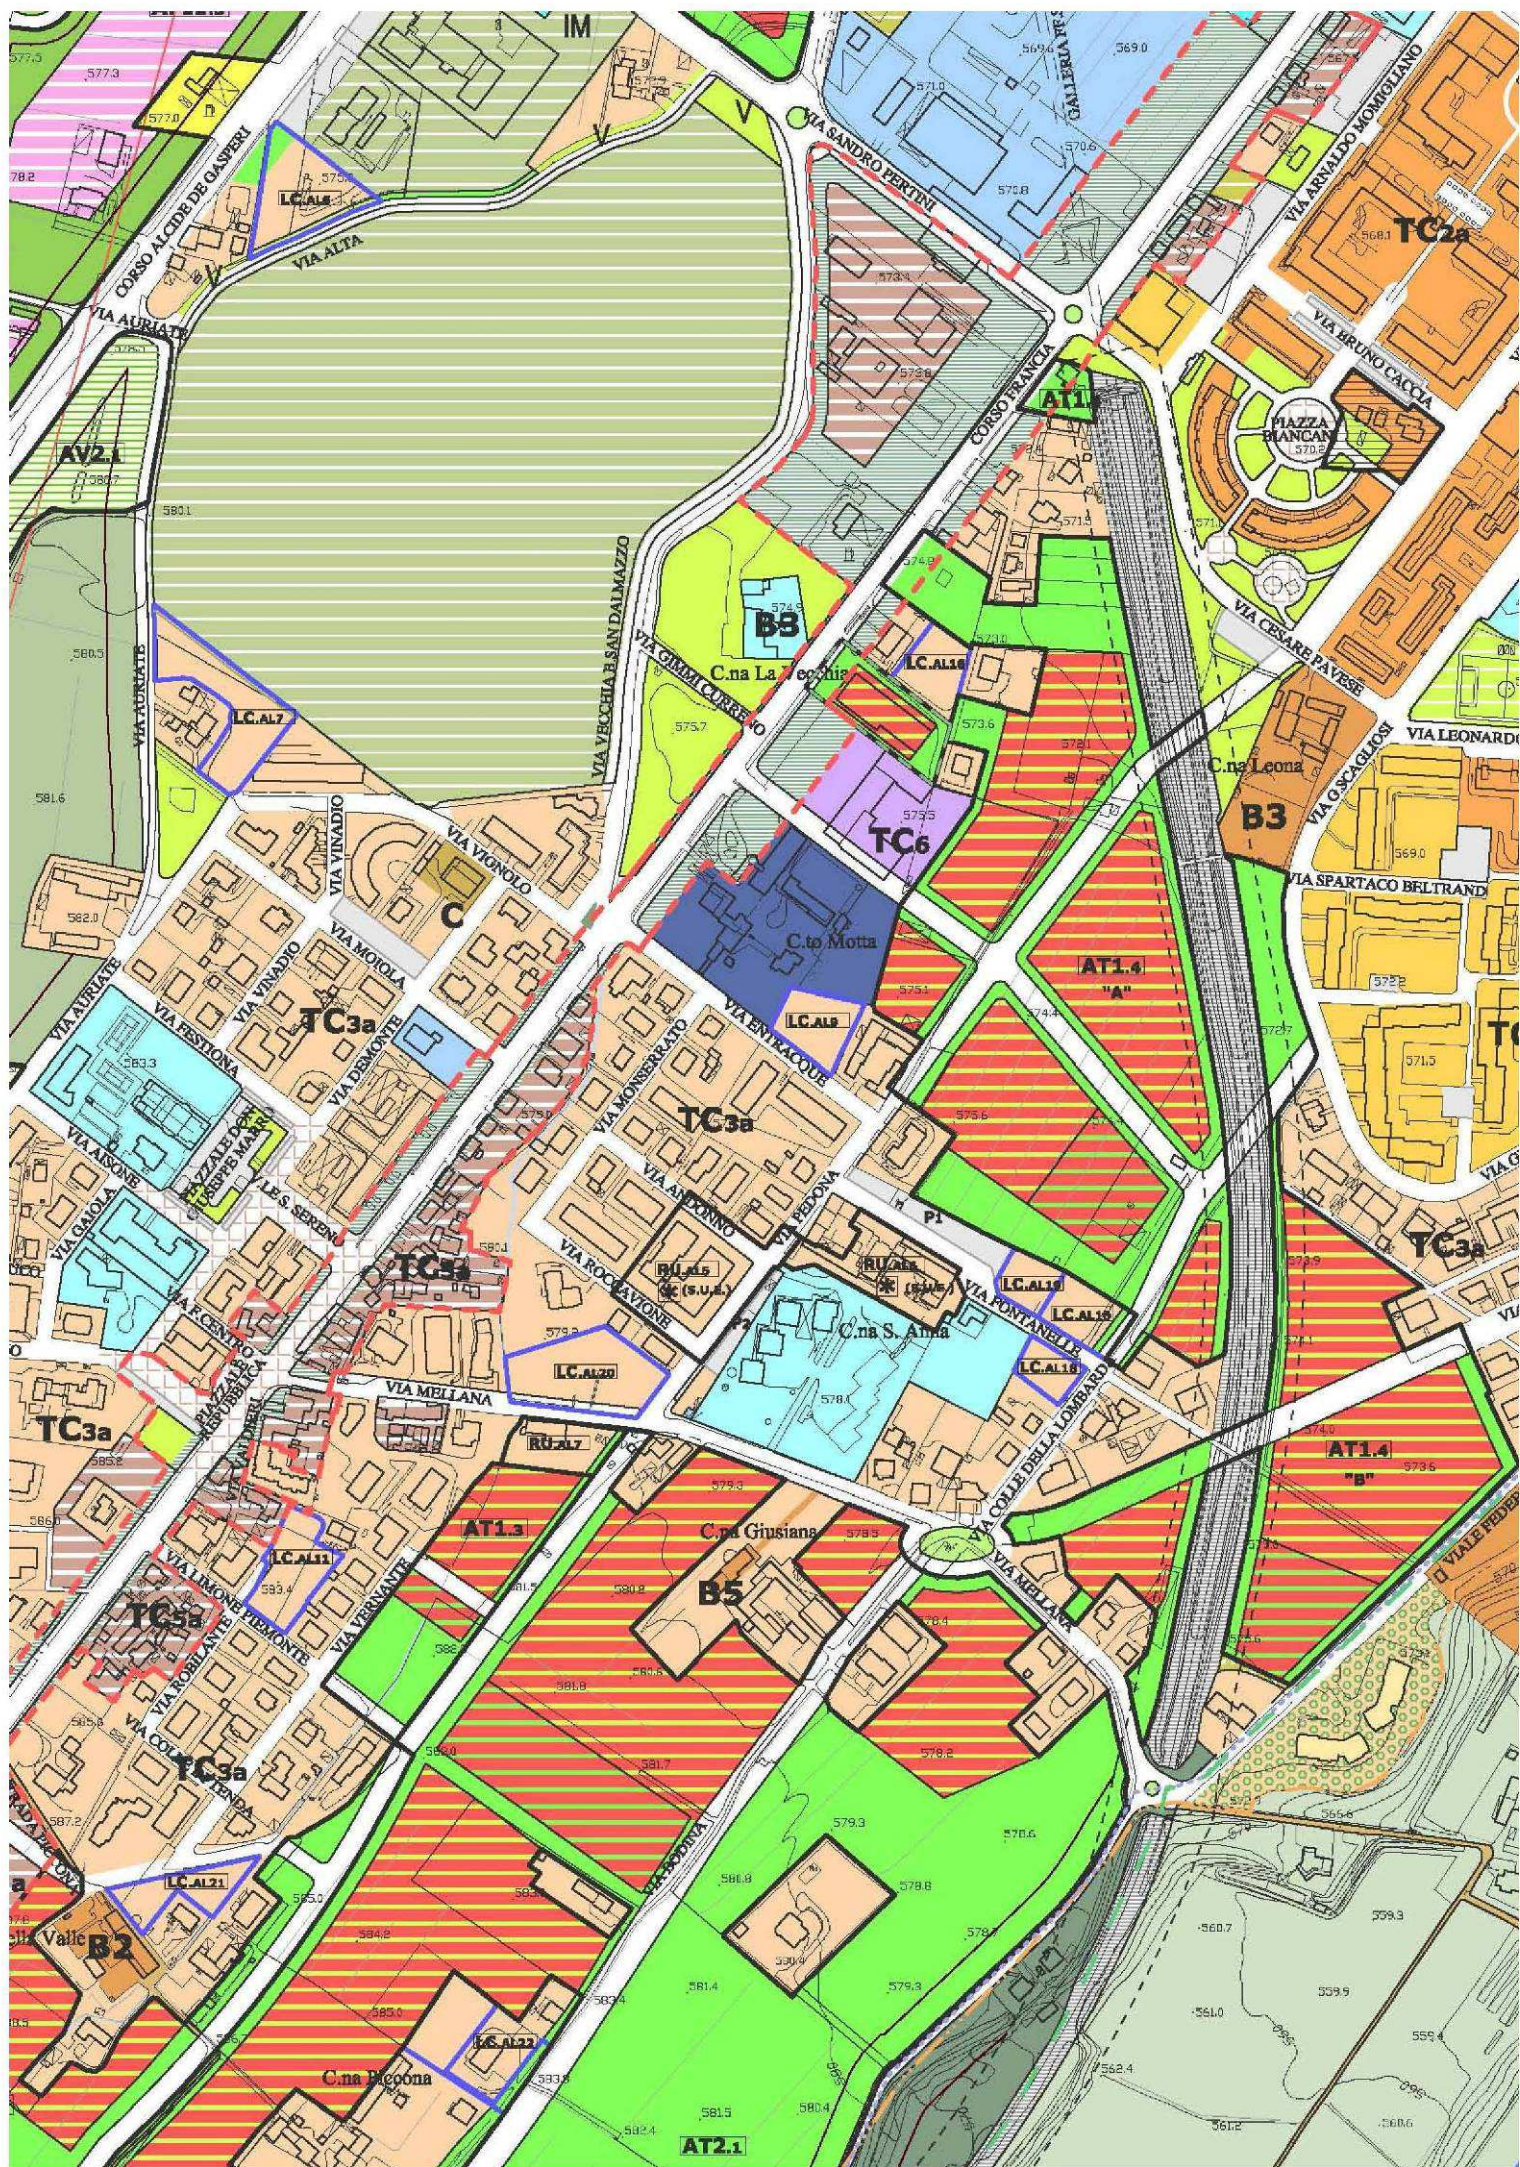

P5 – Assetto Urbanistico

Tav. 29 Altipiano

Località: Porta Francia – Cuneo 2

Scala 1:2000

