

PROVINCIA DI CUNEO
COMUNE DI CUNEO

AMBITO URBANISTICO

ZONA TC3a TESSUTI URBANI CON UNITA' INSEDIATIVE ISOLATE

ZONA TC5b TESSUTI DI RIORDINO URBANISTICO E AMBIENTALE

Interventi ammessi:

Art.41 - 43 delle Norme di Attuazione

PROGETTO DI PIANO ESECUTIVO CONVENZIONATO PER LA REALIZZAZIONE DI NUOVA UNITA' DI ABITAZIONE IN EDIFICIO PLURIPIANO

PROGETTO DEFINITIVO

ELABORATO 3.3 Planimetrie del Piano Esecutivo Convenzionato



PROPRIETA':

ROGEST S.R.L.

Via Grandi, 3

12011 BORGO SAN DALMAZZO

PROGETTISTI:

arch. BARBERO GIUSEPPE


Via IV Novembre, 30

12025 DRONERO


Tel. 0171/918345

e.mail: giuseppe@studioarchitettobarbero.it

GENNAIO 2014

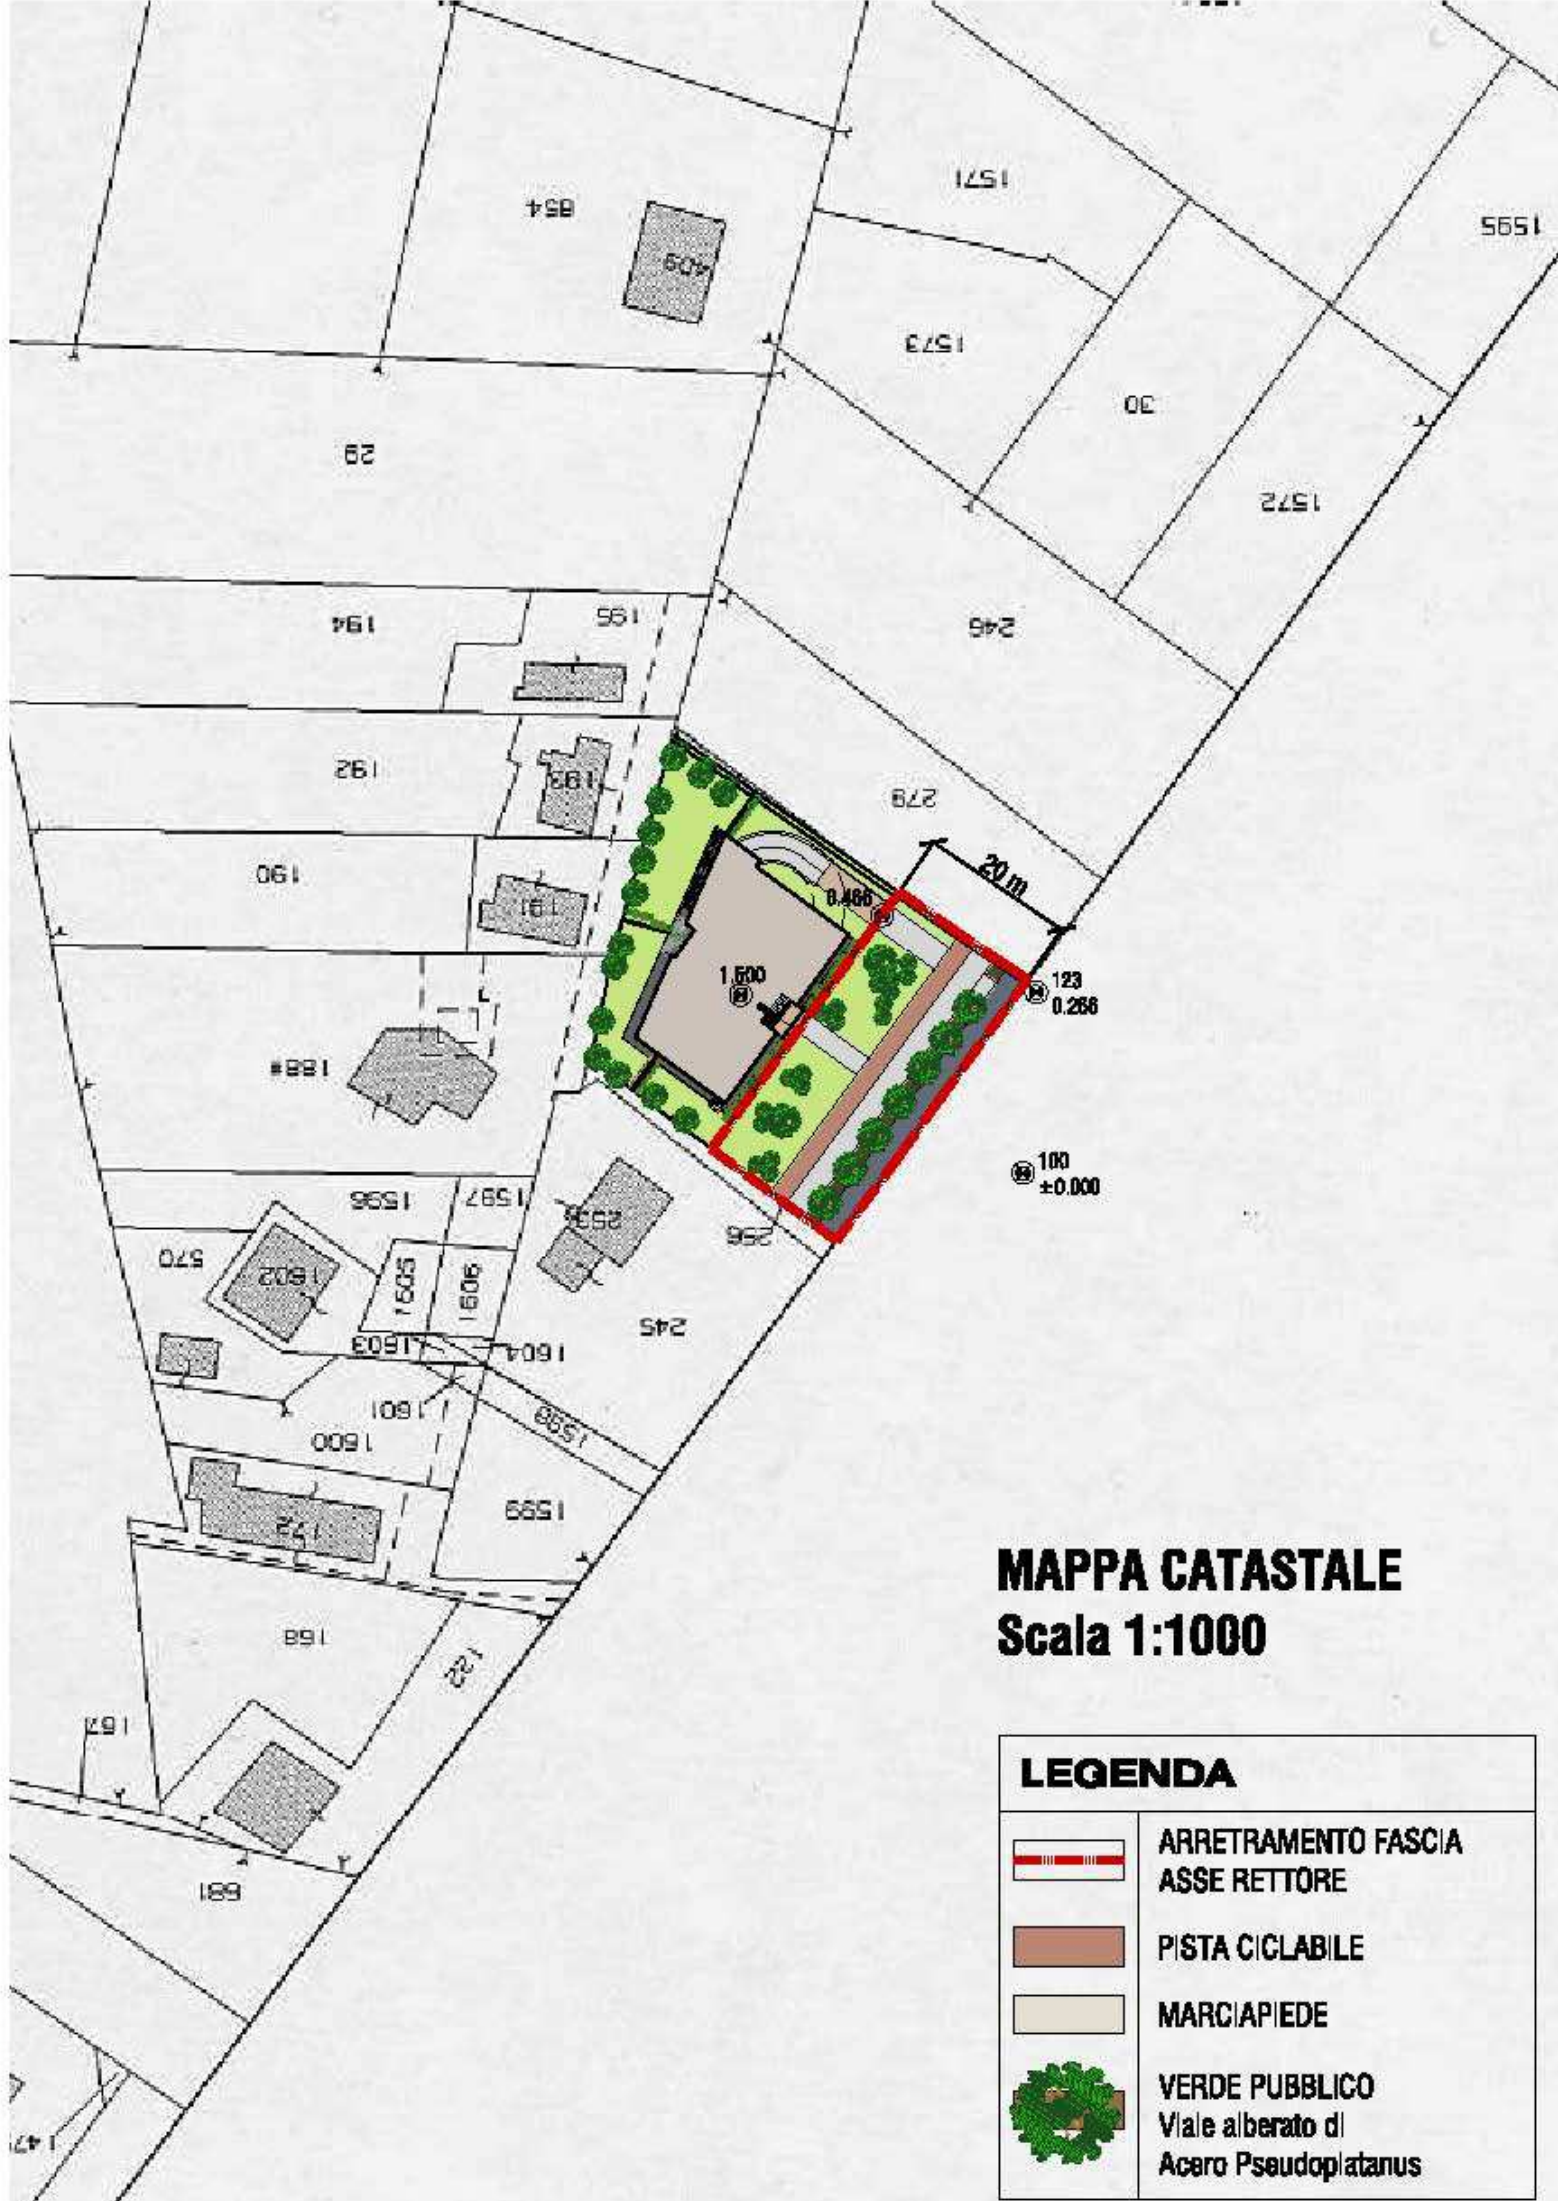

MAPPA CATASTALE
Scala 1:1000

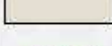LEGENDA	
	ARRETRAMENTO FASCIA ASSE RETTORE
	PISTA CICLABILE
	MARCIAPIEDE
	VERDE PUBBLICO Viale alberato di Acero Pseudoplatanus