

PROVINCIA DI CUNEO
COMUNE DI CUNEO

AMBITO URBANISTICO

ZONA TC3a TESSUTI URBANI CON UNITA' INSEDIATIVE ISOLATE

ZONA TC5b TESSUTI DI RIORDINO URBANISTICO E AMBIENTALE

Interventi ammessi:

Art.41 - 43 delle Norme di Attuazione

PROGETTO DI PIANO ESECUTIVO CONVENZIONATO PER LA REALIZZAZIONE DI NUOVA UNITA' DI ABITAZIONE IN EDIFICIO PLURIPIANO

PROGETTO DEFINITIVO

ELABORATO 3.5 Planimetria catastale delle aree in cessione



PROPRIETA':

ROGEST S.R.L.

Via Grandi, 3

12011 BORGO SAN DALMAZZO

PROGETTISTI:

arch. BARBERO GIUSEPPE

Via IV Novembre, 30

12025 DRONERO


Tel. 0171/918345

e.mail: giuseppe@studioarchitettobarbero.it

GENNAIO 2014

Estratto di MAPPA CATASTALE**Scala 1:2000****Catasto terreni Foglio 78 Mappali 244-252****Catasto fabbricati Foglio 78 Mappale 252 sub. 3-4-5-6-7-8****Catasto fabbricati Foglio 78 Mappale 251 sub. 1-2-3-4****LEGENDA** **Aree in cessione**

PROPRIETA': ROGEST S.R.L.
con sede in via Grandi n. 3
12011 Borgo San Dalmazzo (CN)
P. Iva. 03297090049

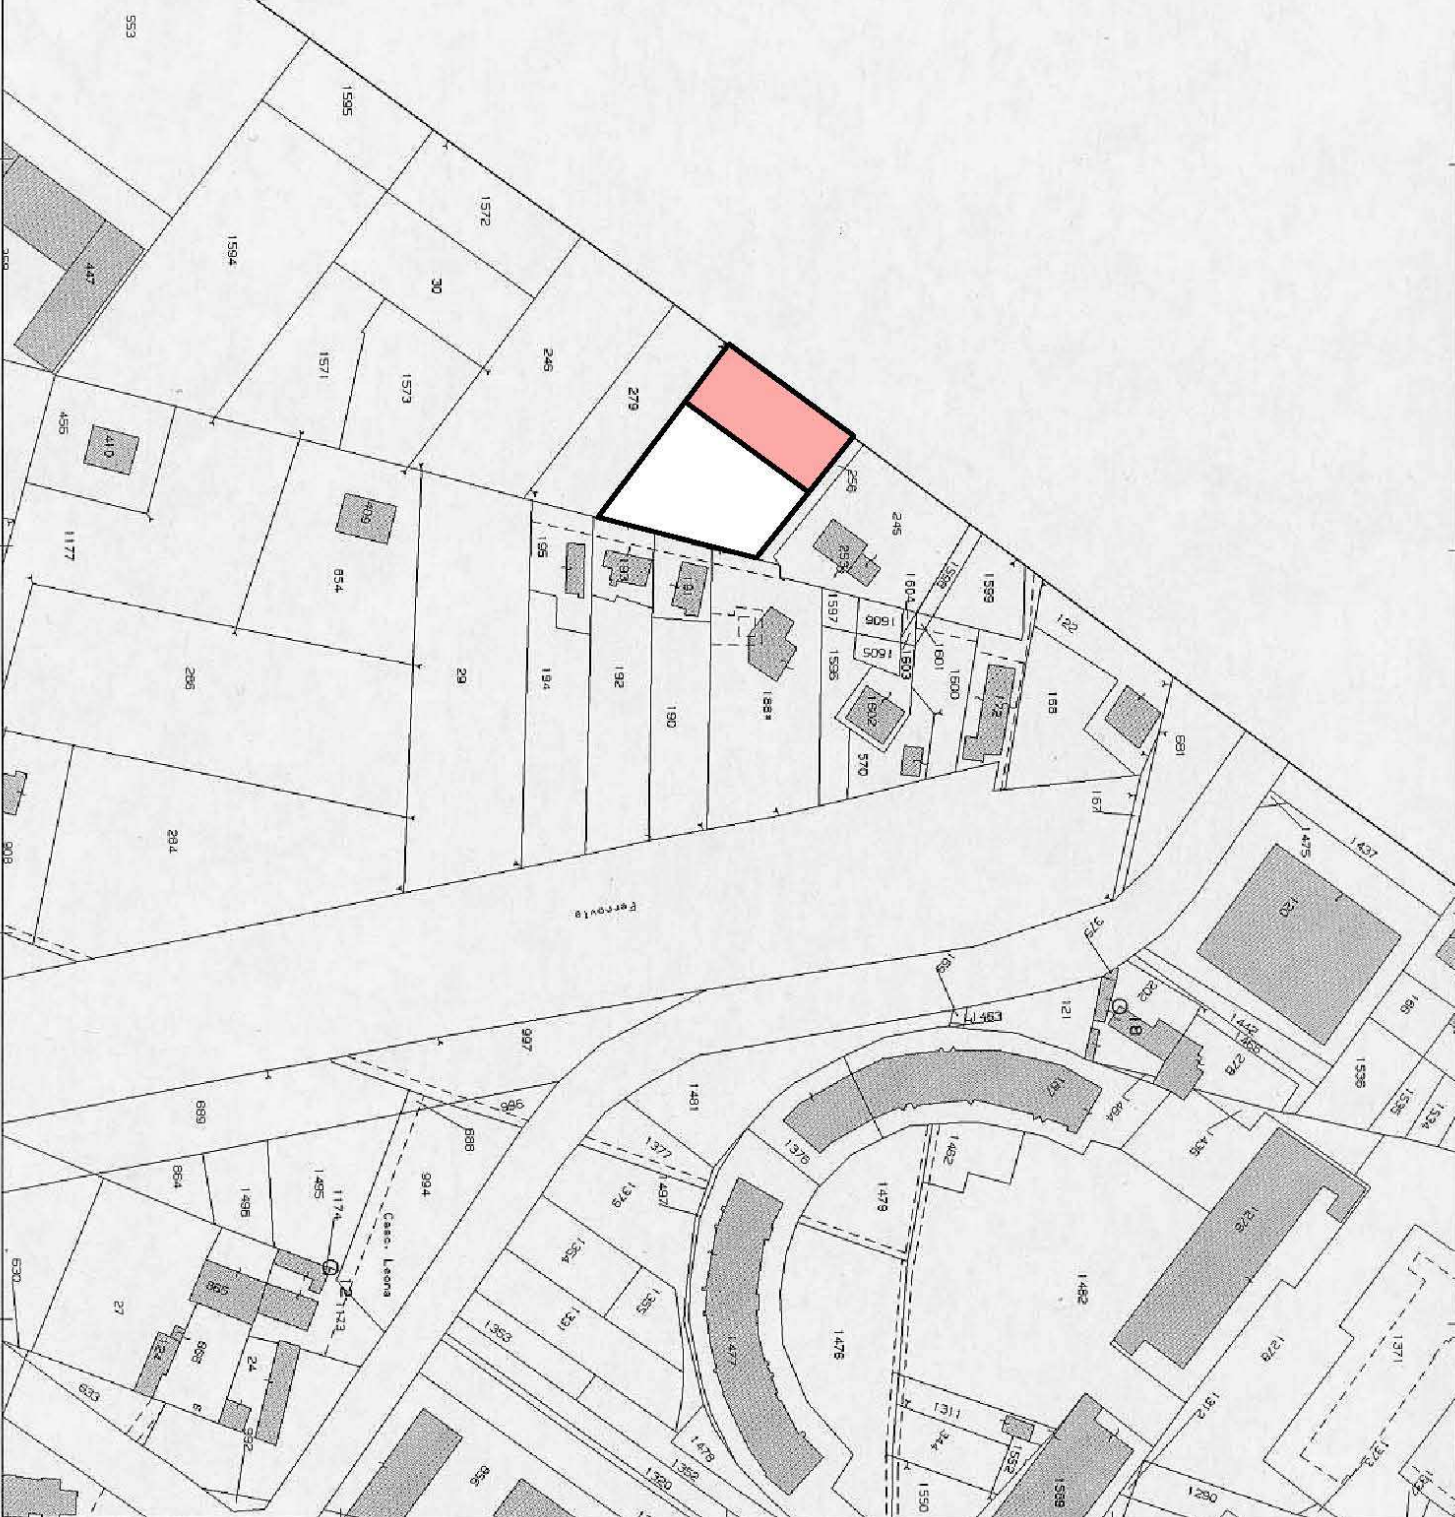

E=2000

Particella: 252

Comune: CUNEO
Foglio: 78Scala originale: 1:2000
Dimensione cornice: 534.000 x 378.000 metri1-Giu-2009 12:00
Prot. n. 590257/2009