

PROVINCIA DI CUNEO
COMUNE DI CUNEO

AMBITO URBANISTICO

ZONA TC3a TESSUTI URBANI CON UNITA' INSEDIATIVE ISOLATE

ZONA TC5b TESSUTI DI RIORDINO URBANISTICO E AMBIENTALE

Interventi ammessi:

Art.41- 43 delle Norme di Attuazione

PROGETTO DI PIANO ESECUTIVO CONVENZIONATO PER LA REALIZZAZIONE DI NUOVA UNITA' DI ABITAZIONE IN EDIFICIO PLURIPIANO

PROGETTO DEFINITIVO

ELABORATO 3.7

Planimetrie piano esecutivo convenzionato Inserimento nel Piano Regolatore Generale



PROPRIETA':

ROGEST S.R.L.

Via Grandi, 3

12011 BORGO SAN DALMAZZO

PROGETTISTI:

arch. BARBERO GIUSEPPE


Via IV Novembre, 30

12025 DRONERO


Tel. 0171/918345

e.mail: giuseppe@studioarchitettobarbero.it

GENNAIO 2014

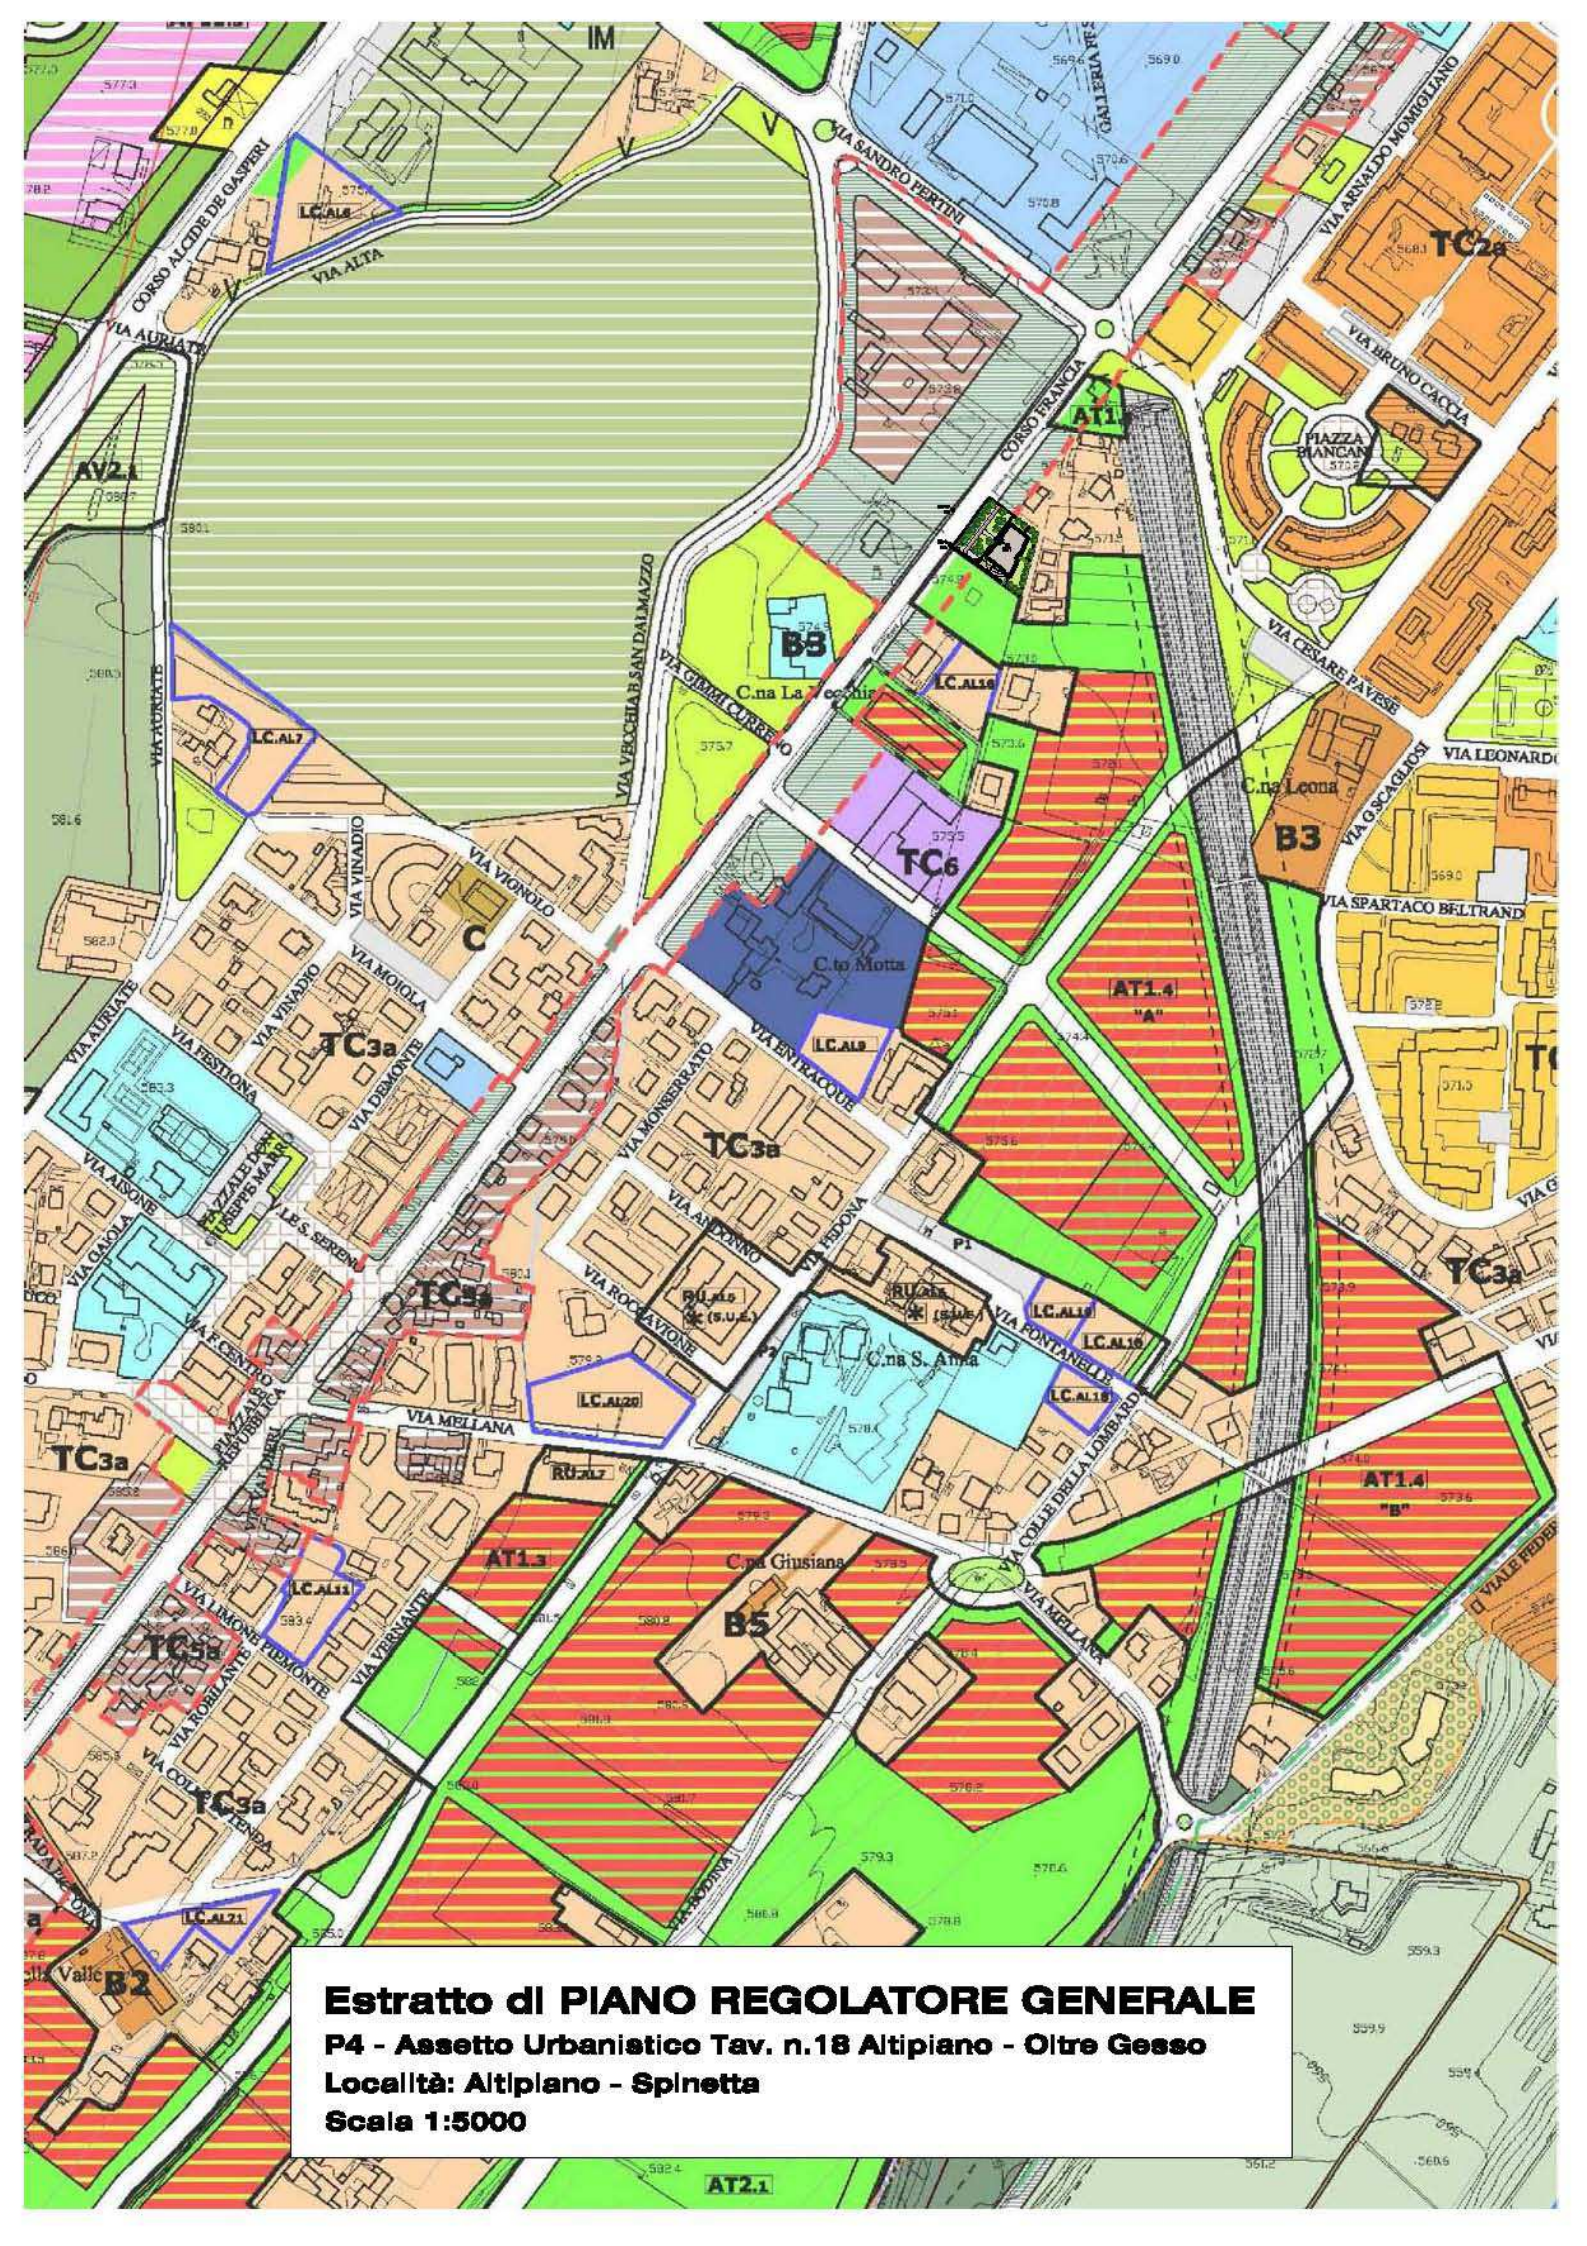

Estratto di PIANO REGOLATORE GENERALE
P4 - Assetto Urbanistico Tav. n.18 Altipiano - Oltre Gesso
Località: Altipiano - Spinetta
Scala 1:5000

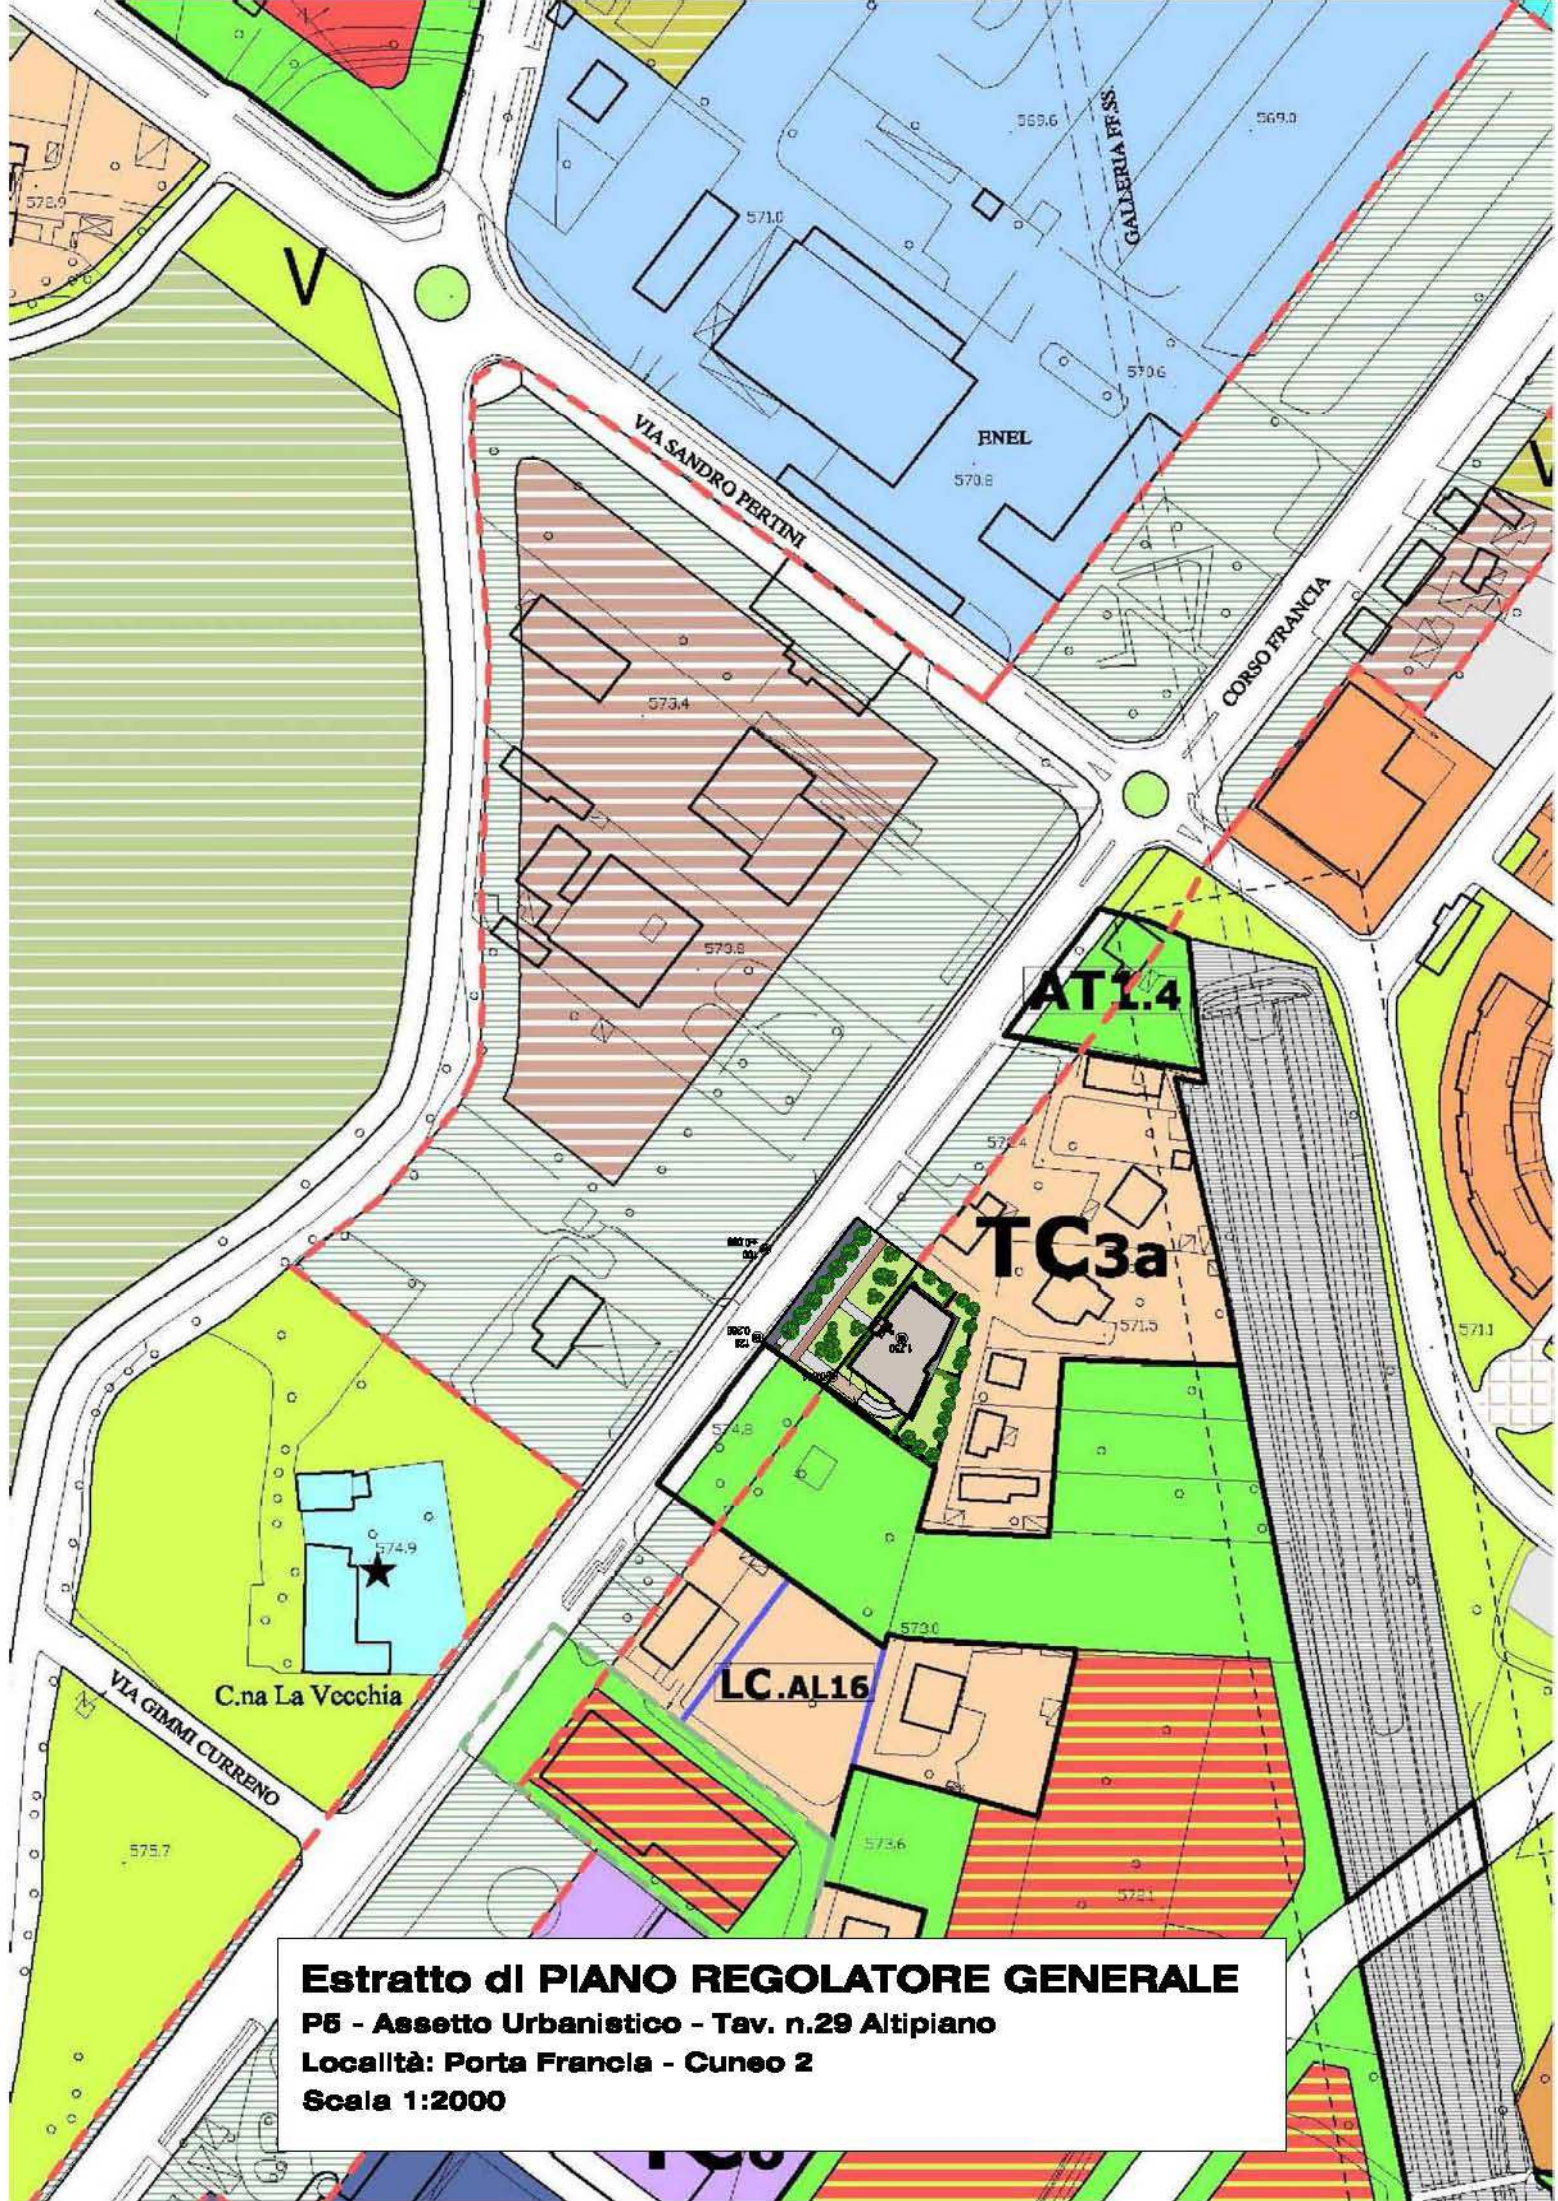

Estratto di PIANO REGOLATORE GENERALE
P5 - Assetto Urbanistico - Tav. n.29 Altipiano
Località: Porta Francia - Cuneo 2
Scala 1:2000