

PROVINCIA DI CUNEO
COMUNE DI CUNEO

ZONA TC3a
ZONA TC5b

AMBITO URBANISTICO
TESSUTI URBANI CON UNITA' INSEDIATIVE ISOLATE
TESSUTI DI RIORDINO URBANISTICO E AMBIENTALE

Interventi ammessi:
Art. 41-43 delle Norme di Attuazione

**PROGETTO DI
PIANO ESECUTIVO
CONVENZIONATO
PER LA REALIZZAZIONE DI
NUOVA UNITA' DI ABITAZIONE
IN EDIFICIO PLURIPIANO**

PROGETTO DEFINITIVO

**TAV. 01
COROGRAFIA**
Scala 1:10.000 - 1:5.000 - 1:2.000




GENNAIO 2014

PROPRIETA':
ROGEST S.R.L.
Via Grandi, 3
12011 BORGO SAN DALMAZZO

PROGETTISTI:
arch. BARBERO GIUSEPPE
Via IV Novembre, 30
12025 DRONERO
Tel. 0171/918345
e.mail: arch.barberog@afpdronero.it

COLLABORATORI:
arch. LEVRONE LARA


**Estratto CARTA TECNICA REGIONALE
Comune di Cuneo
Scala 1:10000**

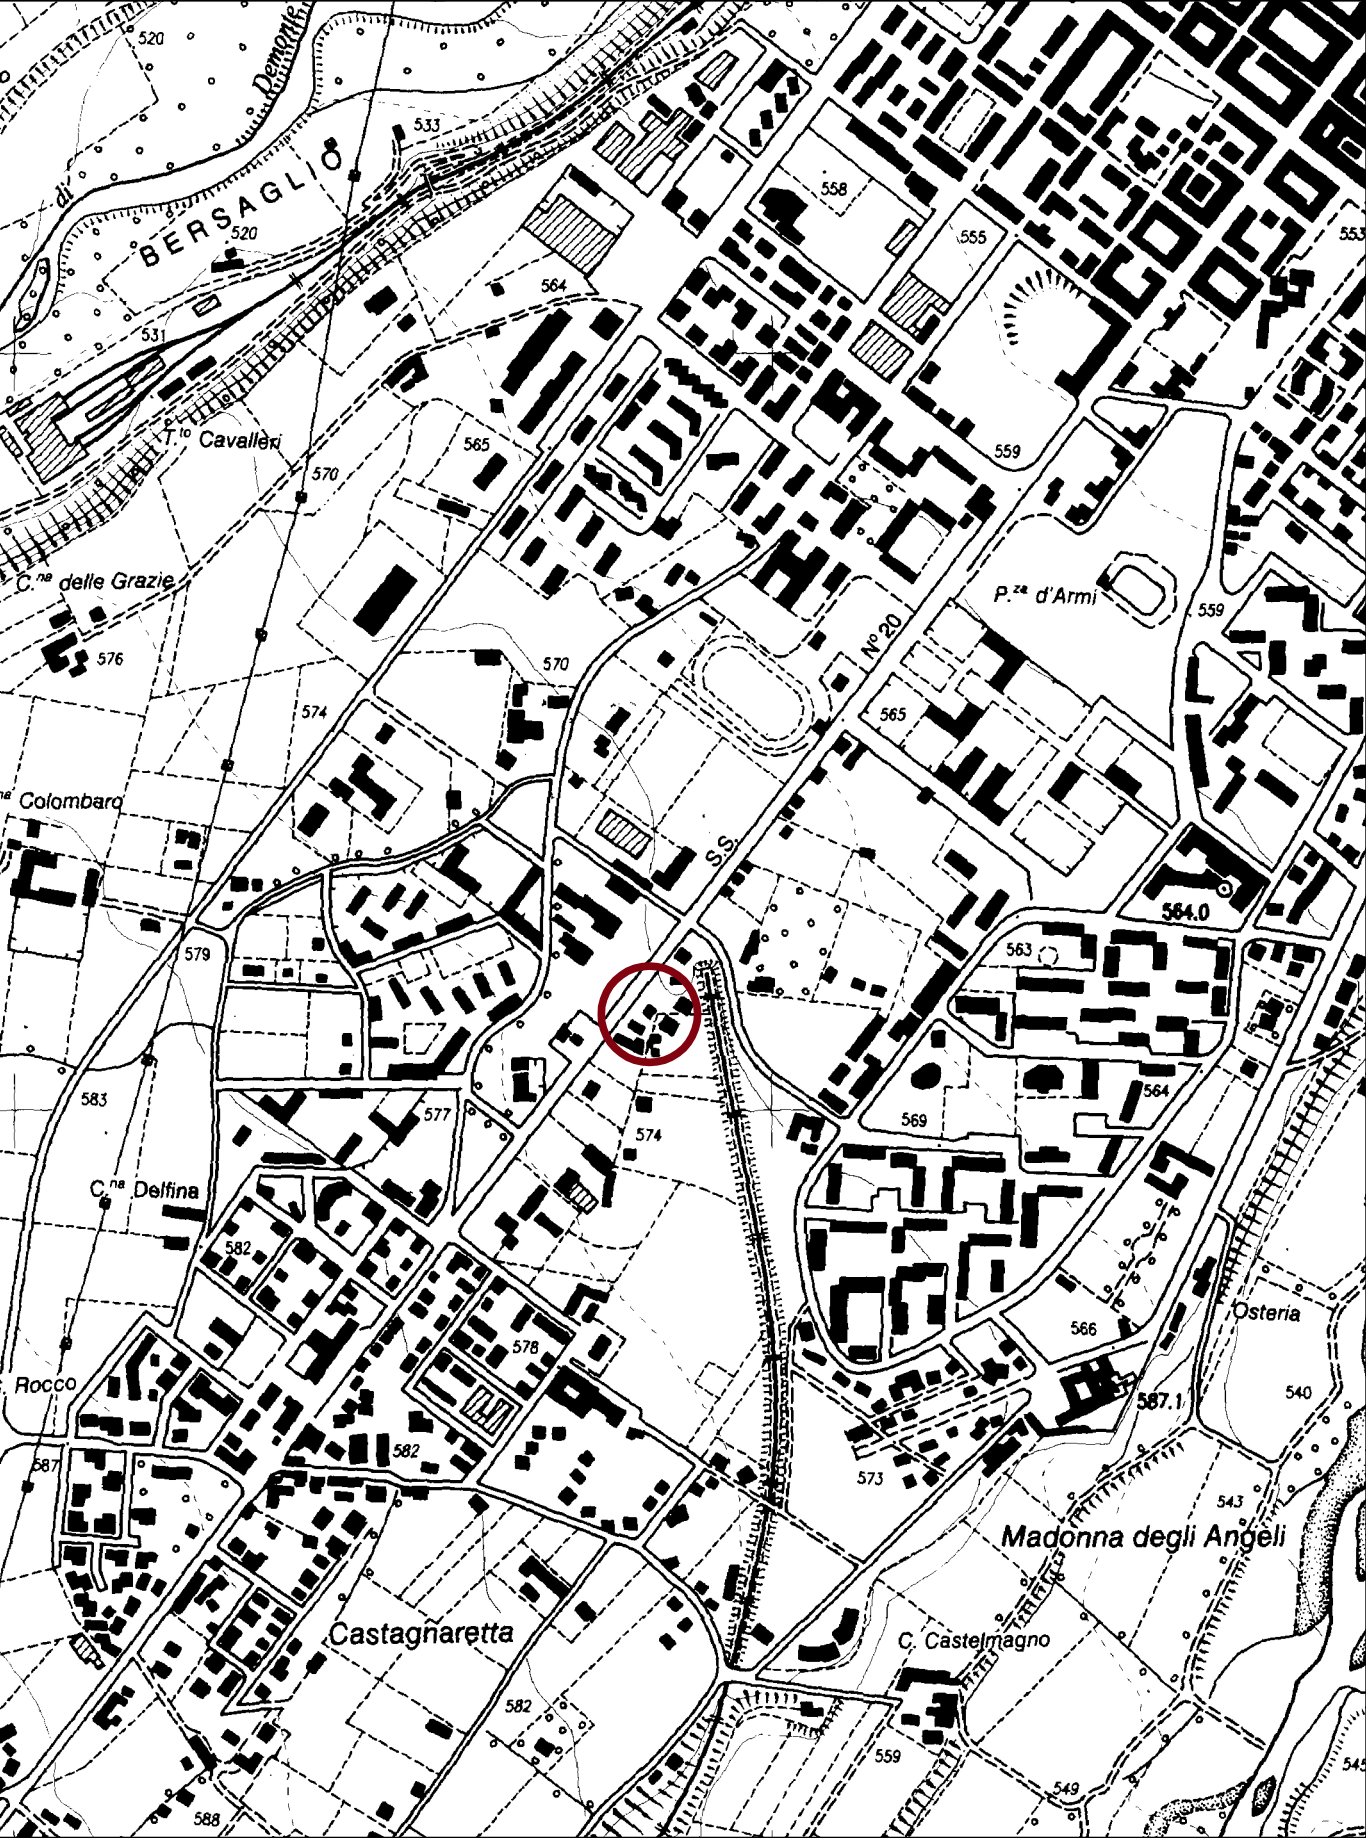

**Estratto di PIANO REGOLATORE GENERALE
P4 - Assetto Urbanistico Tav. 18
Scala 1:5000**



**Estratto di MAPPA CATASTALE - Comune di Cuneo
Scala 1:2000**
Catasto terreni Foglio 78 Mappali 244-252
Catasto fabbricati Foglio 78 Mappale 252 sub. 3-4-5-6-7-8
Catasto fabbricati Foglio 78 Mappale 251 sub. 1-2-3-4

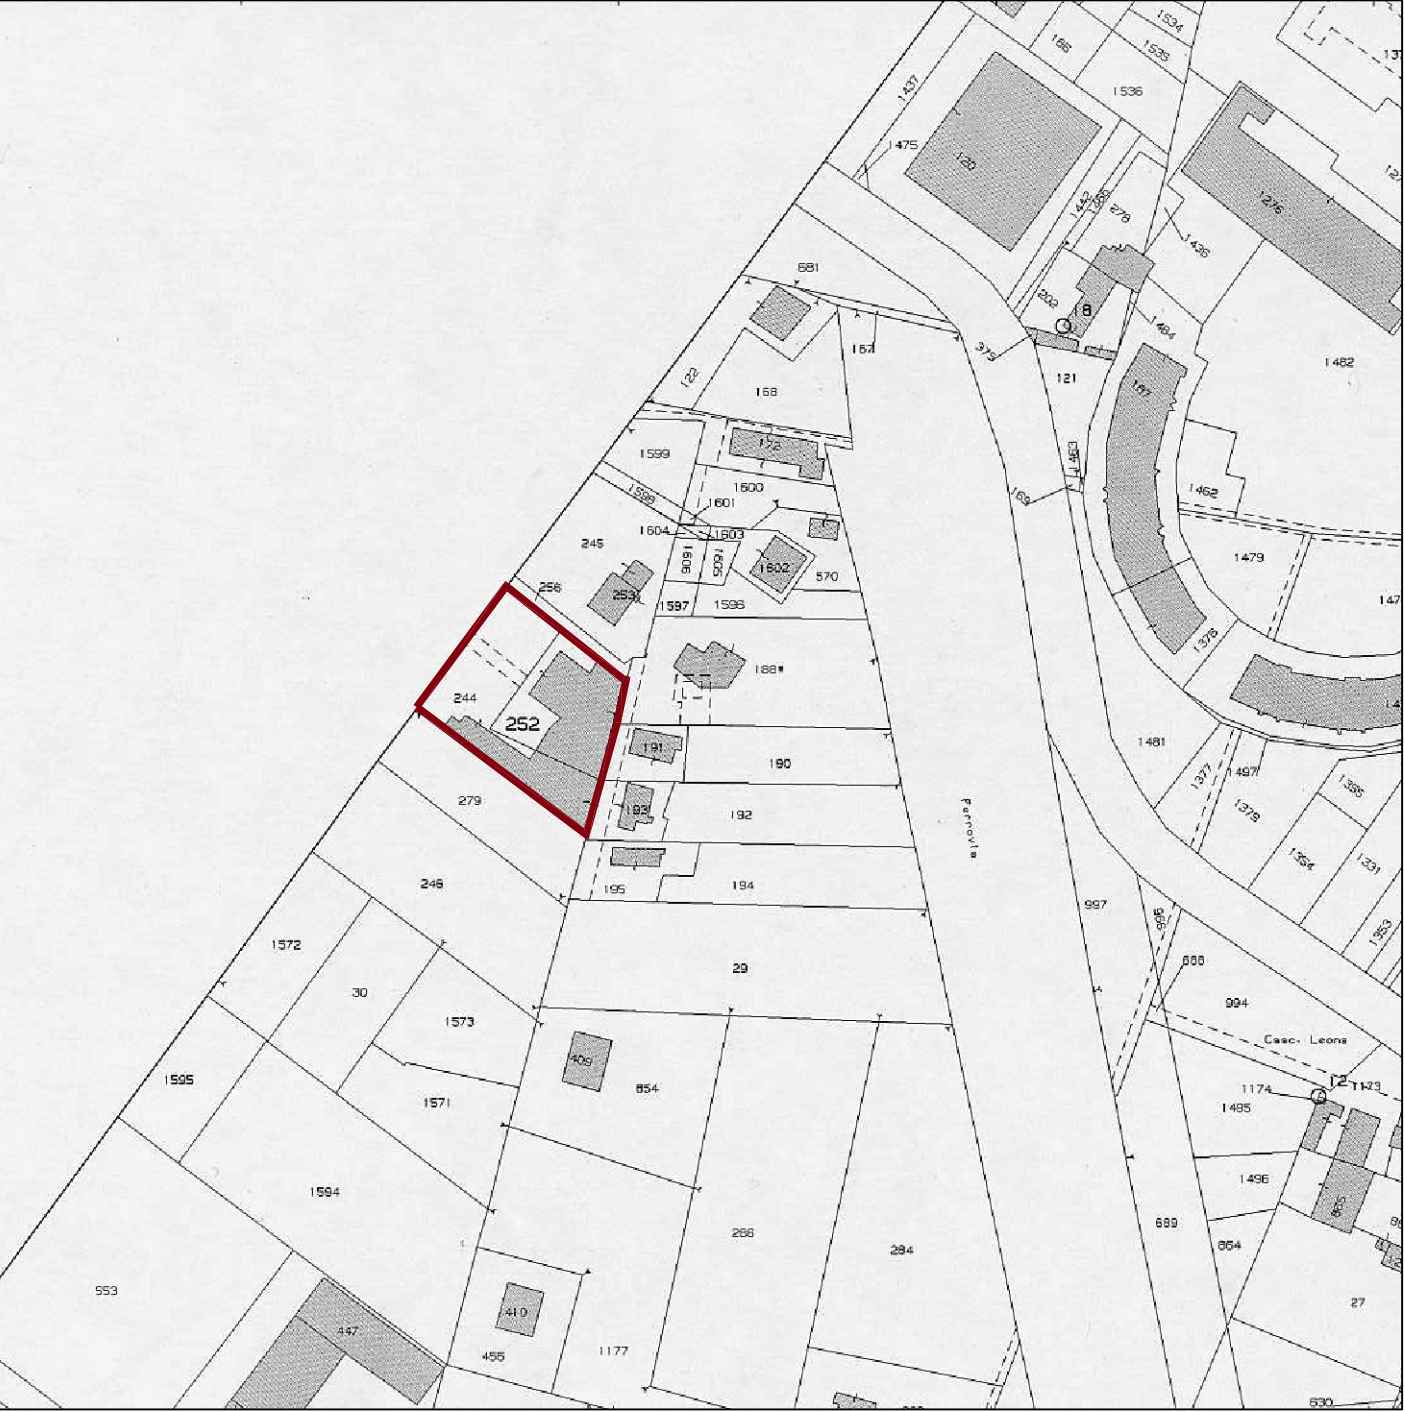

LEGENDA



Area oggetto di intervento

