

PROVINCIA DI CUNEO
COMUNE DI CUNEO

AMBITO URBANISTICO
ZONA TC3a TESSUTI URBANI CON UNITA' INSEDIATIVE ISOLATE
ZONA TC5b TESSUTI DI RIORDINO URBANISTICO E AMBIENTALE
Interventi ammessi:
Art. 41-43 delle Norme di Attuazione

**PROGETTO DI
PIANO ESECUTIVO
CONVENZIONATO
PER LA REALIZZAZIONE DI
NUOVA UNITA' DI ABITAZIONE
IN EDIFICIO PLURIPIANO**

**TAV. 08.2
SEZIONE E PROSPETTI
PARTICOLARI**

Stato di progetto
Scala 1:100




PROPRIETA':
ROGEST S.R.L.
Via Grandi, 3
12011 BORGO SAN DALMAZZO

PROGETTISTI:
arch. BARBERO GIUSEPPE
Via IV Novembre, 30
12025 ORONERO
Tel. 0171/918345
e.mail: giuseppe@barberochiarchitetti.it

DICEMBRE 2012
aggiornamento NOVEMBRE 2014

PARTICOLARE MURATURA PERIMETRALE RIVESTITA IN PANNELLI DI LEGNO

FACCIATA VENTILATA


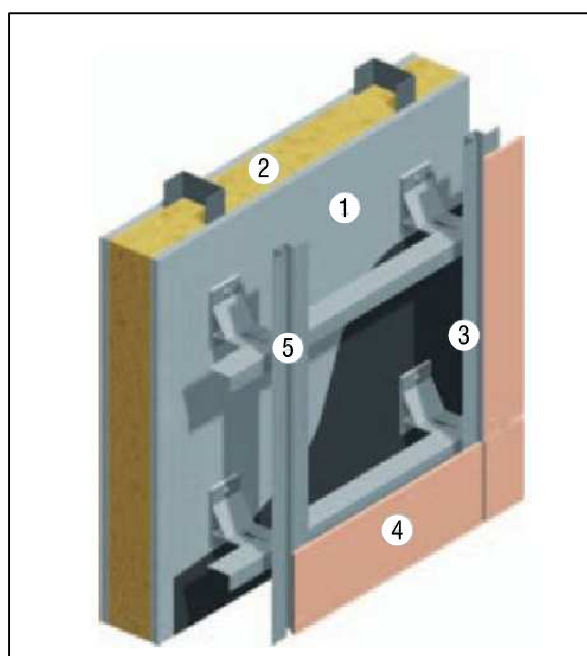


STRUTTURA DELLA FACCIATA VENTILATA:
1. Muratura
2. Materiale isolante
3. Camera di ventilazione
4. Rivestimento facciata in pannelli di legno
5. Sottostuttura in metallo per il fissaggio dei pannelli di legno




RIVESTIMENTO FACCIATA IN PANNELLI DI LEGNO




FISSAGGIO A VISTA MEDIANTE RIVETTI O VITI

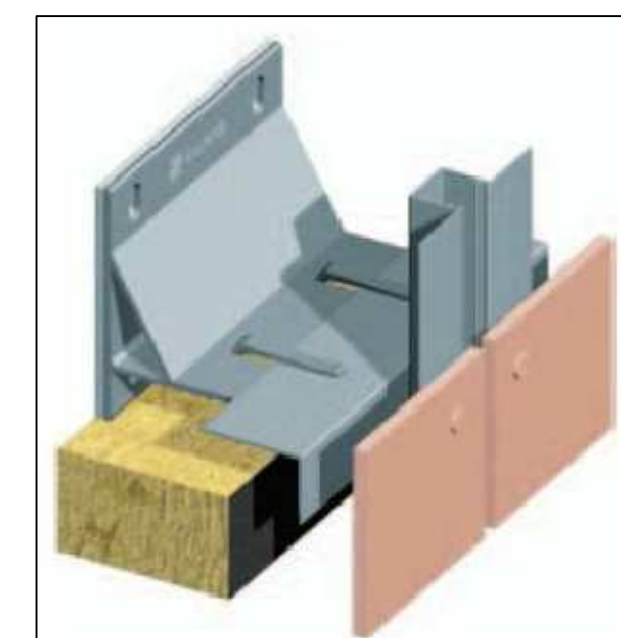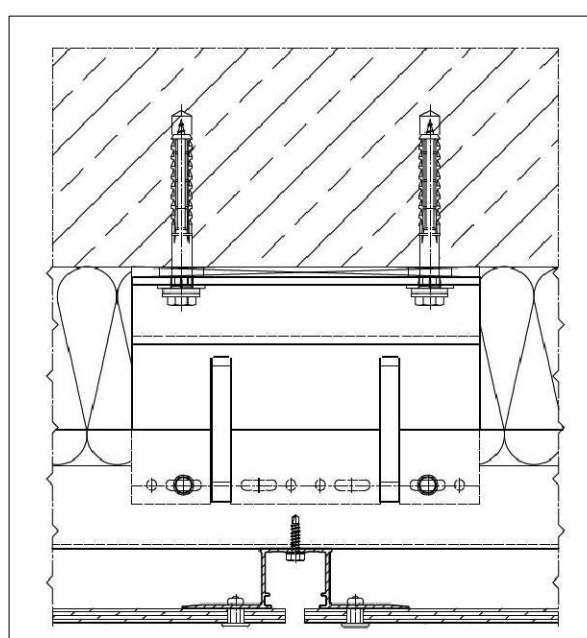

PARTICOLARE MURATURA PERIMETRALE RIVESTITA IN PANNELLI METALLICI IN LEGA DI ZINCO-TITANIO

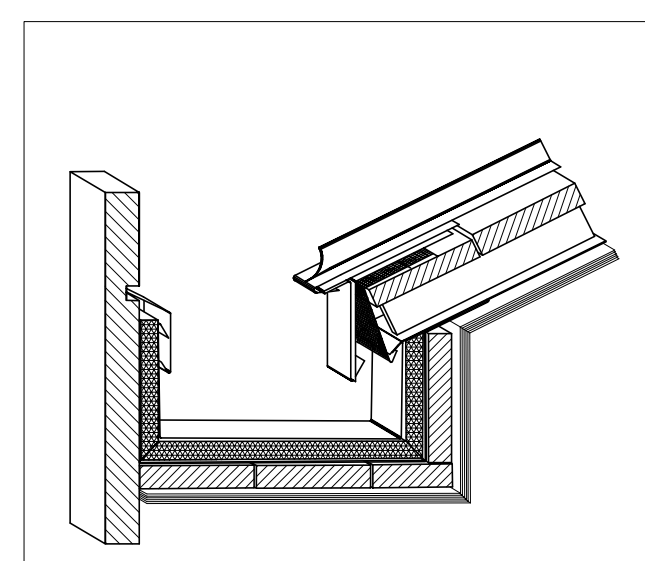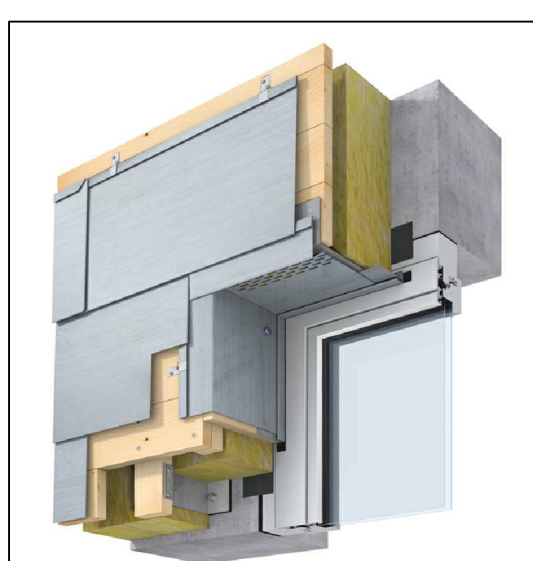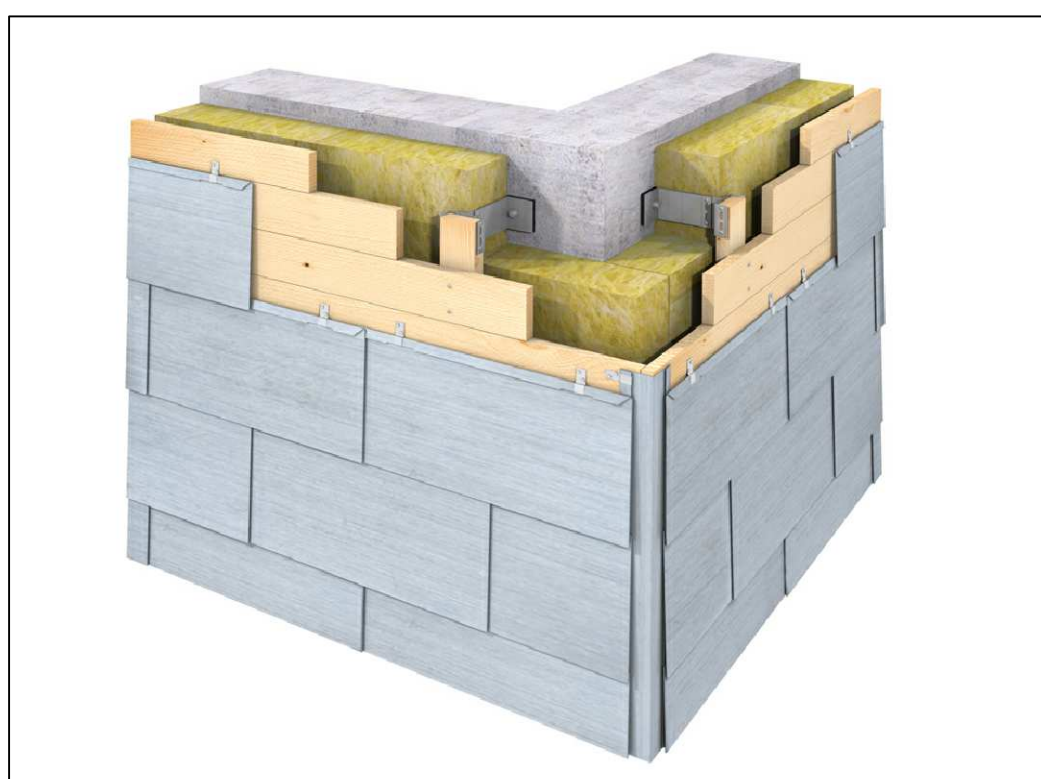


PROSPETTO NORD-OVEST

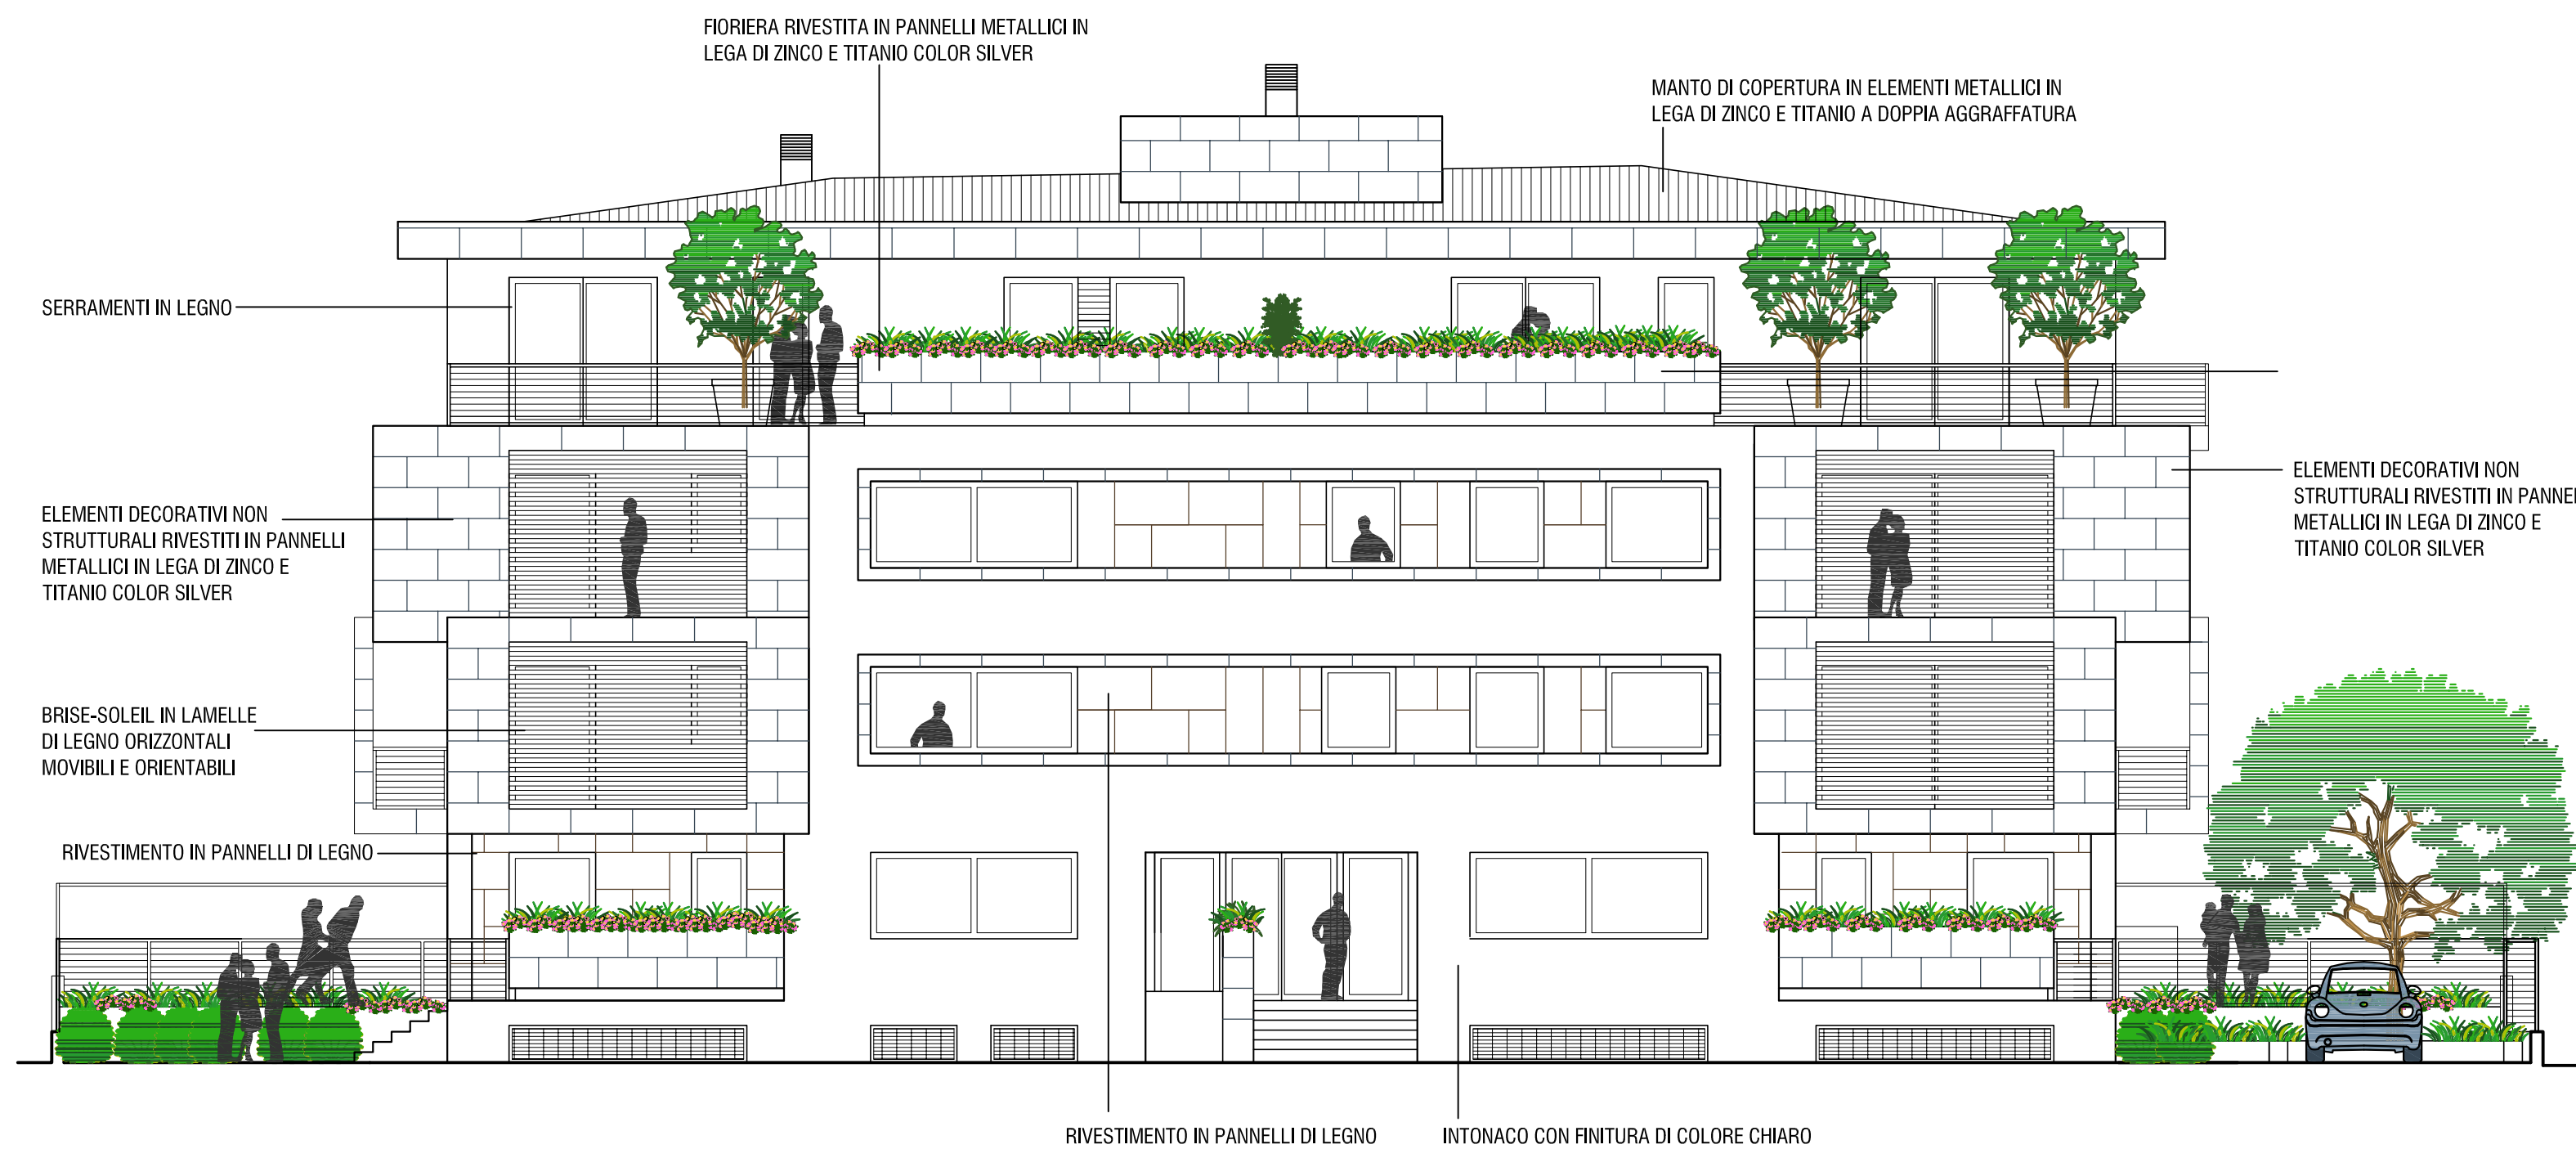


PROSPETTO NORD-EST



PROSPETTO SUD-EST

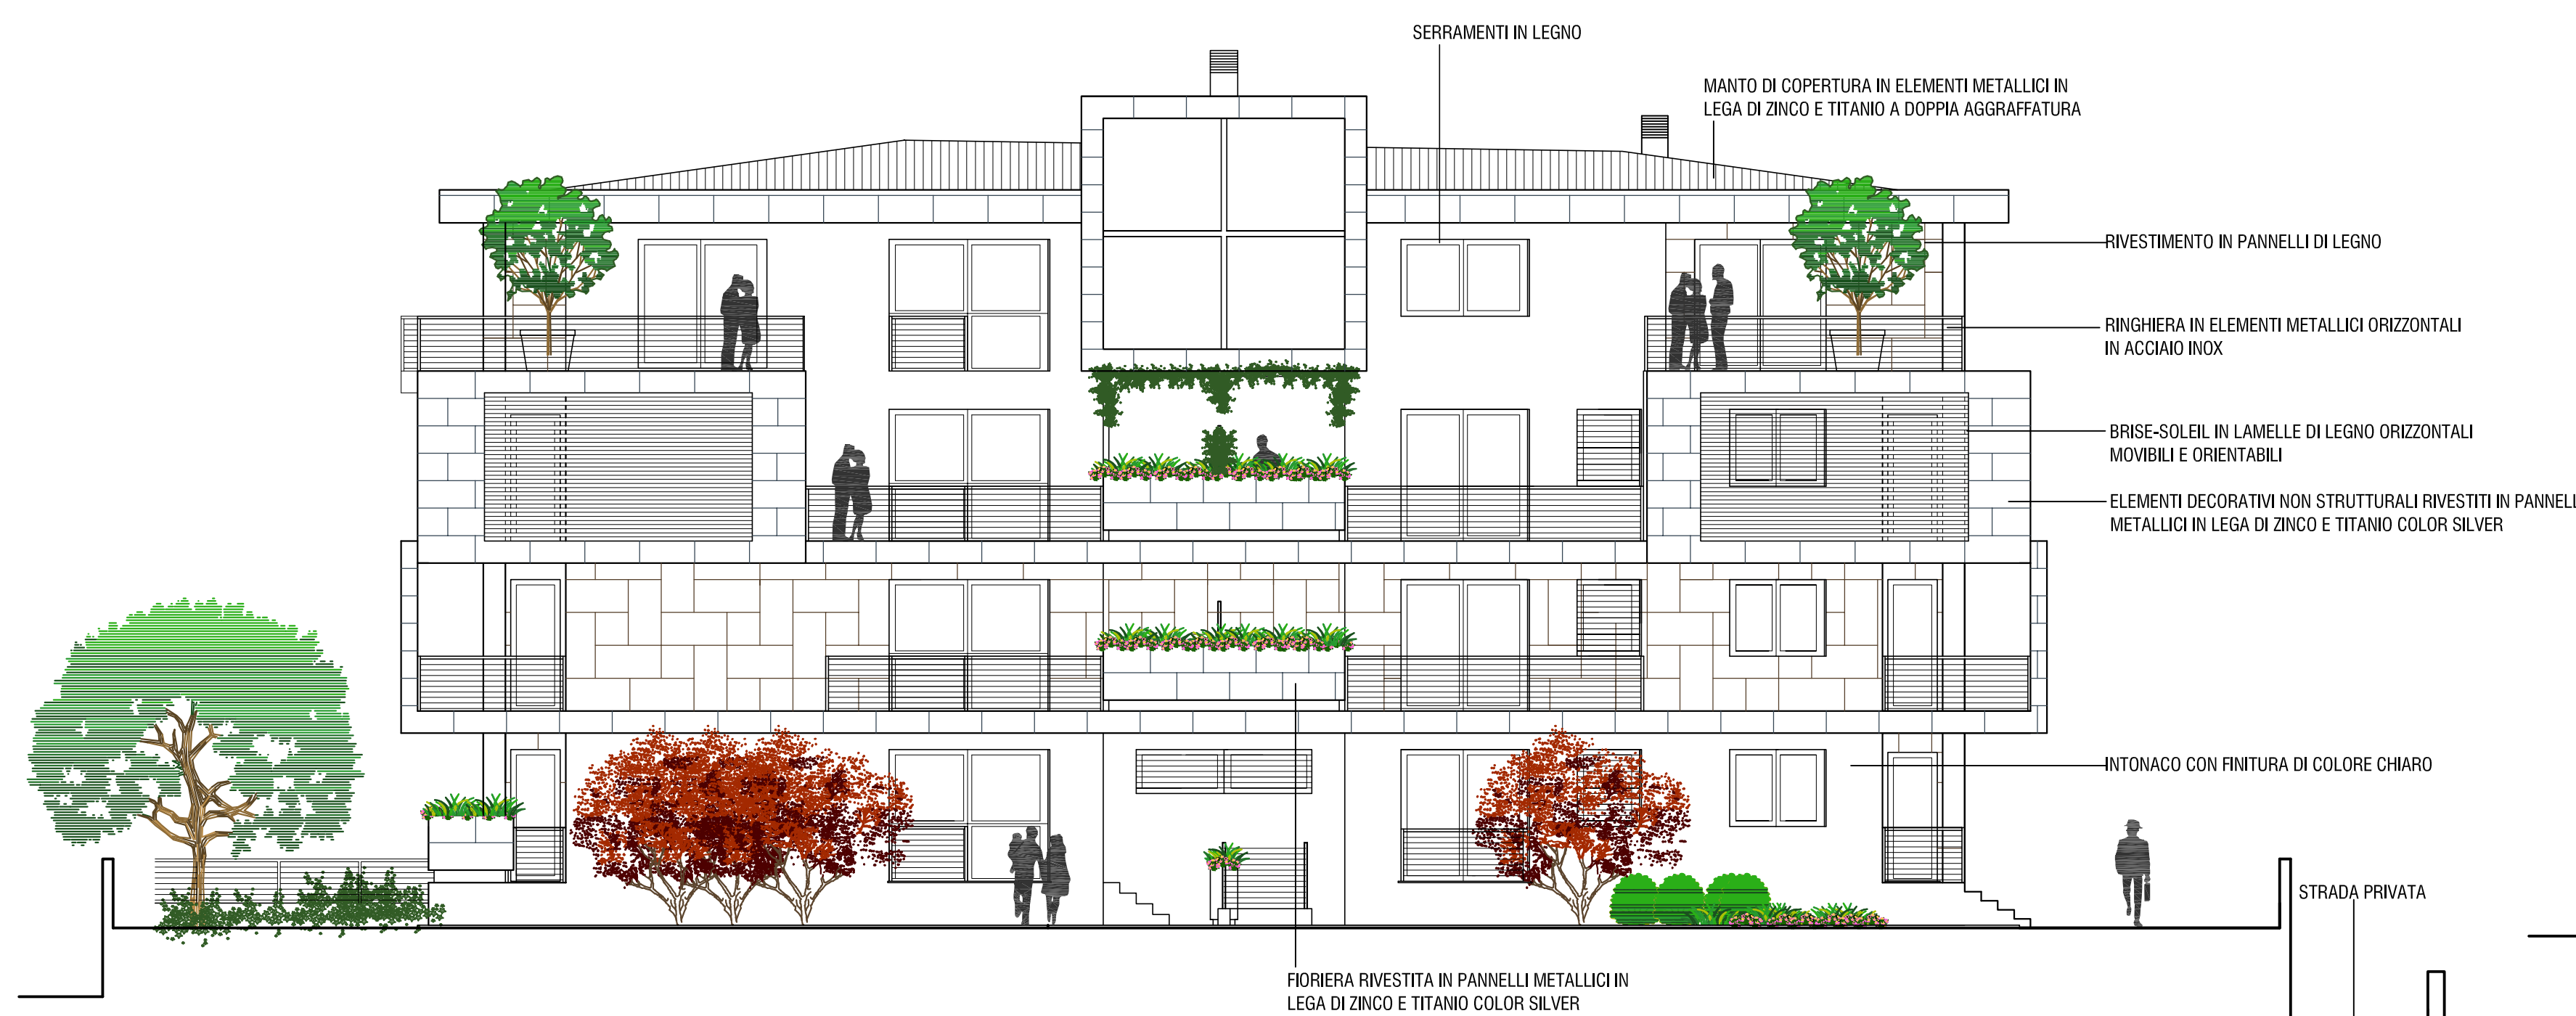

PROSPETTO SUD-OVEST

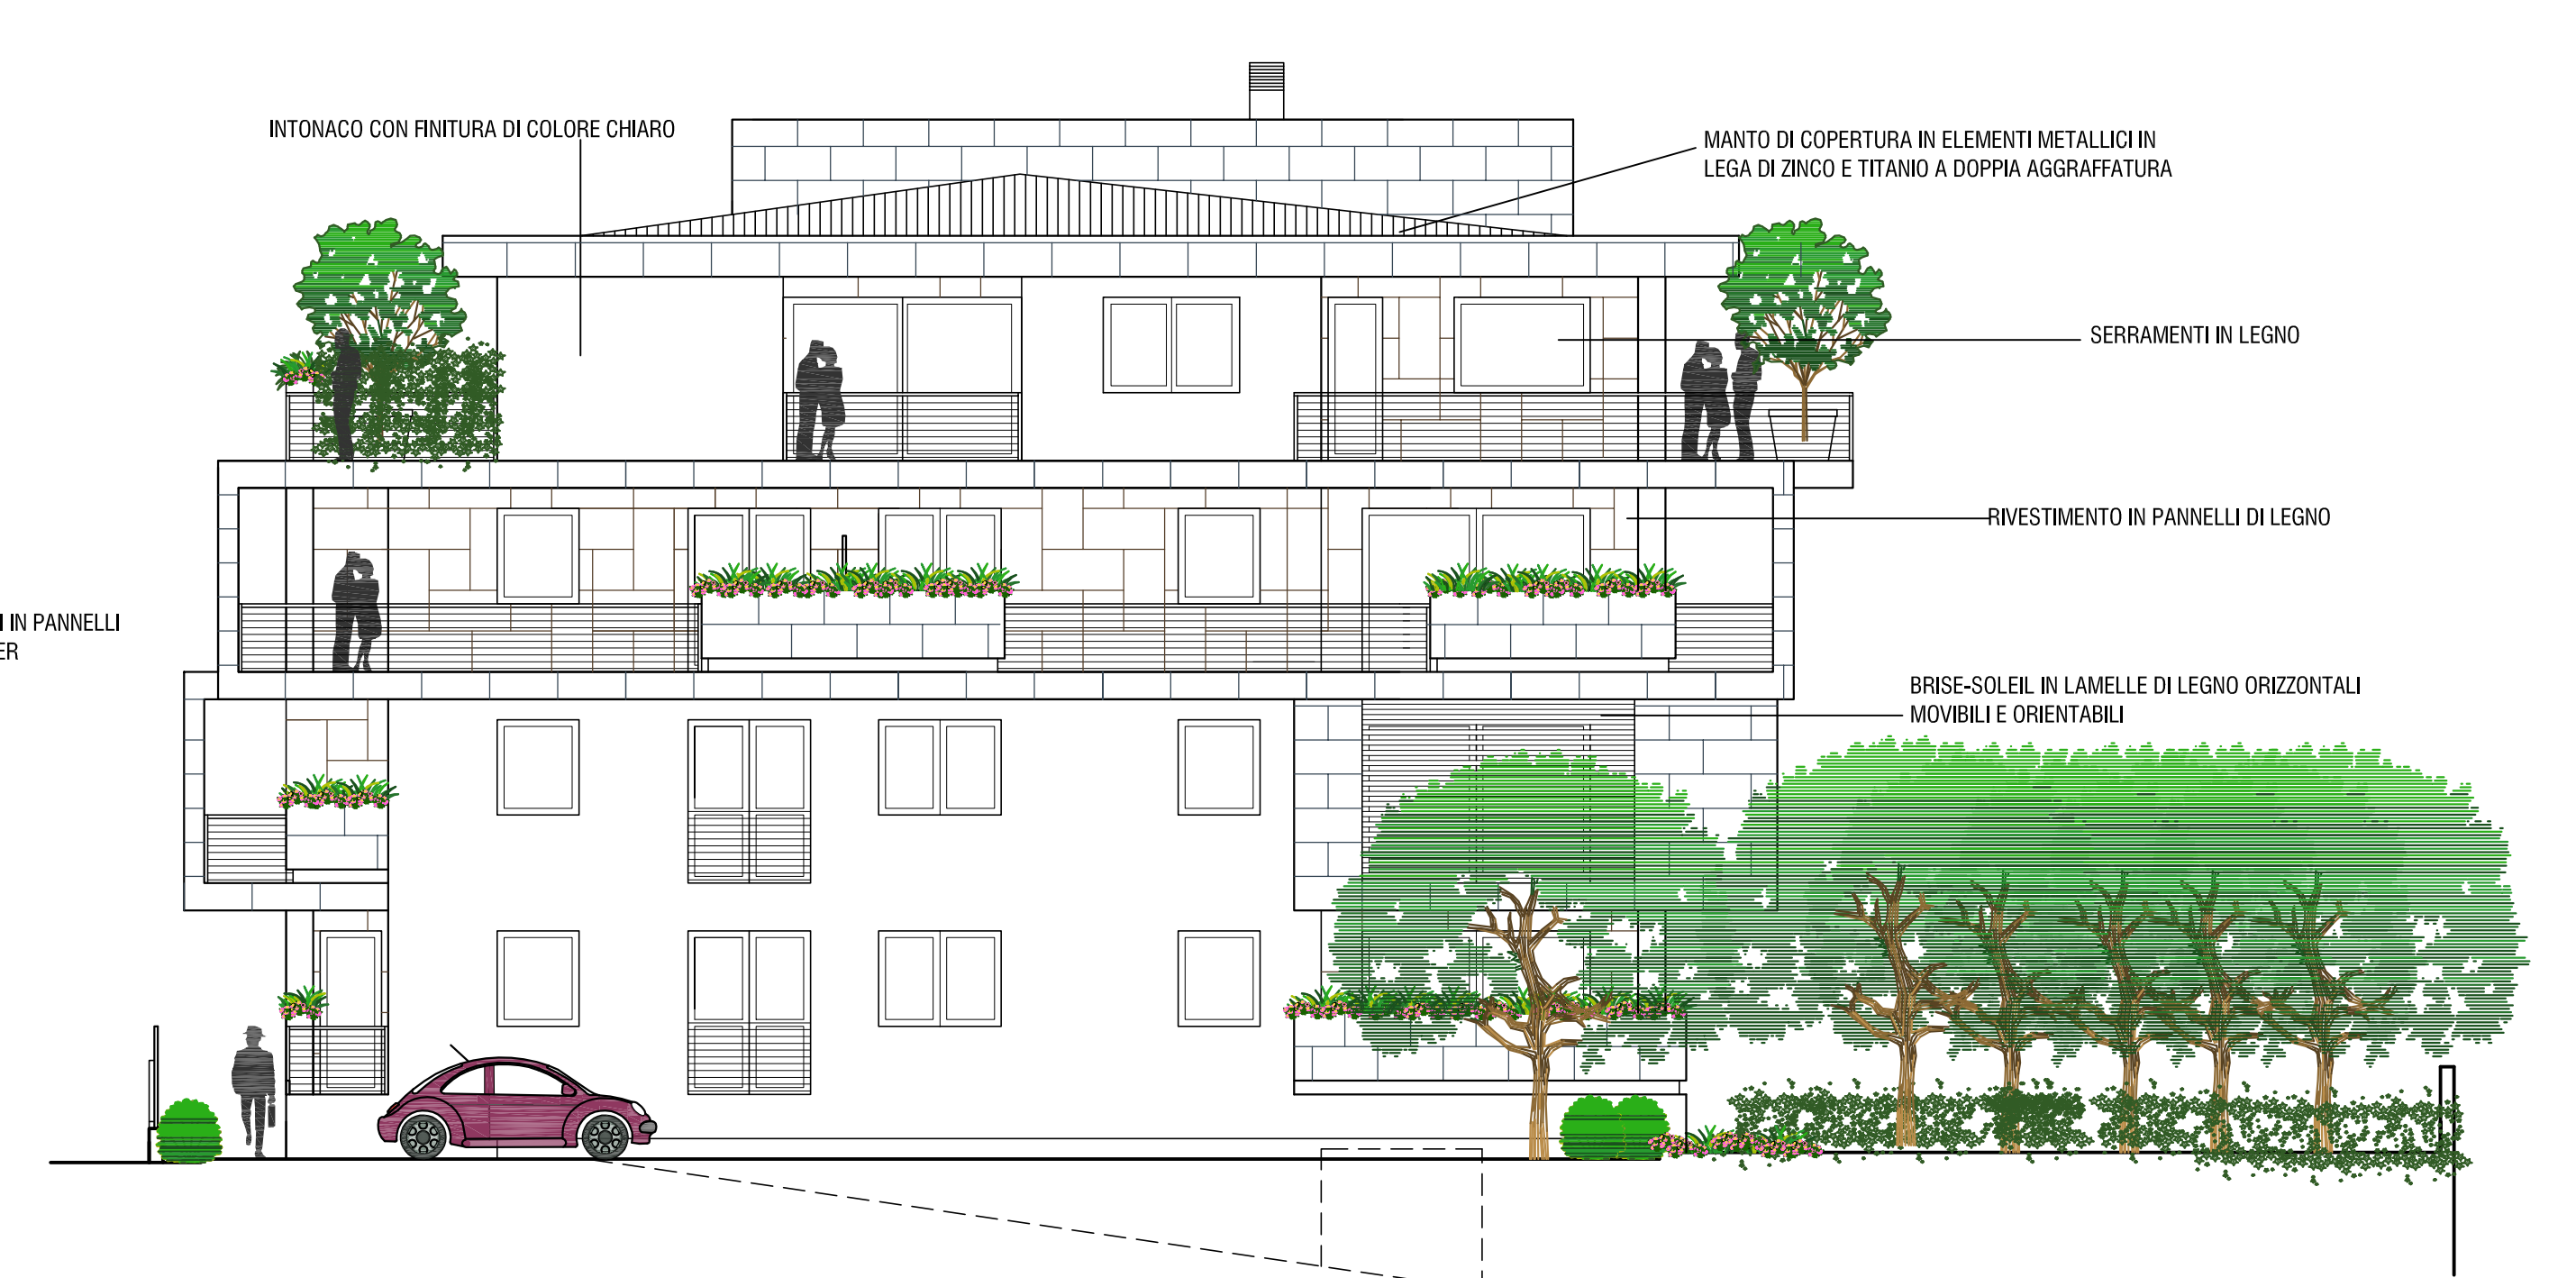

SEZIONE A-A

