PROVINCIA DI CUNEO
COMUNE DI CUNEO

AMBITO URBANISTICO
ZONA TC3a TESSUTI URBANI CON UNITA' INSEDIATIVE ISOLATE
ZONA TC5b TESSUTI DI RIORDINO URBANISTICO E AMBIENTALE
Interventi ammessi:
Art. 41-43 delle Norme di Attuazione

PROGETTO DI PIANO ESECUTIVO CONVENZIONATO PER LA REALIZZAZIONE DI NUOVA UNITA' DI ABITAZIONE IN EDIFICIO PLURIPIANO

PROGETTO DEFINITIVO

TAV. 10
OPERE DI URBANIZZAZIONE

Stato di progetto
Scala 1:500

PROPRIETA':
ROGEST S.R.L.
Via Grandi, 3
12011 BORGO SAN DALMAZZO

PROGETTISTI:
arch. BARBERO GIUSEPPE
Via IV Novembre, 30
12025 DRONERO
Tel. 0171/918345
e.mail: arch.barberog@alpdronero.it

COLLABORATORI:
arch. LEVRONE LARA

GENNAIO 2014

FOGNATURA

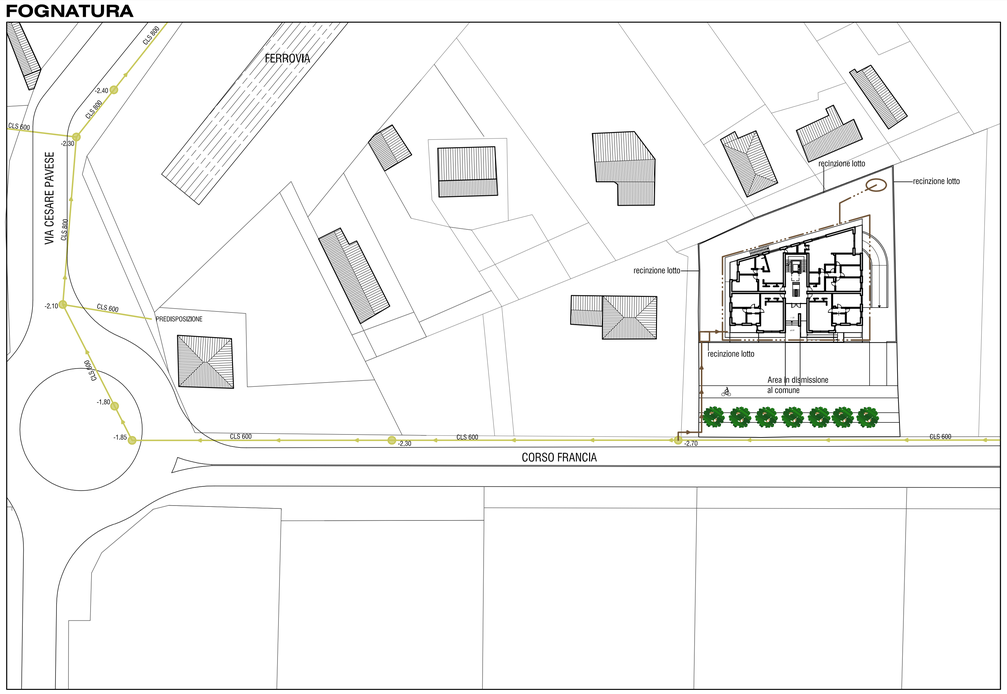

ACQUEDOTTO

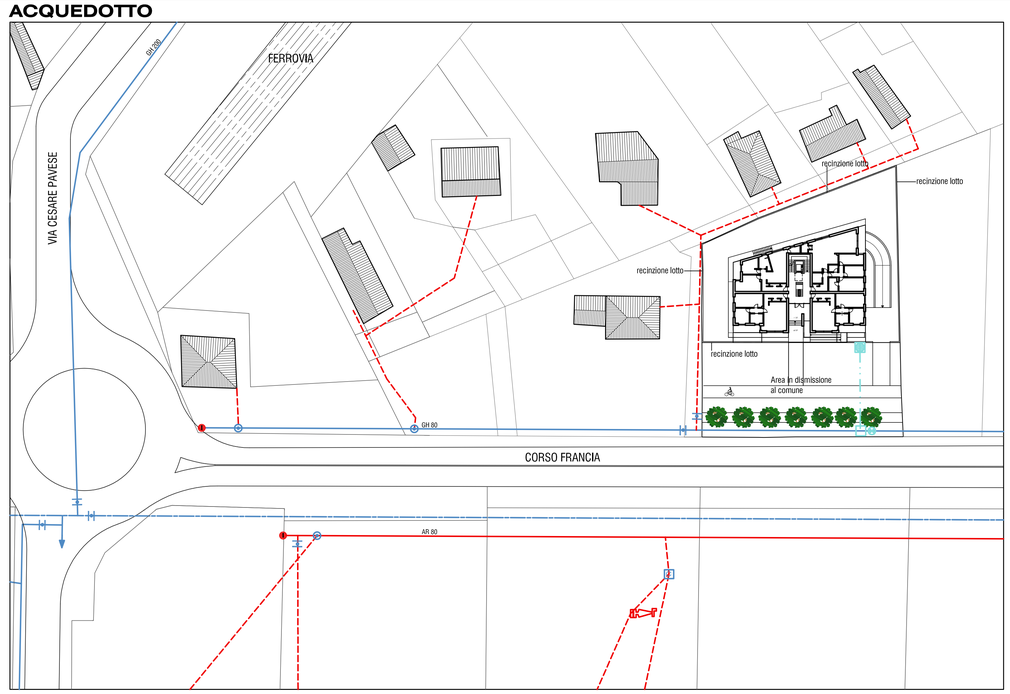

RETE ELETTRICA

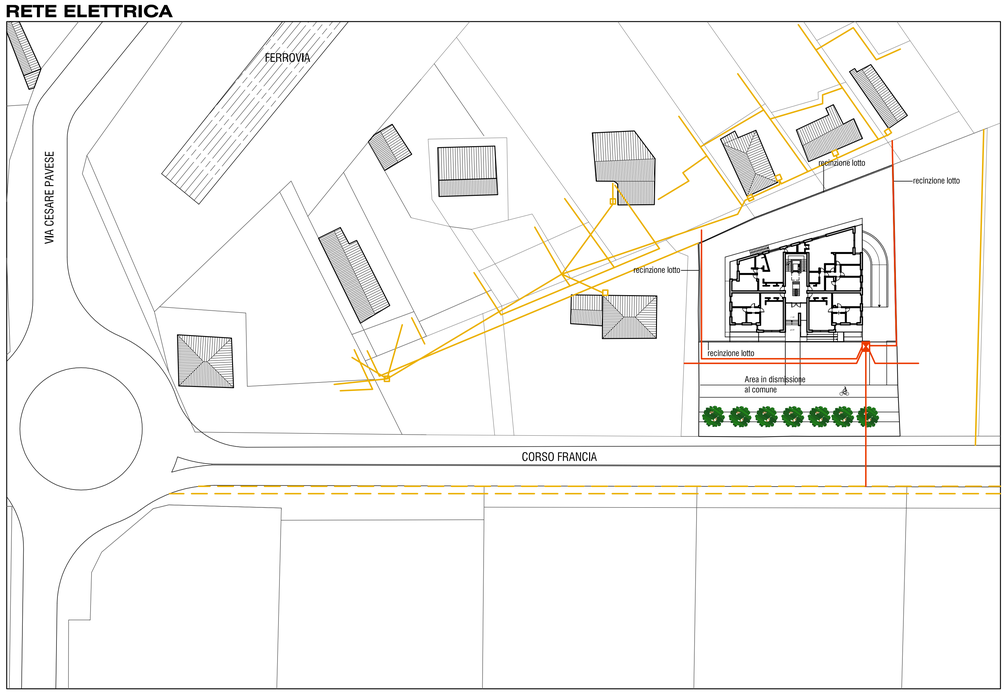

RETE TELEFONICA

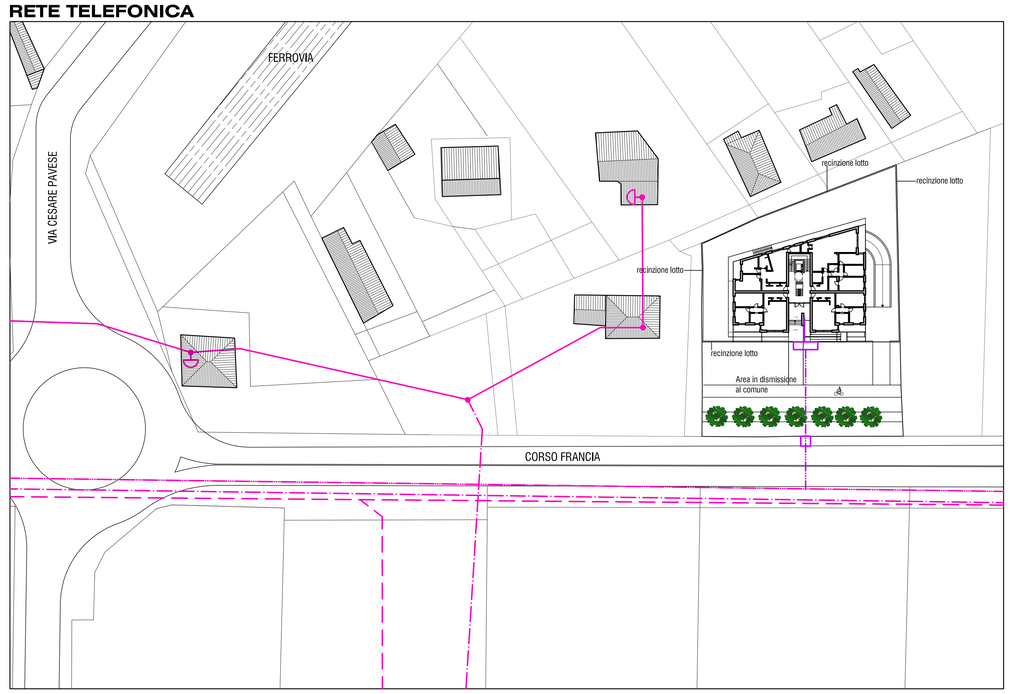

RETE GAS METANO

RETE ILLUMINAZIONE PUBBLICA

LEGENDA

URBANIZZAZIONI ESISTENTI

OPERE FOGNARIE
- Condotta fognature
- Pozzetto di ispezione + profondità pozzetto da piano campagna

OPERE IDRICHE
- Condotta di adduzione in ghisa (GH)
- Condotta di distribuzione in ghisa (GH)
- Condotta di distribuzione in acciaio (AR)
- Allacciamento in acciaio (AR)
- Idrante sottosuolo
- Allacciamento idrante privato
- Chiusura di confine
- Saracinesca/Pava aperta
- Contatore in botola
- Scarico

RETE ELETTRICA
- Rete interrata (media tensione15 kW)
- Rete aerea (bassa tensione)
- Pozzetto d'ispezione
- Punto di consegna rete elettrica ENEL con pozzetto ed armadio

RETE TELEFONICA
- Cavidotto rete telefonica
- Collegamento edificio alla rete telefonica
- Punto di consegna
- Punto di consegna

RETE GAS METANO
- Condotta gas metano esistente

RETE ILLUMINAZIONE PUBBLICA
- Rete illuminazione pubblica
- Punto luce su palo

URBANIZZAZIONI IN PROGETTO

OPERE FOGNARIE
- Collettore di smaltimento in PVC
- Pozzetto di ispezione con sifone
- Tubazione di raccolta acque meteoriche in PVC
- Cisterna per raccolta acque meteoriche

OPERE IDRICHE
- Rete idrica
- Punto di consegna rete idrica con pozzetto di ispezione e saracinesca
- Saracinesca di manovra in ghisa
- Pozzetto di ispezione e derivazione

RETE ELETTRICA
- Linea BT 400V Diametro interno minimo 160 mm.
  Posizione: profondità 1 mt tangente esteriormente il tubo con nastro monitore per segnalazione cavi posato a 20 cm dal tubo.
- Nuova colonnina in progetto

RETE TELEFONICA
- Nuovo collegamento edificio alla rete telefonica
- Pozzetto di ispezione
- Collegamento tra pozzetto e distributore a colonnina
- Distributore a colonnina

RETE GAS METANO
- Tubazione gas metano
- Punto di consegna con armadio con contatori