




pianta fabbricato cabina
scala 1:50

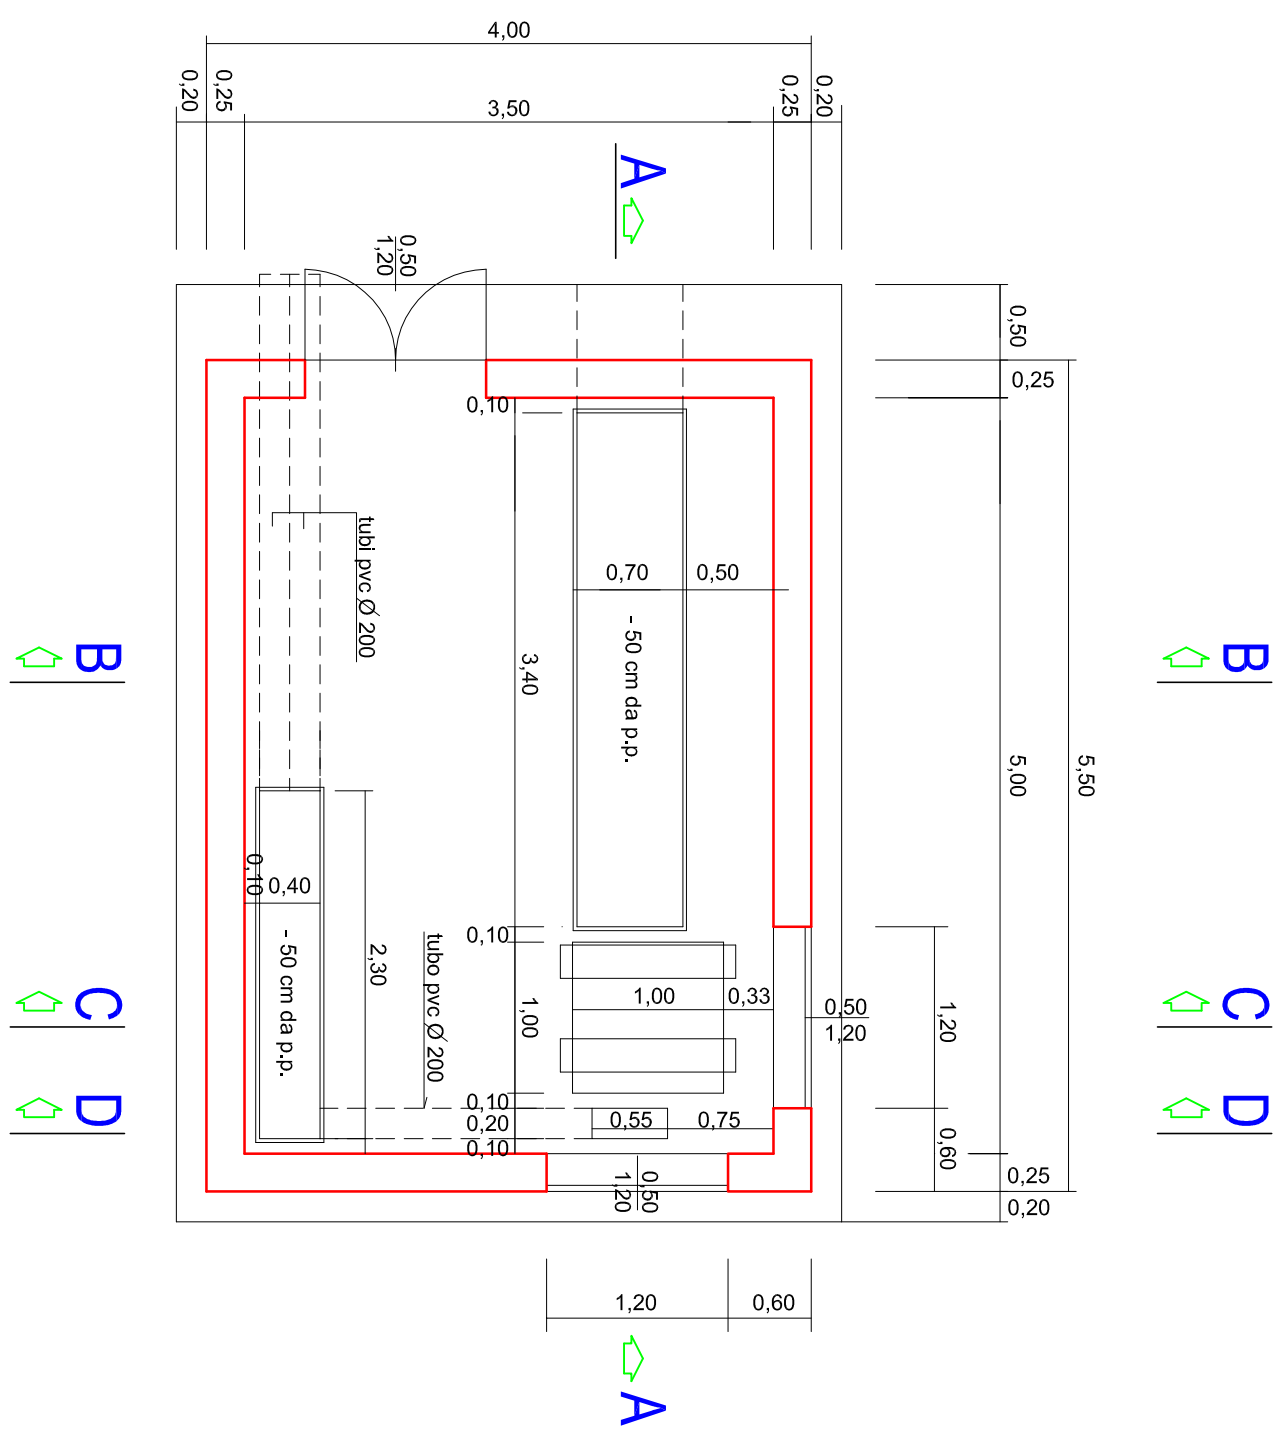


prospetto frontale scala 1:50

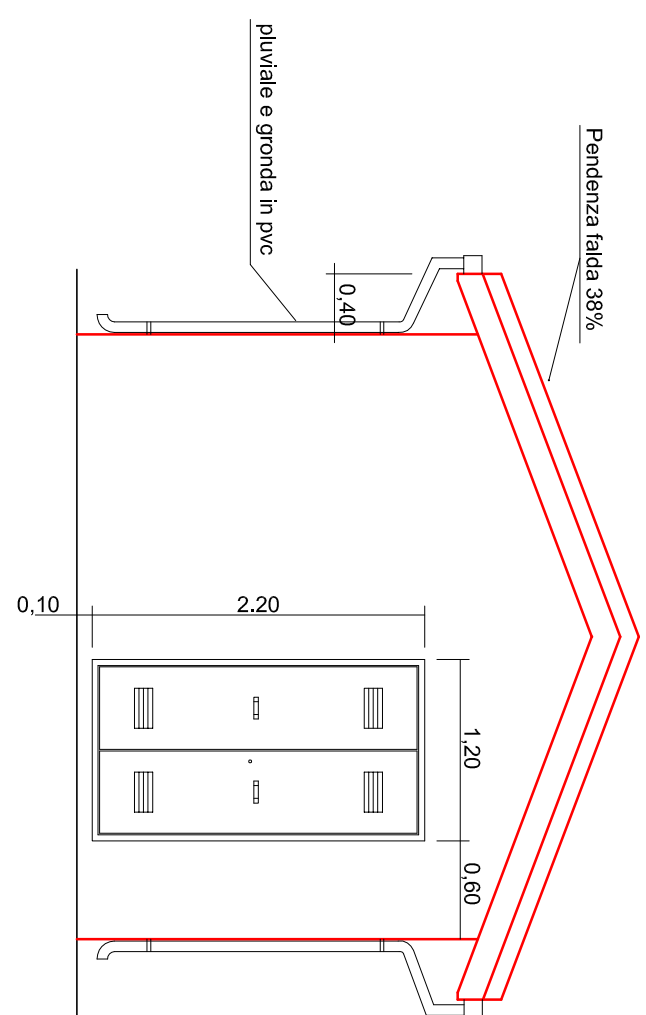


prospetto posteriore scala 1:50

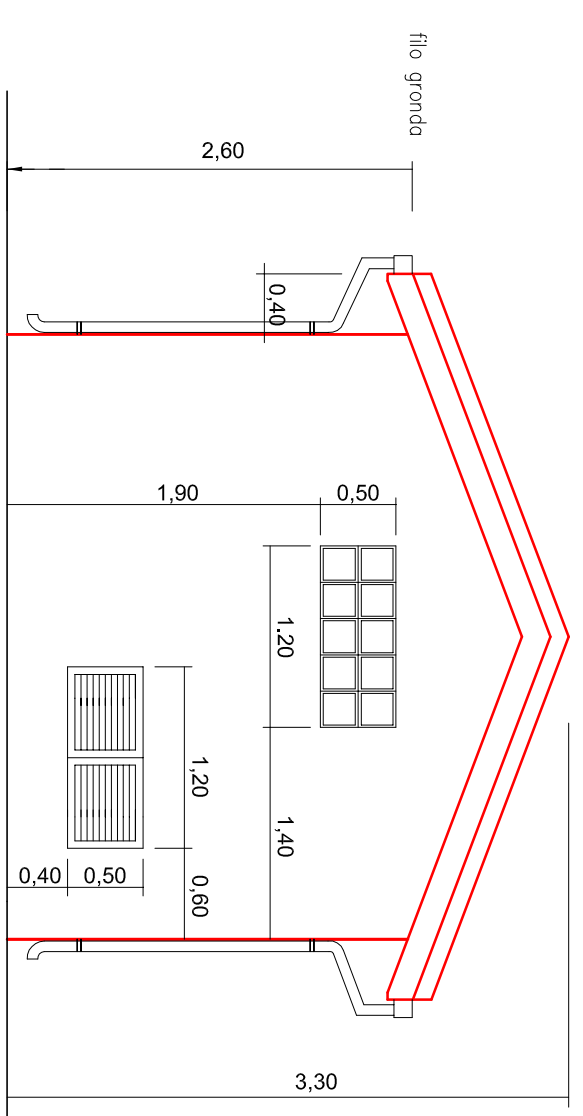


prospetto lato sinistro scala 1:50

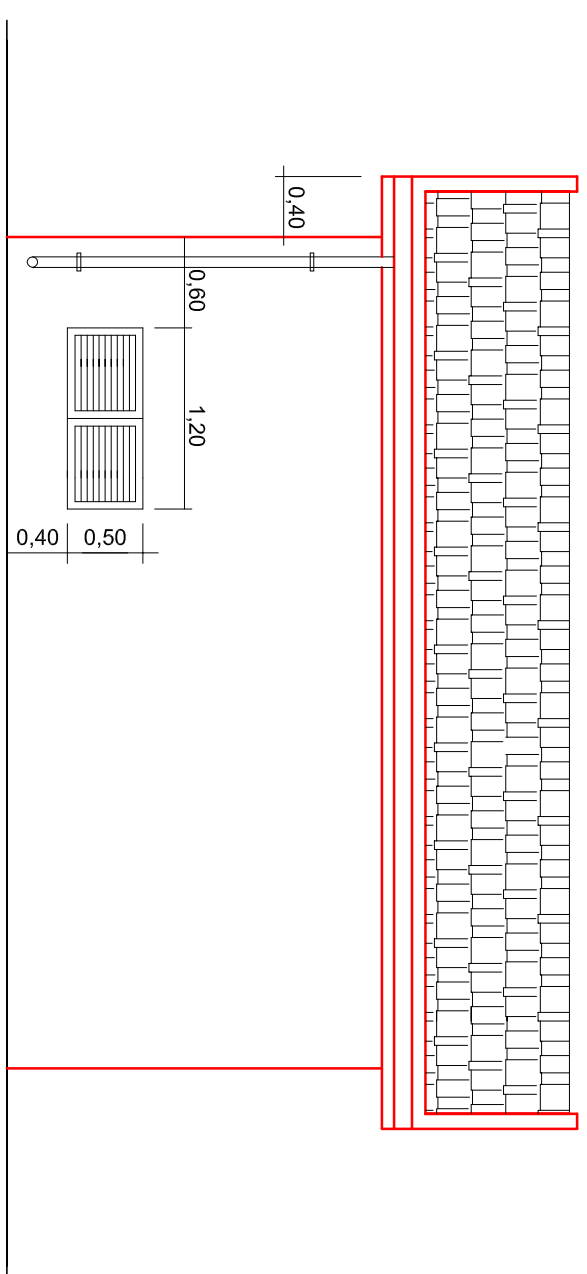


prospetto lato destro scala 1:50

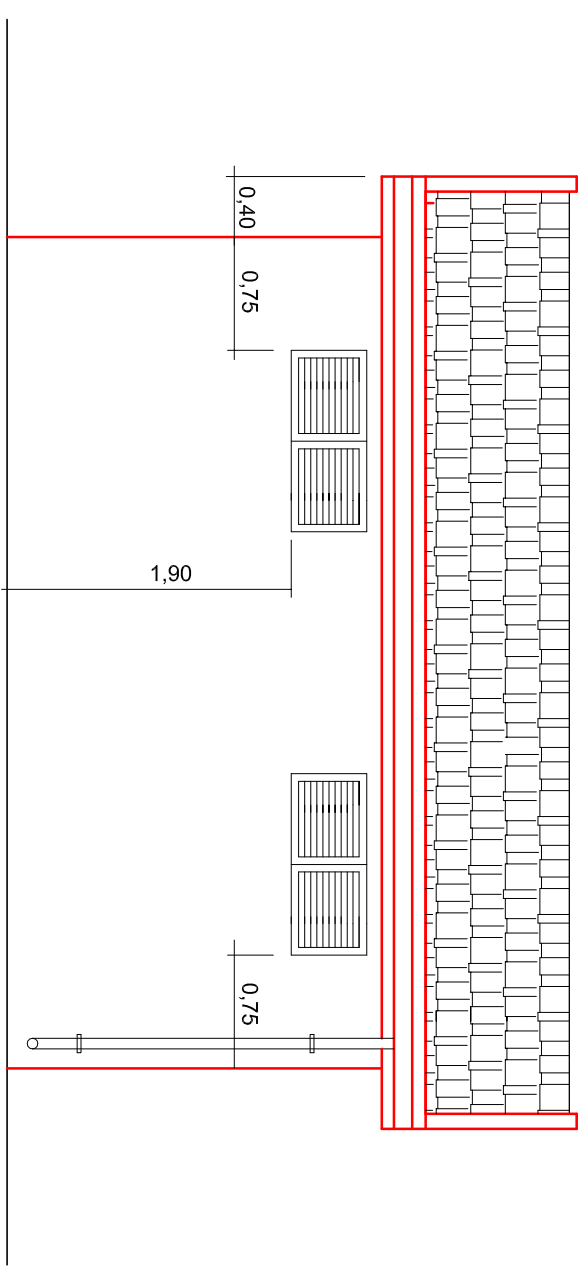


sezione A - A scala 1:50

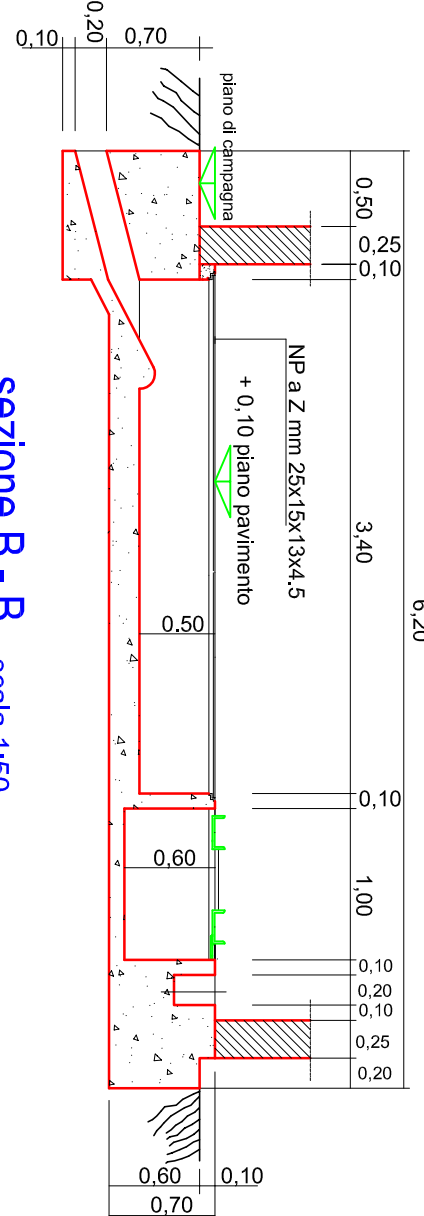


sezione B - B
scala 1:50

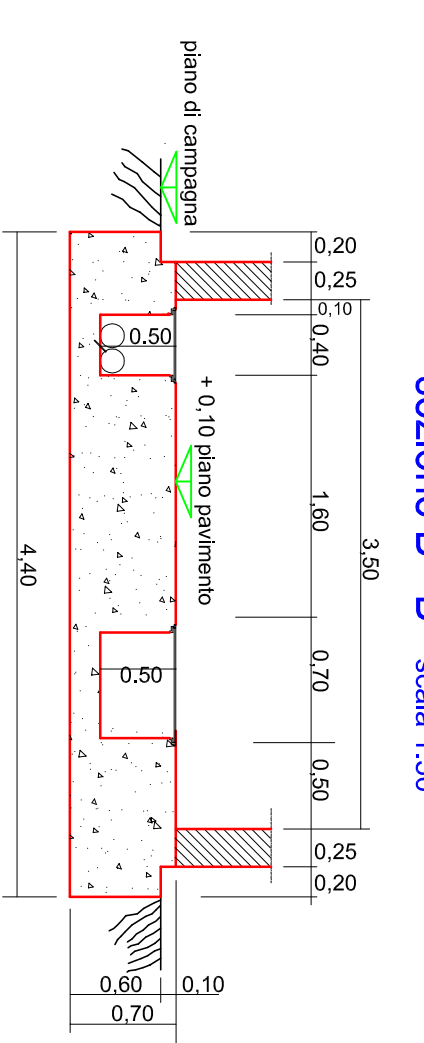


sezione C - C scala 1:50

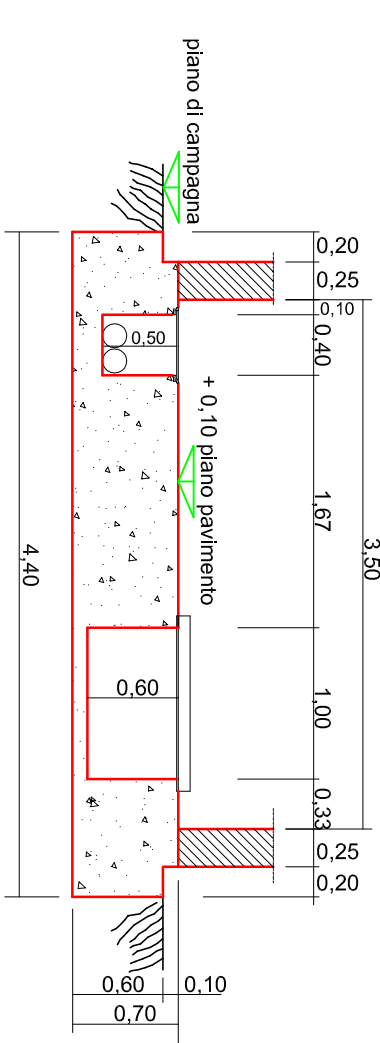


sezione D - D scala 1:50

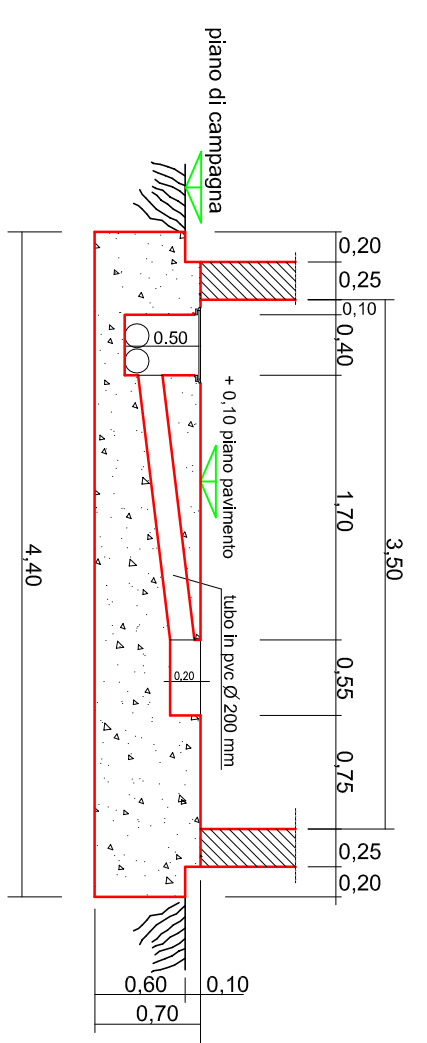

dettaglio posa supporto trasformatore
(fornito dall'Enel)

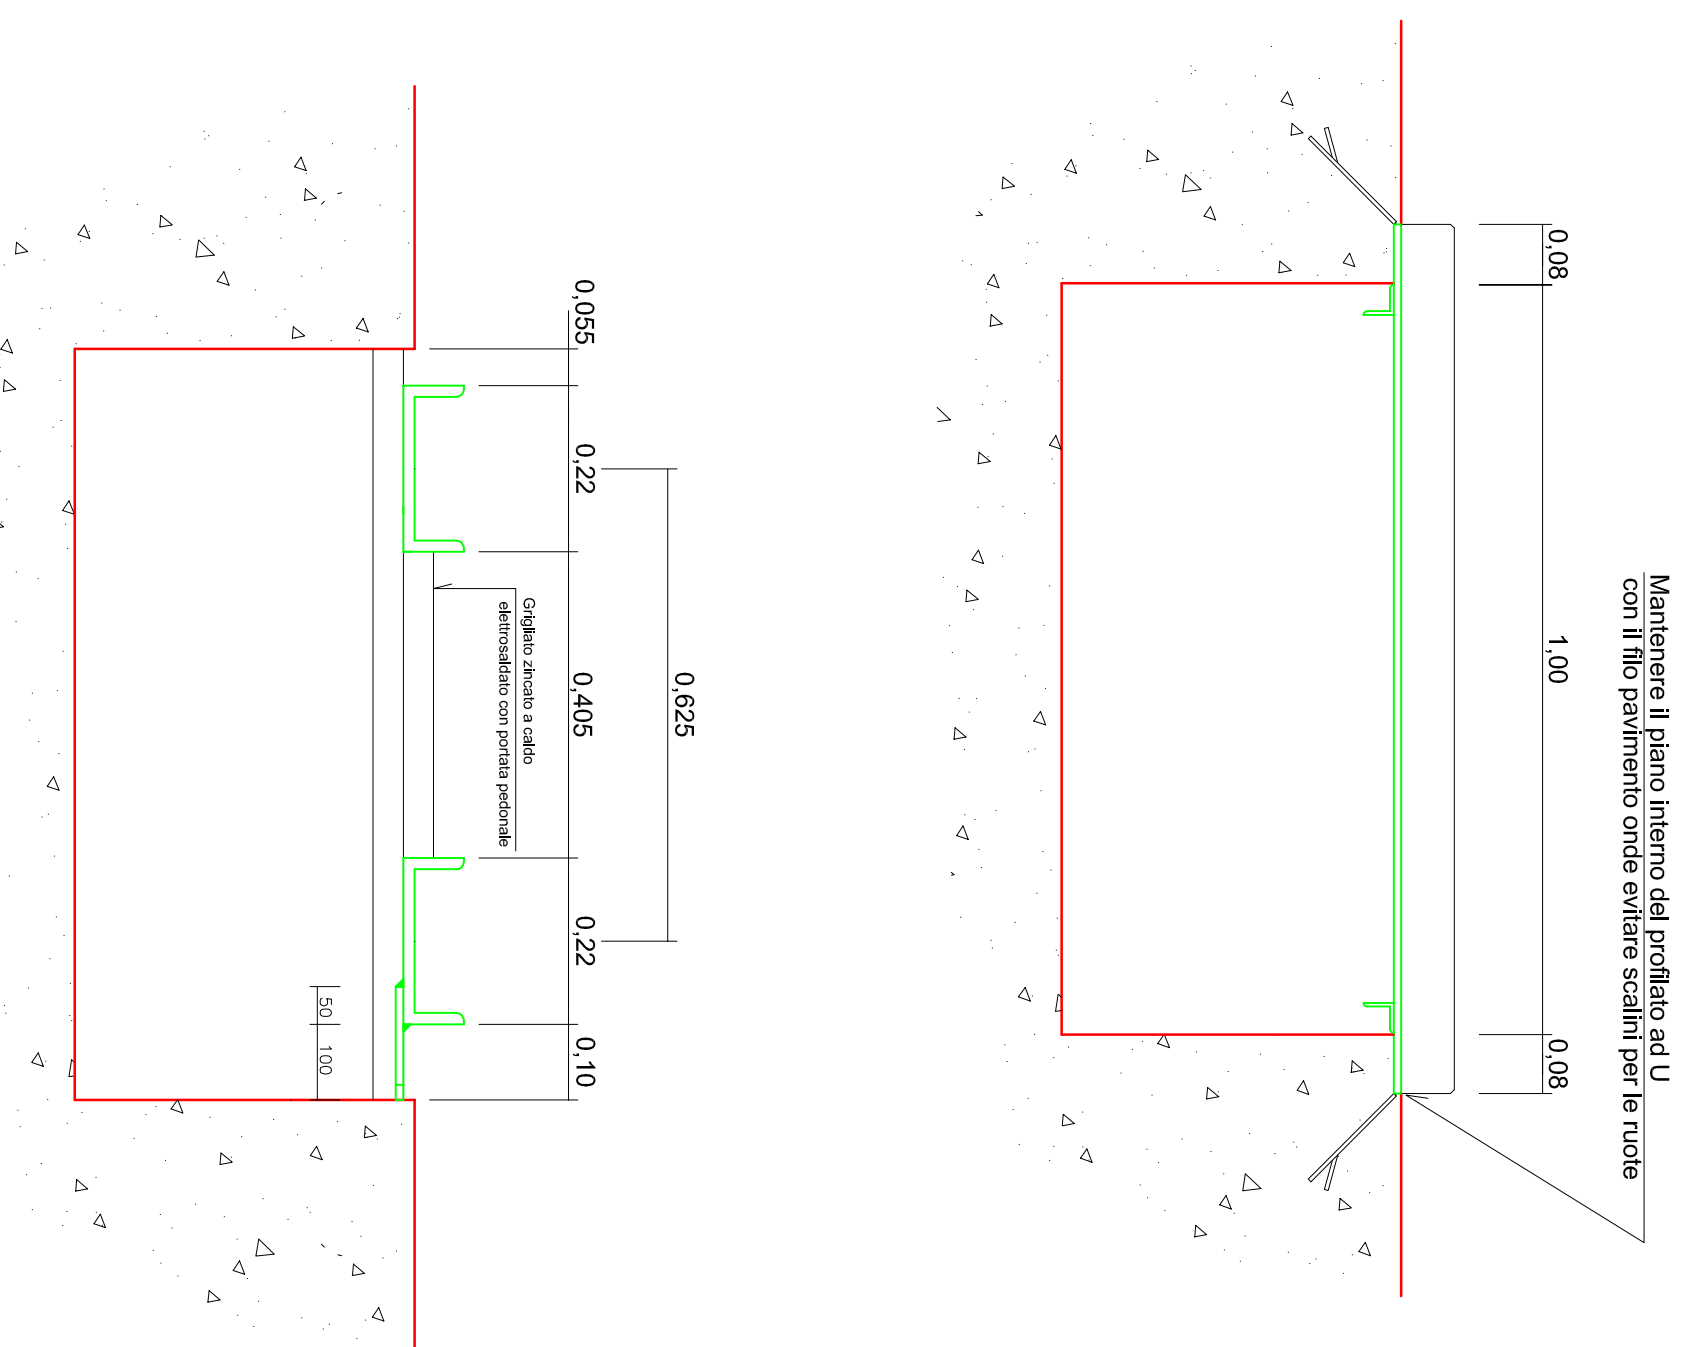

dettaglio realizzazione rete di terra (materiale fornito dall'Enel)

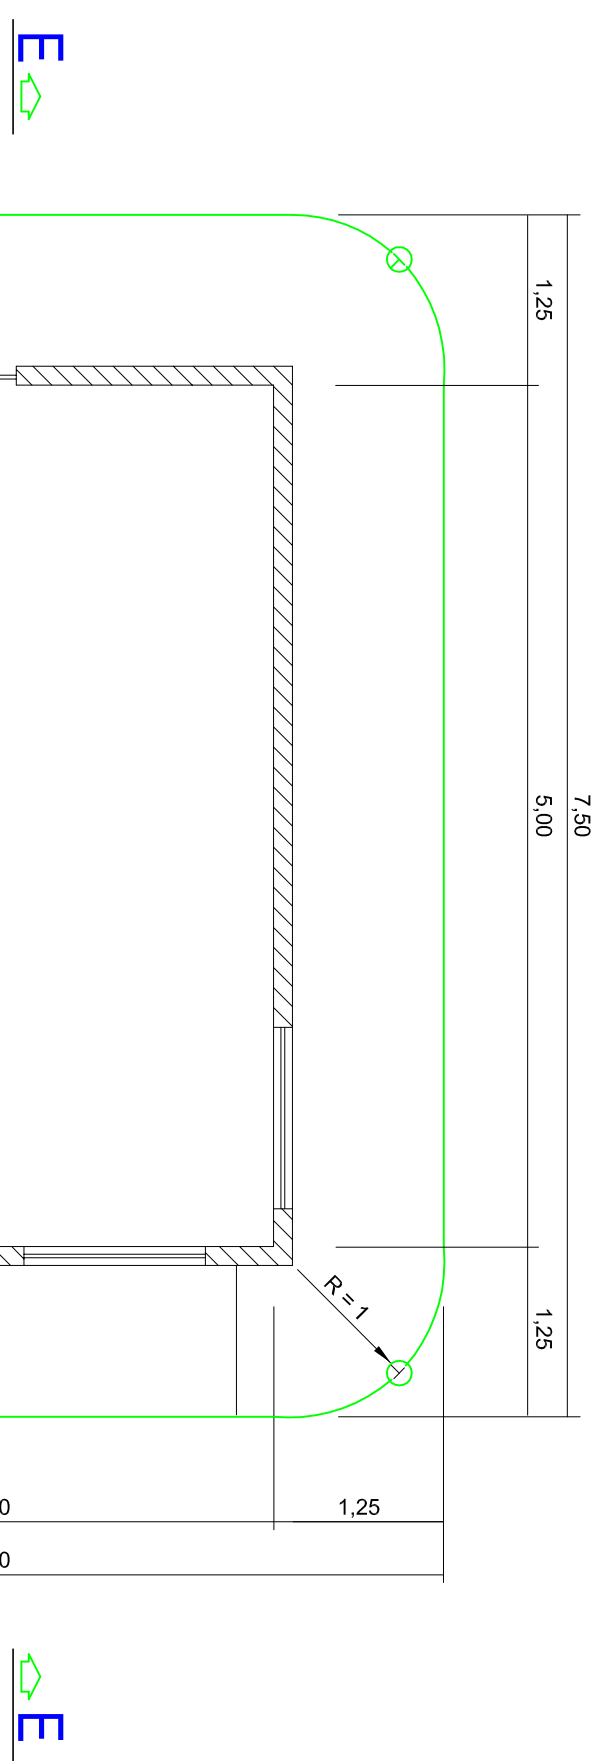

sezione E - E scala 1:50

