



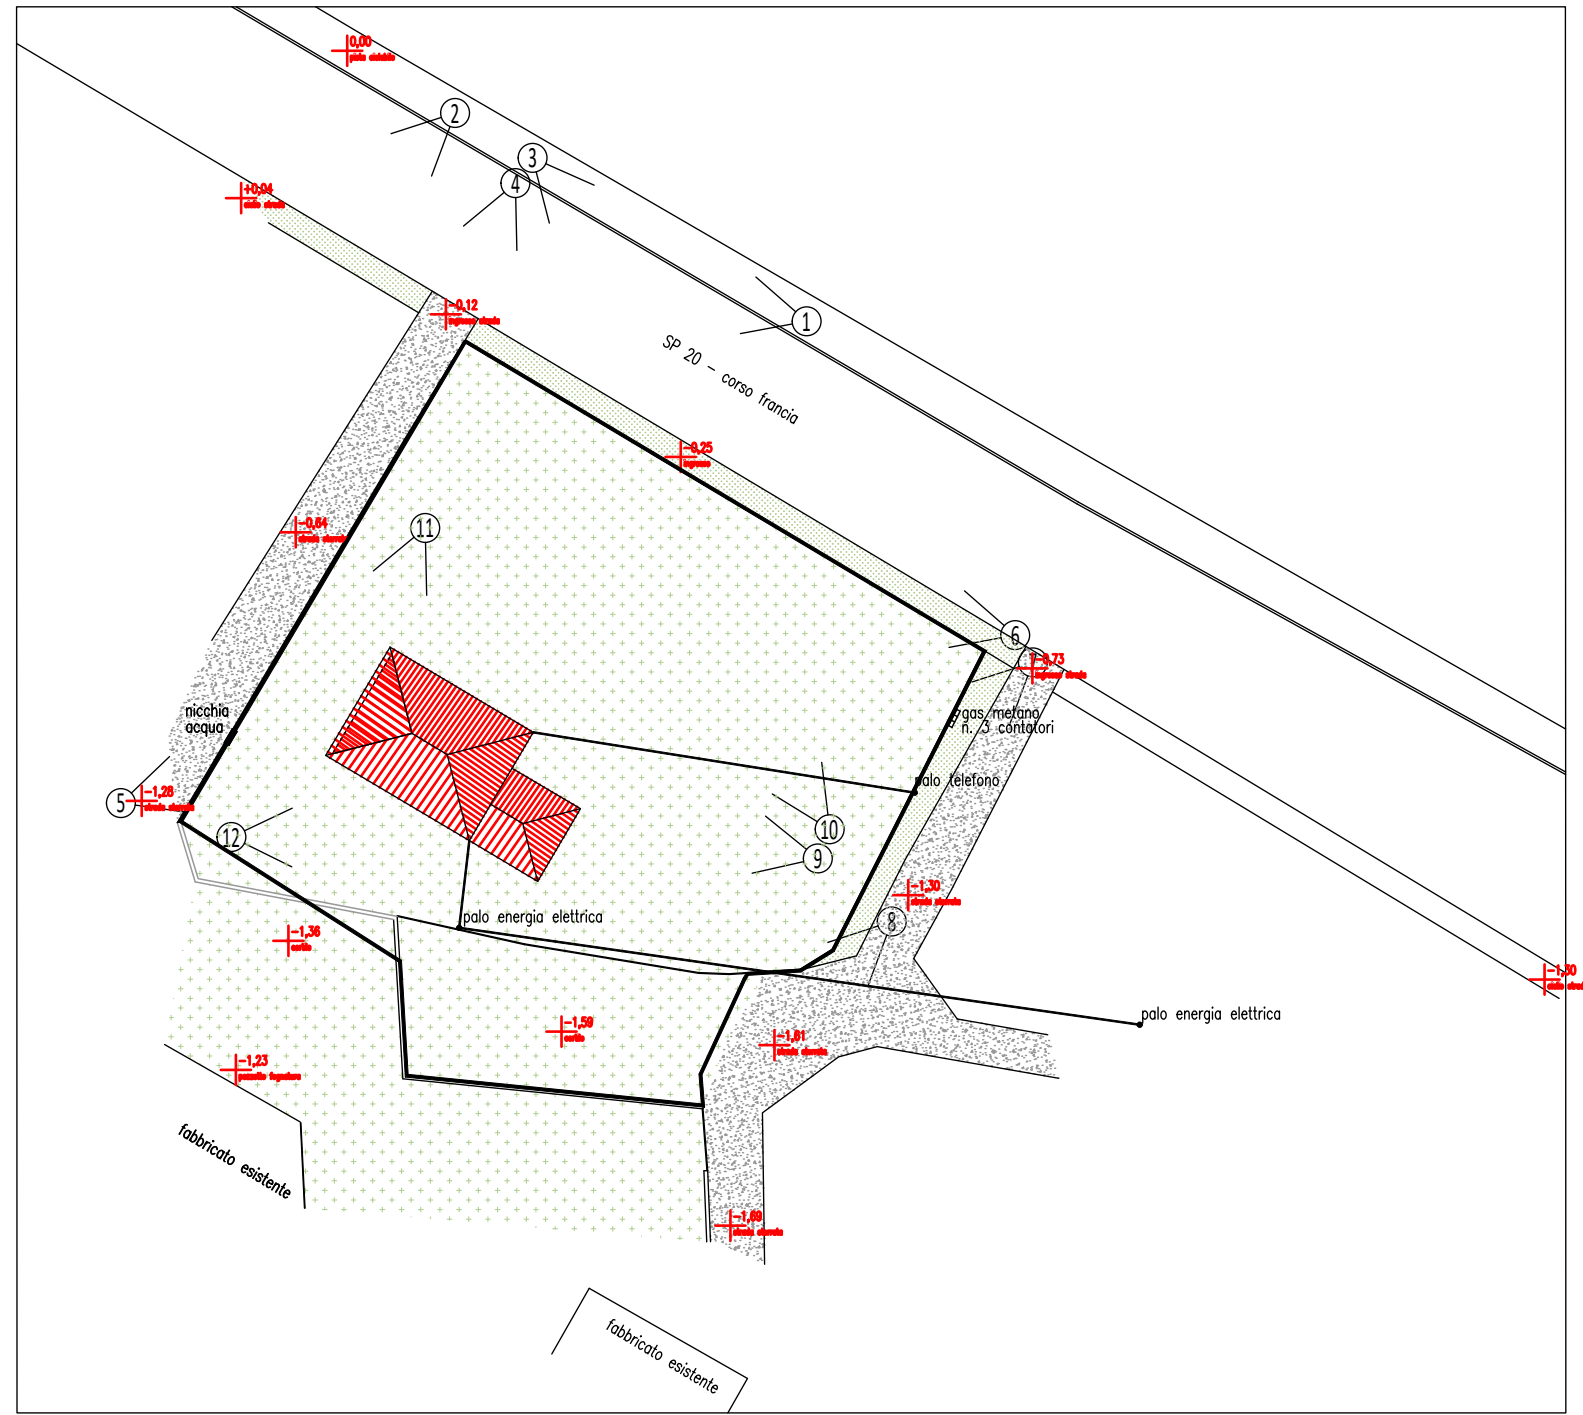

 


Comune	Cuneo
Indirizzo	Corso Francia n. 87
Oggetto	PIANO ESECUTIVO CONVENZIONATO Cessione area asse rettorre e Demolizione con ricostruzione e ampliamento volumetrico di fabbricato esistente

Elaborati	2e. documentazione fotografica stato di fatto
-----------	---

Committenti

GMG S.r.l. Costruzioni
Largo Argentera n. 6, Borgo San Dalmazzo
c.f. 03742400043

rappresentate: GIACHELLO Carlo
Vicolo dei Fiori 4, Borgo San Dalmazzo
c.f. GCHCRL57R31C599B

Progettista	Ing. Luca Barale Arch. Maurizio Montaldo
-------------	---

Data	febbraio 2021
------	---------------

Tavola	2e
--------	----