




Luca Barale
Ingegnere



Maurizio Montaldo
Architetto

Comune	Cuneo
Indirizzo	Corso Francia n. 87
Oggetto	PIANO ESECUTIVO CONVENZIONATO Cessione area asse rettore e Demolizione con ricostruzione e ampliamento volumetrico di fabbricato esistente
Elaborati	Stralcio PRGC
Committenti	GMG S.r.l. Costruzioni Largo Argentera n. 6, Borgo San Dalmazzo c.f. 03742480043 rappresentate: GIACHELLO Carlo Vicolo dei Fiori 4, Borgo San Dalmazzo c.f. GCHCRL57R31C599B
Progettista	Ing. Luca Barale Arch. Maurizio Montaldo
Data	agosto 2021
Tavola	3.2

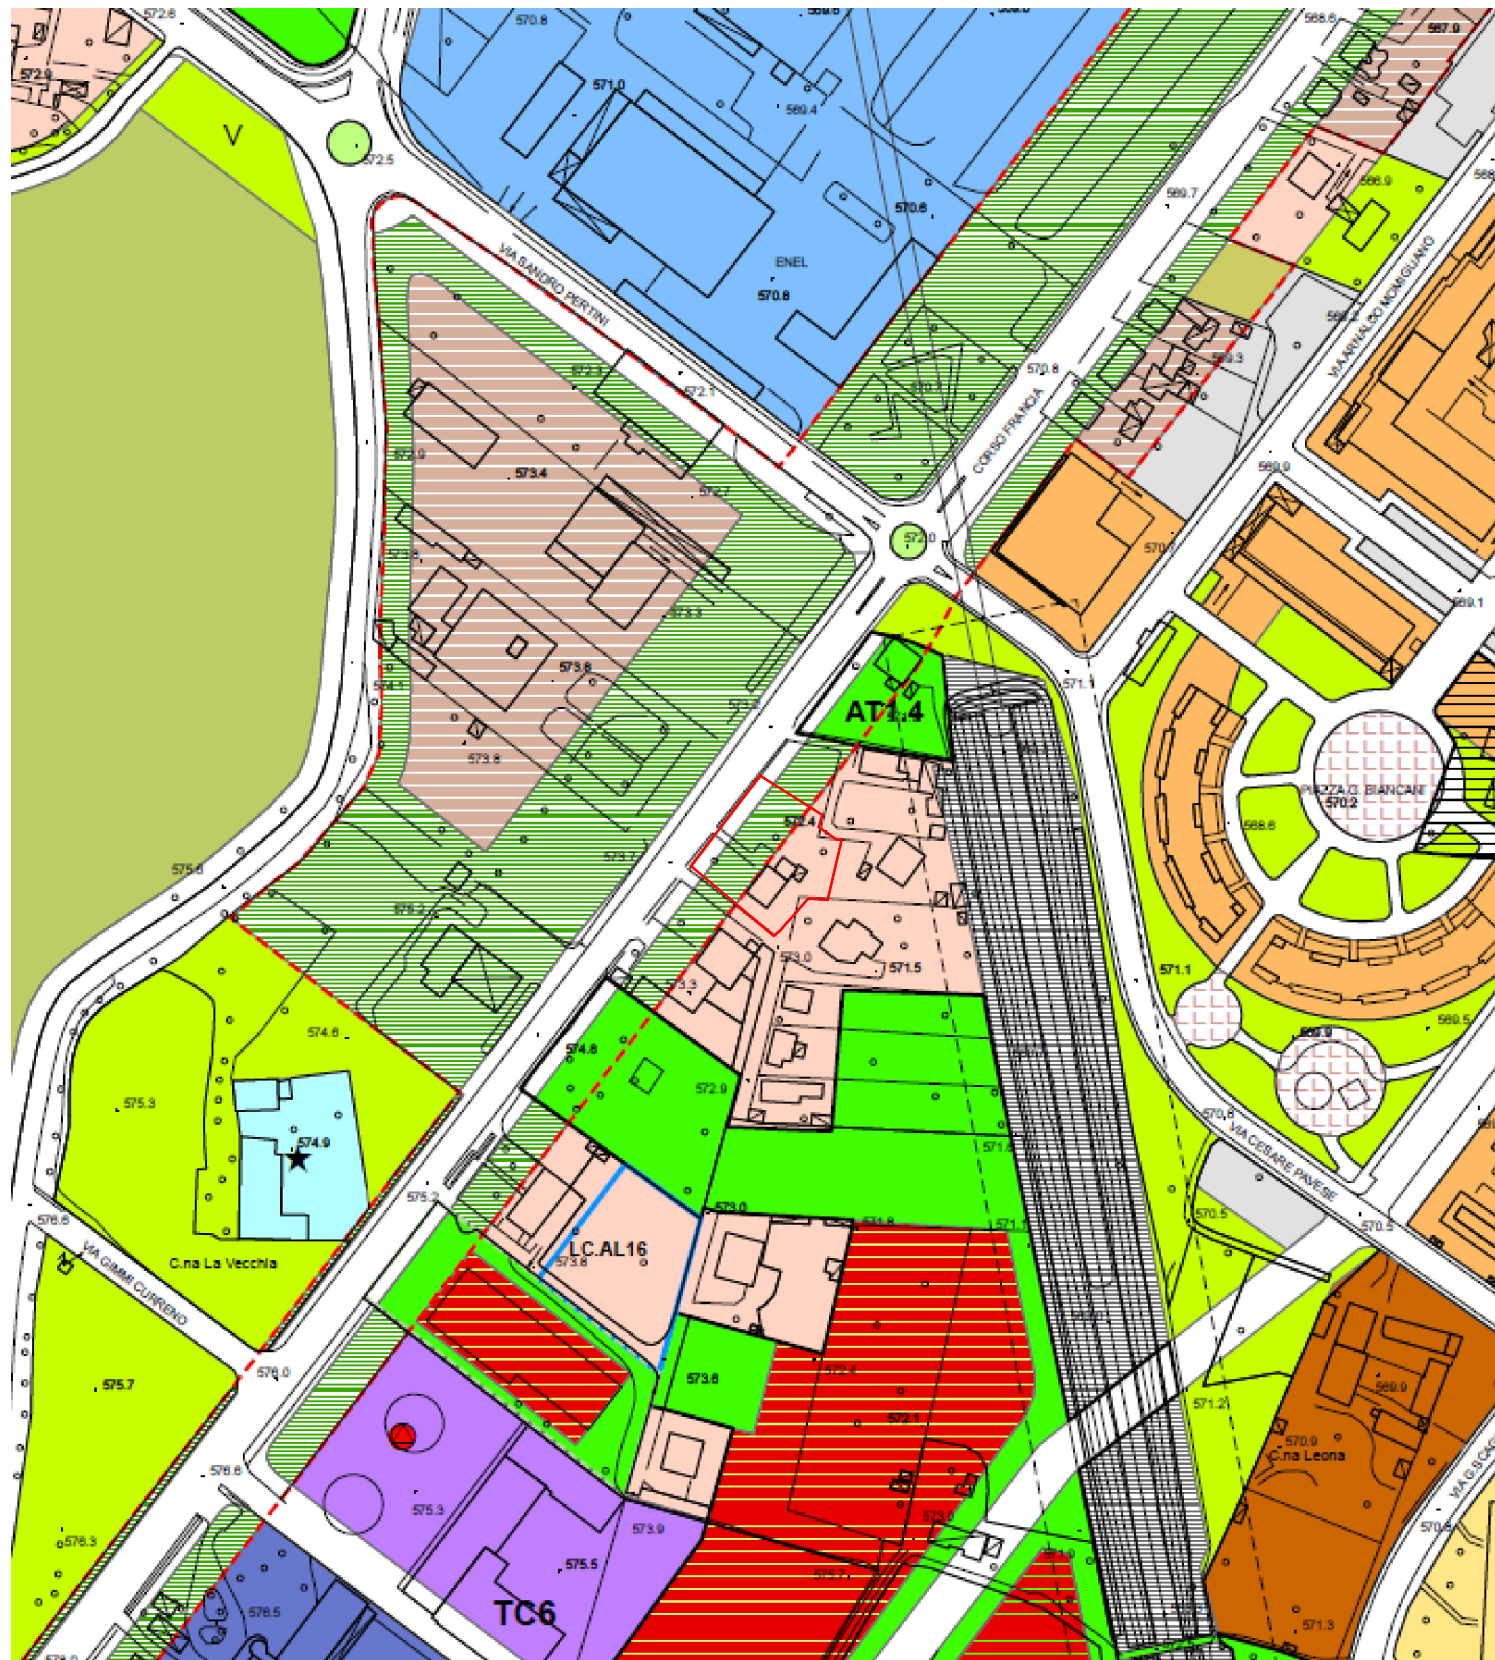

Tessuti urbani con unità insediative isolate (TC3) - Art.41

 TC3a - Tipologia a villa isolata al centro del lotto o allineata su strada e del sistema storico di Viale Angeli

Tessuti di riordino urbanistico e ambientale (TC5) - Art.43

 TC5b - Tessuti di riordino dell' Asse Rettore: Edifici compresi all' interno delle fasce attrezzate di progetto all' Asse