

REGIONE PIEMONTE
COMUNE DI CUNEO

**VARIANTE AL P.C.
n. 136 DEL 16.10.2014**
relativo alla realizzazione di una pensilina
a copertura della rampa di accesso pedonale
e di un porticato nel cortile lato sud della
SCUOLA DELL'INFANZIA "DON BARTOLOMEO STELLINO"
SITA IN MADONNA DELL'OLMO - CUNEO
VIA CRISSOLO N. 23


Tav. 1	PLANIMETRIE	Scala 1:2000
--------	-------------	--------------

COMMITTENTE:
Parrocchia Madonna dell'Olmo
Via della Battaglia n.3
12100 - Madonna dell'Olmo - Cuneo
Tel. 0171 412665

PROGETTO:
ARCHANA ARCHITETTI ASSOCIATI
Arch. Michele Forneris
Corso Nizza n. 30 - Cuneo
Tel. 0171 695653

OTTOBRE 2015

ESTRATTO DI P.R.G. - scala 1:2000

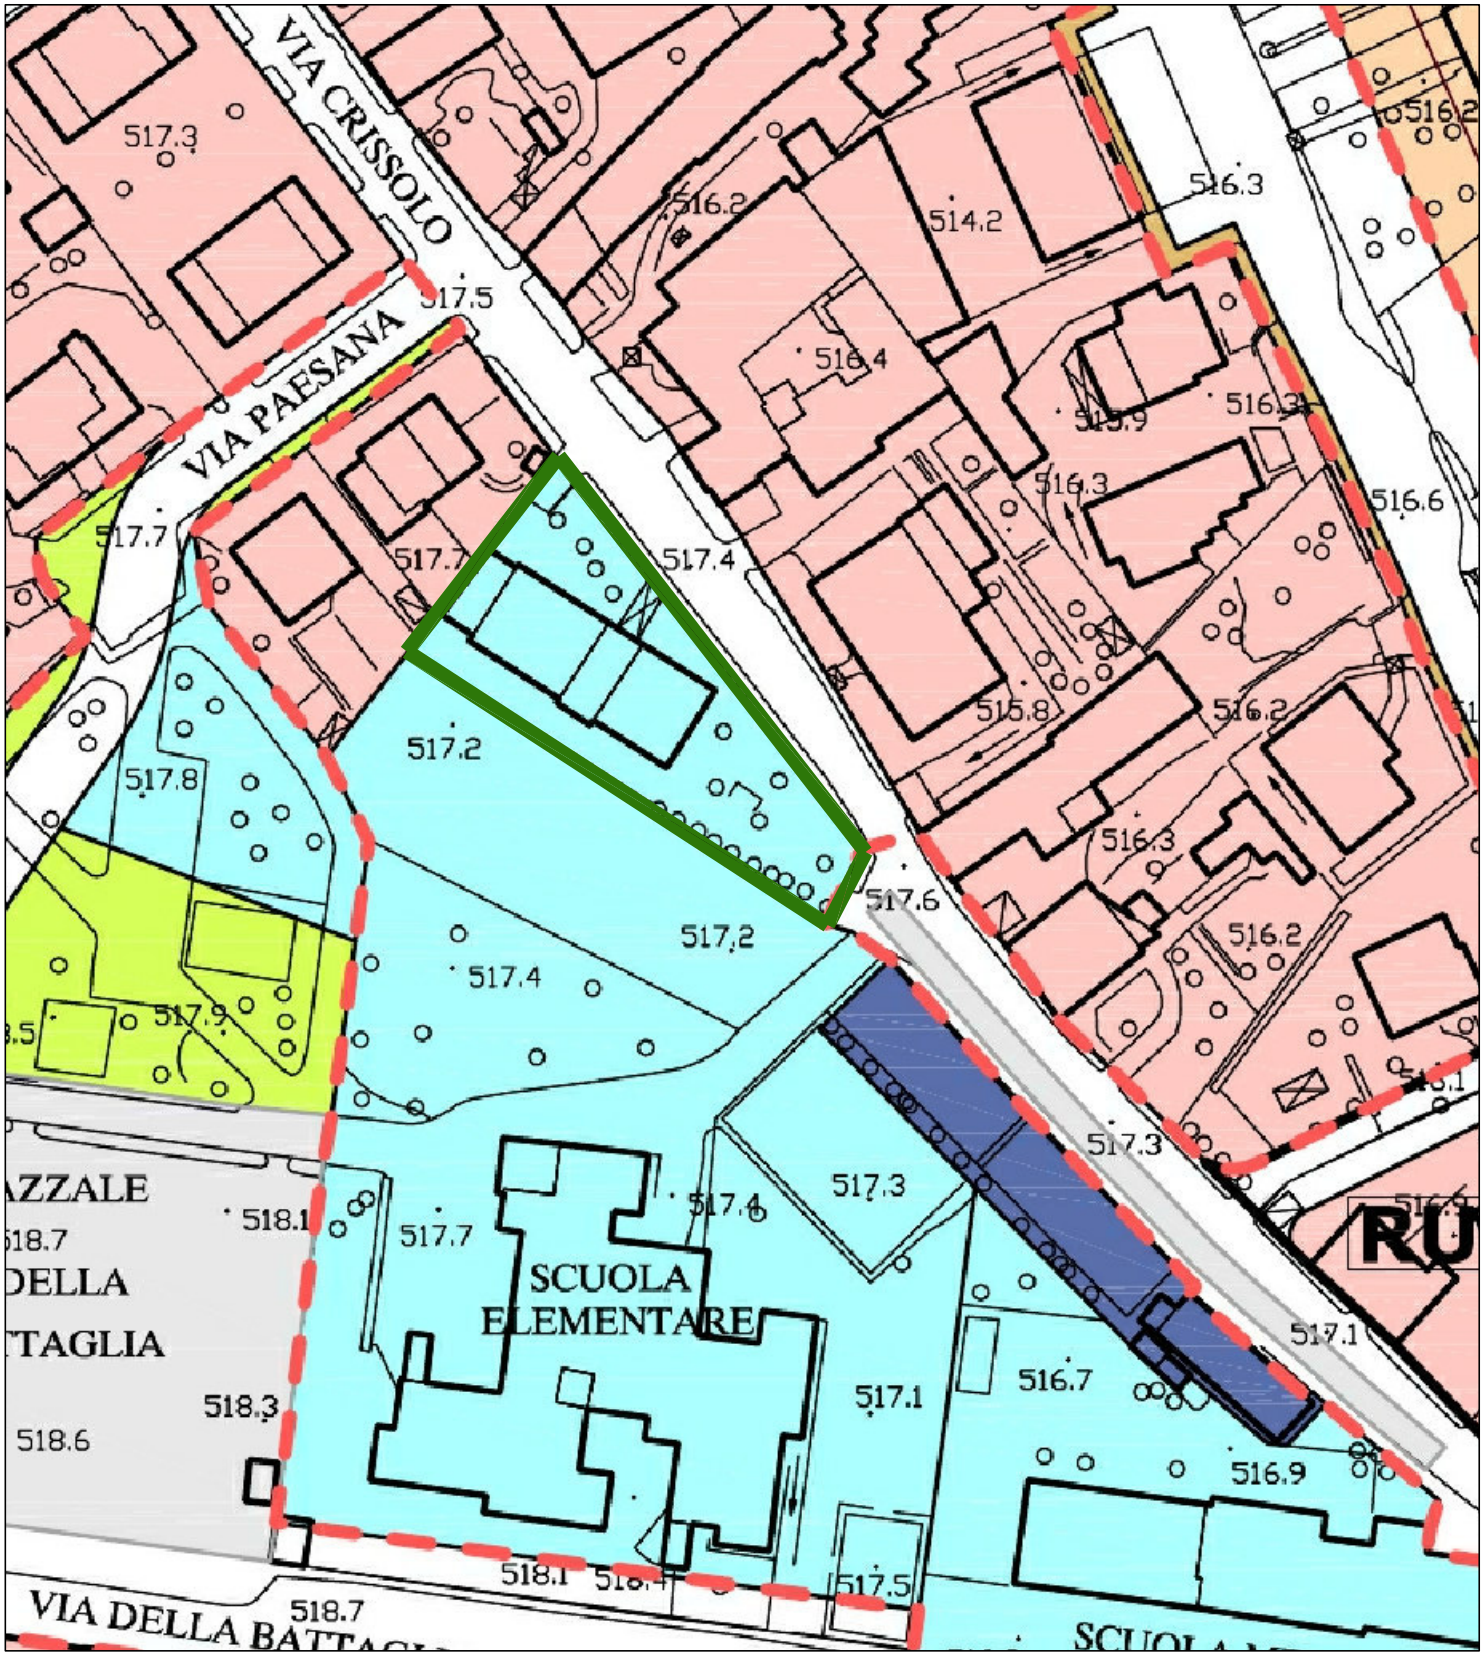

ESTRATTO DI MAPPA CATASTALE - scala 1:2000
COMUNE DI CUNEO, FOGLIO 59, MAPPALE 198

