

REGIONE PIEMONTE
COMUNE DI CUNEO

PROGETTO DI AMPLIAMENTO DELLA SCUOLA
DELL'INFANZIA "DON B. STELLINO"
MADONNA DELL'OLMO - CUNEO -
VIA CRISSOLO N. 23

Tav. 5	PROGETTO Prospetti	Scala 1:100
--------	-----------------------	-------------

COMMITTENTE:
Parrocchia Madonna dell'Olmo
Via della Battaglia n.3
12100 - Madonna dell'Olmo - Cuneo
Tel. 0171 412665


PROGETTO:
ARCHANA ARCHITETTI ASSOCIATI
Arch. Michele Forneris
Corso Nizza n. 30 - Cuneo
Tel. 0171 695653

OTTOBRE 2015

Prospetto Nord




Prospetto Est

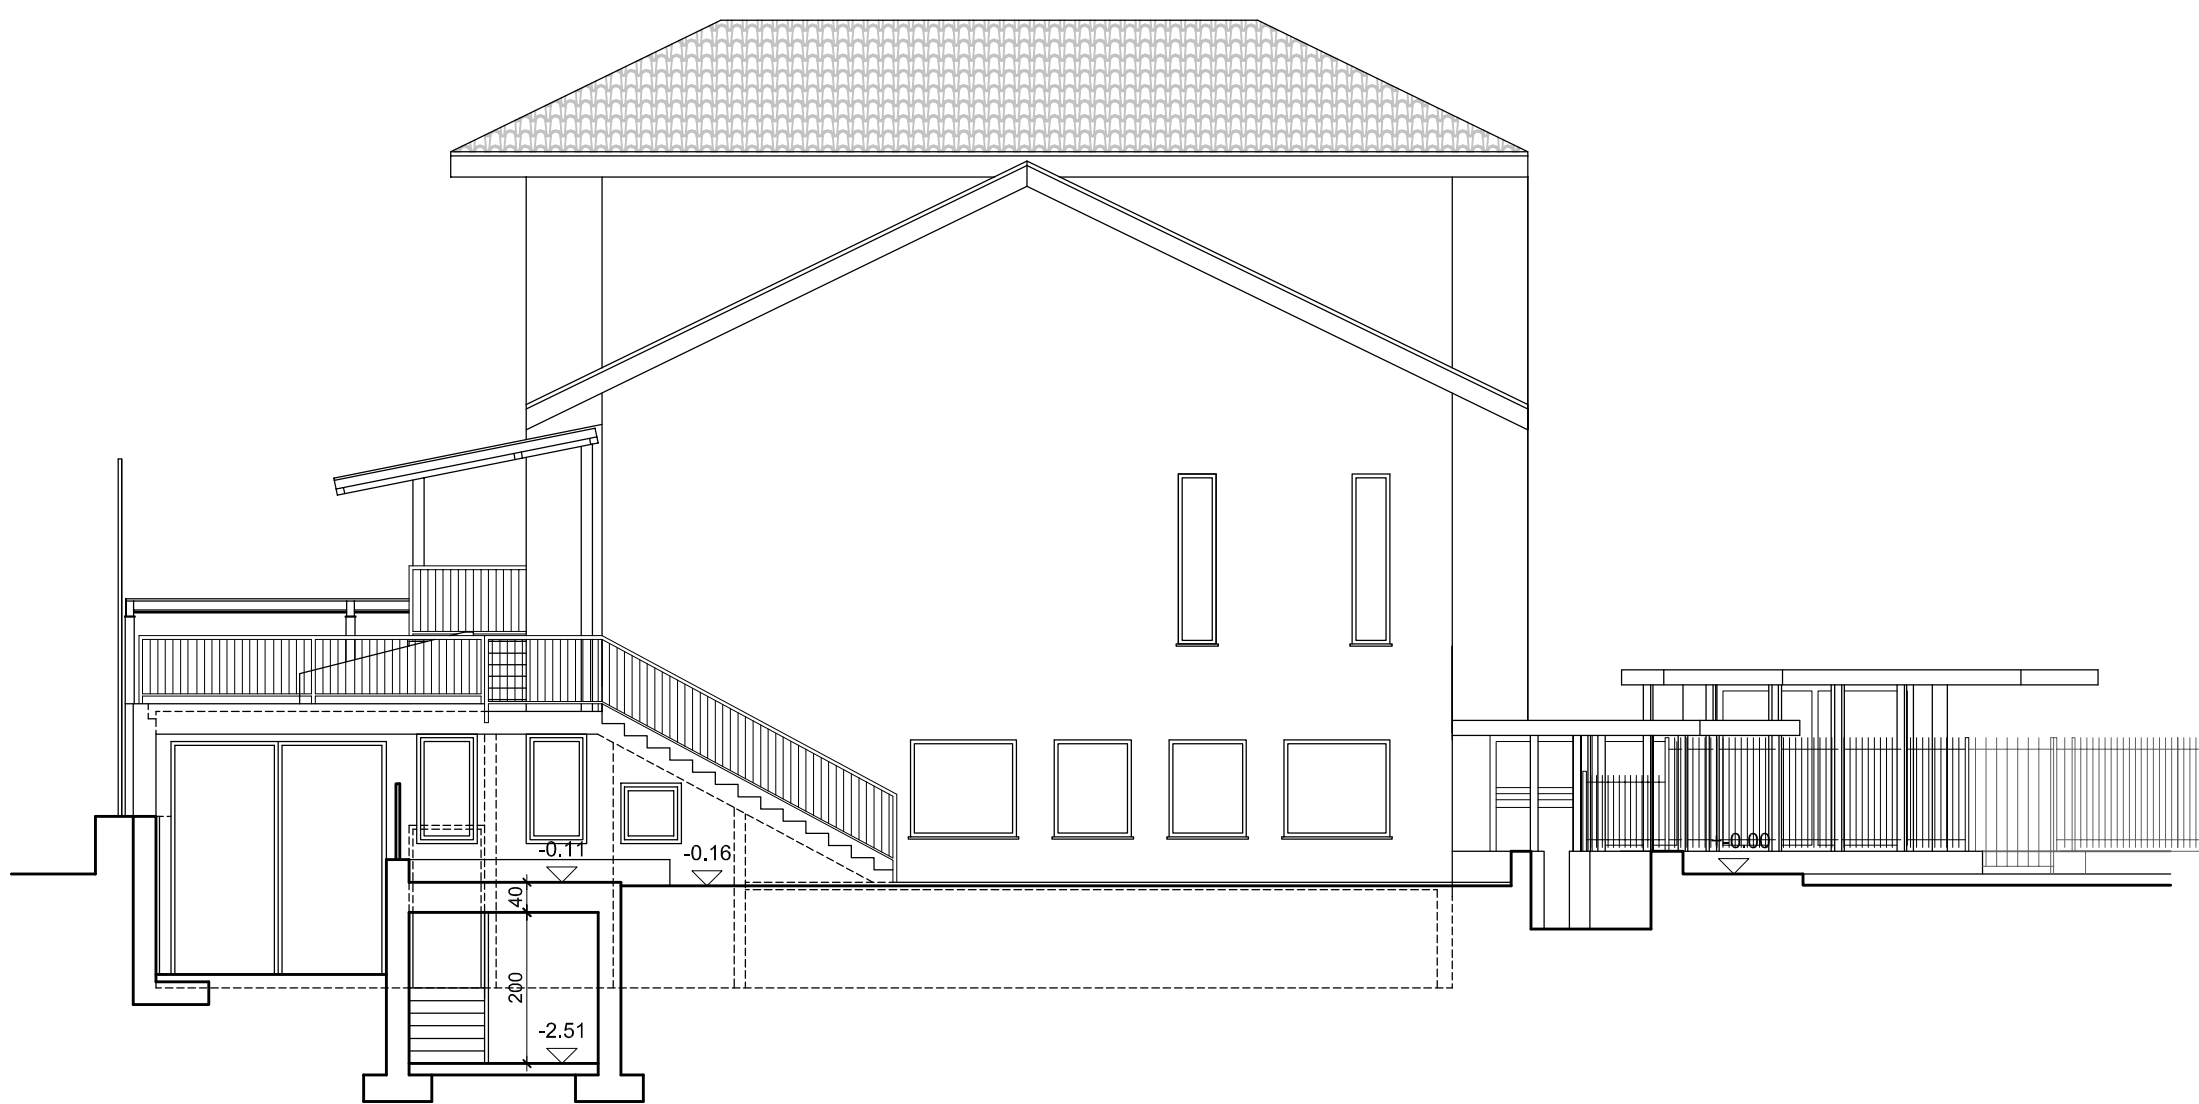

Prospetto Sud



Prospetto Ovest

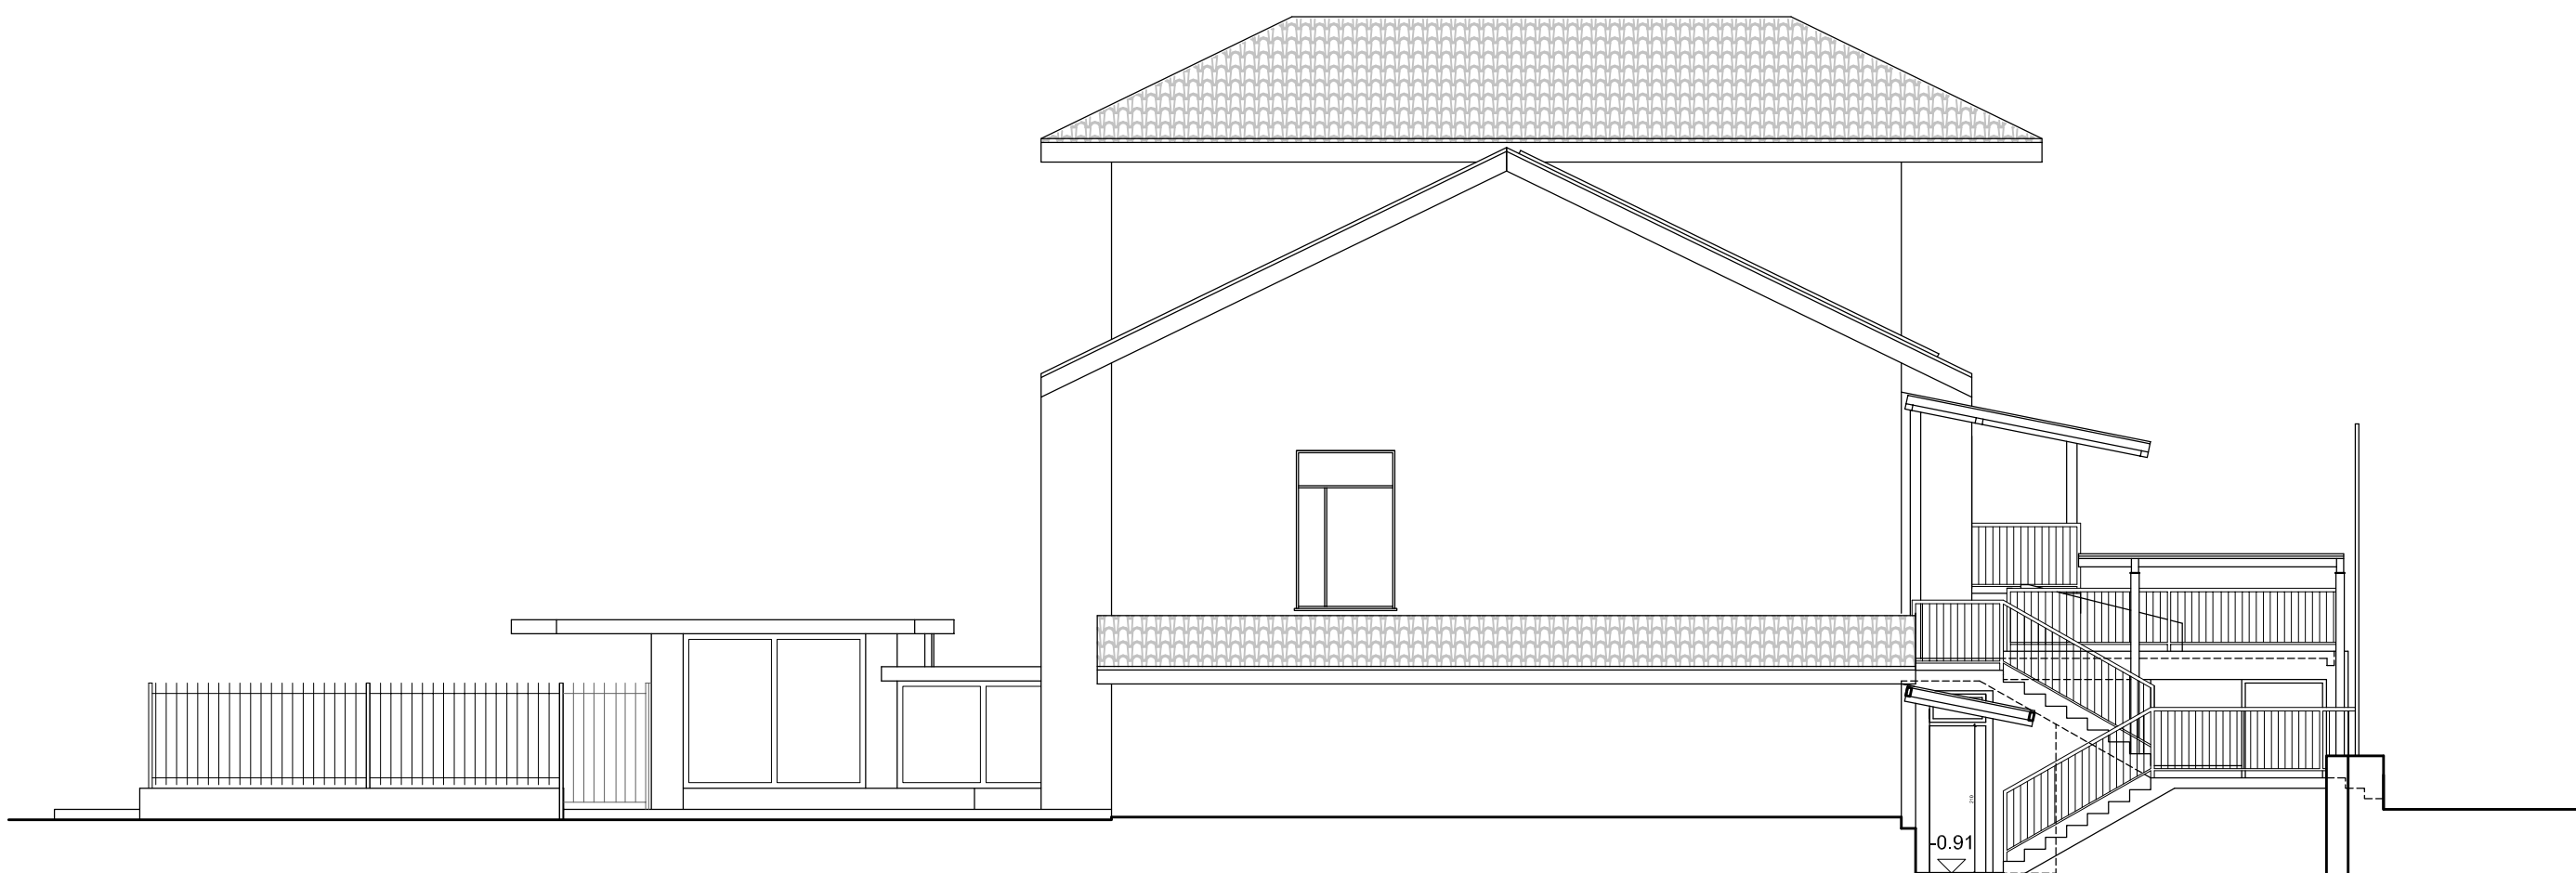

Prospetto Sud

