



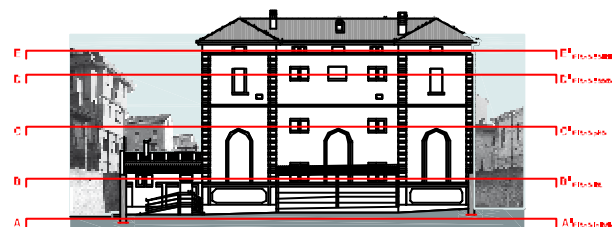


COMUNE DI CUNEO
Ex casa delle suore | Sezione verticale scala 1/100

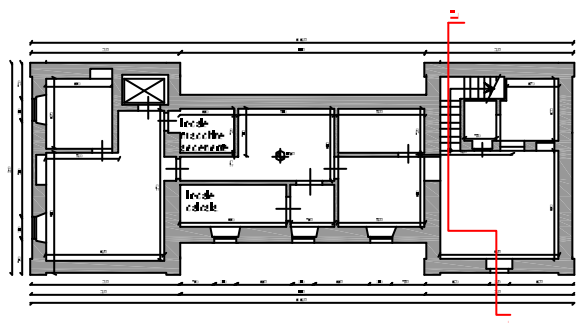


COMUNE DI CUNEO
Ex casa delle suore | Sezione orizzontale AA' | Piano interrato scala 1/100




COMUNE DI CUNEO
Ex casa delle suore | Immagini

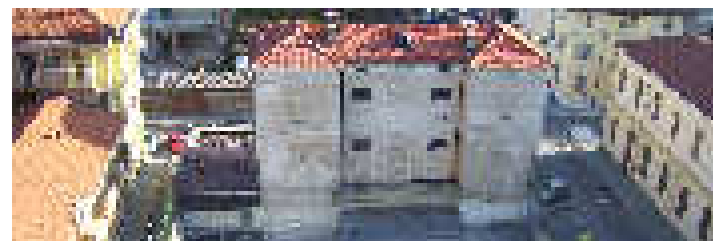


COMUNE DI CUNEO
Ex casa delle suore | Sezione orizzontale BB' | Piano terra scala 1/100

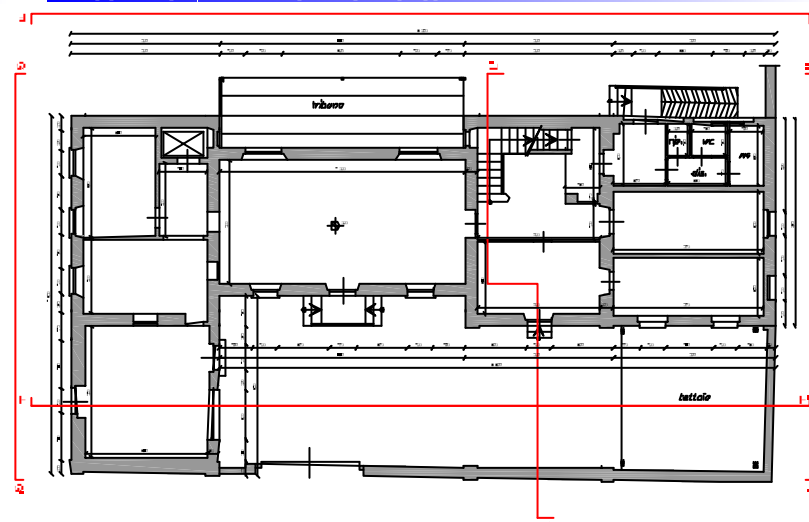

COMUNE DI CUNEO
Ex casa delle suore | Sezione orizzontale CC' | Piano primo scala 1/100

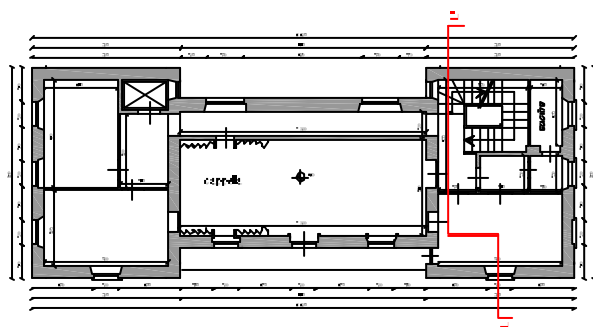

COMUNE DI CUNEO
Ex casa delle suore | Sezione orizzontale DD' | Piano secondo scala 1/100

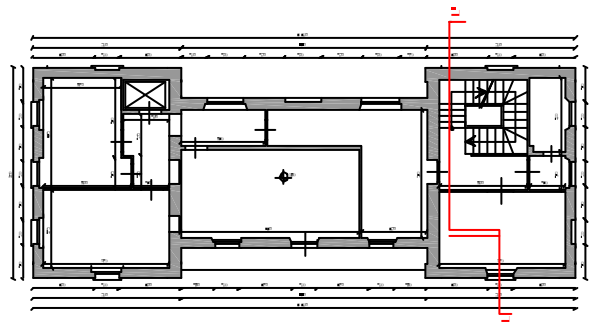

COMUNE DI CUNEO
Ex casa delle suore | Sezione orizzontale EE' | Piano attico scala 1/100

