




CONVITTENZA

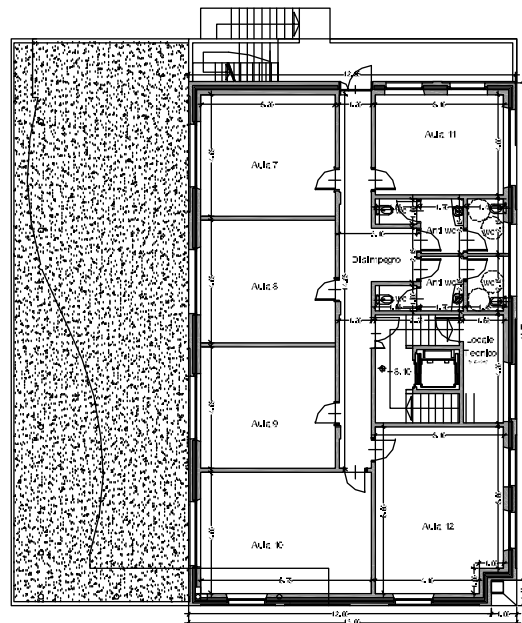

COMUNE DI GUNEO
Nuove opere parrocchiali | Sezione orizzontale DD' Piano +2 scala 1:100

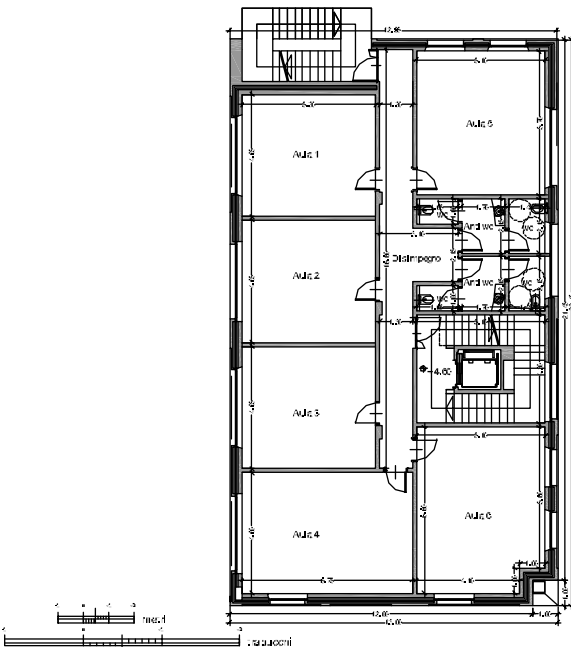

COMUNE DI GUNEO
Nuove opere parrocchiali | Sezione orizzontale AA' Piano -1 scala 1:100

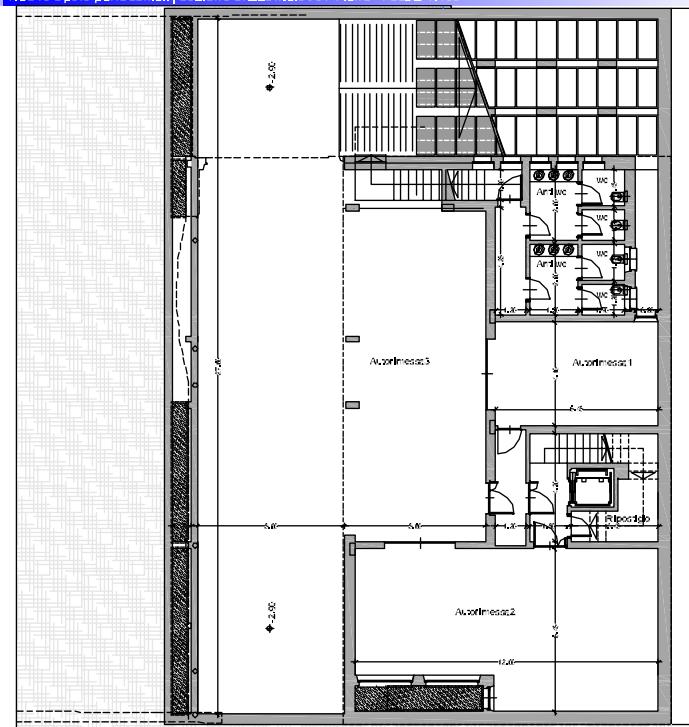

COMUNE DI GUNEO
Nuove opere parrocchiali | Sezione orizzontale EE' Copertura scala 1:100