


Mappa catastale - Foglio 83 Mappali 92 / 93 / 108 / 279 / 420p

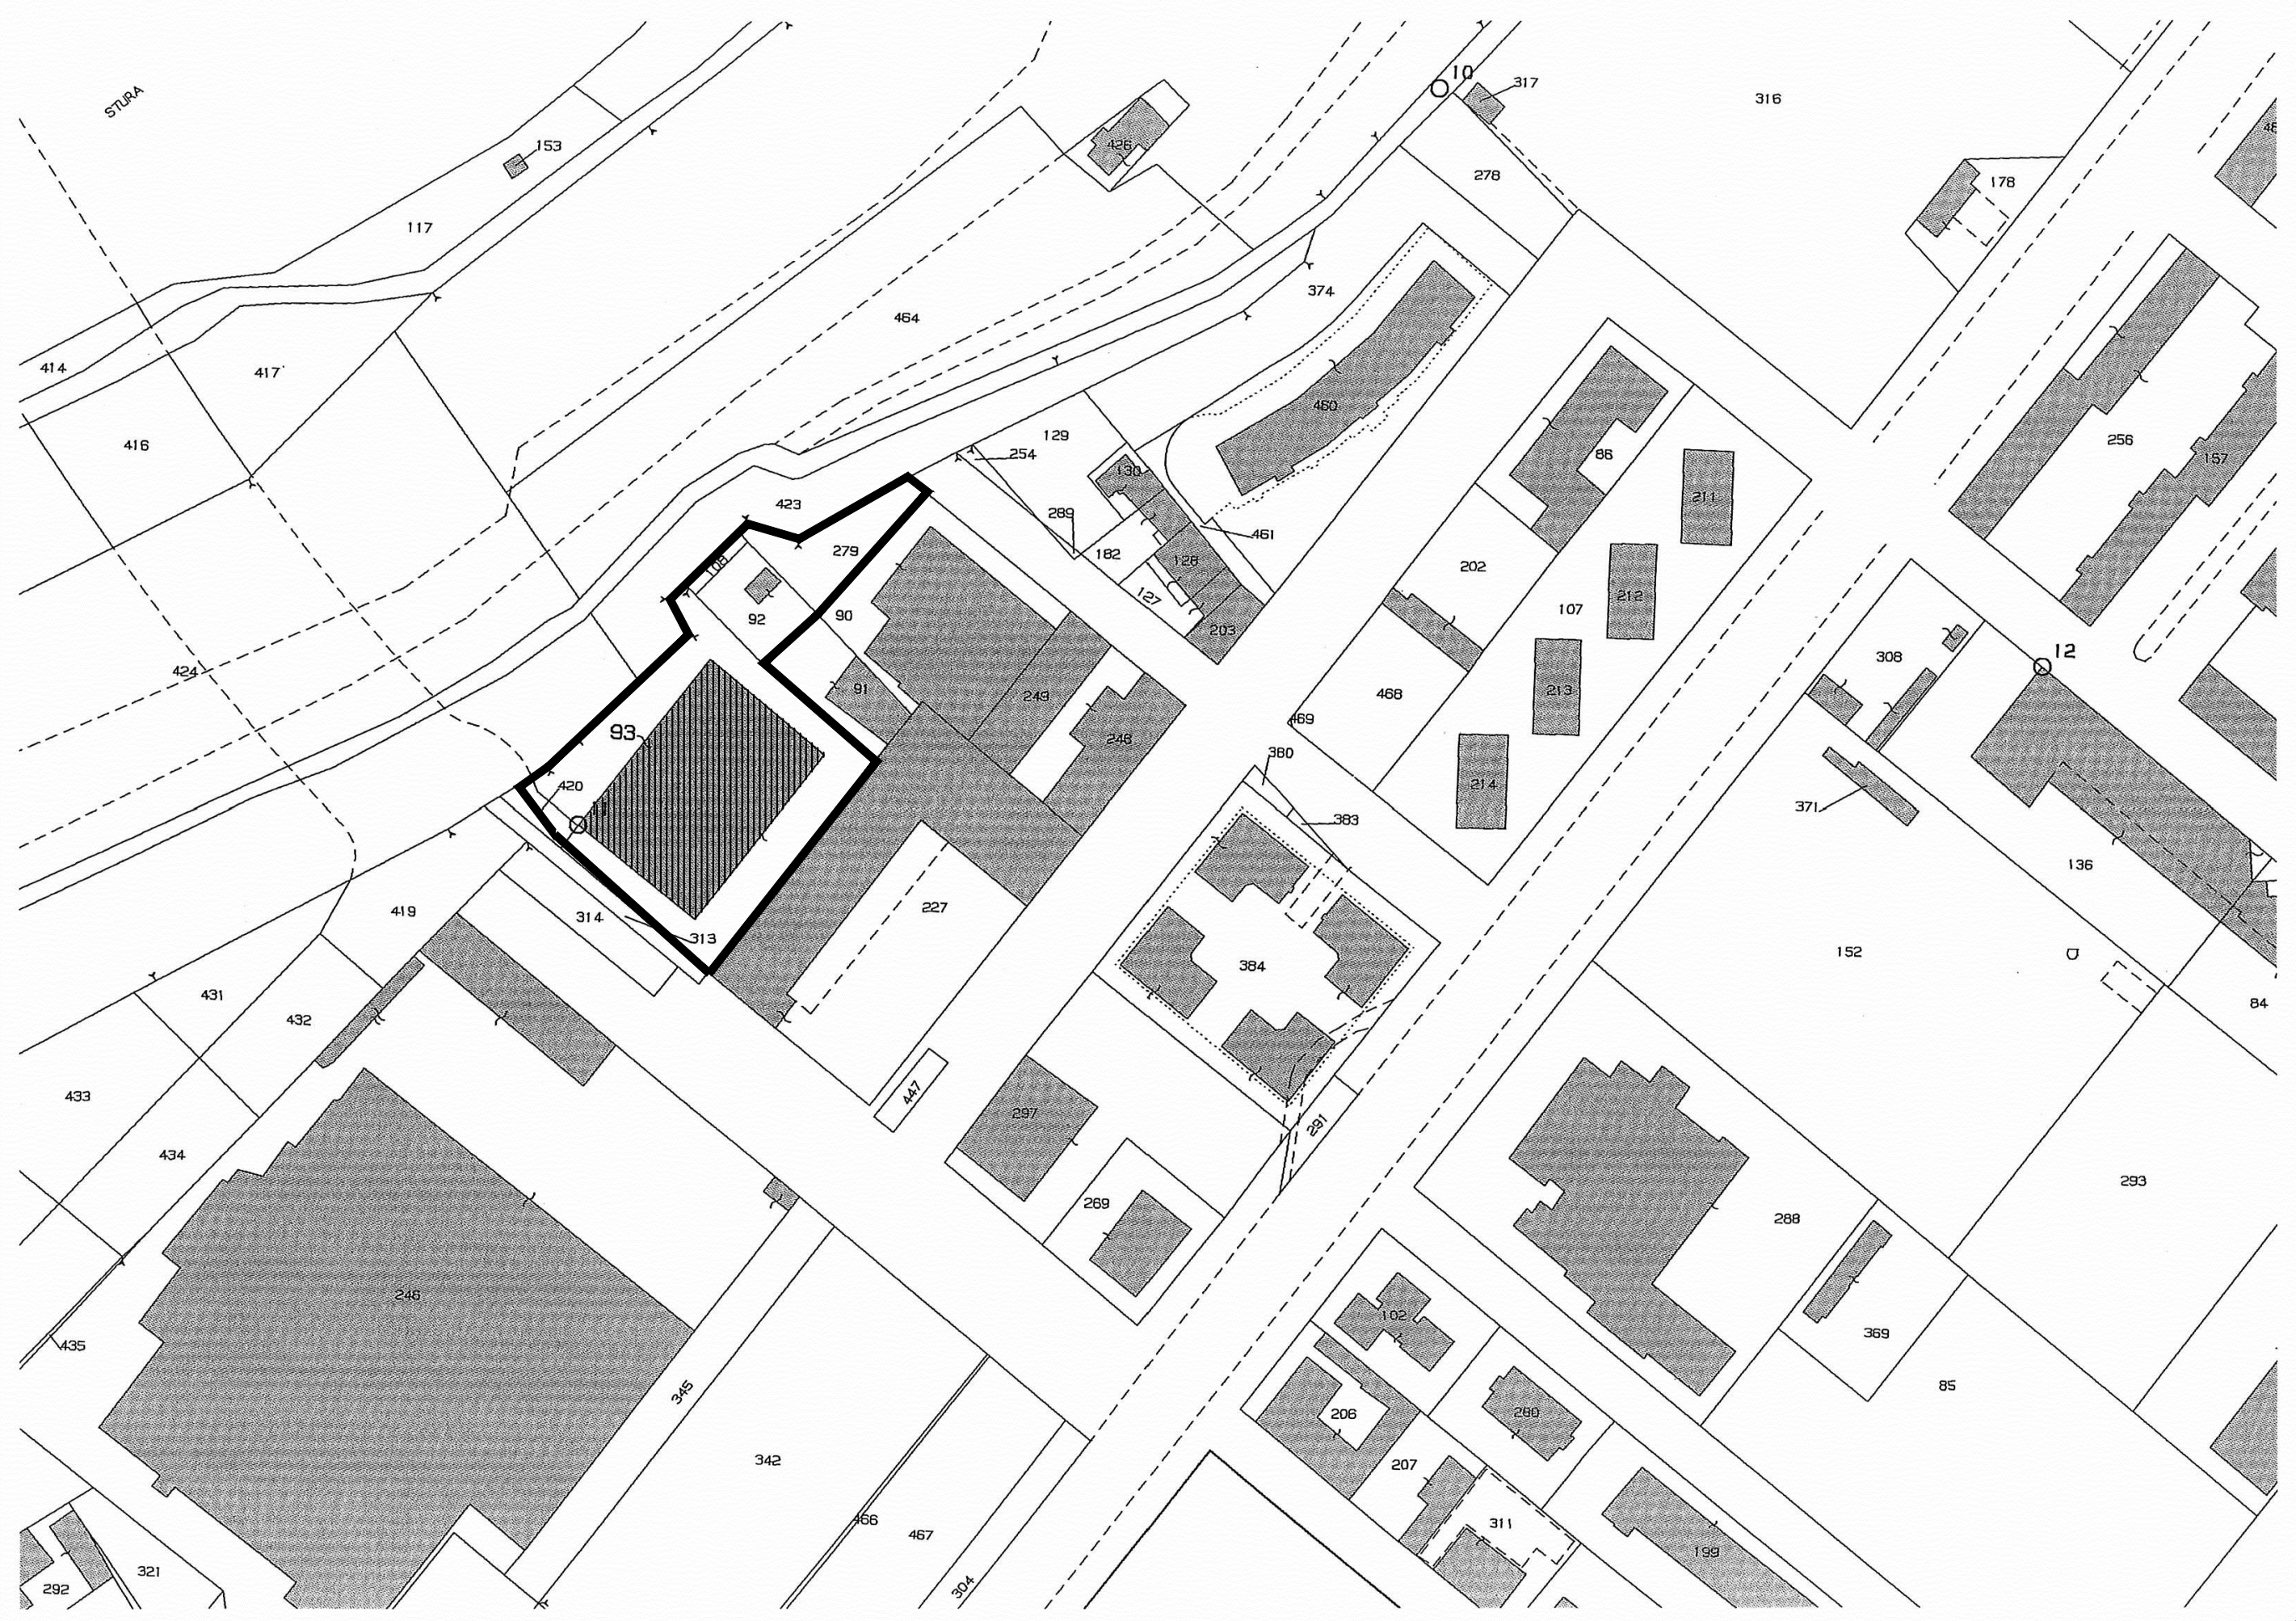

STUDIO TECNICO dott. architetto Umberto FINO Via Carlo Emanuele III, 21b 12100 CUNEO tel 0171-67943 fax 0171-603647 E-mail: archfino@cuneo.net	COMUNE CUNEO		
	PROVINCIA CUNEO		
	progetto DEFINITIVO PIANO ESECUTIVO CONVENZIONATO per cambio di destinazioni d'uso interne al fabbricato sito in via Tiziano Vecellio n.8 in zona di P.R.G. TC2b - B1		
	ESTRATTO DI MAPPA CATASTALE E DI P.R.G. VIGENTE		
il progettista	committente Soc. DAMAR DI TOSCANO AGOSTINO & C. Via Tiziano Vecellio Cuneo		
		scala	tavola
	data	referimenti	designer

- LEGENDA:
- Fabbricato in esame oggetto di cambio di destinazione d'uso
 - area oggetto d'intervento zona TC.2b

PRG - P5 Tavola n. 23 - Aggiornato a Variante parziale n.10/2012

Tessuti urbani con tipologie edilizie a impianto aperto o libero (TC2)
TC2b - Tipologia edilizia aperta pluripiano a media densità, isolata su lotto o su spazi verdi condominiali

