



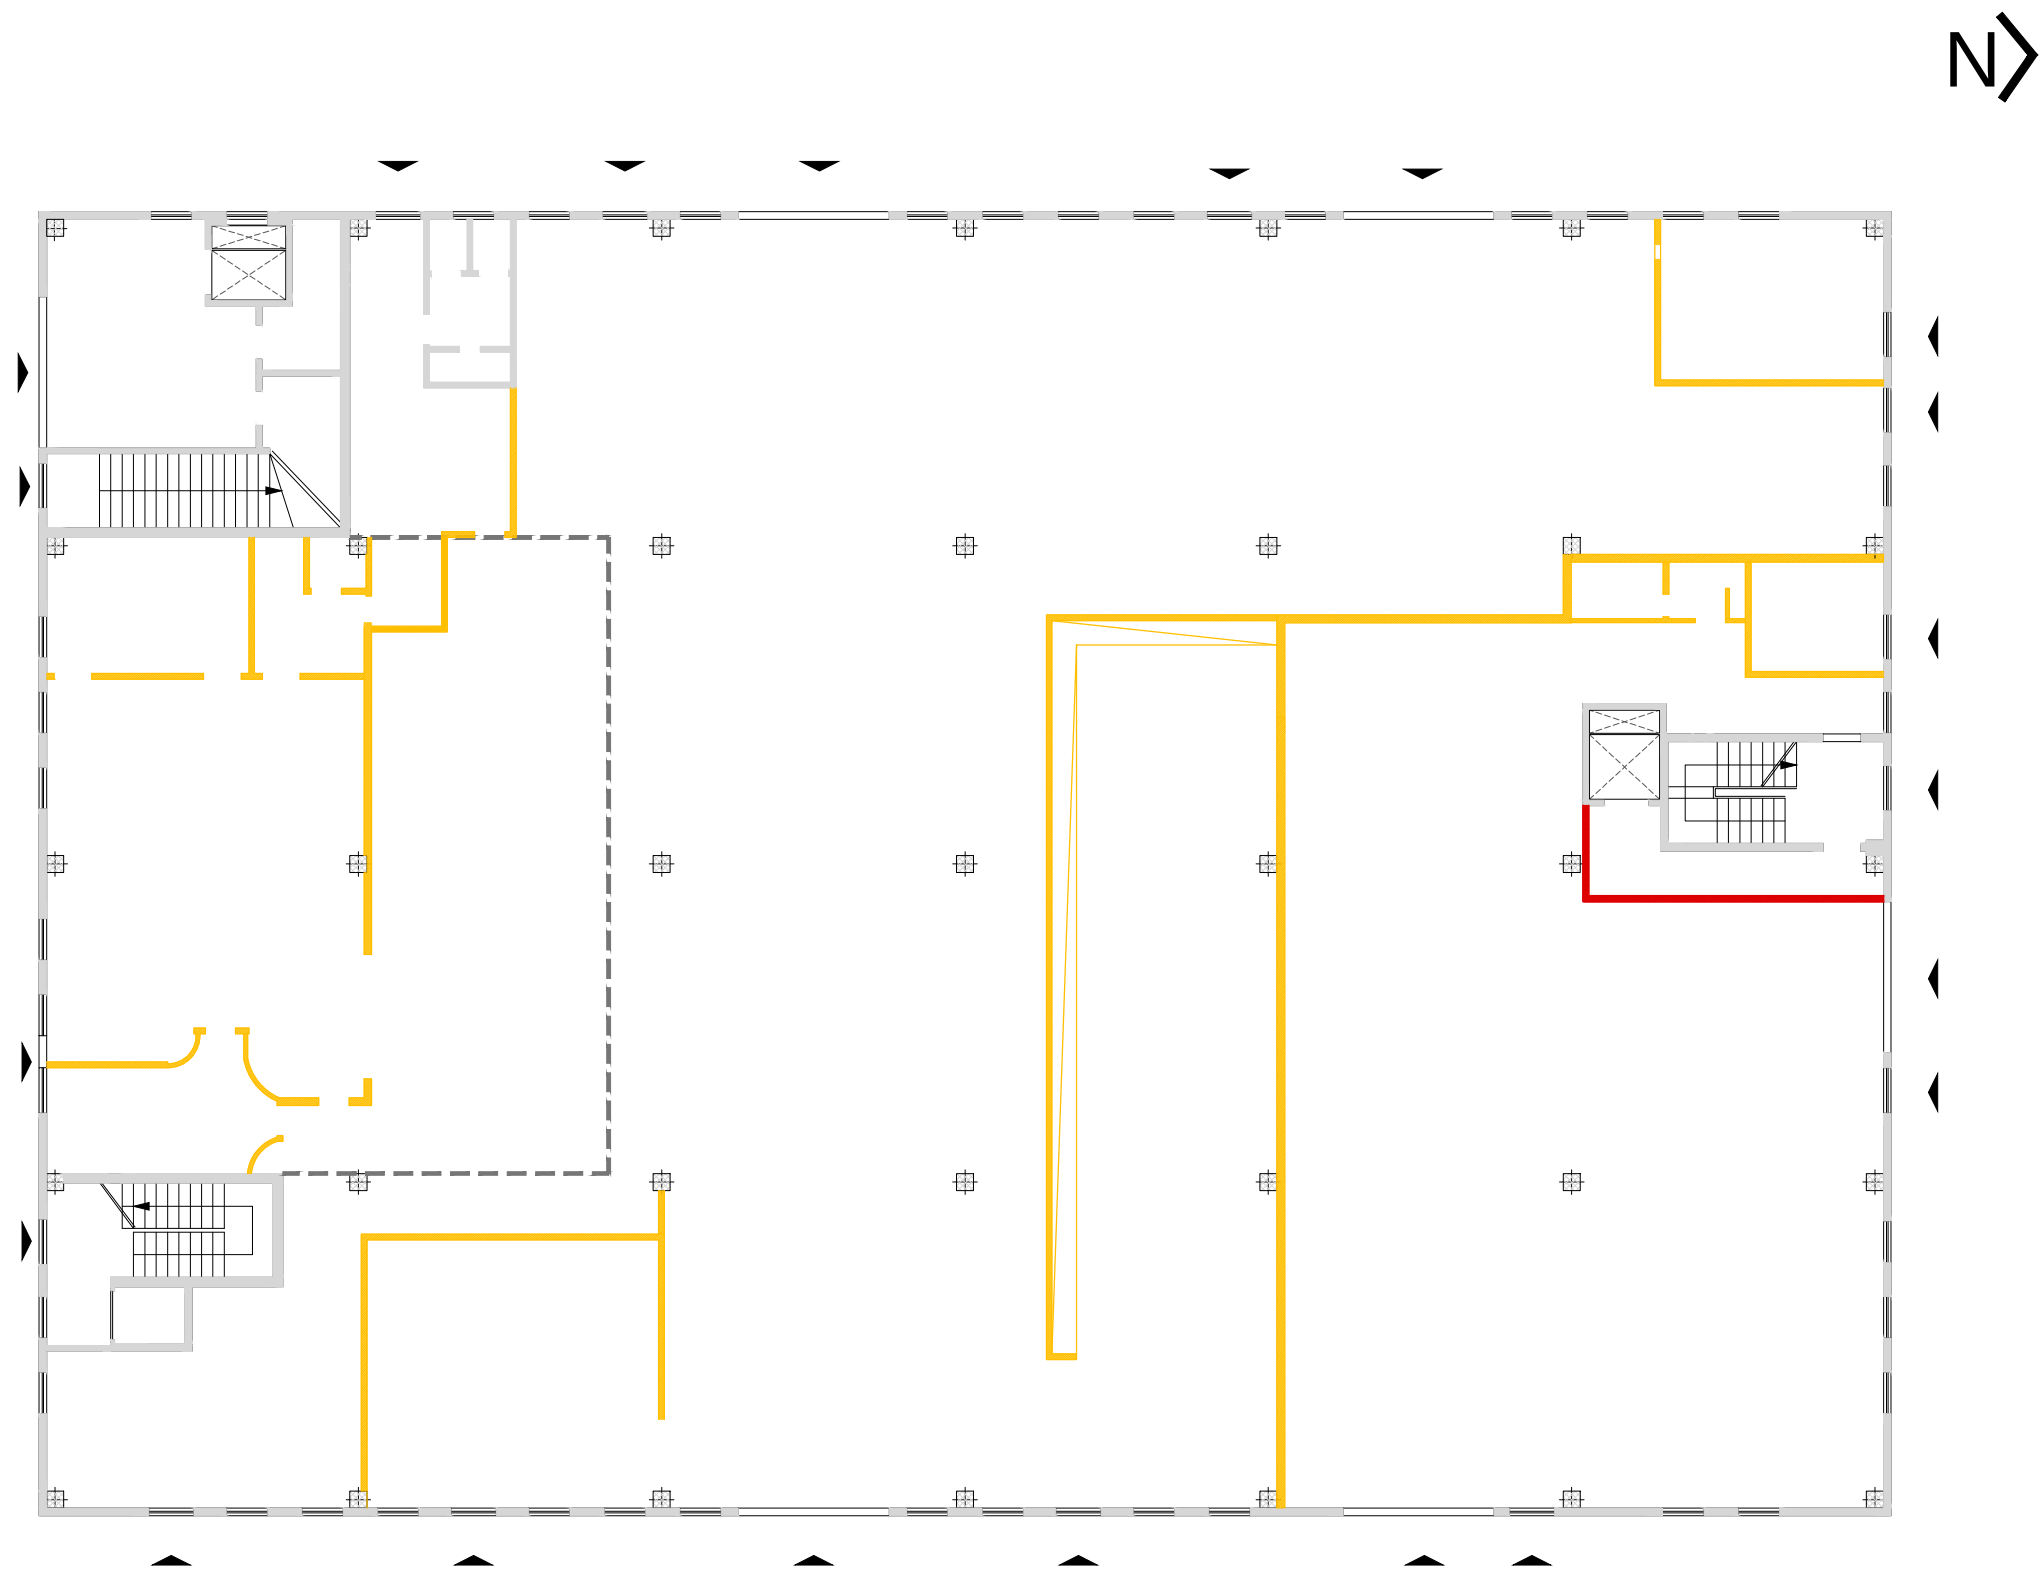

PIANTA PIANO TERRA
COMPARATIVA

1:200

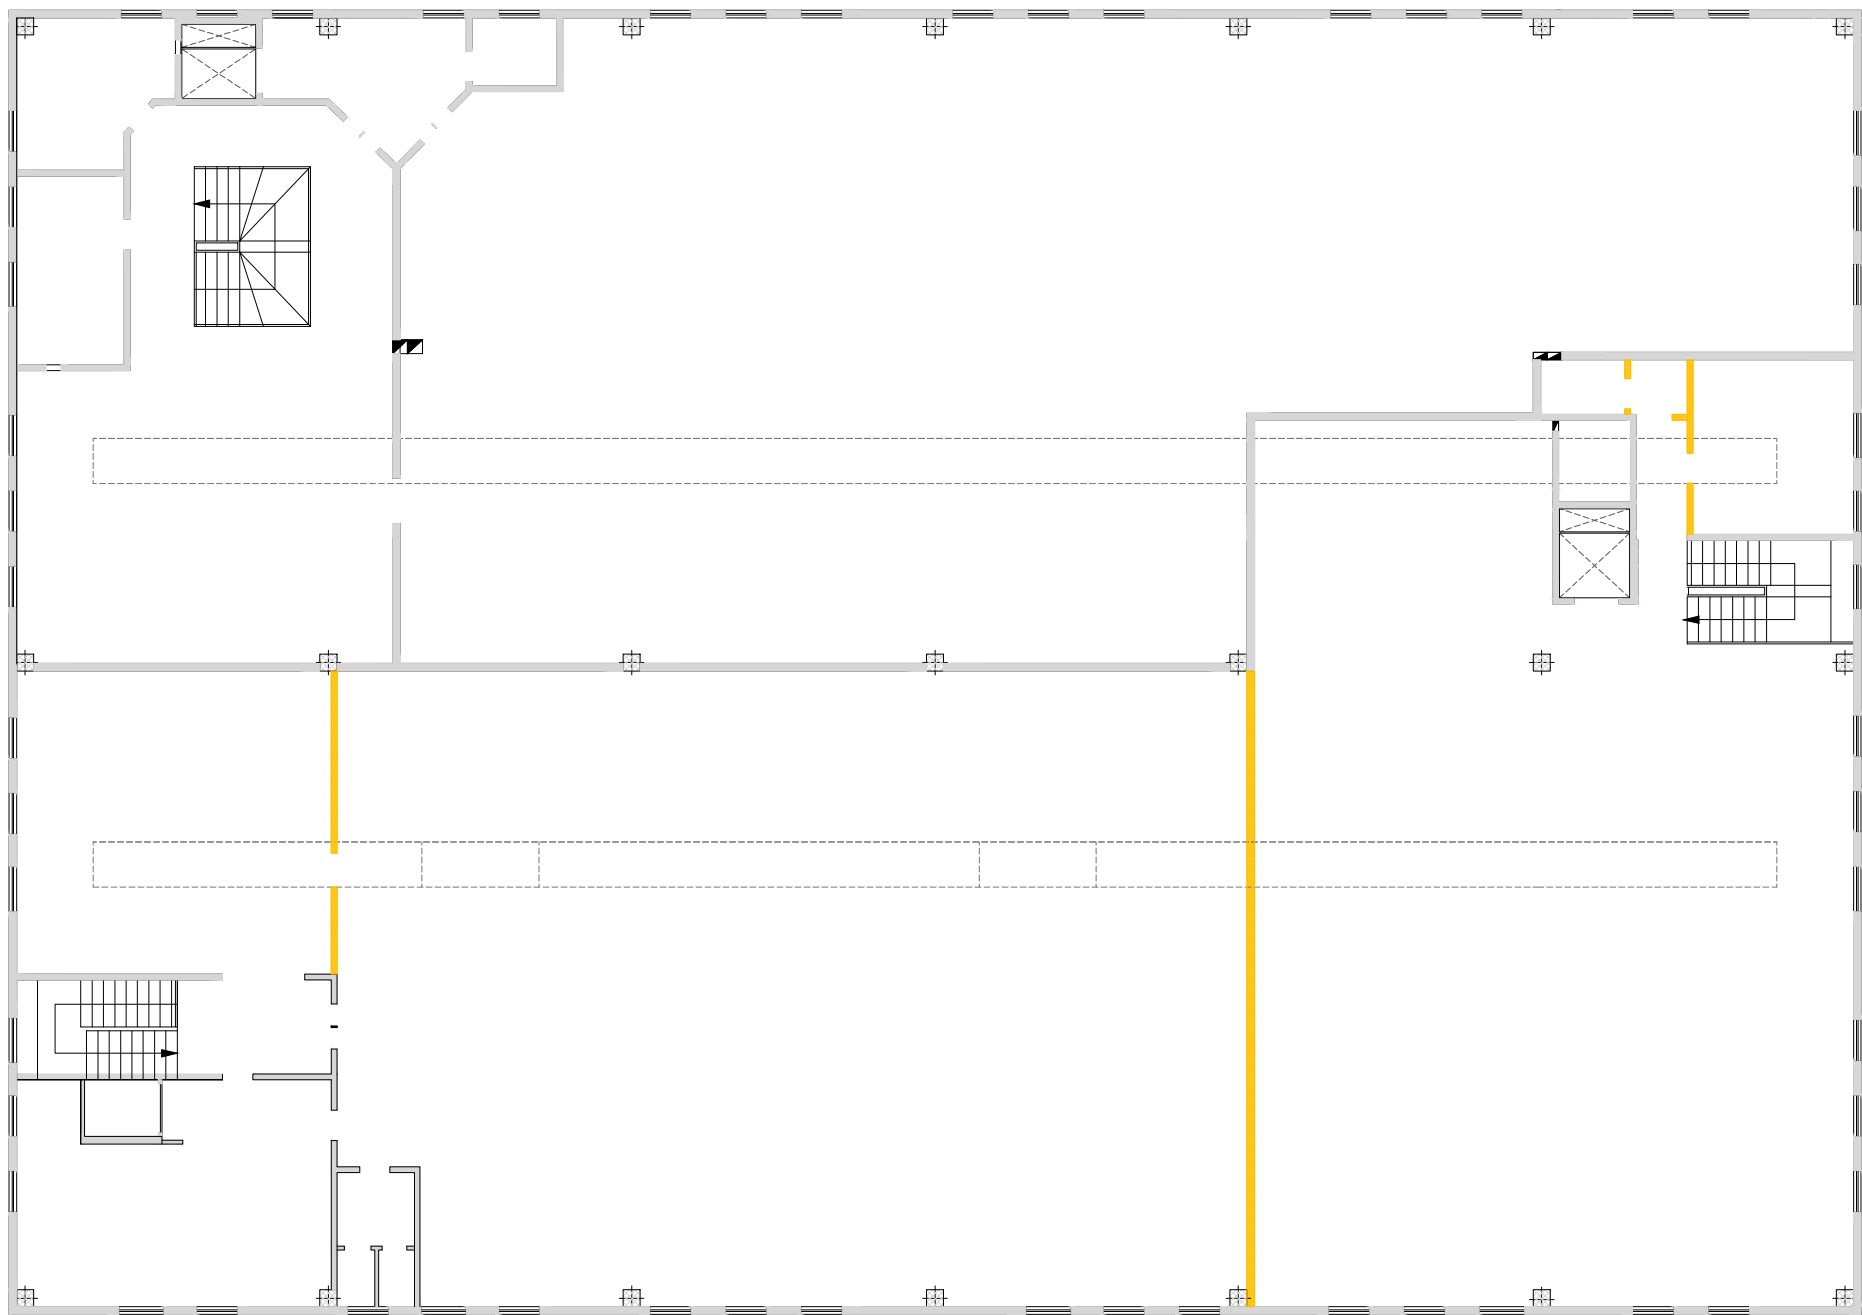

PIANTA PIANO PRIMO
COMPARATIVA

1:200

STUDIO TECNICO dott. architetto Umberto FINO Via Carlo Emanuele III, 21b 12100 CUNEO tel 0171-67943 fax 0171-603647 E-mail: archfino@cuneo.net	COMUNE CUNEO			
	PROVINCIA CUNEO			
	progetto DEFINITIVO PIANO ESECUTIVO CONVENZIONATO per cambio di destinazioni d'uso interne al fabbricato sito in via Tiziano Vecellio n.8 in zona di P.R.G. TC2b - B1			
	COMPARATIVA STATO DI FATTO - PROGETTO PIANO TERRA - PIANO PRIMO			
il progettista	committente Soc. DAMAR DI TOSCANO AGOSTINO & C. Via Tiziano Vecellino Cuneo		scala	tavola
			1:200	10
	data	referimenti	designer	

- LEGENDA:
- DEMOLIZIONI
 - NUOVE COSTRUZIONI