


STUDIO TECNICO dott. architetto Umberto FINO Via Carlo Emanuele III, 21/B 12100 CUNEO tel 0171-67943 fax 0171-603647 E-mail: archfino@cuneo.net	COMUNE CUNEO	
	PROVINCIA CUNEO	
	progetto DEFINITIVO	
	PIANO ESECUTIVO CONVENZIONATO	
per cambio di destinazioni d'uso interne al fabbricato sito in		
via Tiziano Vecellio n.8 in zona di P.R.G. TC2b - B1		
REALIZZAZIONE PISTA CICLABILE E AREE VERDI IN CESSIONE		
PLANIMETRIA STATO DI FATTO (piano quotato)		
SOVRAPPOSIZIONE RILIEVO E PROGETTO		
il progettista	committente	
	Soc. DAMAR DI TOSCANO AGOSTINO & C. Via Tiziano Vecellino	
	scala	tavola
	1: 500	13
data	riferimenti	designer

PLANIMETRIA STATO DI FATTO (piano quotato)

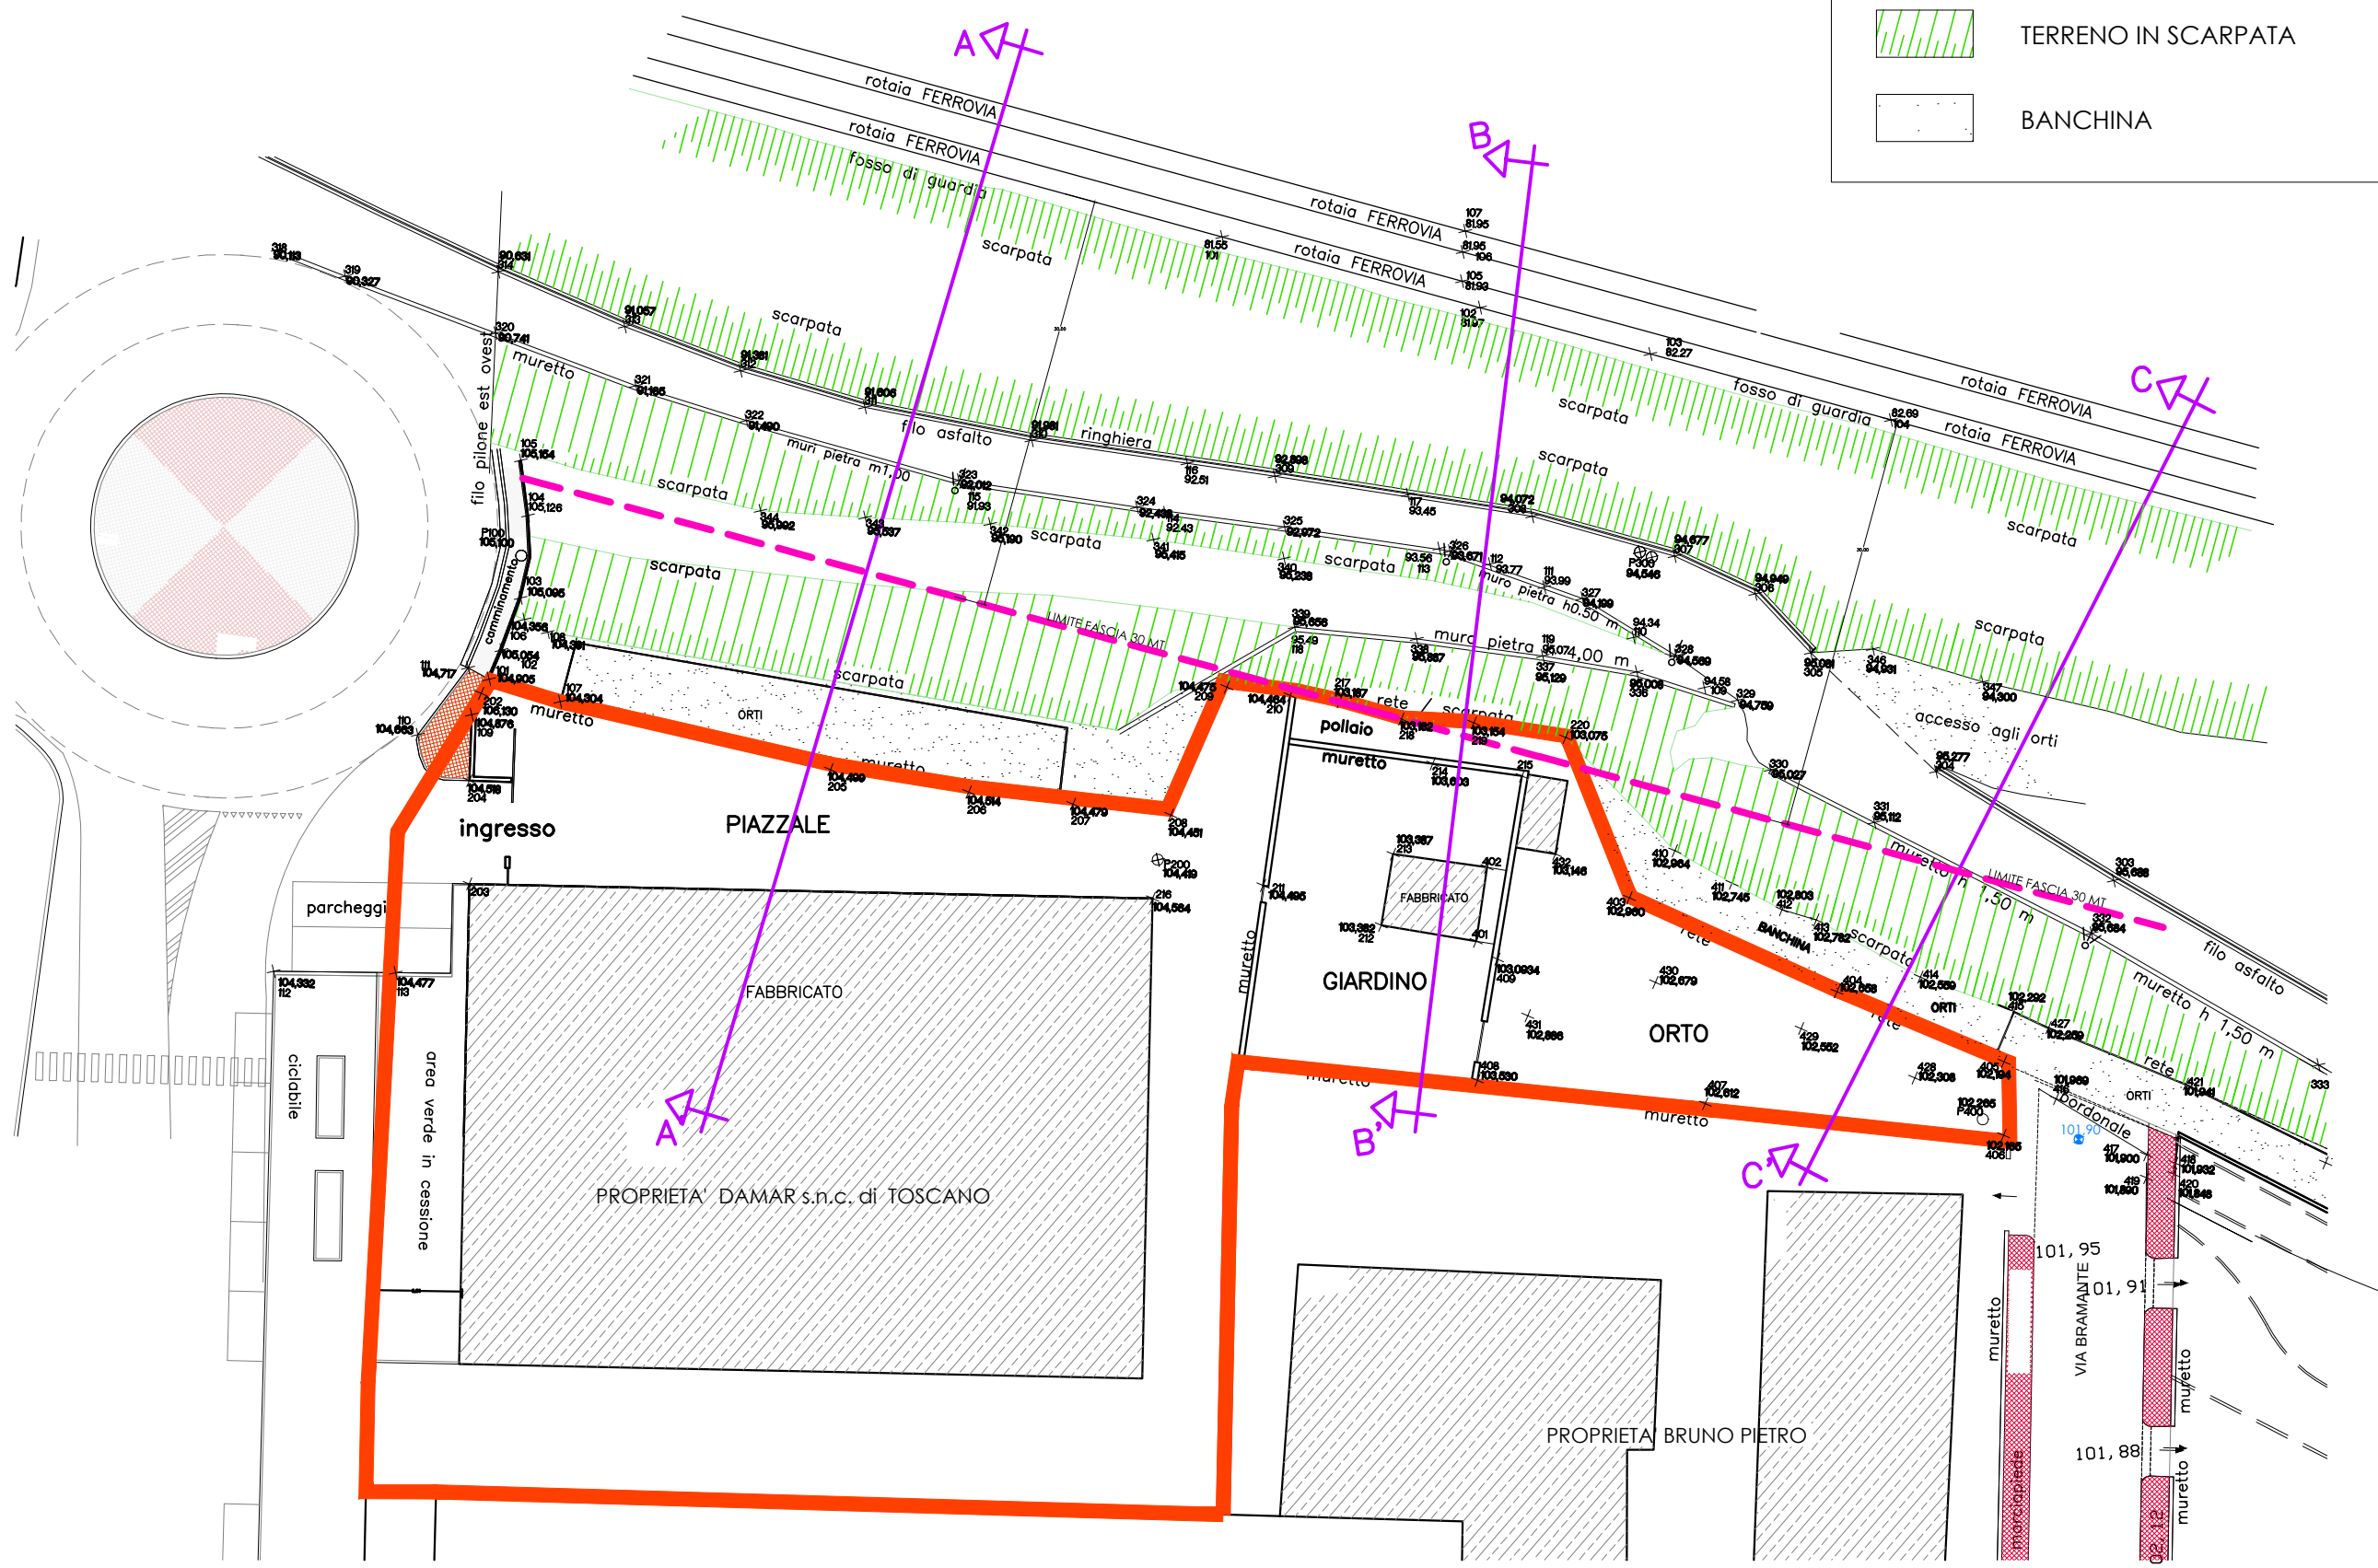

SOVRAPPOSIZIONE RILIEVO E PROGETTO

