



Mappa catastale - Foglio 83 Mappali 92 / 93 / 108 / 279 / 420p

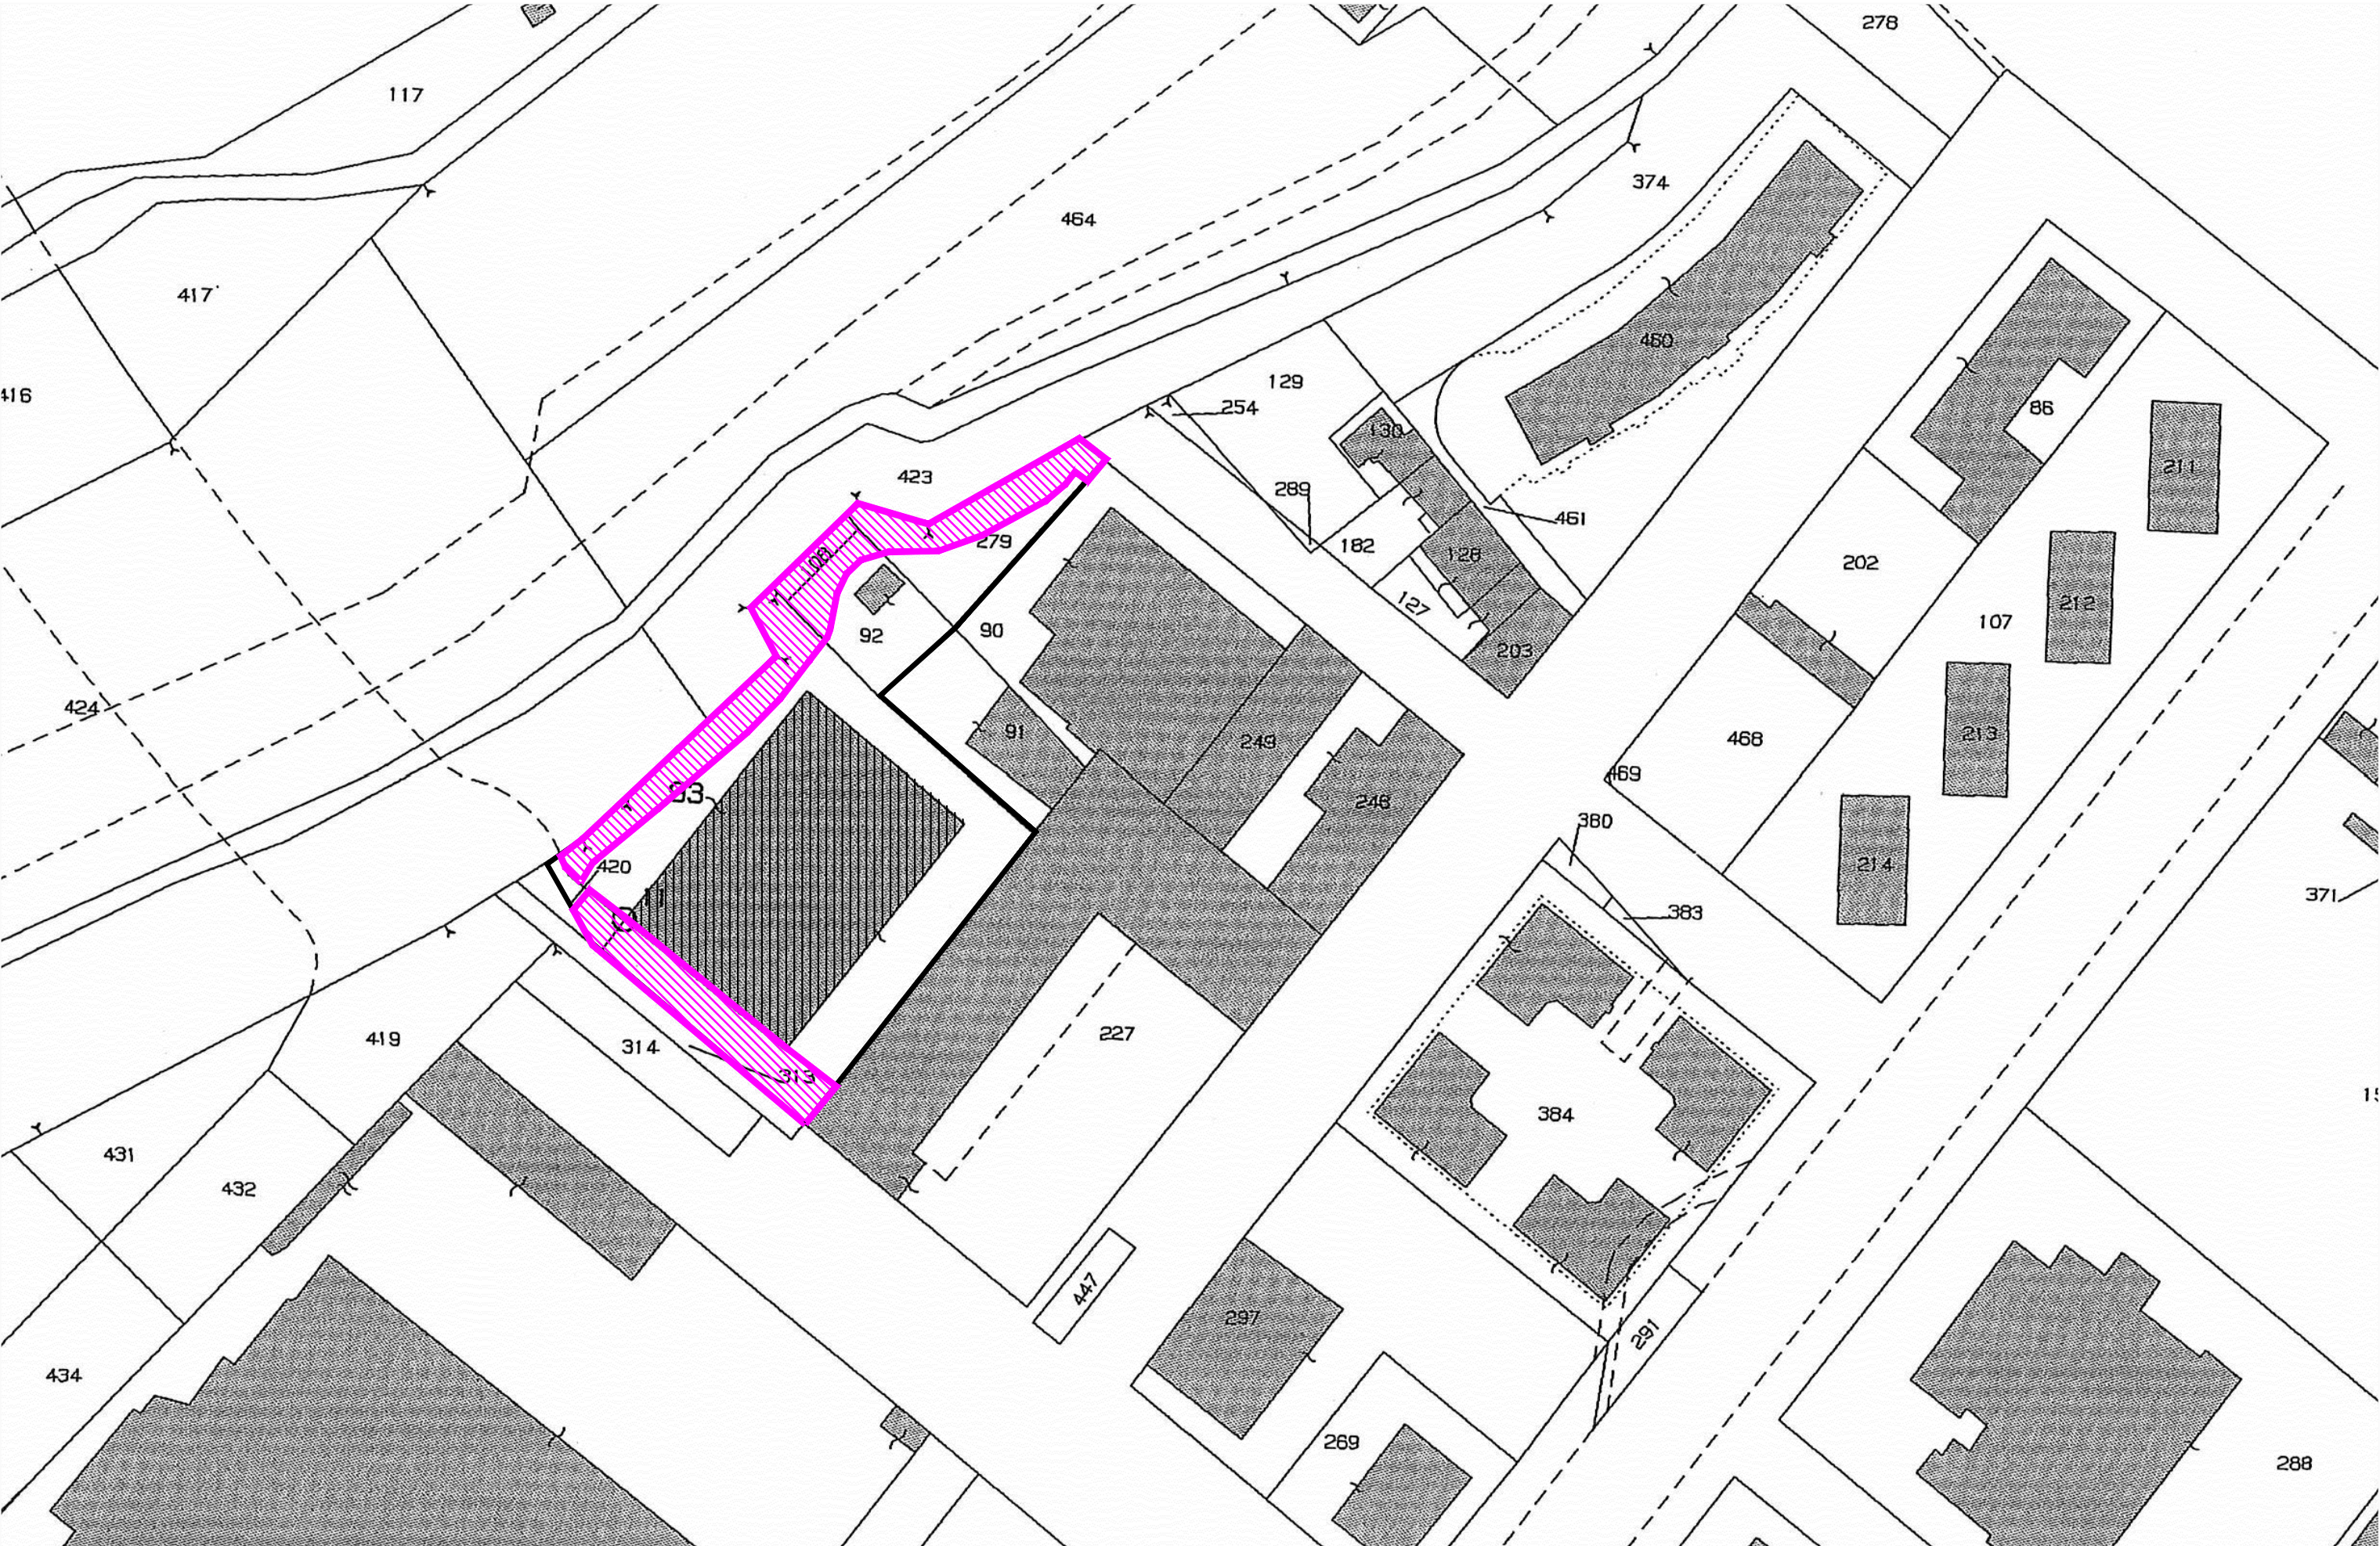

PRG - P5 Tavola n. 23

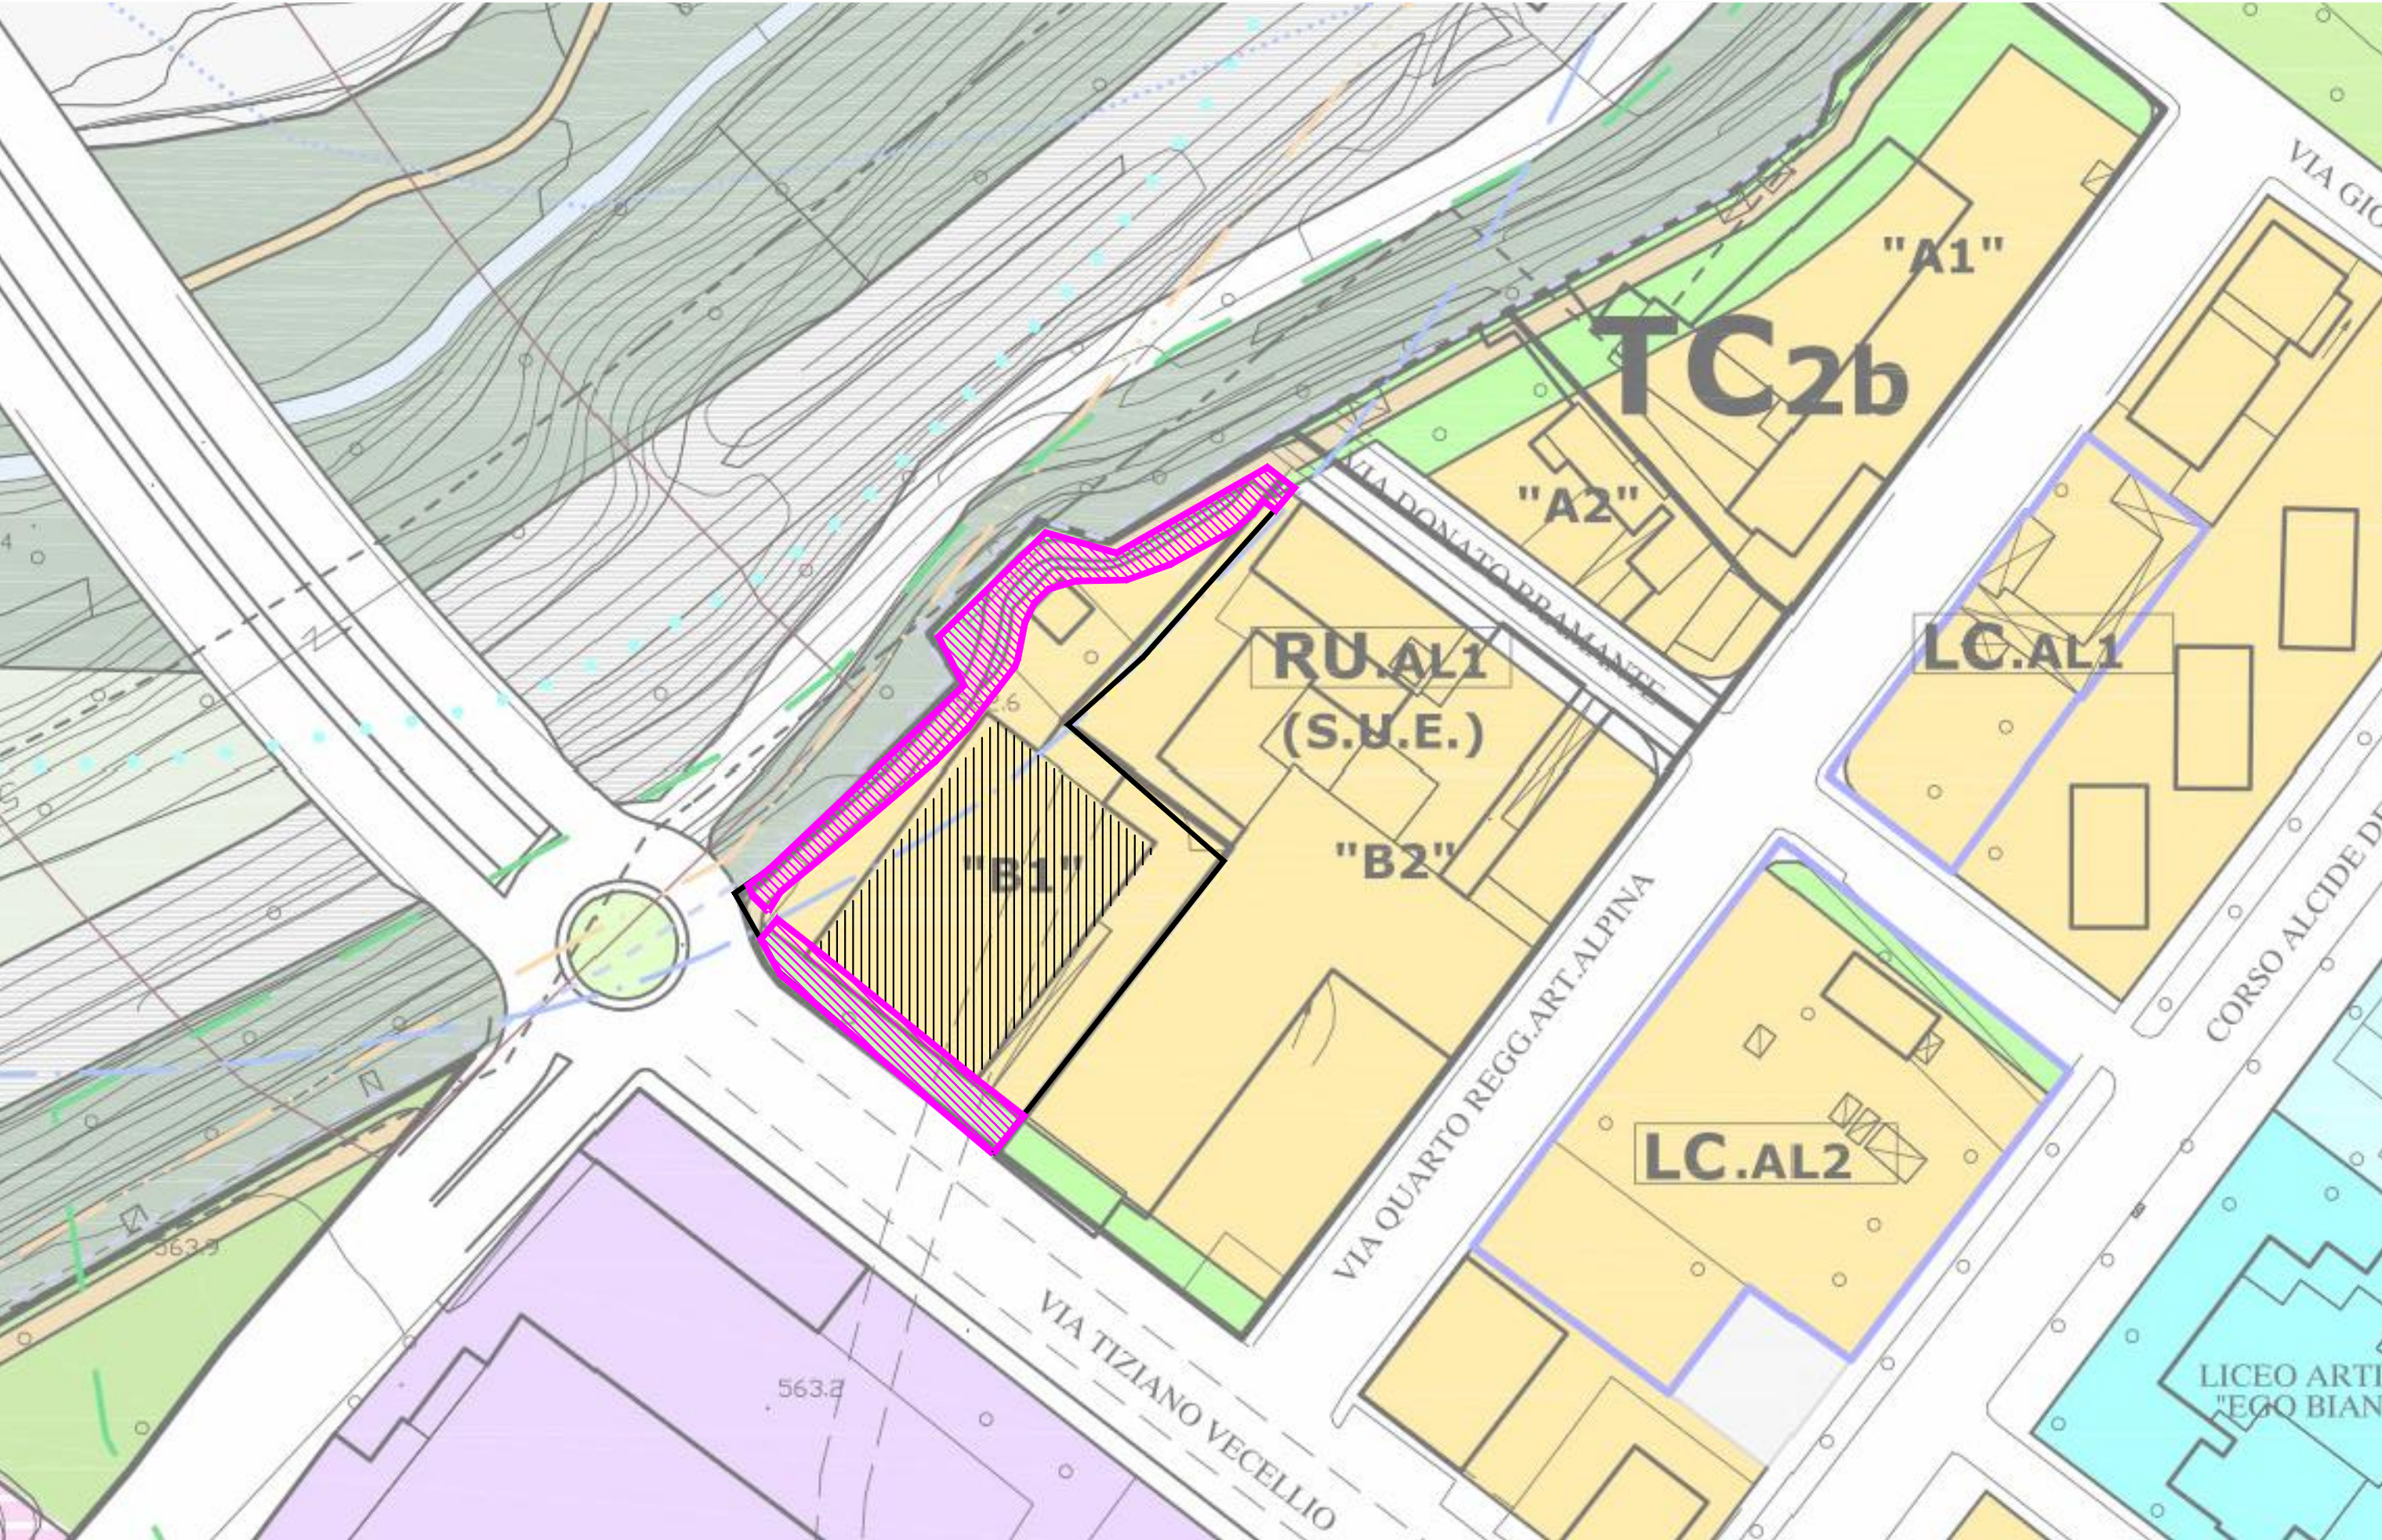

STUDIO TECNICO dott. architetto Umberto FINO Via Carlo Emanuele III, 21b 12100 CUNEO tel 0171-67943 fax 0171-603647 E-mail: archfino@cuneo.net	COMUNE CUNEO		
	PROVINCIA CUNEO		
	progetto DEFINITIVO PIANO ESECUTIVO CONVENZIONATO per cambio di destinazioni d'uso interne al fabbricato sito in via Tiziano Vecellio n.8 in zona di P.R.G. TC2b - B1		
	PLANIMETRIA CATASTALE DELLE AREE DA CEDERE ESTRATTO DI P.R.G. CON INSERIMENTO DEL P.E.C.		
il progettista	committente Soc. DAMAR DI TOSCANO AGOSTINO & C. Via Tiziano Vecellino Cuneo		
		scala 1:500	tavola 2
	data	referimenti	designer

ELENCO PROPRIETA' DELLE AREE DA CEDERE			
Foglio n.83	Sup. Catastale ambito TC2b - B1	Sup. in dismissione ambito TC2b - B1	PROPRIETA'
Mappale 92	387	95	S.A.S. DAMAR DI TOSCANO AGOSTINO & C.
Mappale 93	3456	565,50	
Mappale 108	56	56	
Mappale 279	508	258	
Mappale 420p	45	45	
TOT	4452 mq	1019,50 mq	

- LEGENDA:
- fabbricato in esame
 - area oggetto d'intervento zona TC.2b
 - aree da cedere