




STUDIO TECNICO dott. architetto Umberto FINO Via Carlo Emanuele III, 21b 12100 CUNEO tel 0171-67943 fax 0171-603647 E-mail: archifino@cuneo.net	COMUNE _____ CUNEO	
	PROVINCIA _____ CUNEO	
	progetto DEFINITIVO PIANO ESECUTIVO CONVENZIONATO per cambio di destinazioni d'uso interne al fabbricato sito in via Tiziano Vecellio n.8 in zona di P.R.G. TC2b - B1	
il progettista	PROSPETTI IN PROGETTO INVARIATI RISPETTO ALLO STATO DI FATTO	
	committente Soc. DAMAR DI TOSCANO AGOSTINO & C. Via Tiziano Vecellino Cuneo	
	scala 1:100	tavola 9
	data	designer

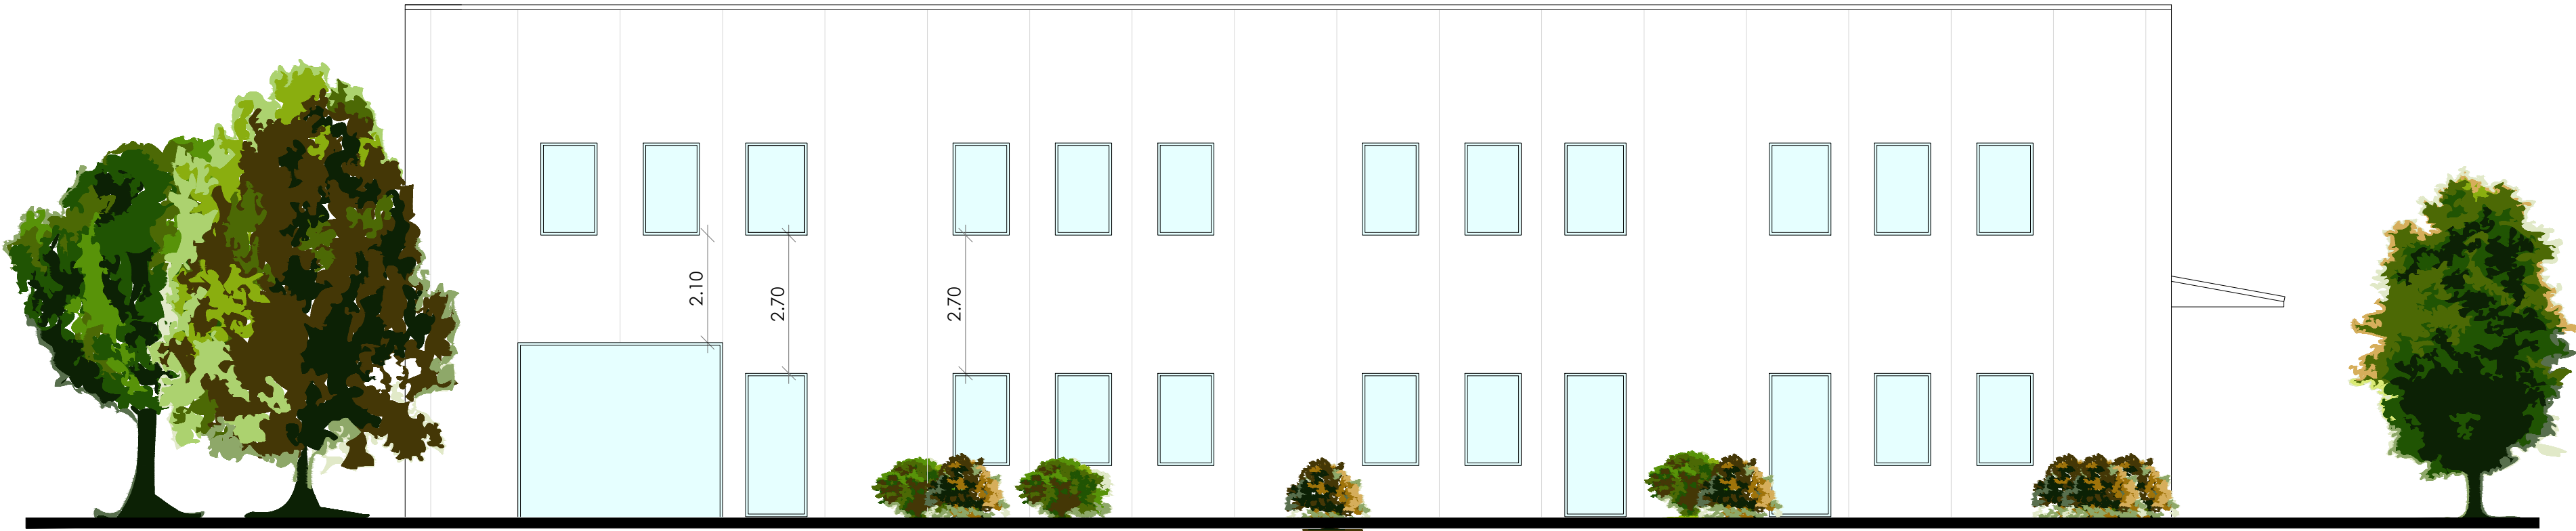

PROSPETTO SUD
IN PROGETTO INVARIATO
1:100

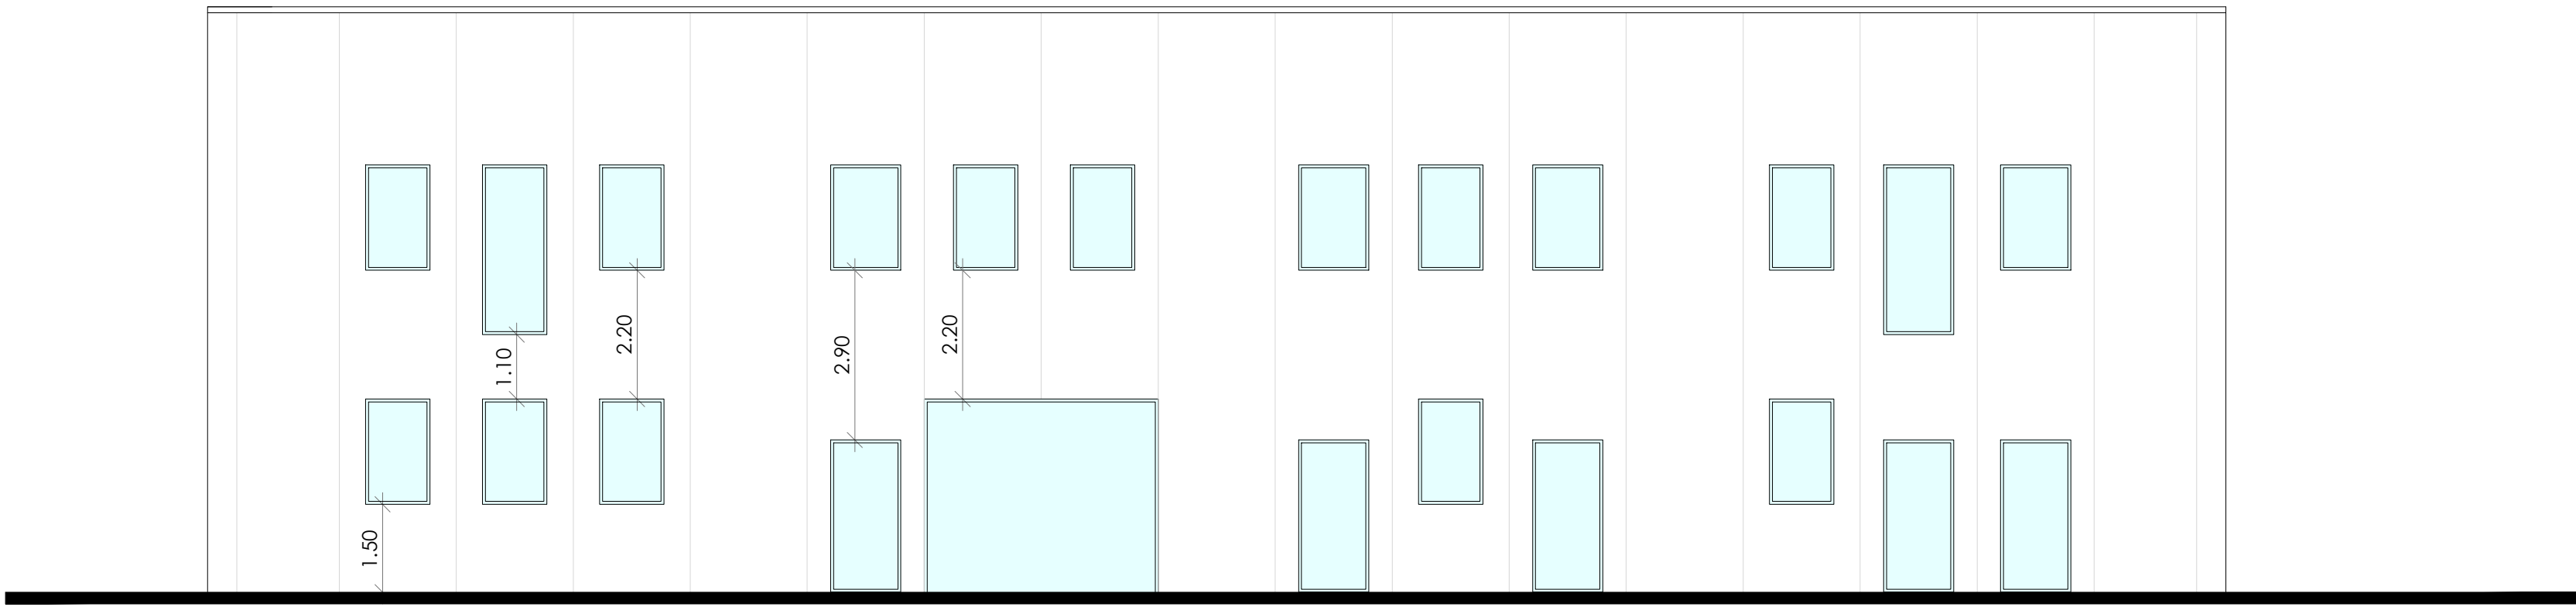

PROSPETTO NORD
IN PROGETTO INVARIATO
1:100

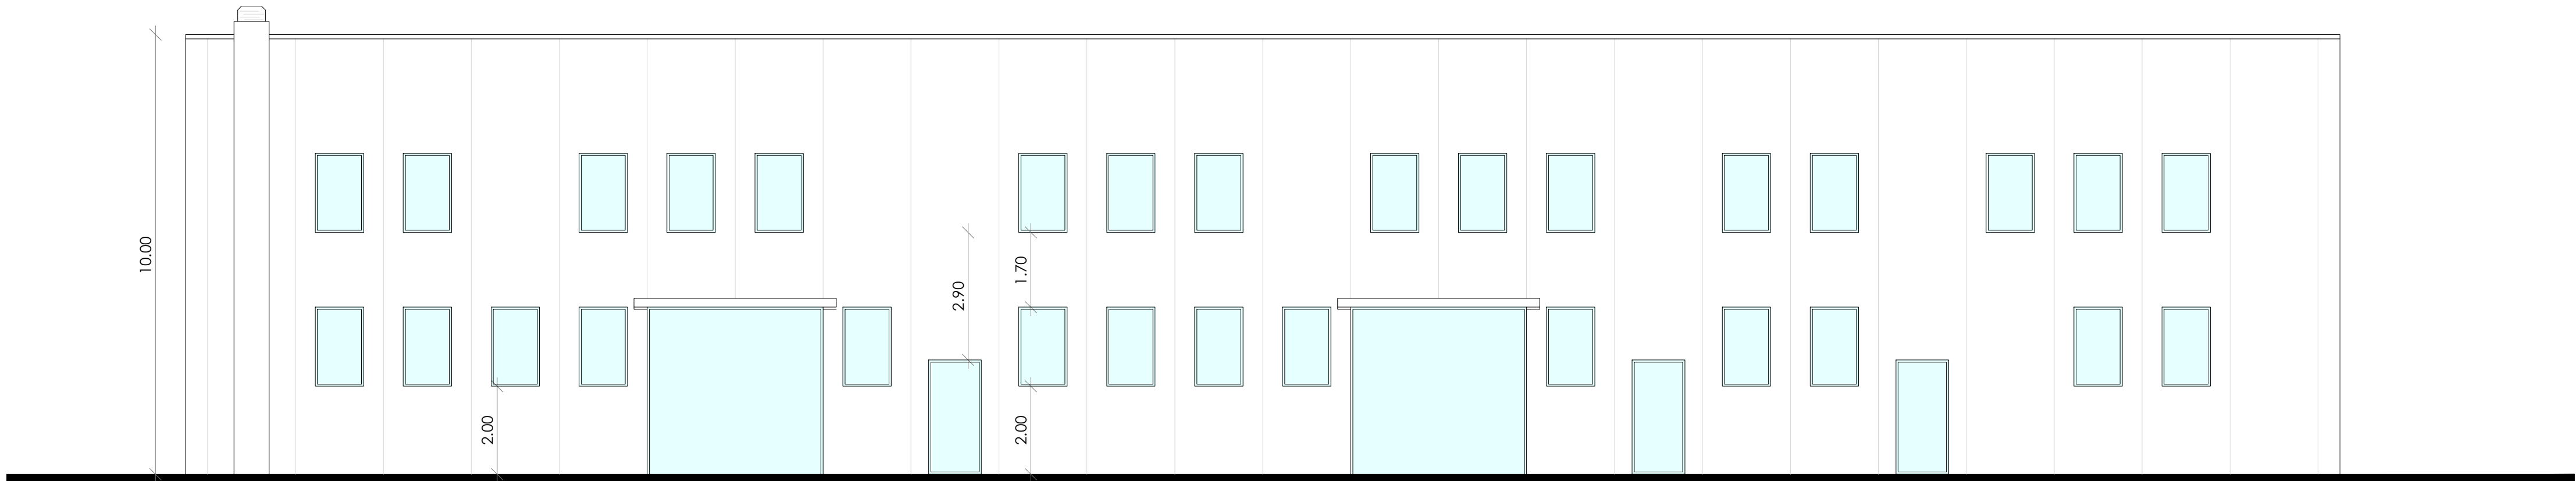

PROSPETTO OVEST
IN PROGETTO INVARIATO
1:100



PROSPETTO EST
IN PROGETTO INVARIATO
1:100