


|   |   |                  |
|---|---|------------------|
| <div>STUDIO<br/>TECNICO</div> <div>dott. architetto<br/>Umberto FINO</div> <div>Via Carlo Emanuele III, 21b<br/>12100 CUNEO</div> <div>tel 0171-67943<br/>fax 0171-603647<br/>E-mail: archfino@cuneo.net</div> | COMUNE _____ CUNEO   |                  |
|   | PROVINCIA _____ CUNEO   |                  |
|   | progetto DEFINITIVO DI VARIANTE AL<br>PIANO ESECUTIVO CONVENZIONATO<br>approvato con D.G.C. n. 53 del 26/03/2014<br>Determina Dirigenziale n. 395 del 14/04/2014<br>Convenzione Edilizia del 08/05/2014 rep. n. 11568<br>per cambio di destinazioni d'uso interne al fabbricato e<br>realizzazione Opere di Urbanizzazione sito in<br>via Tiziano Vecellio n.8 in zona di P.R.G. TC2b - B1 |                  |
| PLANIMETRIA DEI SOTTOSERVIZI IN PROGETTO<br>PARTICOLARI COSTRUTTIVI   |   |                  |
| il progettista   | committente<br>Soc. DAMAR DI TOSCANO AGOSTINO & C.<br>Via Tiziano Vecellino Cuneo   |                  |
|   | scala<br>1:500   | tavola<br>6      |
|   | data   | designer<br>pf.. |

PLANIMETRIA  
RETE ILLUMINAZIONE PUBBLICA

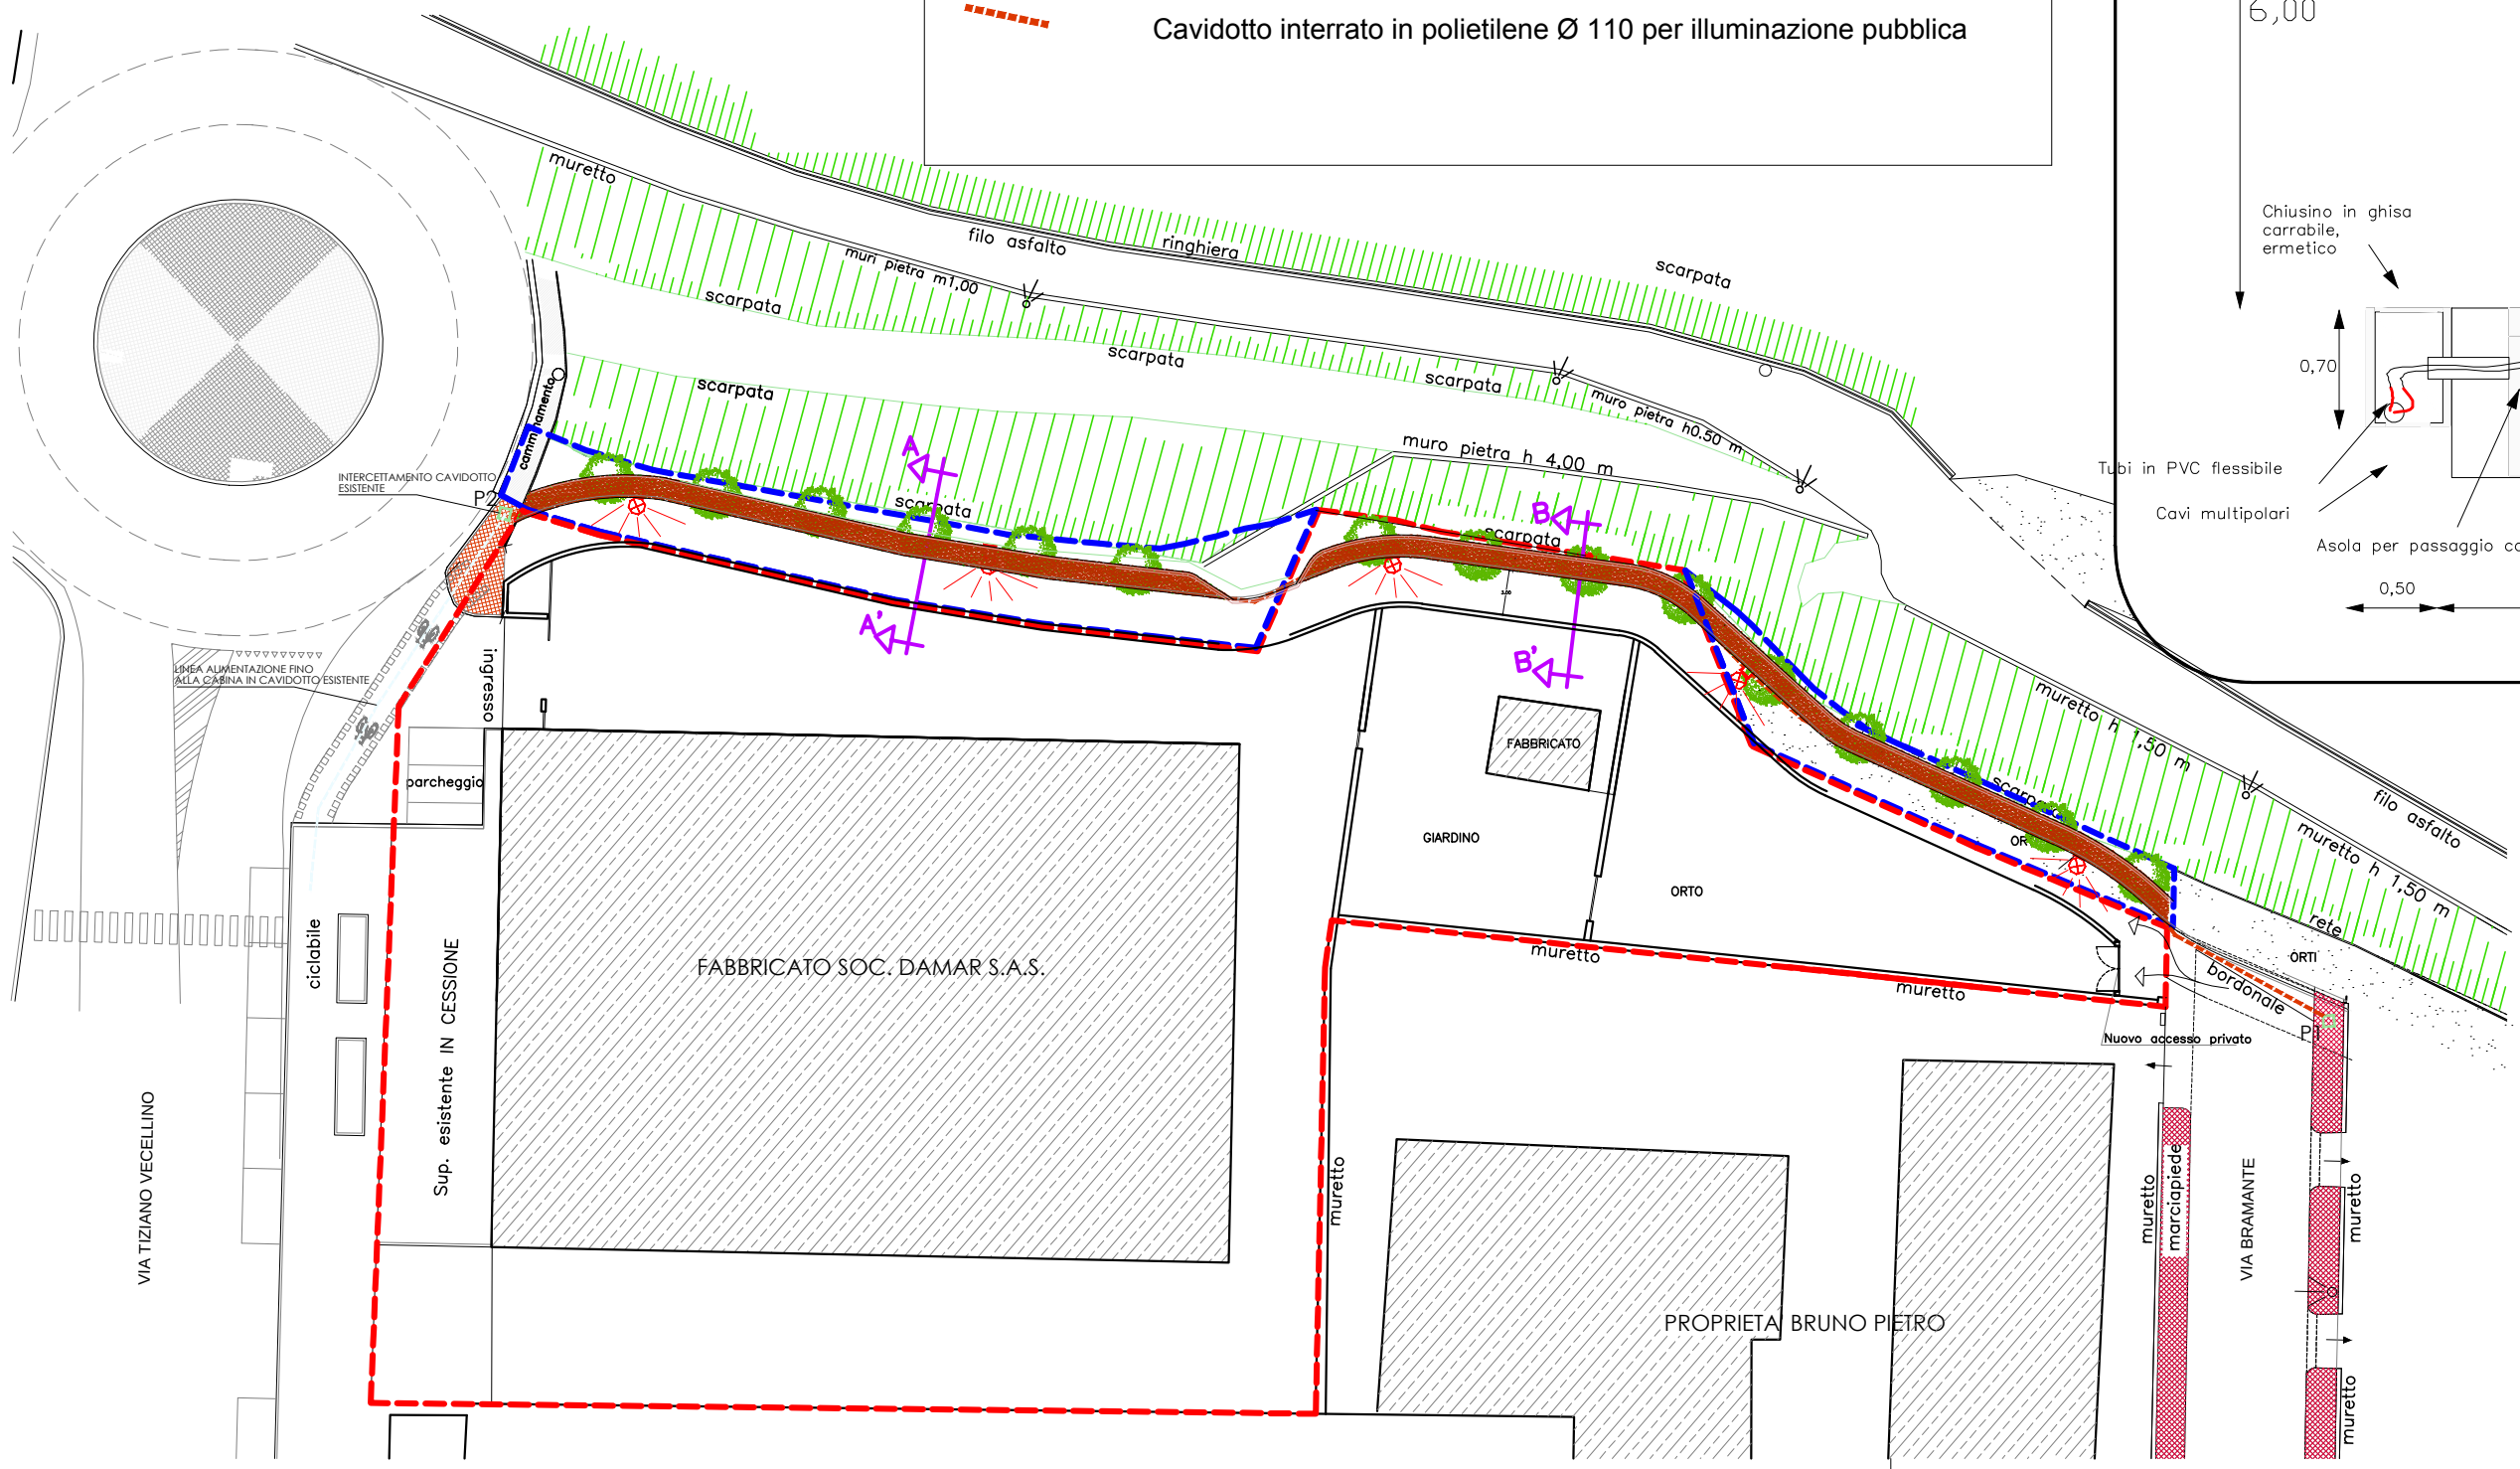

**LEGENDA SOTTOSERVIZI**

Bordonale in granito sezione 150\*250H BORDO AIUOLA




Panchina con struttura in acciaio e seduta in legno tipo mod. PL/071S modello istallato a valle del presente intervento

**ILLUMINAZIONE PUBBLICA**


Armatura per pista ciclabile tipo AMPERA MIDI 8 LED AUTODIMM.  
palo conico in acciaio verniciato 6 m f.t.  
basamento 1,00 x 1,00 x 1,00 pozzetto 40x40x70H

Pozzetto di ispezione dimensioni interne 40x40x70H

Cavidotto interrato in polietilene Ø 110 per illuminazione pubblica

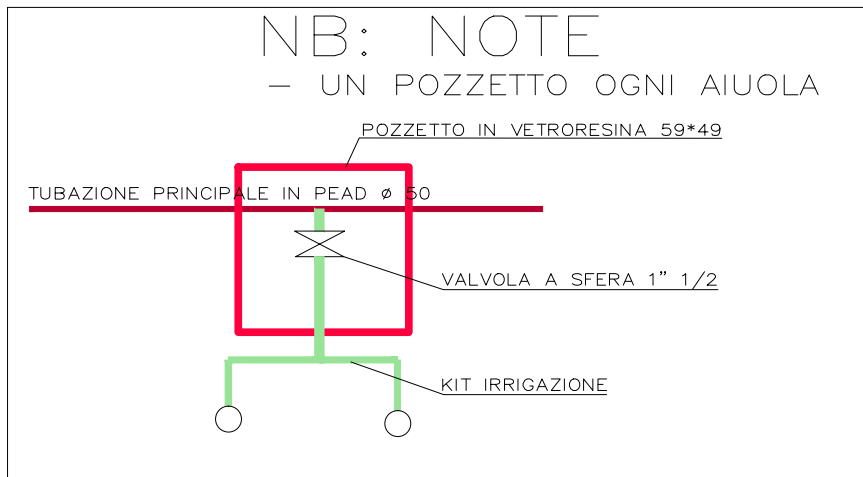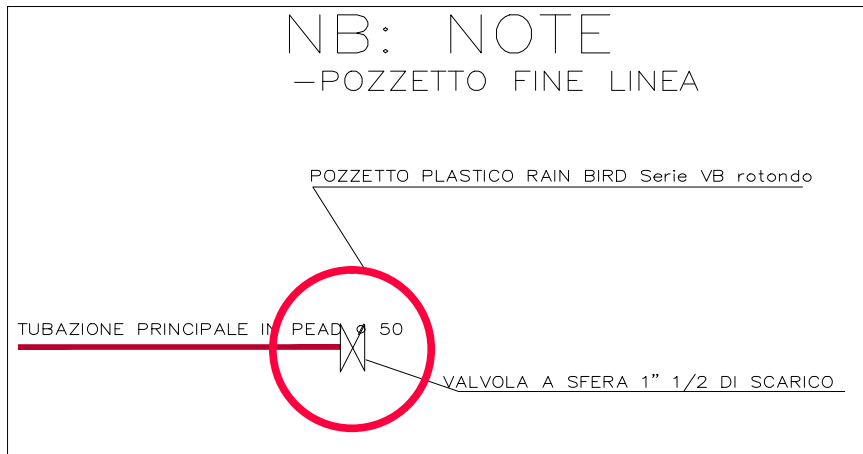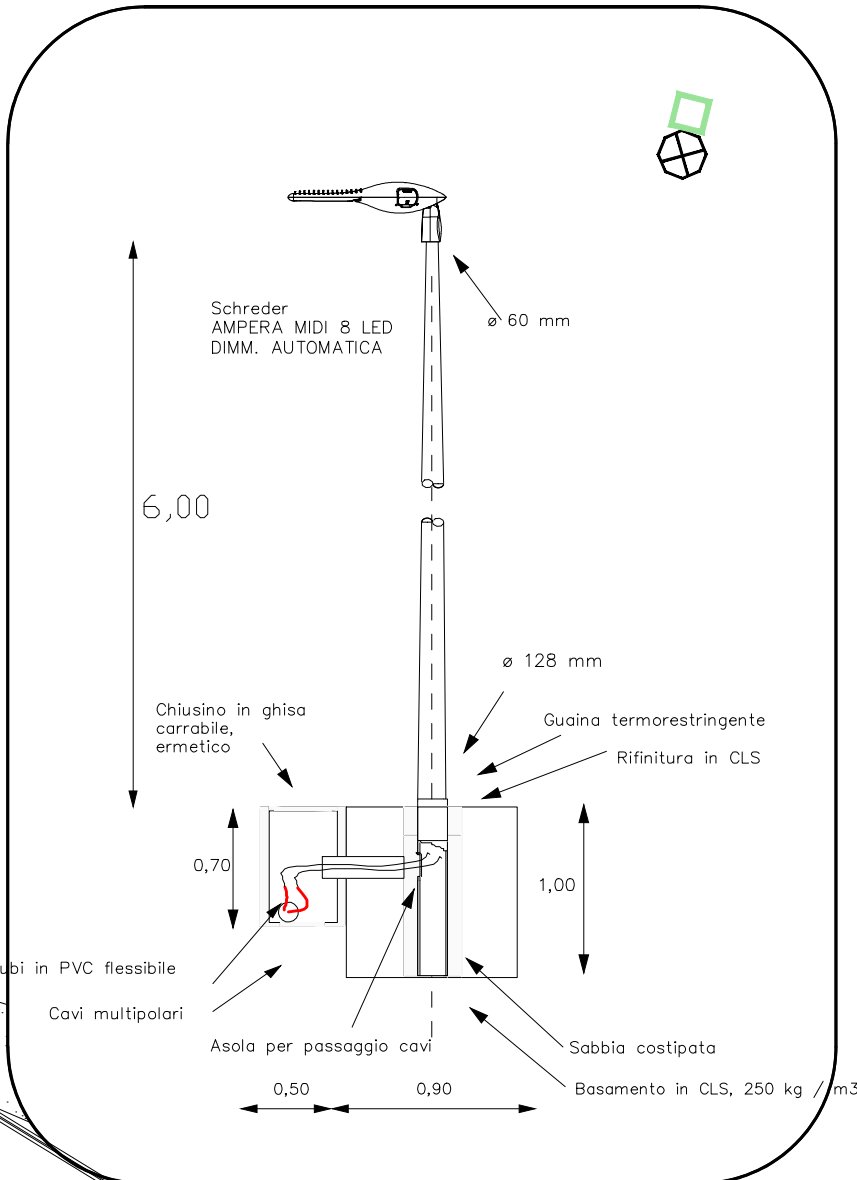

PLANIMETRIA RETE IRRIGAZIONE PUBBLICA

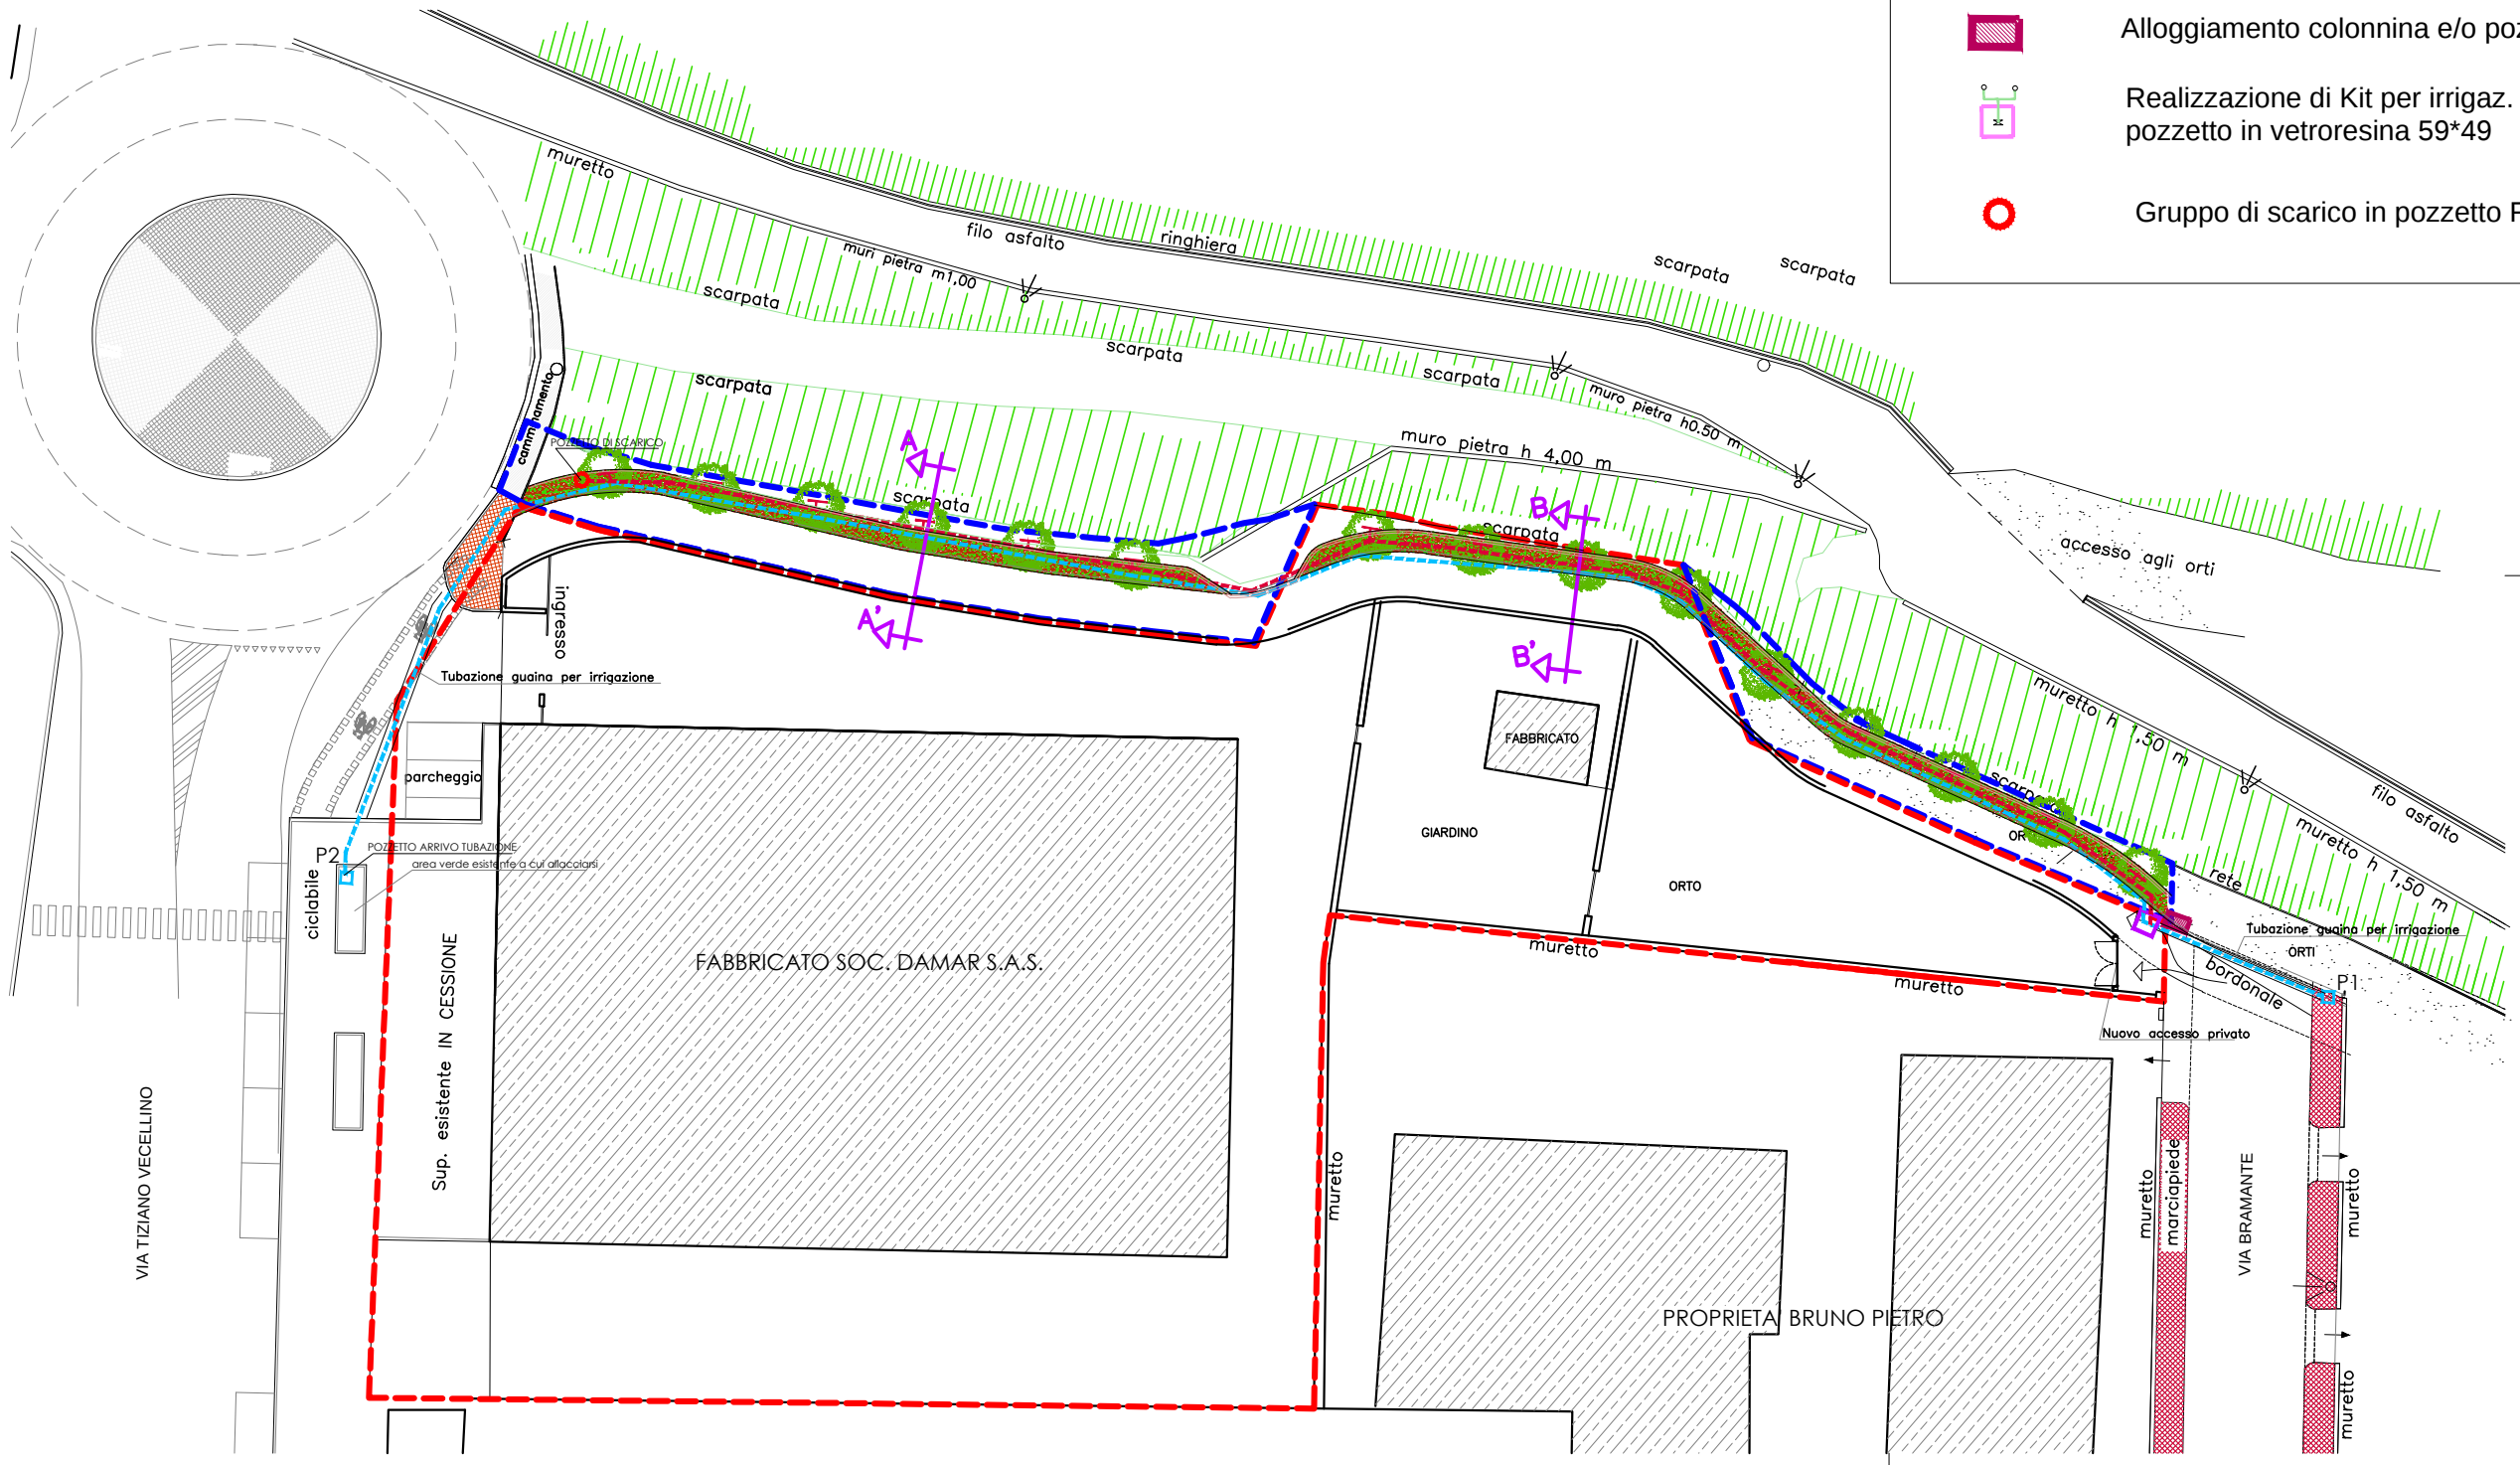

**LEGENDA SOTTOSERVIZI**

**AREA VERDE**

Hibisco ad alberello cm 12-14 circonferenza H cm 200/220 interasse m 7,00 + kit irrigazione alberelli

Pozzetto 40x40 per rete principale irrigazione aree verdi

Pozzetto alloggiamento elettrovalvola per irrigazione alberi dimensione cm 120x120x150 con lamiera di copertura (vedi particolare)

PEAD PN 16 Ø 63 e corrugato Ø 110 per collegamenti altro comparto per futuro collegamento impianto di irrigazione esistente

PEAD PN 16 Ø 50 per linea irrigazione alberi

Alloggiamento colonnina e/o pozzetto per contatore acqua

Realizzazione di Kit per irrigaz. alberi pozzetto in vetroresina 59\*49

Gruppo di scarico in pozzetto Rain Bird rotondo o rettangolare

