

STUDIO
TECNICO

dot. architetto
Umberto FINO

Via Carlo Emanuele III, 21/B
12100 CUNEO

tel 0171-67943
fax 0171-603647
E-mail: archfino@cuneo.net

COMUNE CUNEO

PROVINCIA CUNEO

progetto DEFINITIVO DI VARIANTE AL
PIANO ESECUTIVO CONVENZIONATO
approvato con D.G.C. n. 53 del 26/03/2014
Determina Dirigenziale n. 395 del 14/04/2014
Convenzione Edilizia del 08/05/2014 rep. n. 11568
per cambio di destinazioni d'uso interne al fabbricato e
realizzazione Opere di Urbanizzazione sito in
via Tiziano Vecellio n.8 in zona di P.R.G. TC2b - B1

PARTICOLARI COSTRUTTIVI RECINZIONI

il progettista

committente
Soc. DAMAR DI TOSCANO AGOSTINO & C.
Via Tiziano Vecellino

scala
1:20

tavola
8

data

referimenti

designer

PARTICOLARE RECINZIONE RUSTICA IN LEGNO SCALA 1:20


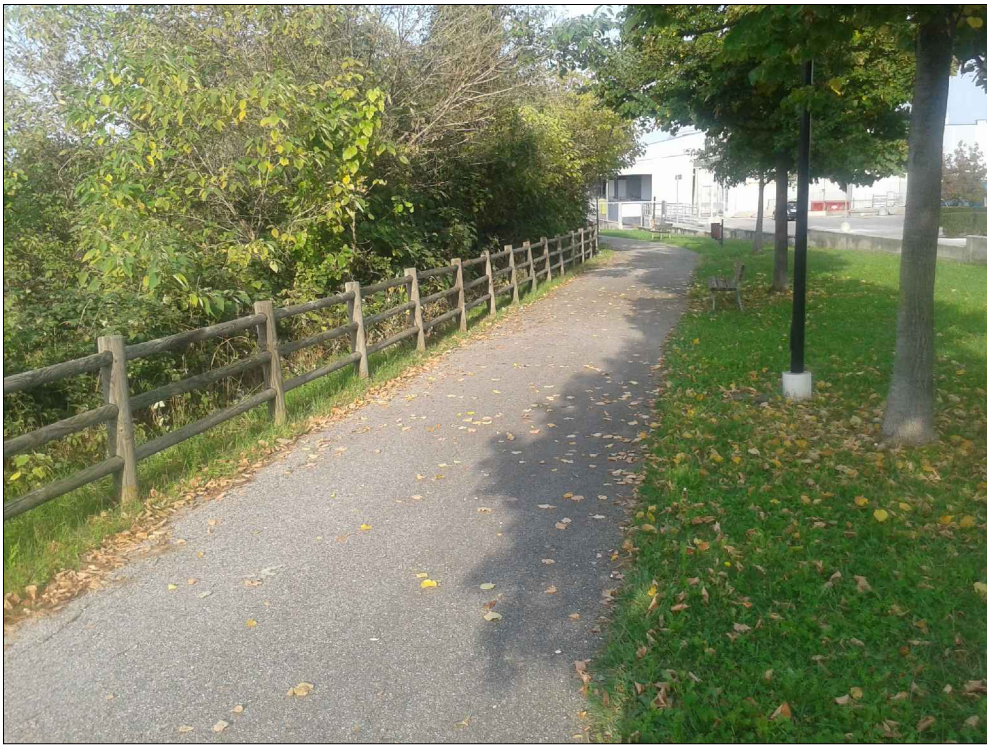


FOTO CICLABILE ZONA IPERCOOP

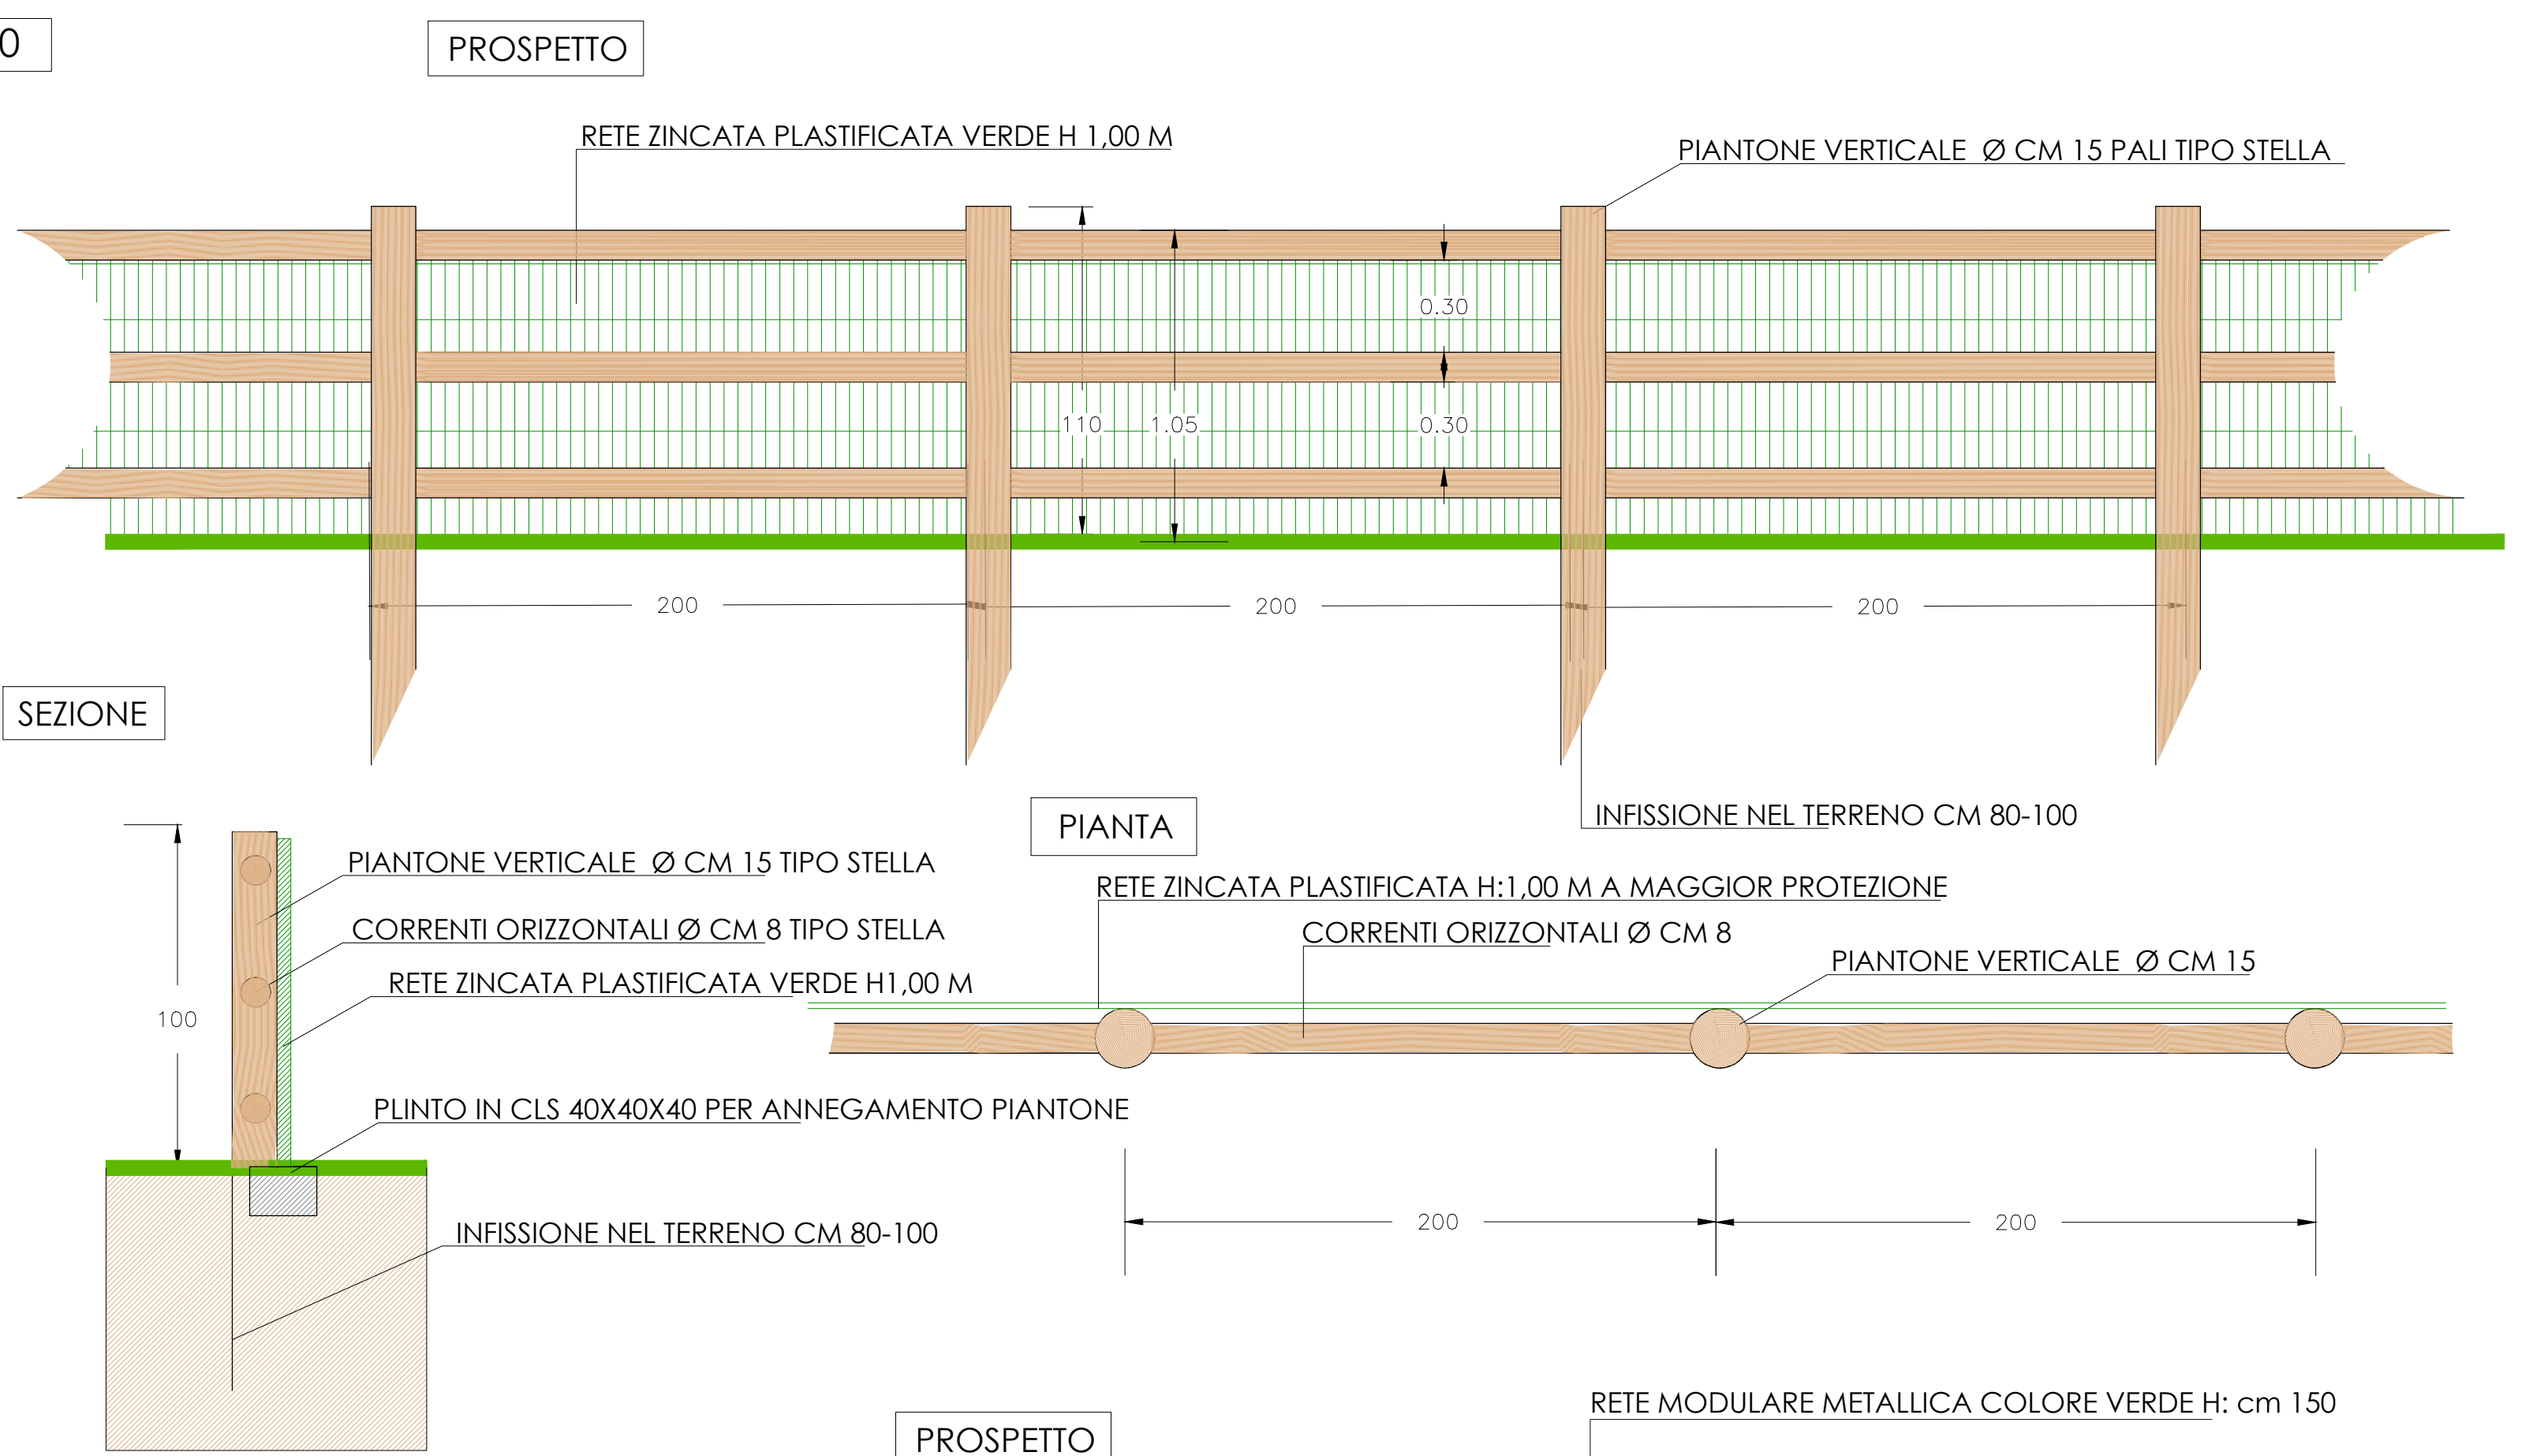

PARTICOLARE RECINZIONE ZOCCOLO E RECINZIONE METALLICA SCALA 1:20

PARTICOLARE RECINZIONE MURO MATTONI A VISTA SCALA 1:20


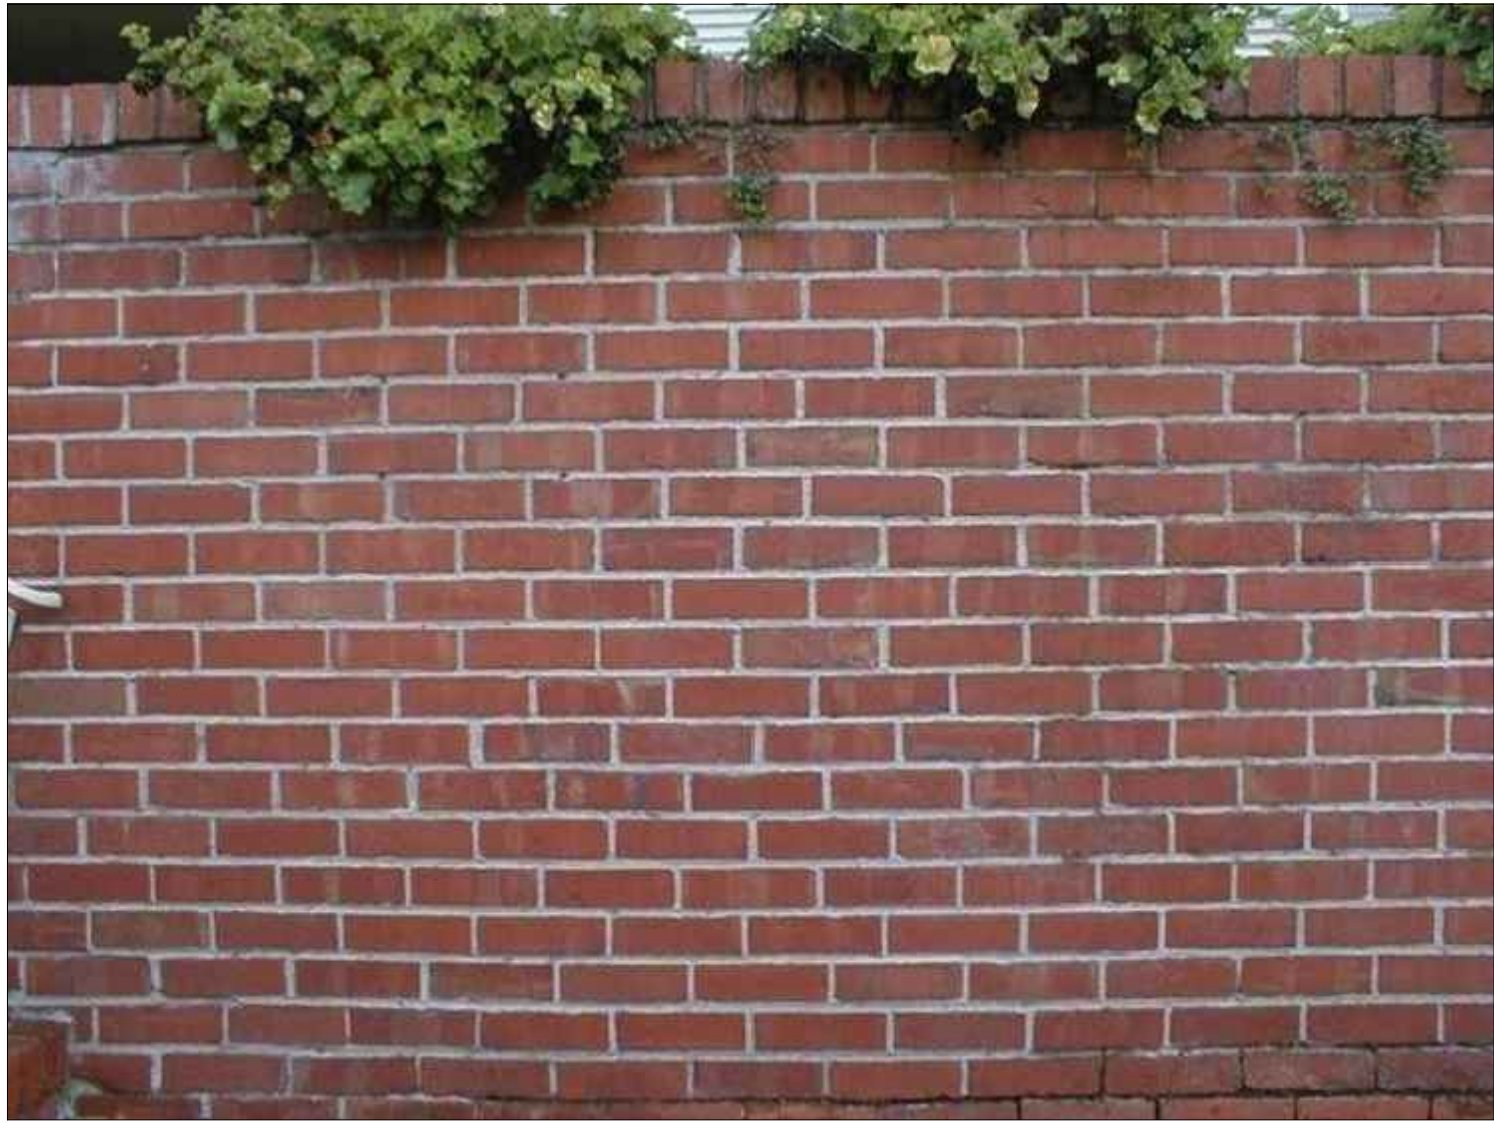


FOTO IPOTESI MURO



SEZIONE MURO NUOVO
TRATTO A-B (vedi Tav. 6)

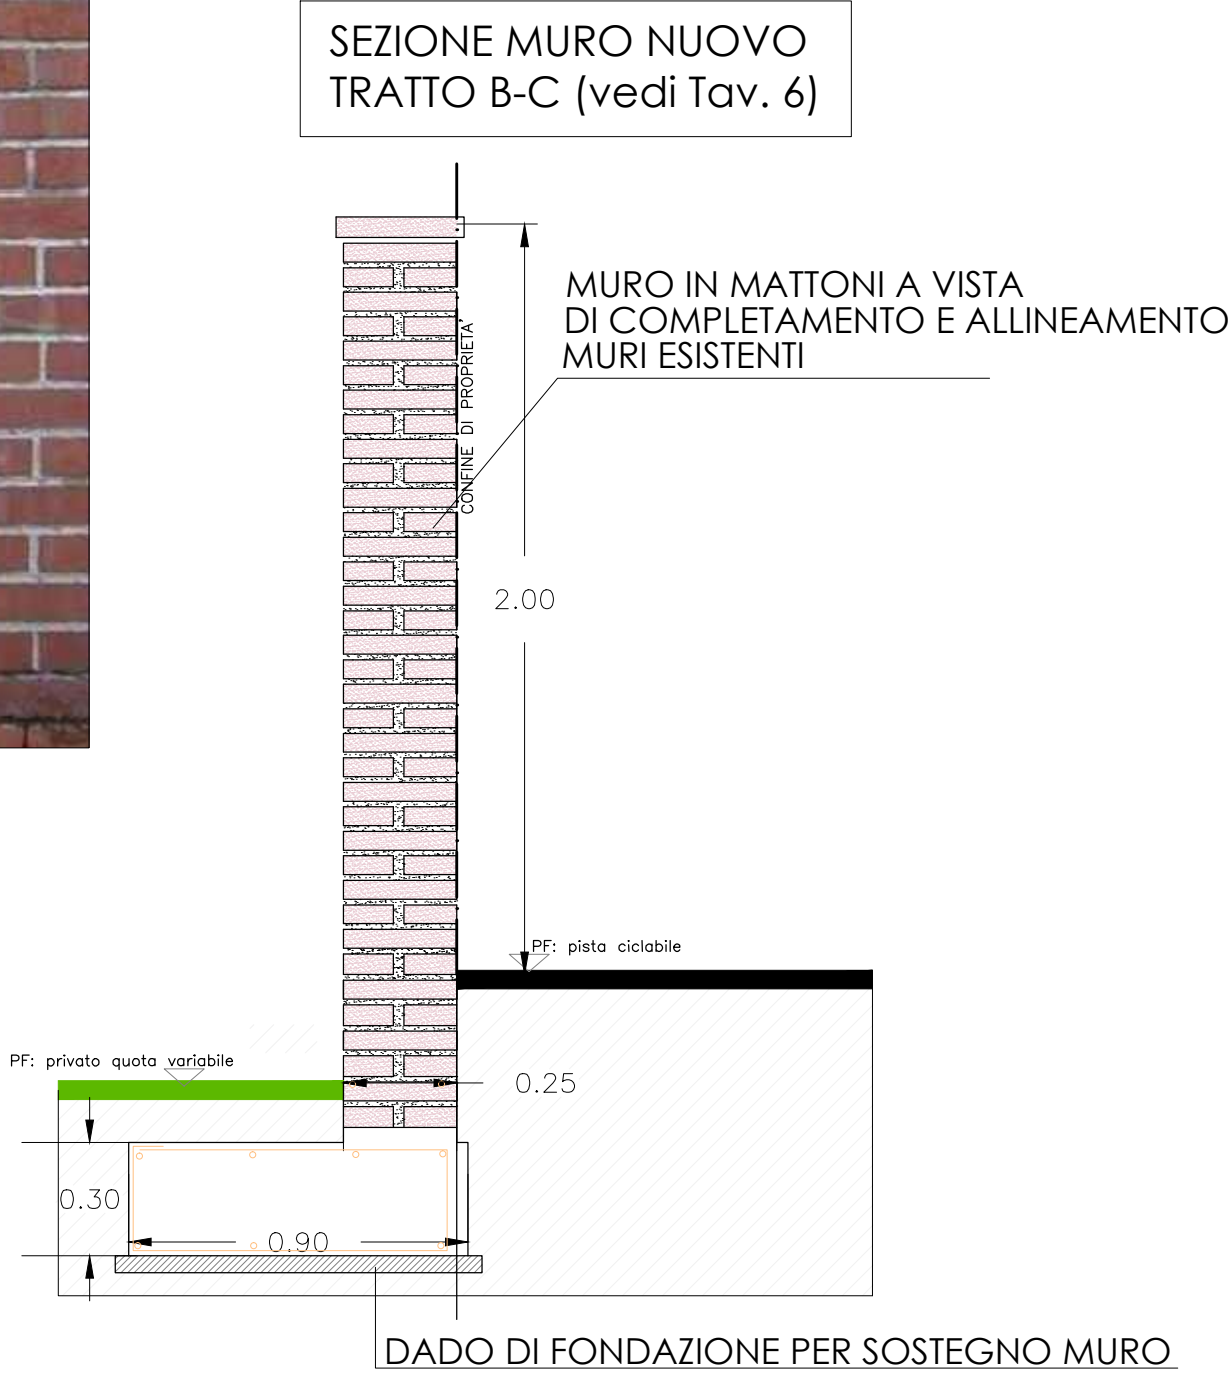