


STRUMENTO URBANISTICO ESECUTIVO

ai sensi dell'Art. 43 Legge Regionale 5 dicembre 1977 n.56

ambito normativo ATF2.Pg1 - San Pietro del Gallo del vigente P.R.G.C.

PLANIMETRIA GENERALE		TINIBRI E VISTI COMUNALI
URBANIZZAZIONI "COMPARTO "A"		
Scala disegni	1:500	
TAV.6		
Data:		


I TECNICI:	
FORNERIS Geom. Marco	BARONE Ing. Raffaele
FORNERIS Geom. Maurizio	
DUTTO Geom. Massimiliano	

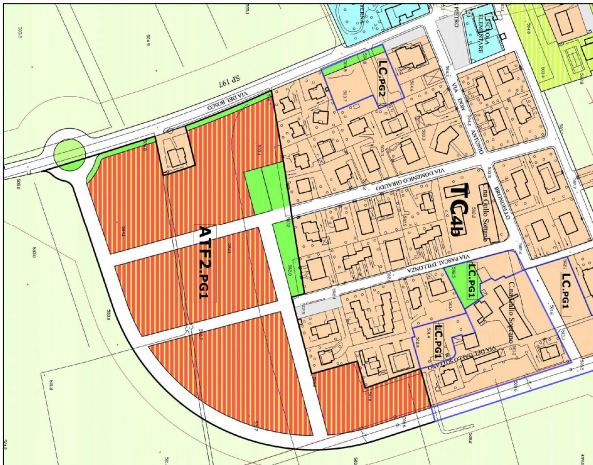


STUDIO TECNICO CEO <i>Fornaris Geom. Marco</i> <i>Fornaris Geom. Maurizio</i> <i>Dutto Geom. Massimiliano</i> Via Carlo Emanuele III n.34 - Cuneo Tel. 0171/688899 - Fax 0171/681427	PROPRIETARI PROPONENTI:
	COLOMBERO Francesco
	ARMANDO Bruna
	GIRAUDO Sara

TUTTI I DIRITTI RISERVATI. REPRODUZIONE VIETATA

ESTRATTO DI P.R.G. Vigente

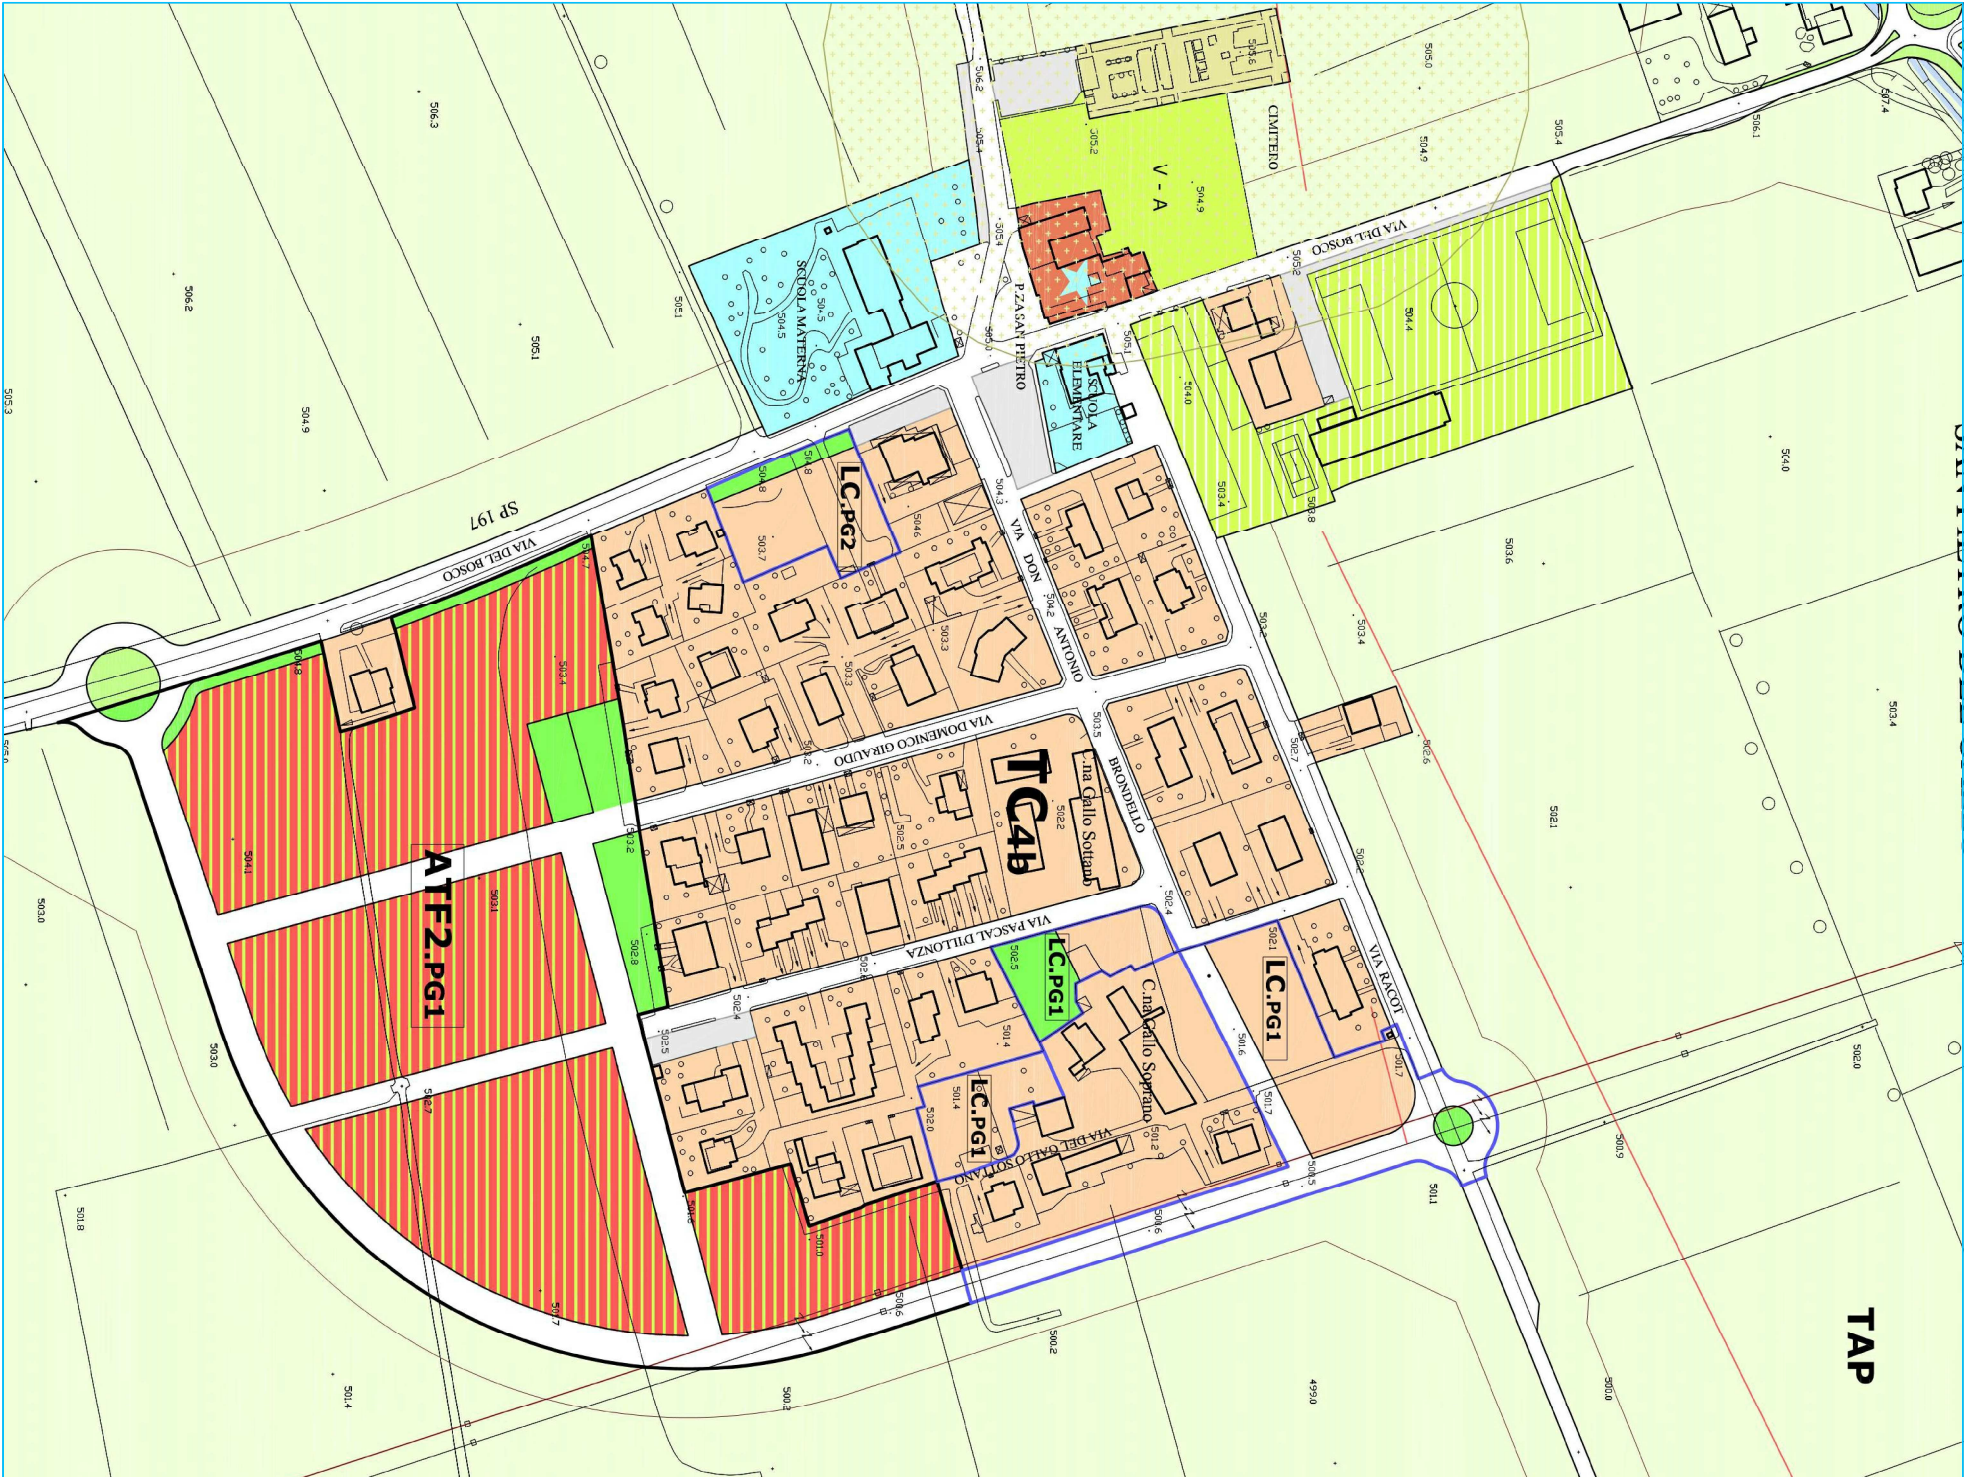

PLANIMETRIA GENERALE - Urbanizzazioni "Comparto A"

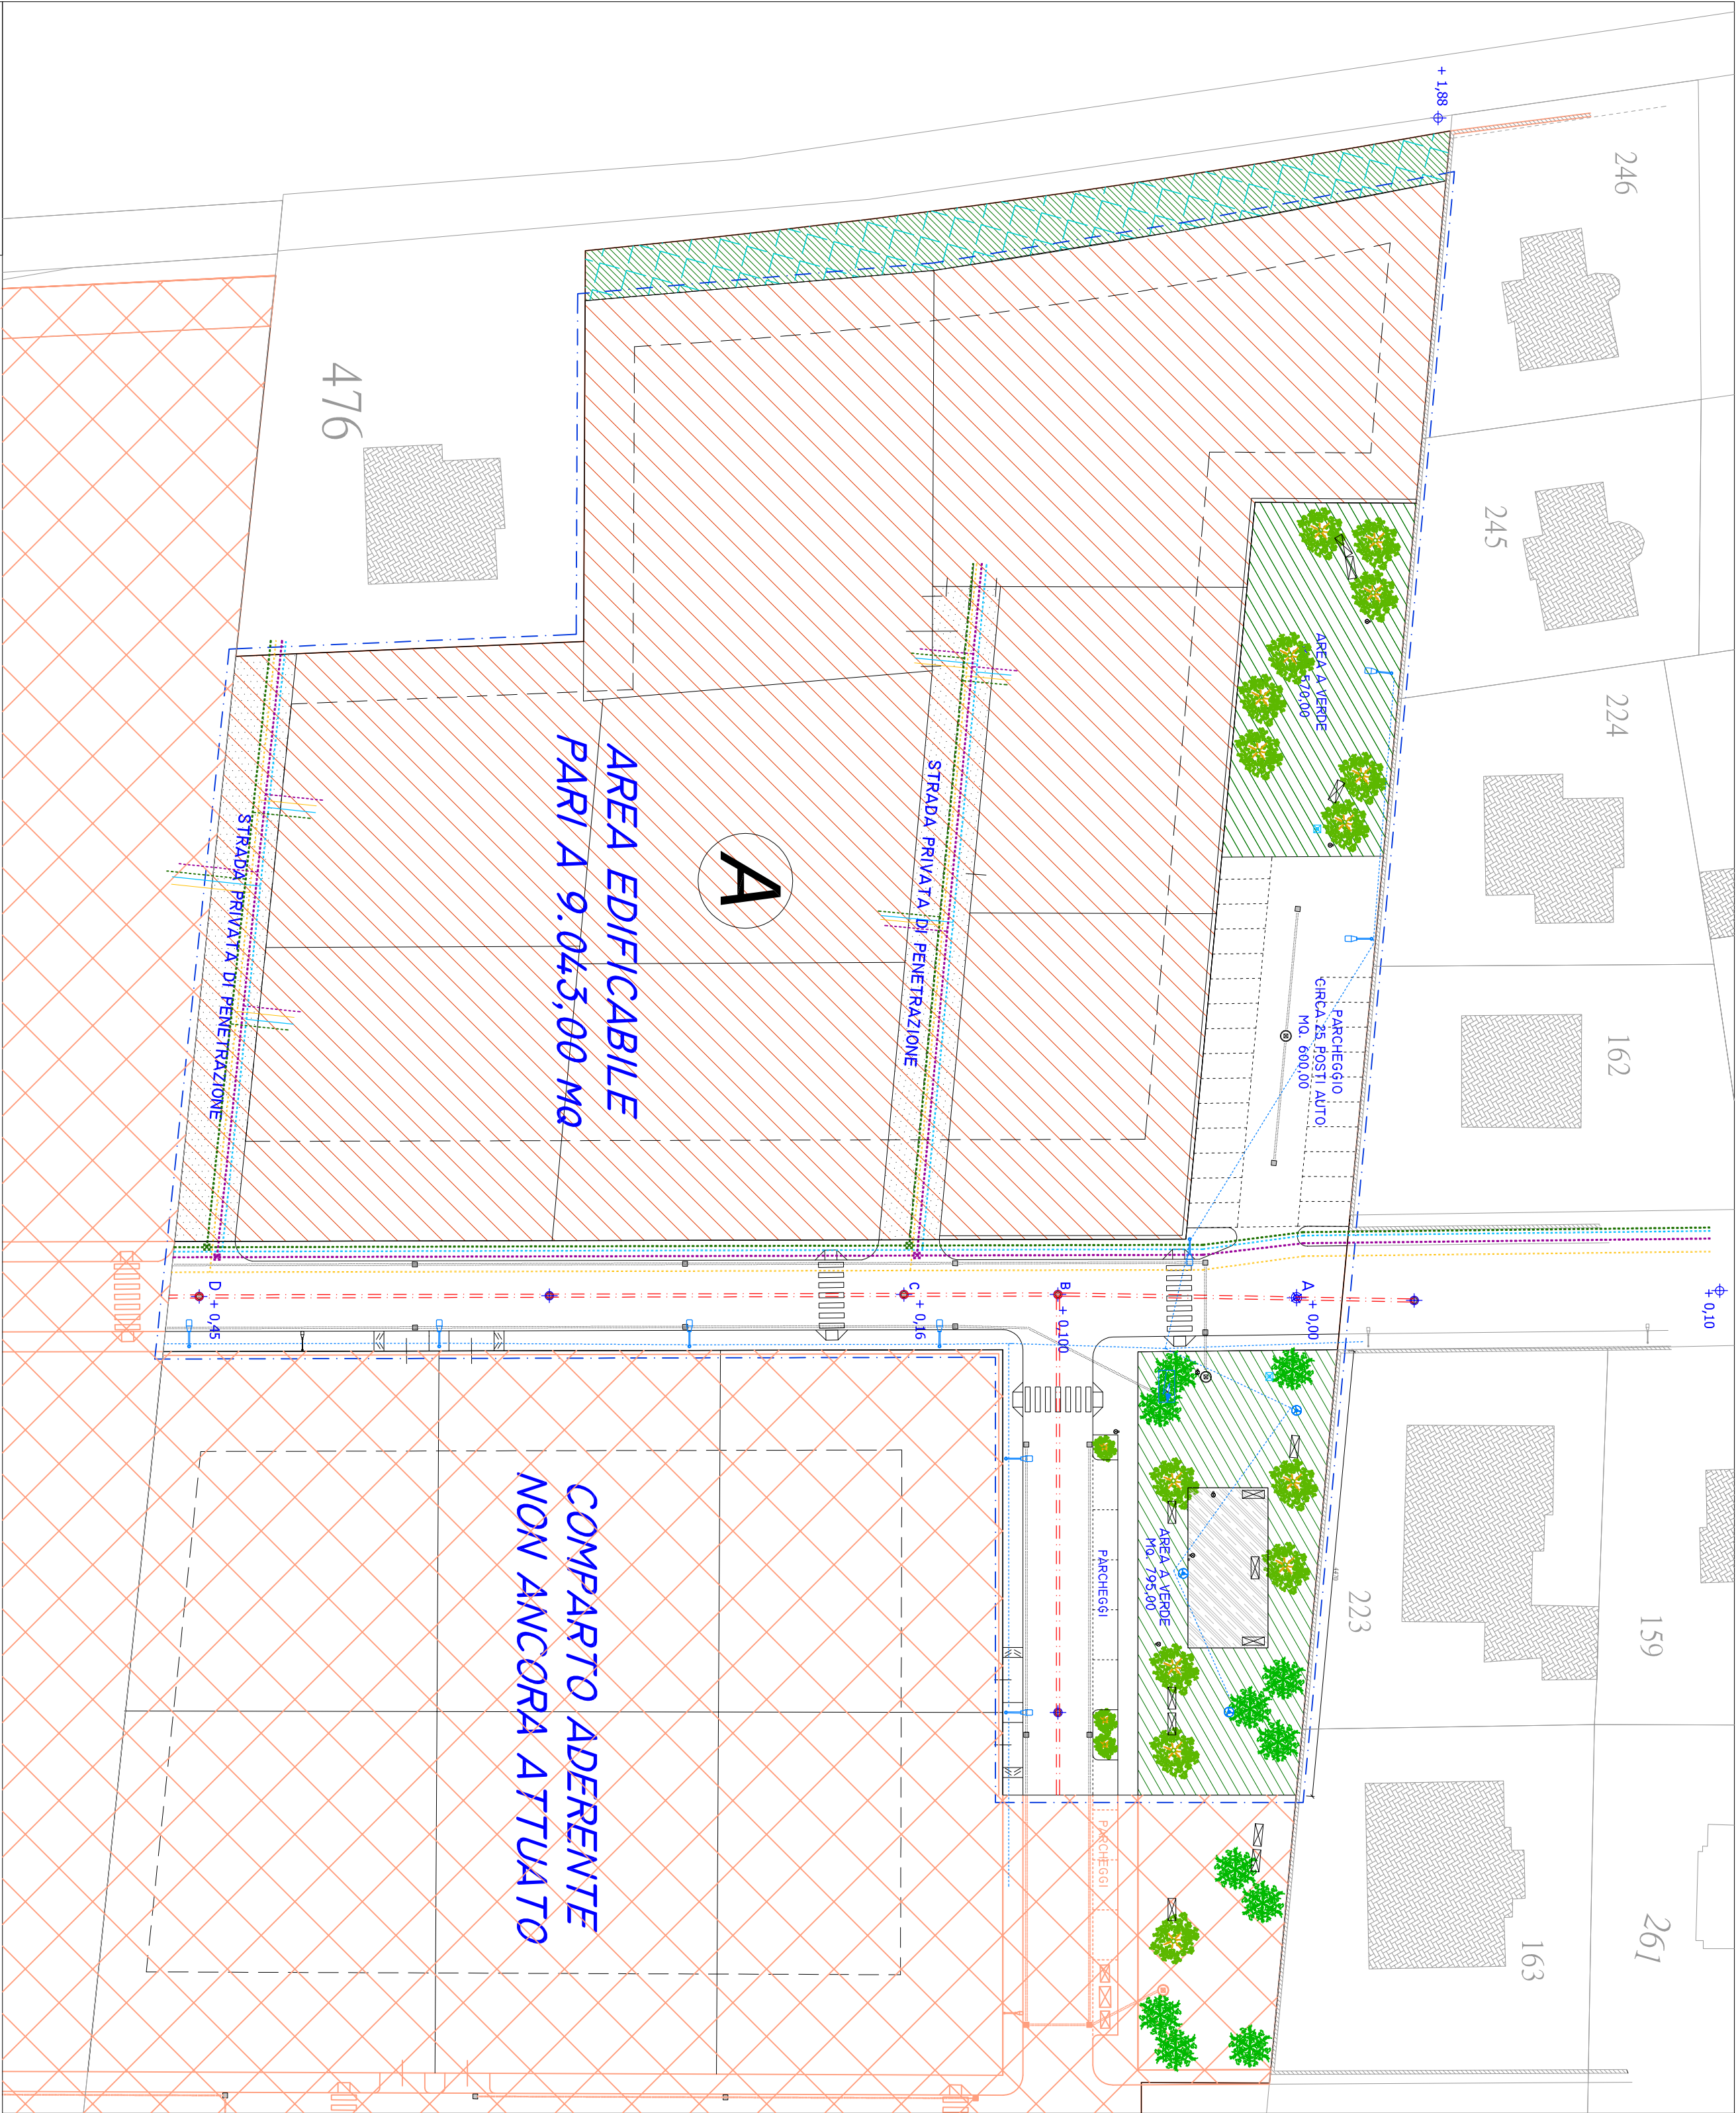

LEGENDA:

	Perimetro COMPARTO A - Primo comparto di realizzazione MQ. 12.919,00		Pilo Illuminazione Pubblica
	Area edificabile COMPARTO A - MQ. 9.043,00		Nuova Rete Illuminazione Pubblica
	Area di P.E.C. non perimetrata nel COMPARTO A		Panchina per Parco Pubblico
	Urbanizzazione spettante ai proprietari Non Aderenti		Blocco fontana per Parco Pubblico
	Distanza fabbricati - strade - confini		Cestino gettuaria per Parco Pubblico
	Verde pubblico		Pilo L.P. per Parco Pubblico
	Strade di penetrazione a carattere privato		Albero Prunus Pissardi Nigra
			Albero Acero Pseudoplatanus
	Rete Cadute Stradali in progetto		
	Pozzo perdente per scarico cadute stradali		
	Tombino nuova Rete Fognaria		
	Nuova Rete Fognaria		
	Nuova Rete Acquedotto		
	Nuova Rete Enel		
	Nuova Rete Gas		
	Nuova Rete Telecom		