

STRUMENTO URBANISTICO ESECUTIVO

ai sensi dell'Art. 43 Legge Regionale 5 dicembre 1977 n.56
ambito normativo ATF2.Pg1 - San Pietro del Gallo del vigente P.R.G.C.

Urbanizzazioni Primarie
ESECUTIVO FOGNATURE
(Planimetria preliminare di progetto)


Scala disegni
1:1000


TAV.9a

Data:

I TECNICI:
FORNERIS Geom. Marco
FORNERIS Geom. Maurizio
DUTTO Geom. Massimiliano


BARONE Ing. Raffaele

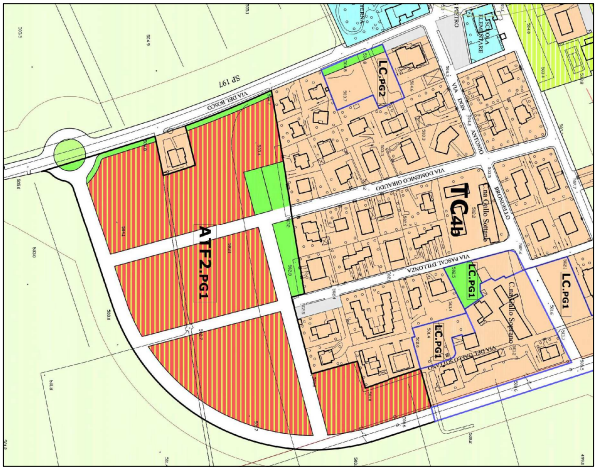

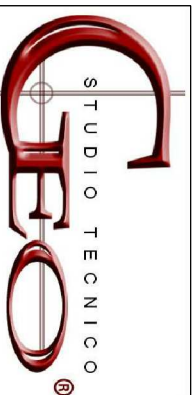
STUDIO TECNICO
Fornaris Geom. Marco
Fornaris Geom. Maurizio
Dutto Geom. Massimiliano
Via Carlo Emanuele III n.34 - Cuneo
Tel. 0171/68889 - Fax 0171/681427

PROPRIETARI PROPONENTI:
COLOMBERO Francesco
ARMANDO Bruna
GIRAUDO Sara

ESTRATTO DI P.R.G. Vigente

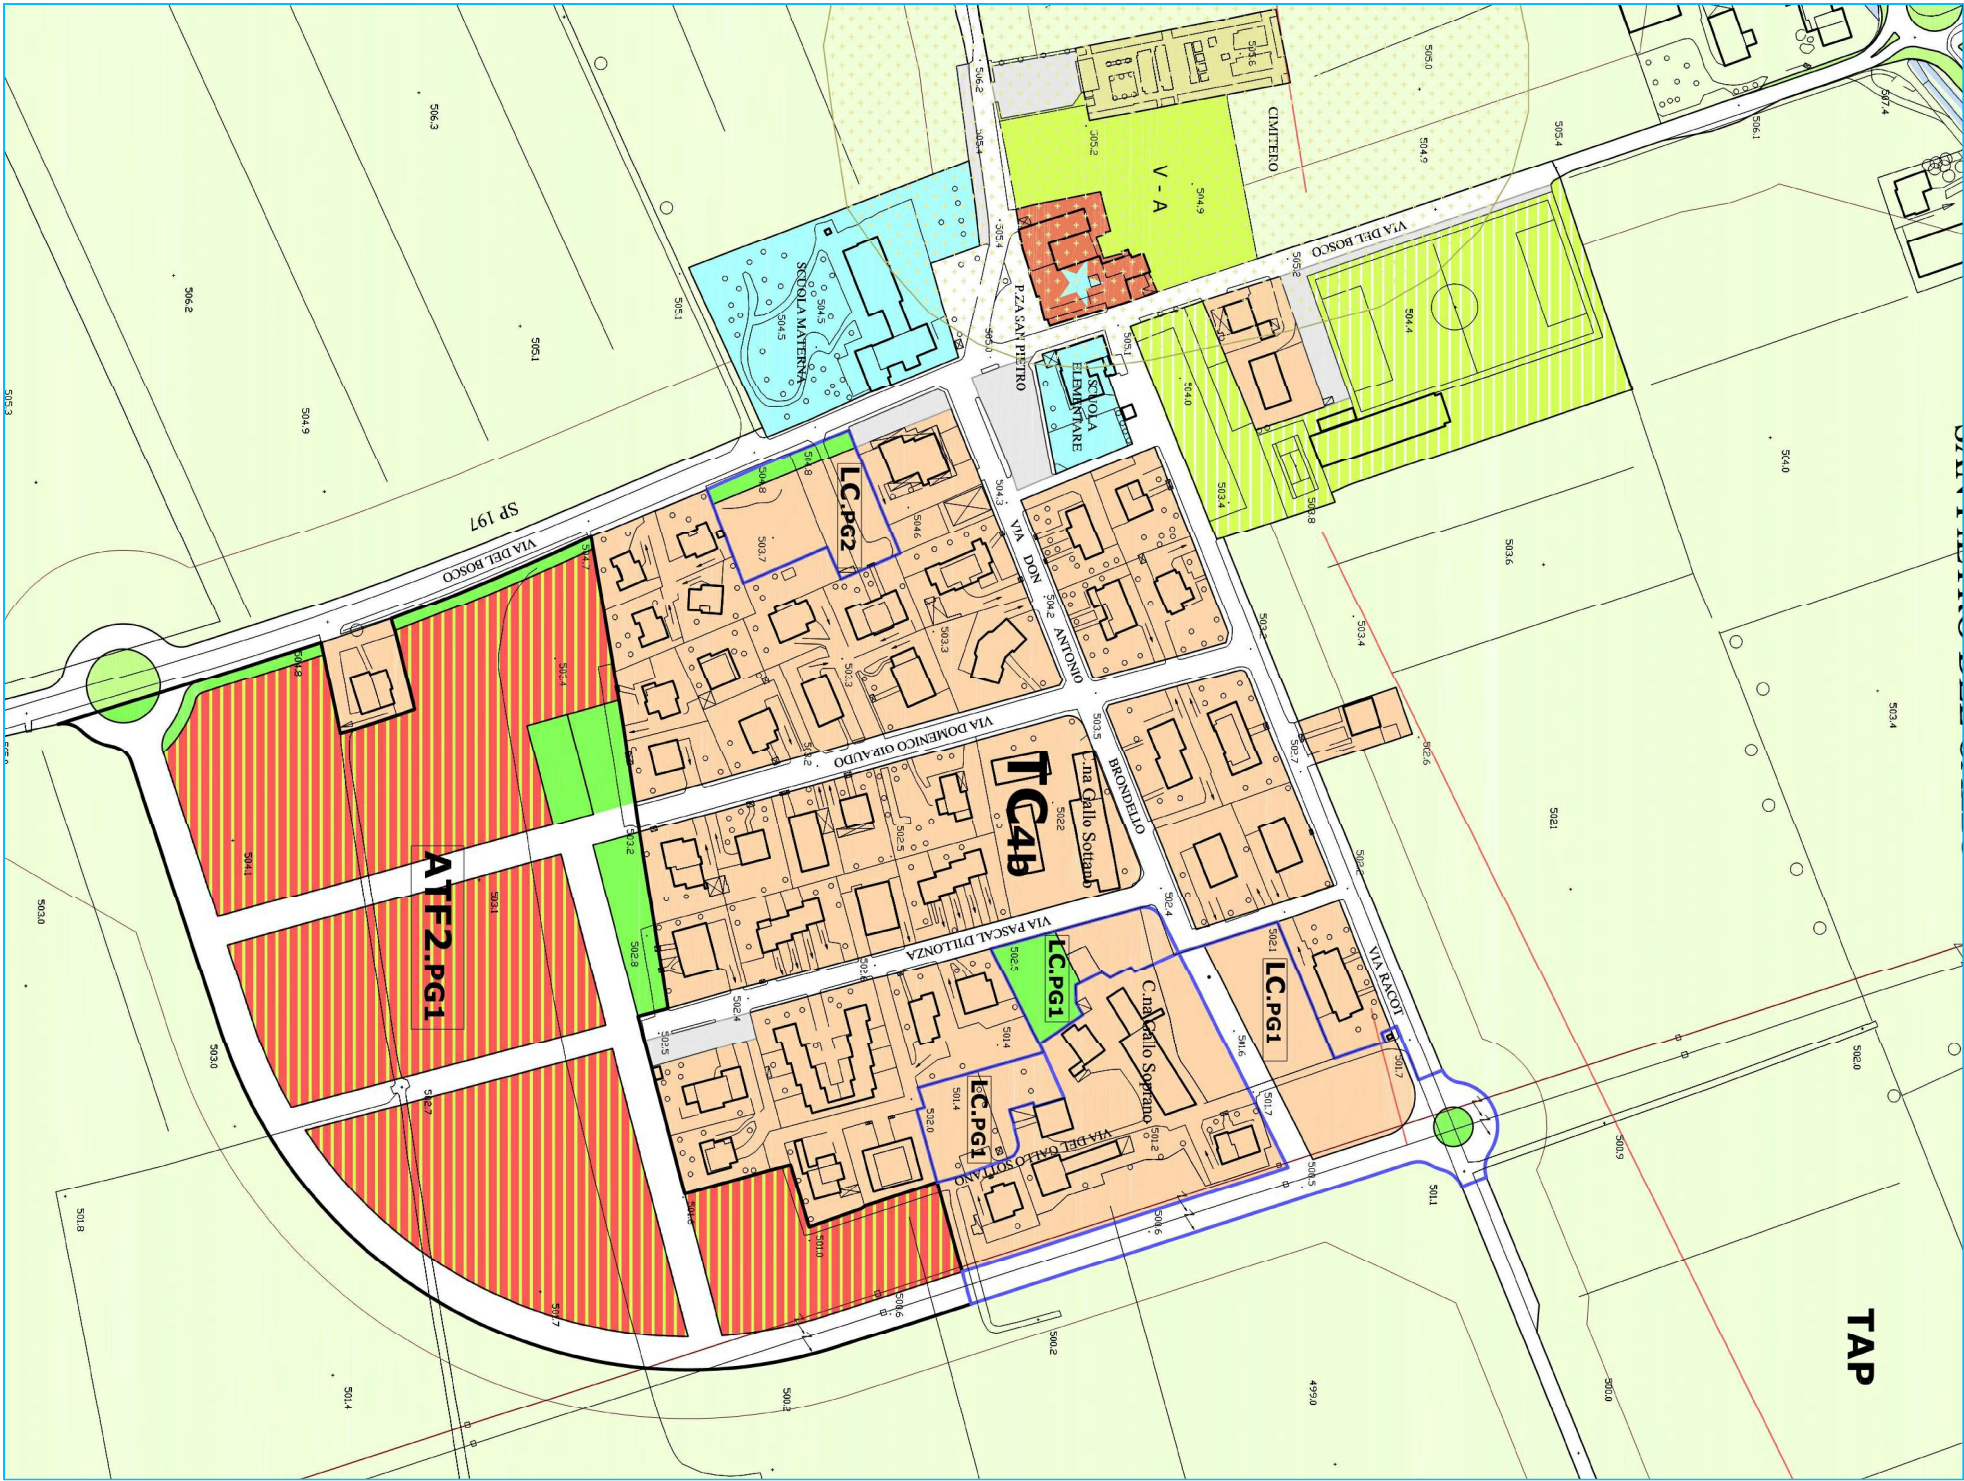

PLANIMETRIA GENERALE - Fognature



SEZIONE LONGITUDINALE - Nuova Rete Fognaria

