REGIONE PIEMONTE

PROVINCIA DI CUNEO

COMUNE DI CUNEO

STRUMENTO URBANISTICO ESECUTIVO

ai sensi dell'Art. 43 Legge Regionale 5 dicembre 1977 n.56
ambito normativo **ATF2.PG1- San Pietro del Gallo** del vigente P.R.G.C.

Urbanizzazioni Primarie
ILLUMINAZIONE PUBBLICA
(Planimetria preliminare di progetto)

TIMBRI E VISTI COMUNALI

TAV.11b

Scala disegni 1:1000

Data:

I TECNICI:

FORNERIS Geom. Marco

BARONE Ing. Raffaele

FORNERIS Geom. Maurizio

DUTTO P.I. Loris

DUTTO Geom. Massimiliano

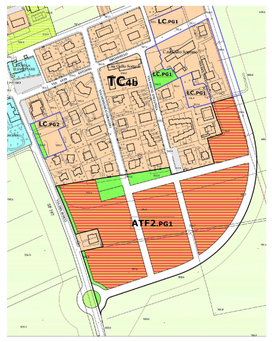

STUDIO TECNICO GEO®
Forneris Geom. Marco
Forneris Geom. Maurizio
Dutto Geom. Massimiliano
Via Carlo Emanuele III n.34 - Cuneo
Tel. 0171 / 648899 - Fax 0171 / 601427

PROPRIETARI PROPONENTI:

COLOMBERO Francesco

ARMANDO Bruna

GIRAUDO Sara

TUTTI I DIRITTI RISERVATI RIPRODUZIONE VIETATA

PLANIMETRIA ILLUMINAZIONE PUBBLICA - SCALA 1:500

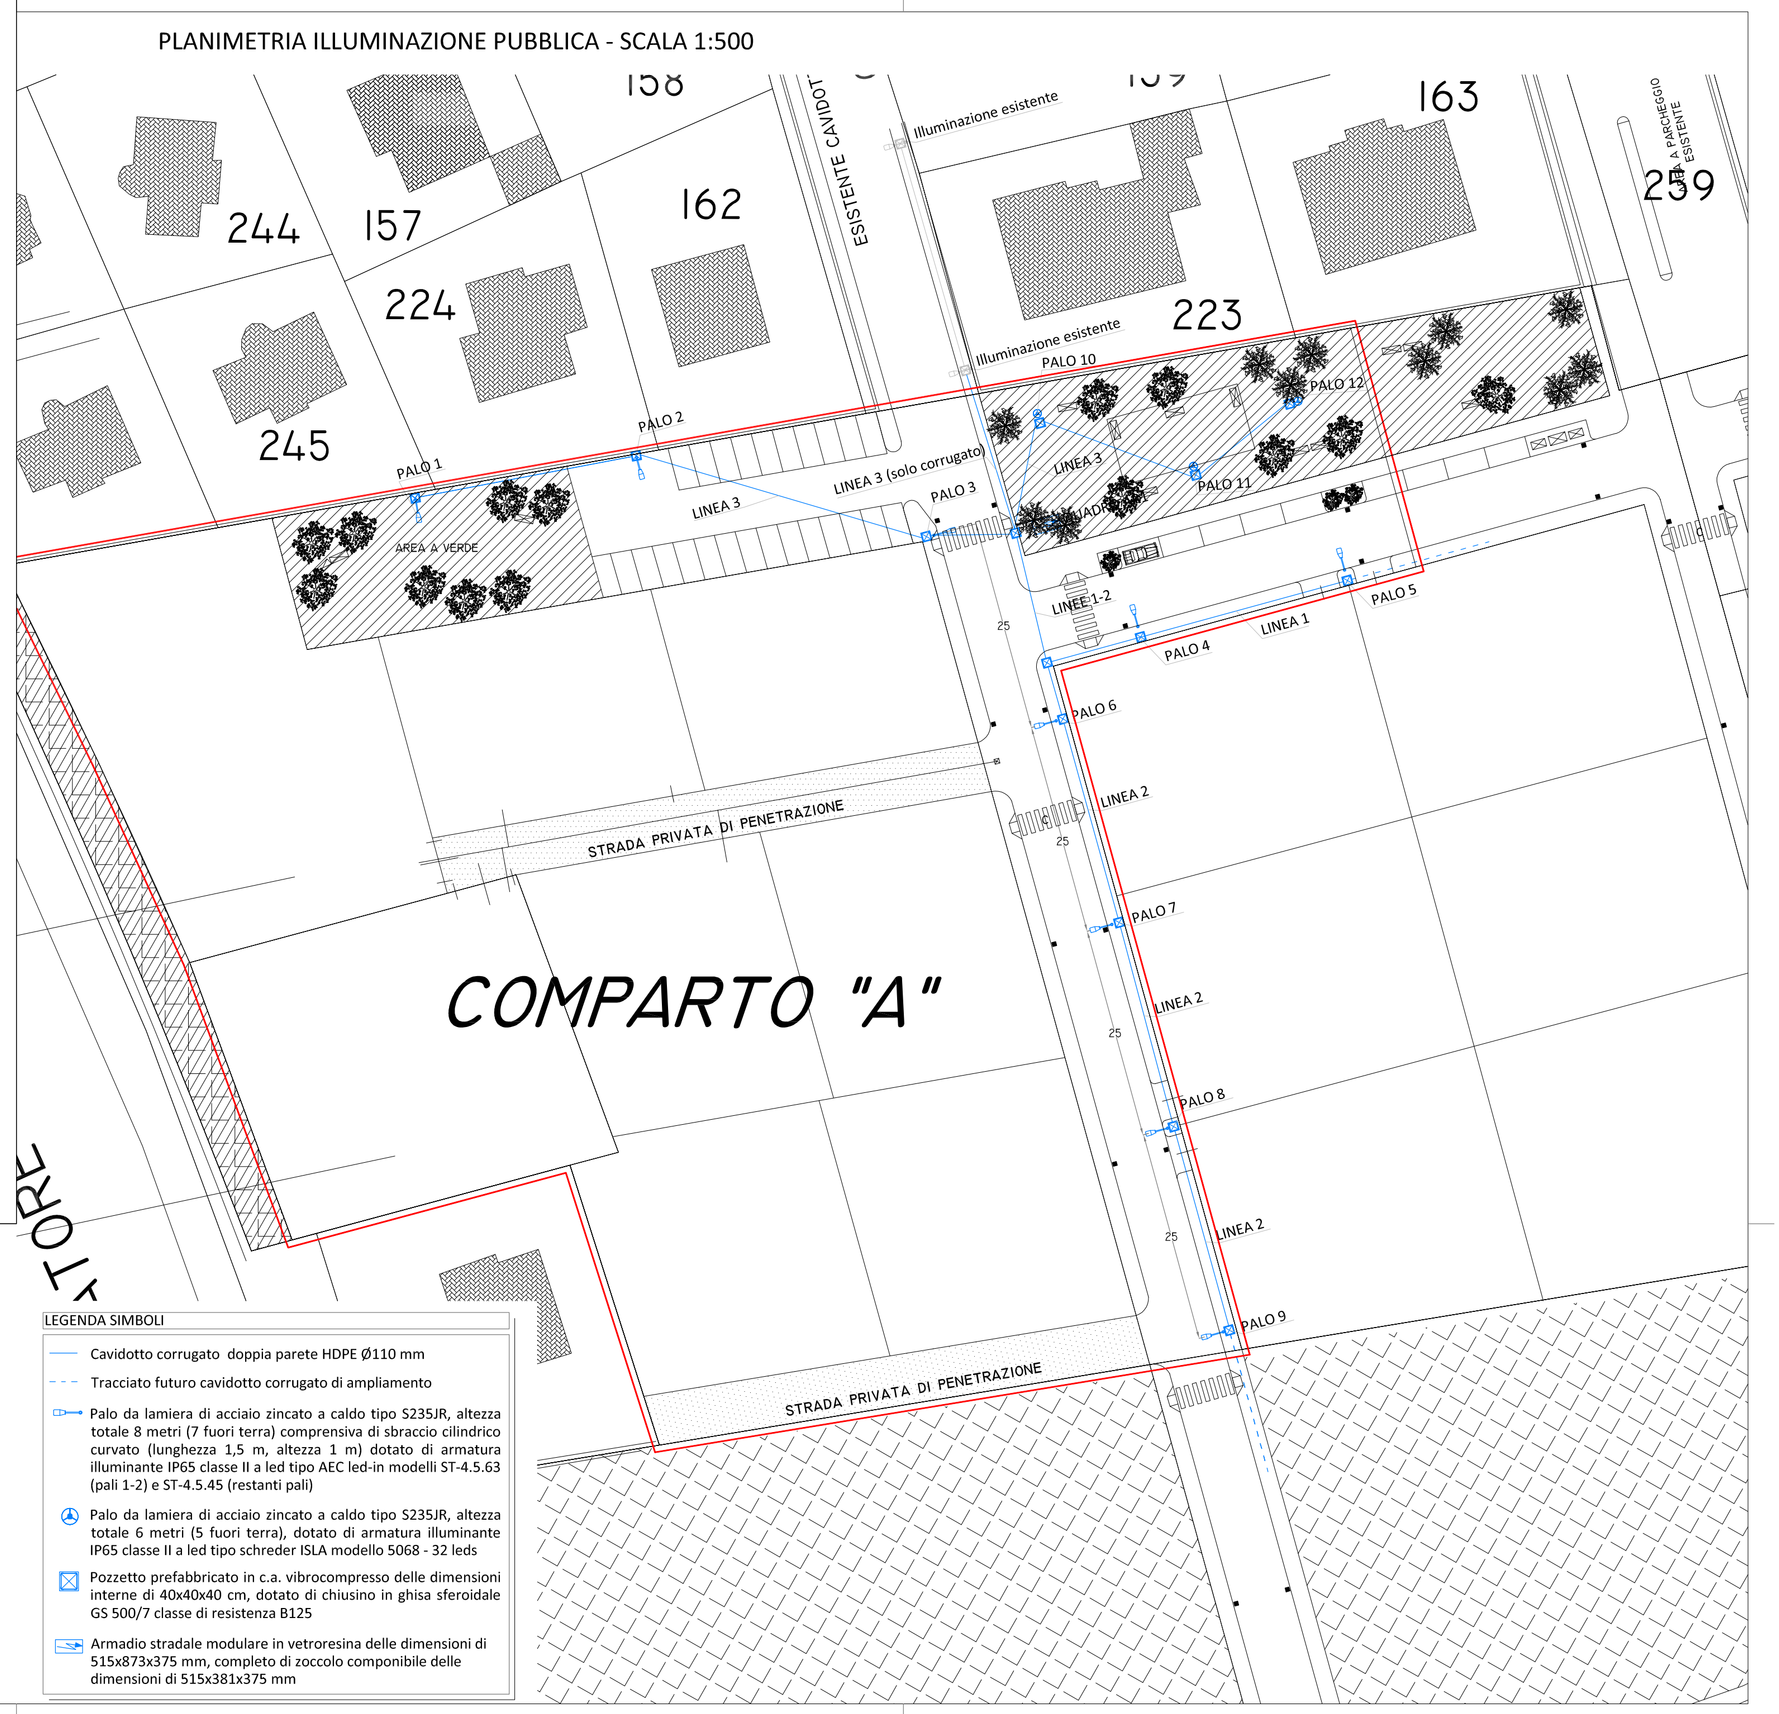

LEGENDA SIMBOLI

- Cavidotto corrugato doppia parete HDPE Ø110 mm
- Tracciato futuro cavidotto corrugato di ampliamento
- Palo da lamiera di acciaio zincato a caldo tipo S235JR, altezza totale 8 metri (7 fuori terra) comprensiva di sbraccio cilindrico curvato (lunghezza 1,5 m, altezza 1 m) dotato di armatura illuminante IP65 classe II a led tipo AEC led-in modelli ST-4.5.63 (pali 1-2) e ST-4.5.45 (restanti pali)
- Palo da lamiera di acciaio zincato a caldo tipo S235JR, altezza totale 6 metri (5 fuori terra), dotato di armatura illuminante IP65 classe II a led tipo schreder ISLA modello 5068 - 32 leds
- Pozzetto prefabbricato in c.a. vibrocompresso delle dimensioni interne di 40x40x40 cm, dotato di chiusino in ghisa sferoidale GS 500/7 classe di resistenza B125
- Armadio stradale modulare in vetroresina delle dimensioni di 515x873x375 mm, completo di zoccolo componibile delle dimensioni di 515x381x375 mm