

STRUMENTO URBANISTICO ESECUTIVO

ai sensi dell'Art. 43 Legge Regionale 5 dicembre 1977 n.56
ambito normativo **ATF2.PG1- San Pietro del Gallo** del vigente P.R.G.C.

Urbanizzazioni Secondarie
ESECUTIVO RETE GAS
(Planimetria preliminare di progetto)

Scala disegni
1:1000

TAV.12

Data:

TIMBRI E VISTI COMUNALI


I TECNICI:

FORNERIS Geom. Marco

BARONE Ing. Raffaele

FORNERIS Geom. Maurizio

DUTTO Geom. Massimiliano

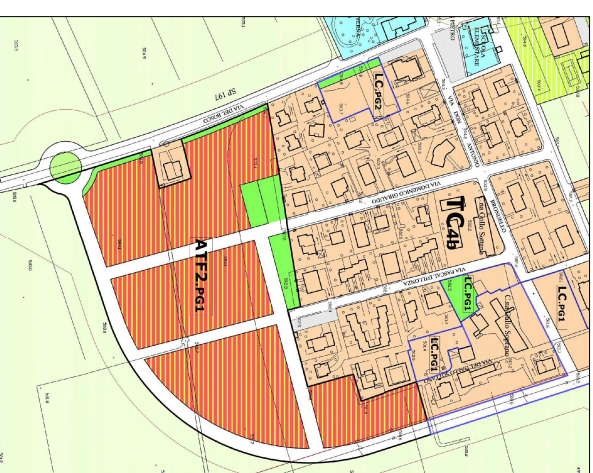

PROPRIETARI PROPONENTI:

COLOMBERO Francesco

ARMANDO Bruna


GIRAUDO Sara

TUTTI I DIRITTI RISERVATI RIPRODUZIONE VIETATA

STUDIO TECNICO
GEOM[®]
Formeris Geom. Marco
Formeris Geom. Maurizio
Dutto Geom. Massimiliano

Via Carlo Emanuele III n.34 - Cuneo
Tel. 0171/648899 - Fax 0171/601427

ESTRATTO DI P.R.G. Vigente

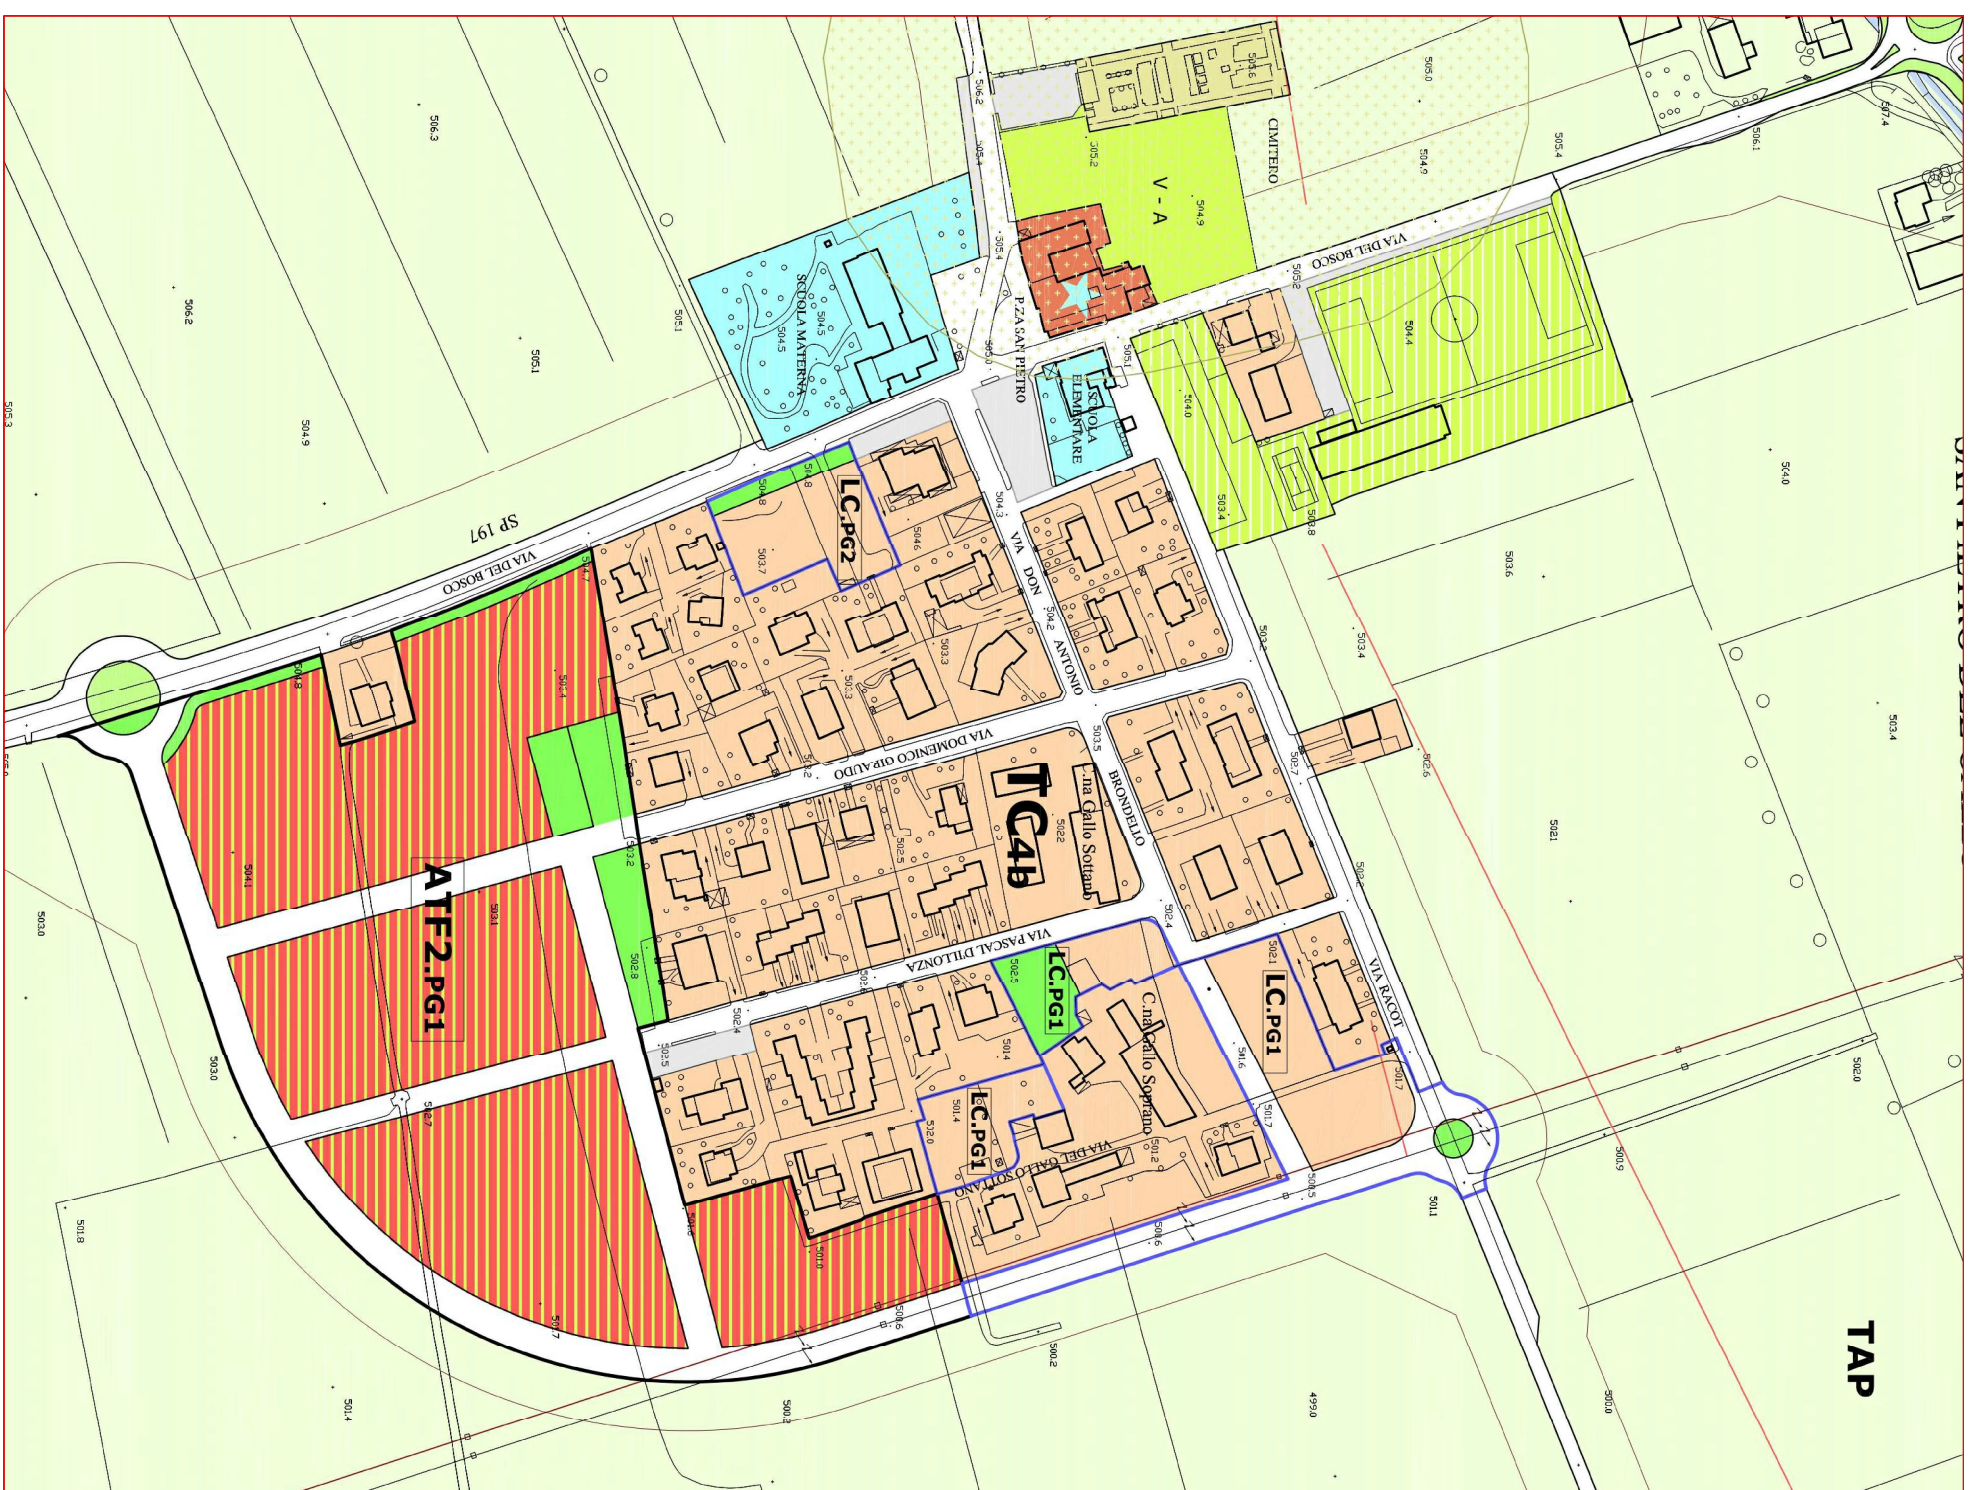


PLANIMETRIA GENERALE - Rete Gas




Scala 1:1000

*PARTICOLARE ESECUTIVO PER
POSIZIONAMENTO TUBAZIONE RETE GAS*

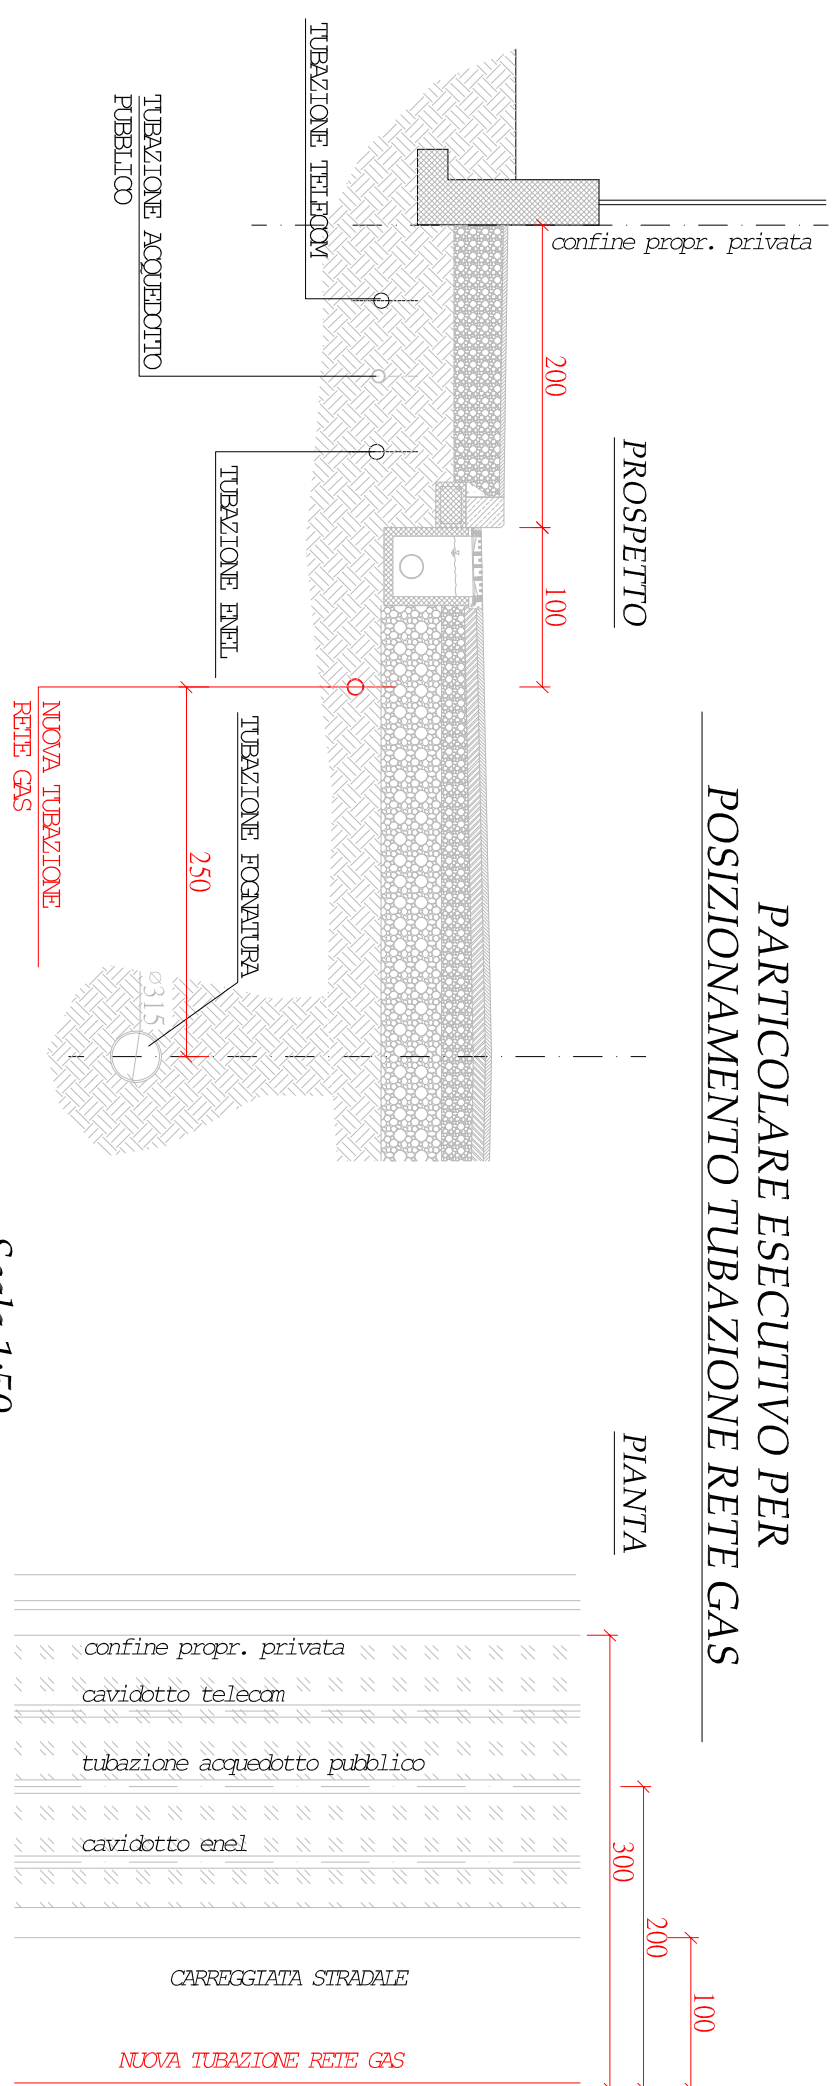

PIANTA

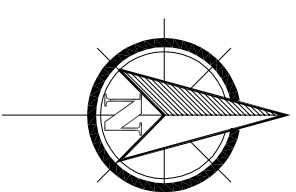

Scala 1:50