

STRUMENTO URBANISTICO ESECUTIVO

ai sensi dell'Art. 43 Legge Regionale 5 dicembre 1977 n.56

ambito normativo ATF2.Pg1- San Pietro del Gallo del vigente P.R.G.C.

|                                                                                              |                        |
|----------------------------------------------------------------------------------------------|------------------------|
| Urbanizzazioni Secondarie<br>ESECUTIVO RETE TELECOM<br>(Planimetria preliminare di progetto) | TMIRI E VISTI COMUNALI |
| Scala disegni<br>1:1000                                                                      | TMIRI E VISTI TELECOM  |
| TAV.13                                                                                       | Data:                  |

I TECNICI:

FORNERIS Geom. Marco

BARONE Ing. Raffaele

FORNERIS Geom. Maurizio

DUTTO Geom. Massimiliano

STUDIO TECNICO

GEO

Forneris Geom. Marco

Forneris Geom. Maurizio

Dutto Geom. Massimiliano

Via Carlo Emanuele III n.34 - Cuneo  
Tel. 0171/684899 - Fax 0171/681427

PROPRIETARI PROPONENTI:


COLOMBERO Francesco

ARMANDO Bruna

GIRAUO Sara

TUTTI I DIRITTI RISERVATI RIPRODUZIONE VIETATA

ESTRATTO DI P.R.G. Vigente

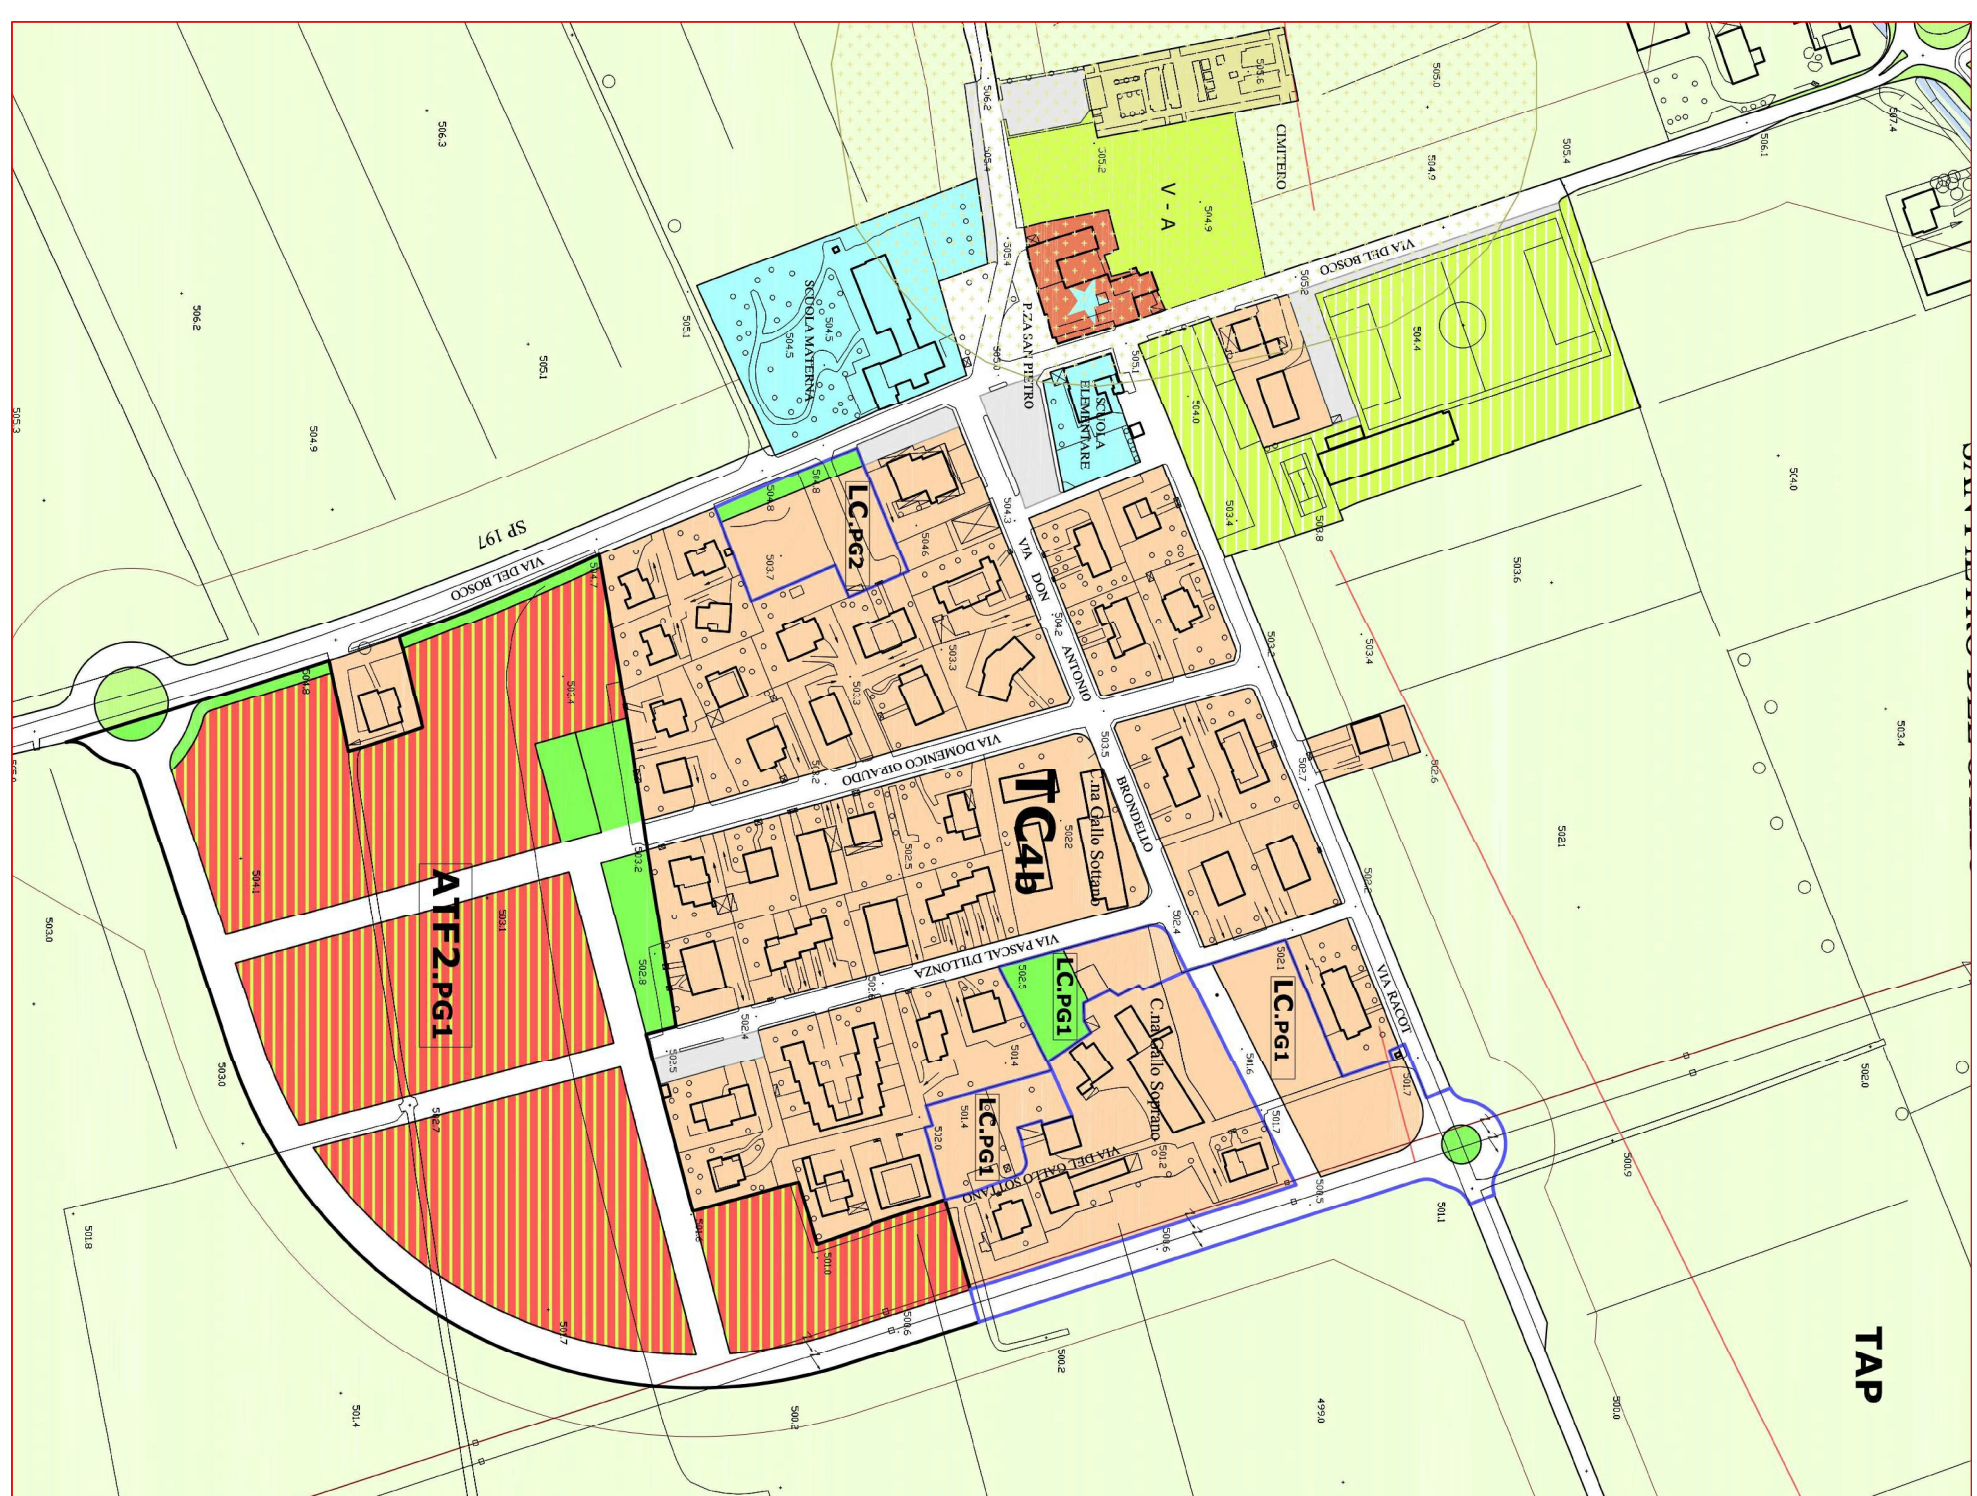

PLANIMETRIA GENERALE - Rete Telecom



Scala 1:1000

PROSPETTO

PIANTA

POSIZIONAMENTO CAVIDOTTO RETE TELECOM

PARTECOLARE ESECUTIVO PER

CAVIDOTTO PER RETE TELECOM Ø 125 mm occupato posto a cn. 60 di profondità

TUBAZIONE ACQUEDOTTO PUBBLICO

TUBAZIONE RETE ENEL

TUBAZIONE RETE GAS

confine propr. privata

NUOVA CAVIDOTTO RETE TELECOM Ø 125 mm

tubazione acquedotto pubblico

cavidotto enel

CARREGGIATA STRADALE

NUOVA TUBAZIONE RETE GAS

LEGENDA:

CAVOTTO CORRILATO Ø 125 mm PER IL PASSAGGIO DEI CAVI TELECOM

POSTO DI VARCHIATA CON CILINDRO IN GHISA CARIBALE

POZZETTO DI SEZIONE 60 X 60

POSTO DI VARCHIATA CON CILINDRO IN GHISA CARIBALE

CAVOTTO CORRILATO Ø 125 mm PER IL PASSAGGIO DEI CAVI TELECOM

POSTO DI VARCHIATA CON CILINDRO IN GHISA CARIBALE

CAVOTTO CORRILATO Ø 125 mm PER IL PASSAGGIO DEI CAVI TELECOM

POSTO DI VARCHIATA CON CILINDRO IN GHISA CARIBALE

Scala 1:50