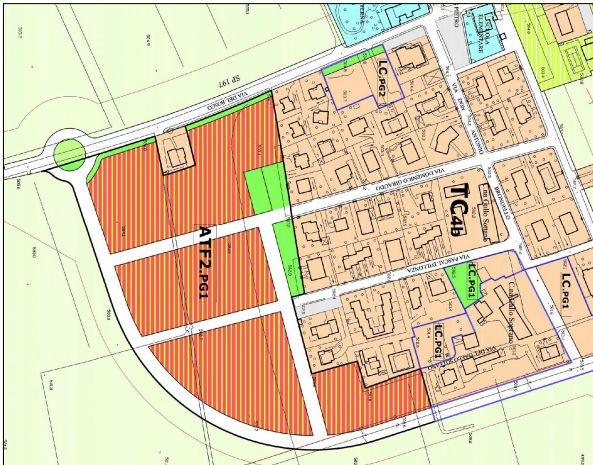



STRUMENTO URBANISTICO ESECUTIVO

ai sensi dell'Art. 43 Legge Regionale 5 dicembre 1977 n.56


ambito normativo ATF2.Pg1 - San Pietro del Gallo del vigente P.R.G.C.

RILIEVO TOPOGRAFICO PIANO QUOTATO		TIRARE E VISTI COMUNALI
Scala disegni	1:1000	
TAV.4		
Data:		

I TECNICI:	
FORNERIS Geom. Marco	BARONE Ing. Raffaele
FORNERIS Geom. Maurizio	
DUTTO Geom. Massimiliano	
	

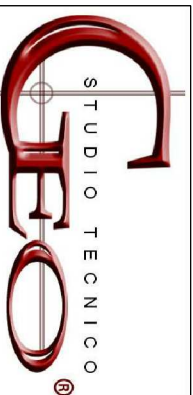Fornaris Geom. Marco STUDIO TECNICO  Fornaris Geom. Maurizio Dutto Geom. Massimiliano Via Carlo Emanuele III n.34 - Cuneo Tel. 0171 646889 - Fax 0171/601427	PROPRIETARI PROPONENTI:
	COLOMBERO Francesco
	ARMANDO Bruna
	GIRAUDO Sara
TUTTI I DIRITTI RISERVATI REPRODUZIONE VIETATA	

Estratto di P.R.G. Vigente

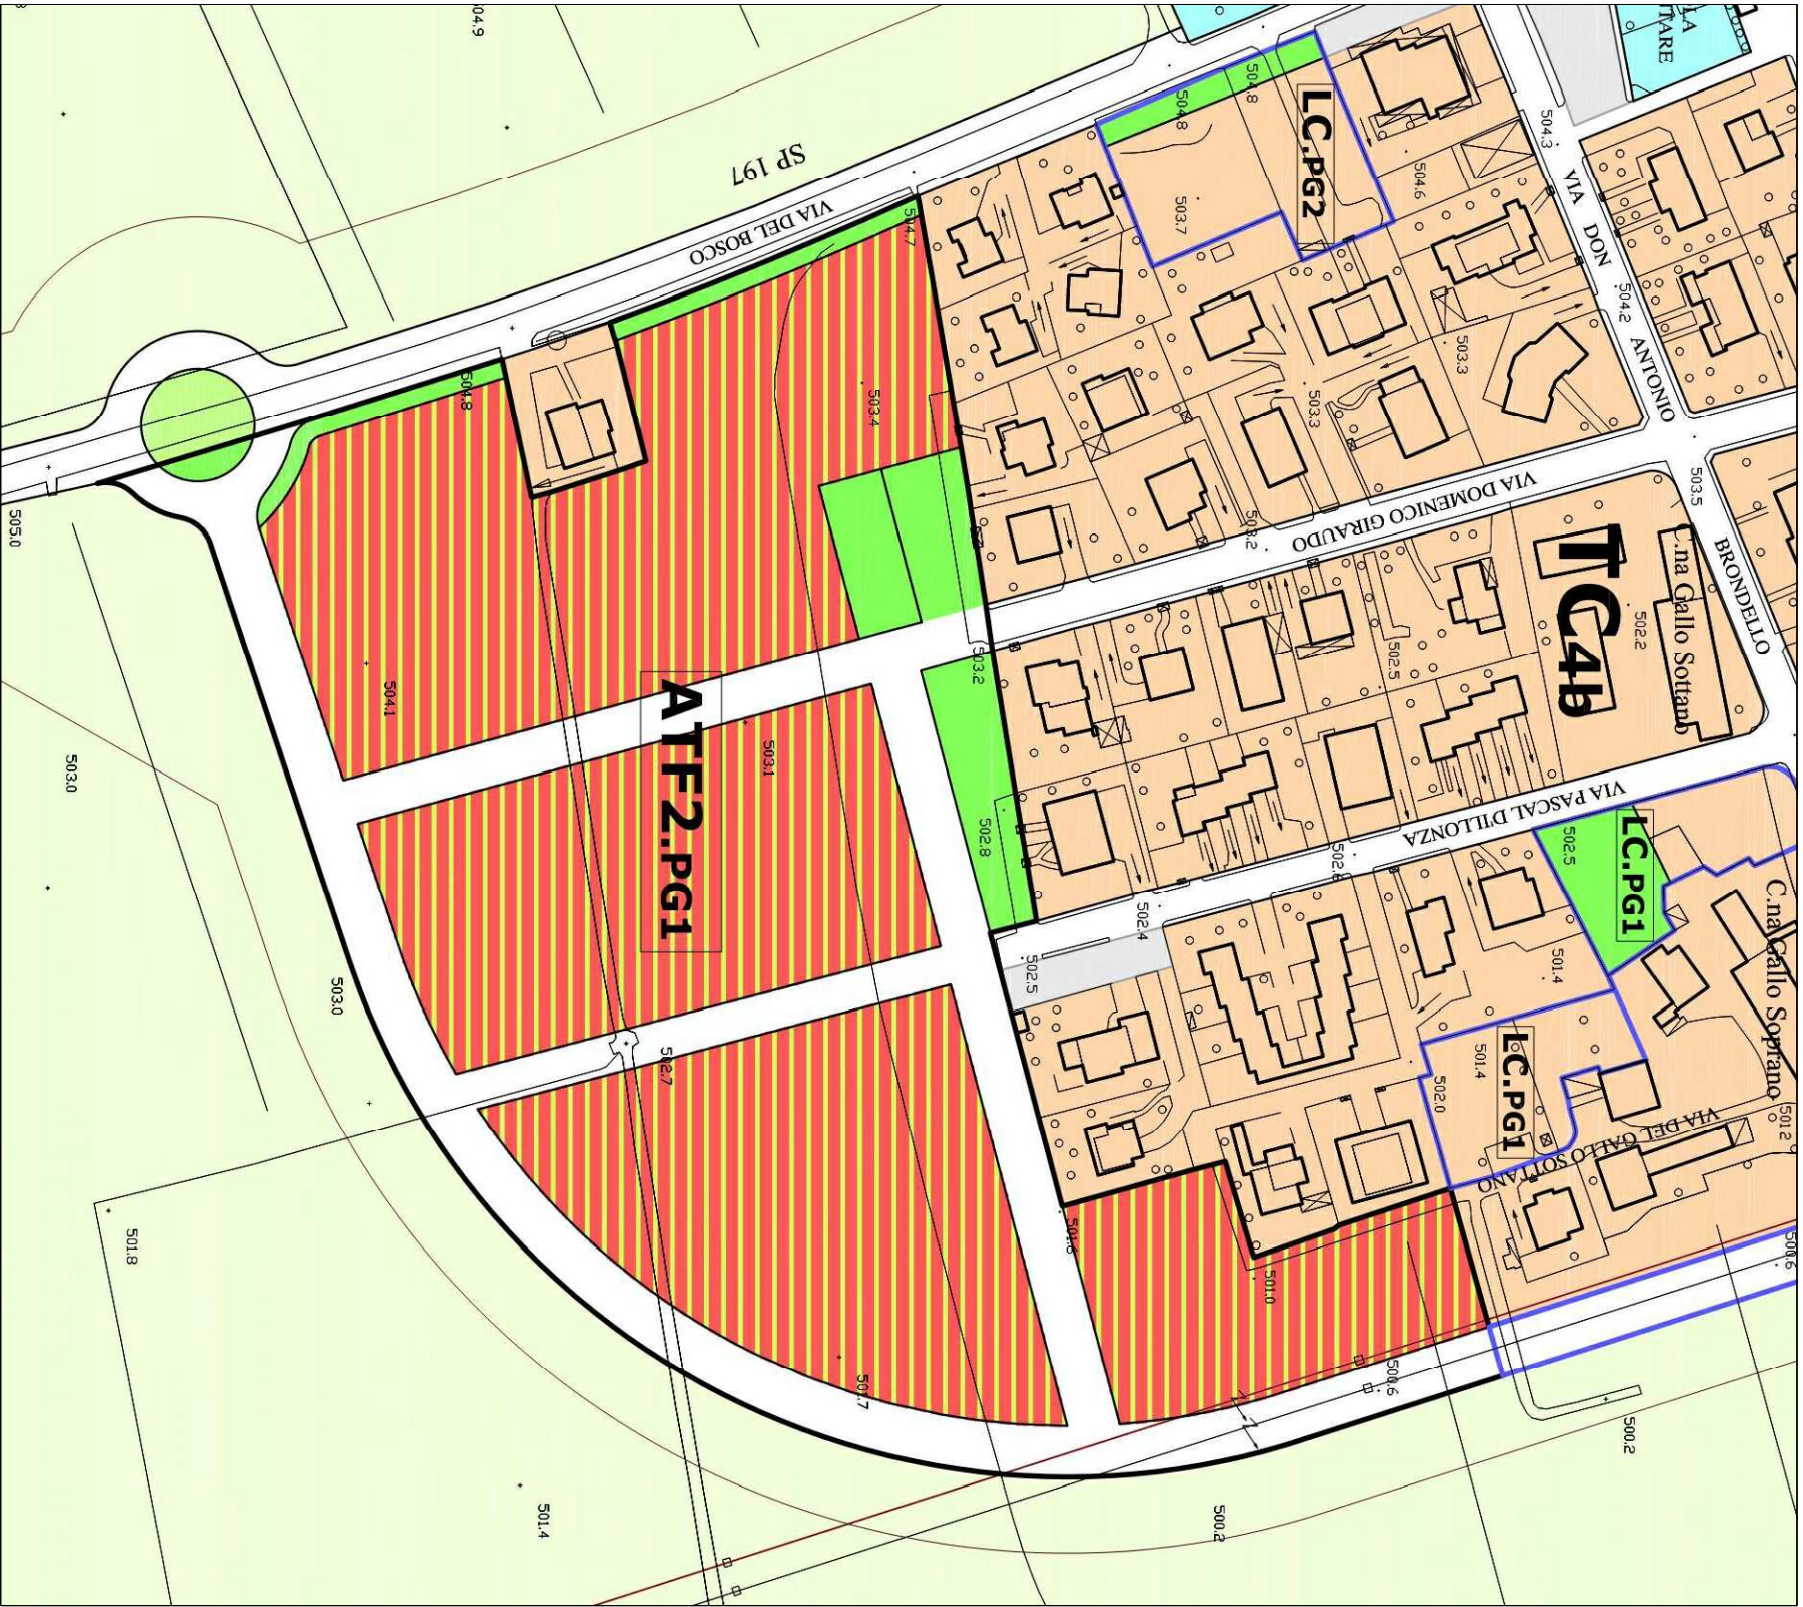

PLANIMETRIA GENERALE

Rilievo e piano quotato - Situazione Esistente



LEGENDA:

Perimetro di S.U.E.

Perimetro Area Adiente al Piano di Continnimento e al P.E.C.

Perimetro COMPARTO A - Primo comparto di realizzazione