

STRUMENTO URBANISTICO ESECUTIVO
ai sensi dell'Art. 43 Legge Regionale 5 dicembre 1977 n.56
ambito normativo ATF2.Pg1- San Pietro del Gallo del vigente P.R.G.C.


Planimetria Generale INSERIMENTO SUL P.R.G.C.	TIMBRI E VISTI COMUNALI
Scaia disegni 1:1000	
TAV.16	Data:

I TECNICI: FORNERIS Geom. Marco FORNERIS Geom. Maurizio DUTTO Geom. Massimiliano	BARONE Ing. Raffaele

	PROPRIETARI PROPONENTI: COLOMBERO Francesco ARMANDO Bruna GIRAUDO Sara
--	---

TUTTI I DIRITTI RISERVATI RIPRODUZIONE VIETATA


ESTRATTO DI P.R.G. Vigente

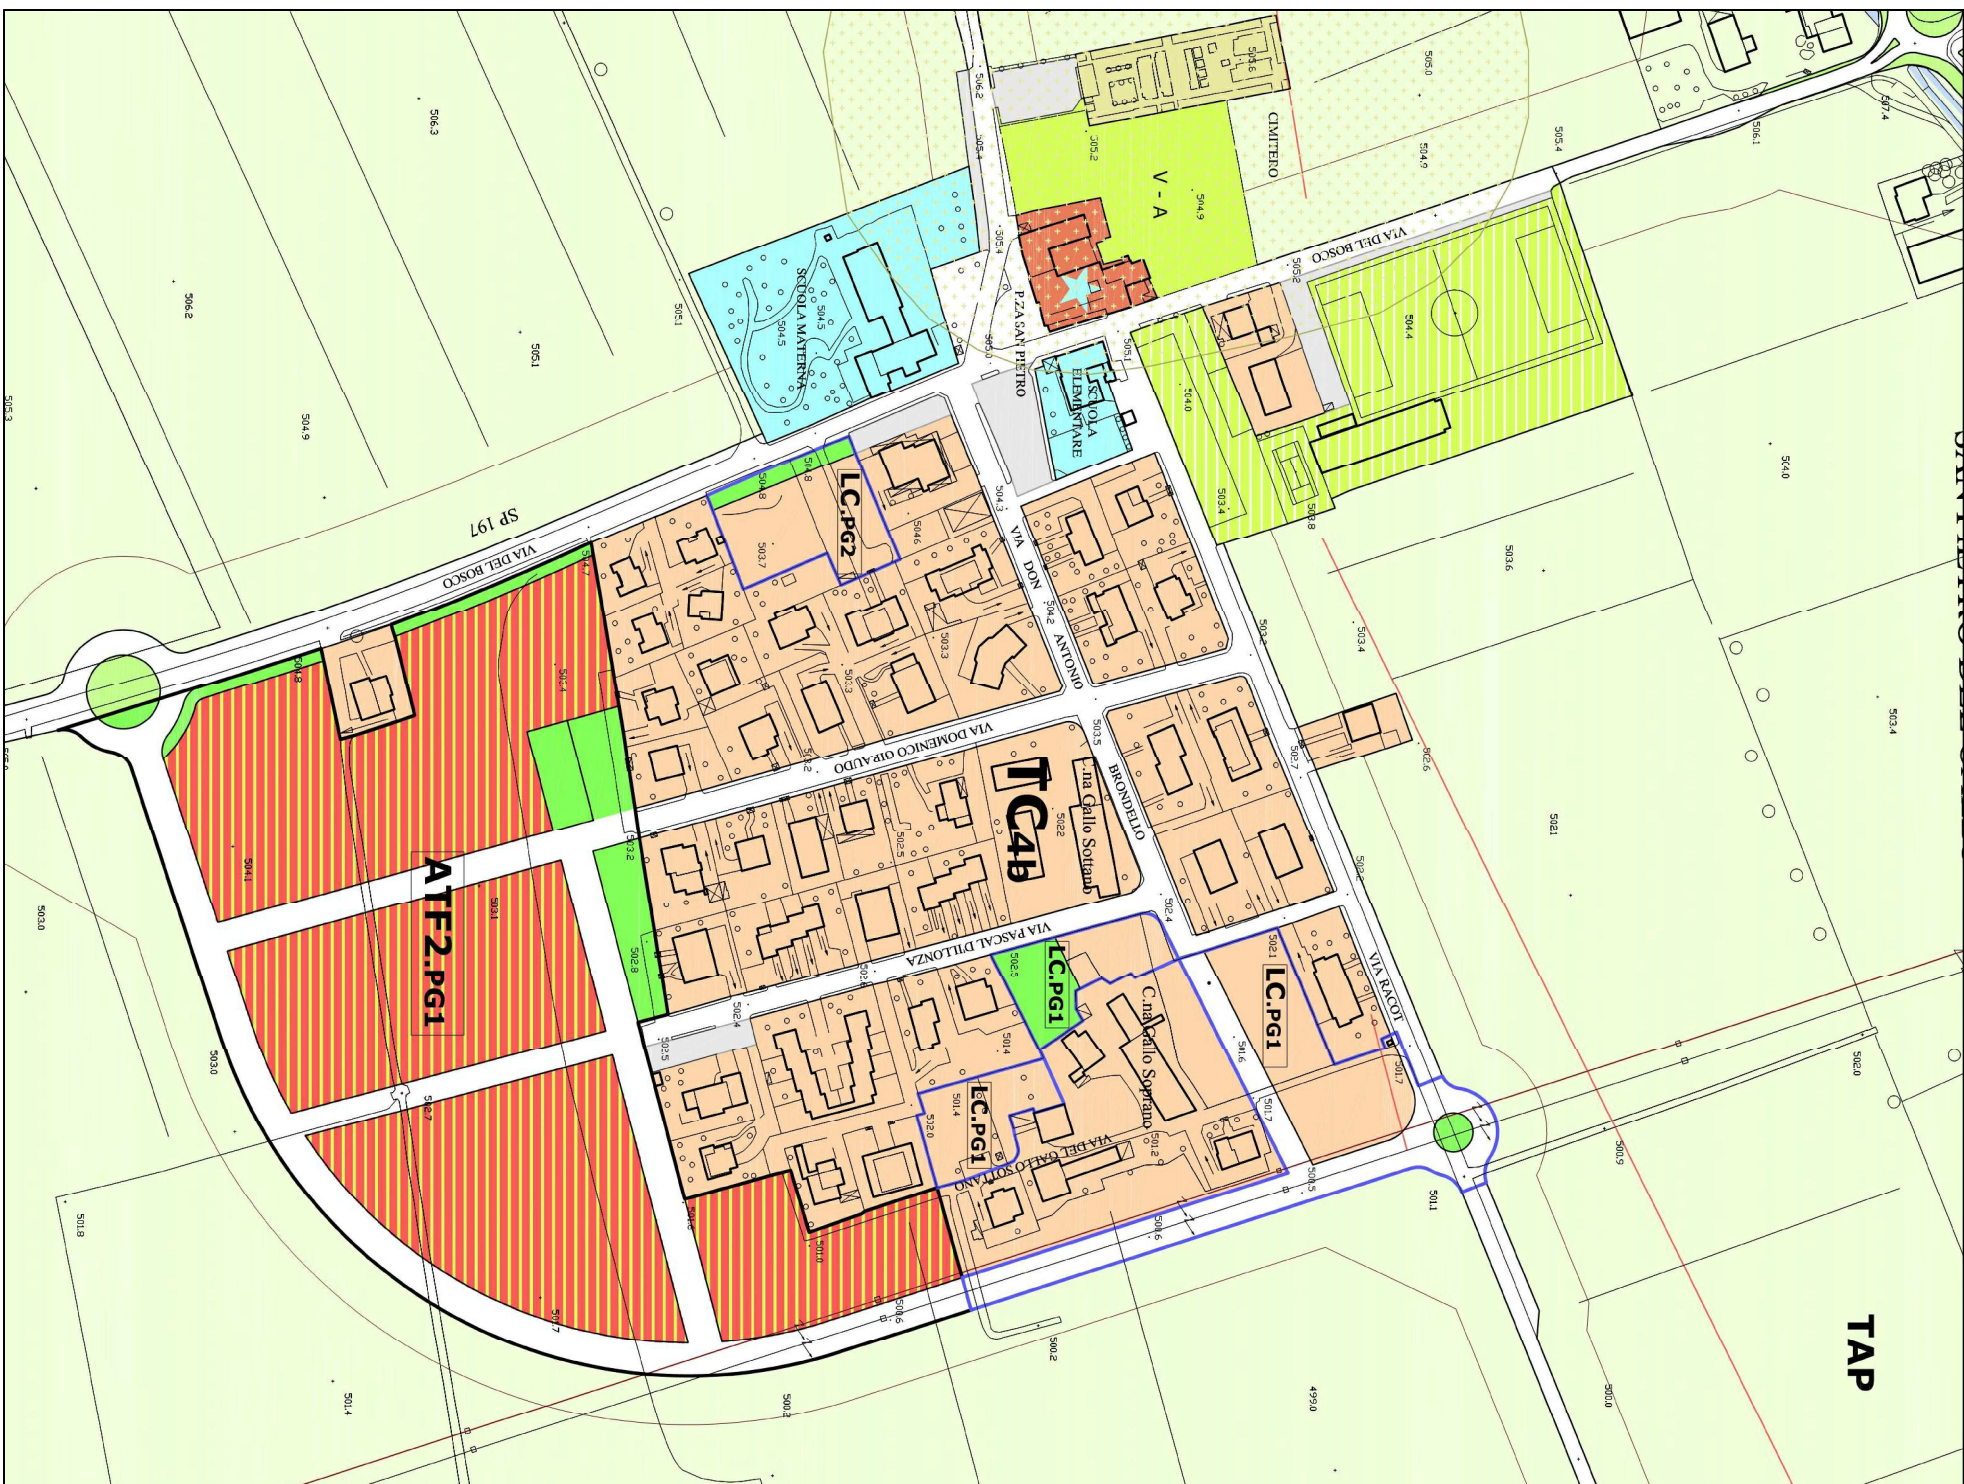

PLANIMETRIA GENERALE - Scala 1:2000



SOVRAPPOSIZIONE PRG - Scala 1:5000

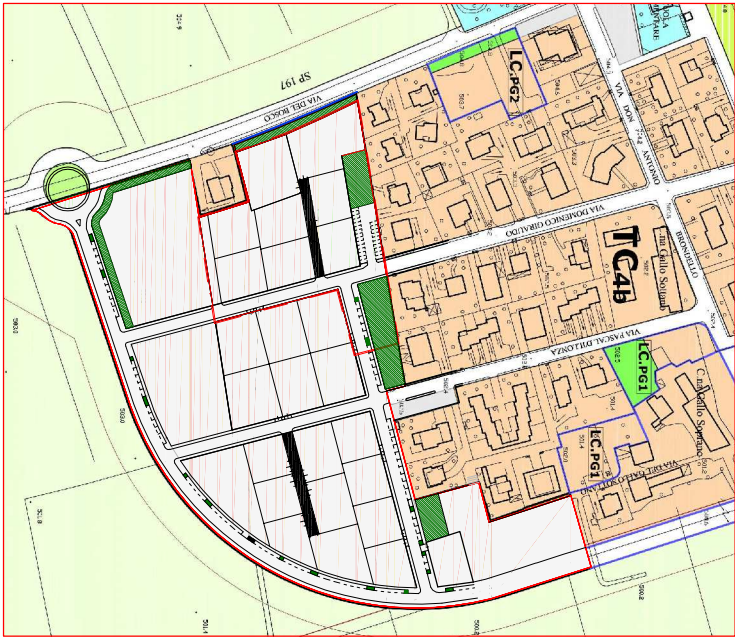

SOVRAPPOSIZIOEN PRG - Scala 1:2000

